


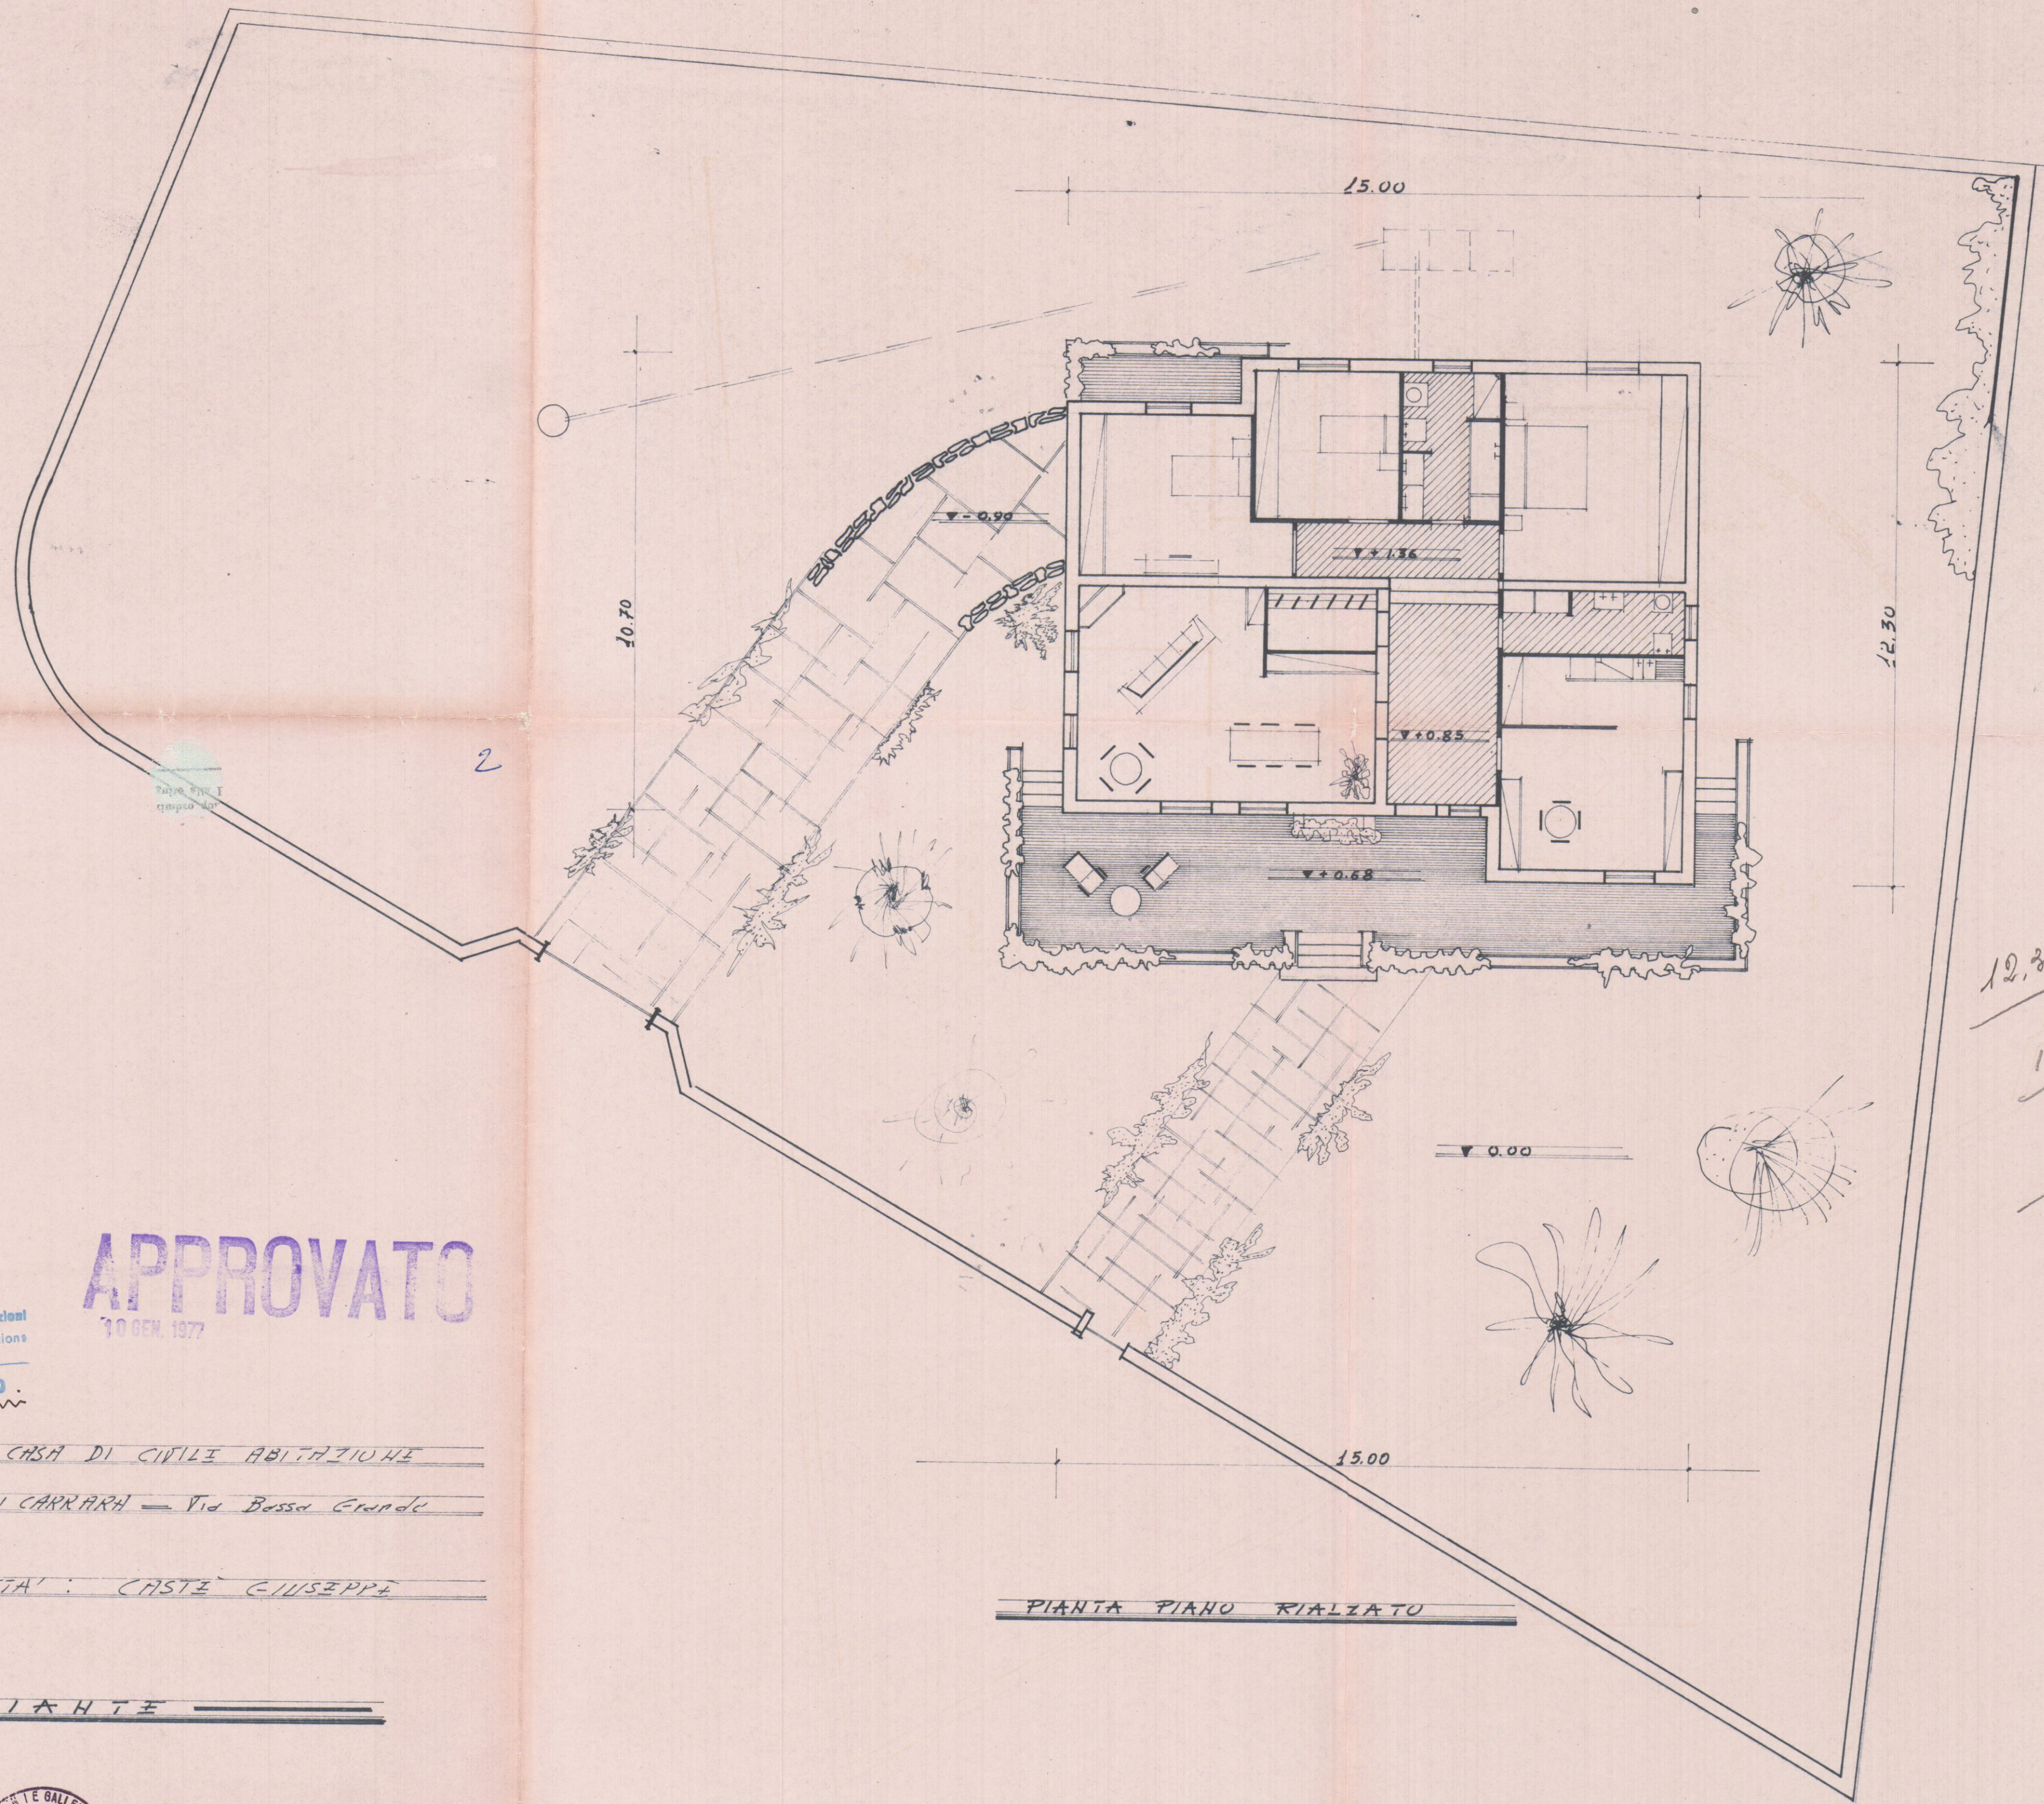

APPROVATO
10 GEN. 1977

Approvato dal Sindaco alle condizioni
indicate dal permesso di costruire
n. 16 del 10.1.77
L'ING. CAPO


PROGETTO PER CASA DI CIVILE ABITAZIONE
SITA' IN MARIHA DI CARRARA - Via Bessa Grande

PROPRIETA' CASTE GIUSEPPE

PIANTE

IL COMANDANTE PROVINCIALE
(Dott. S. Manni)
APPROVATO
IL SOPRINTENDENTE
18 LUG. 1972
12 DIC. 1972

12.3415
615
123
1805
15
169
12026
680

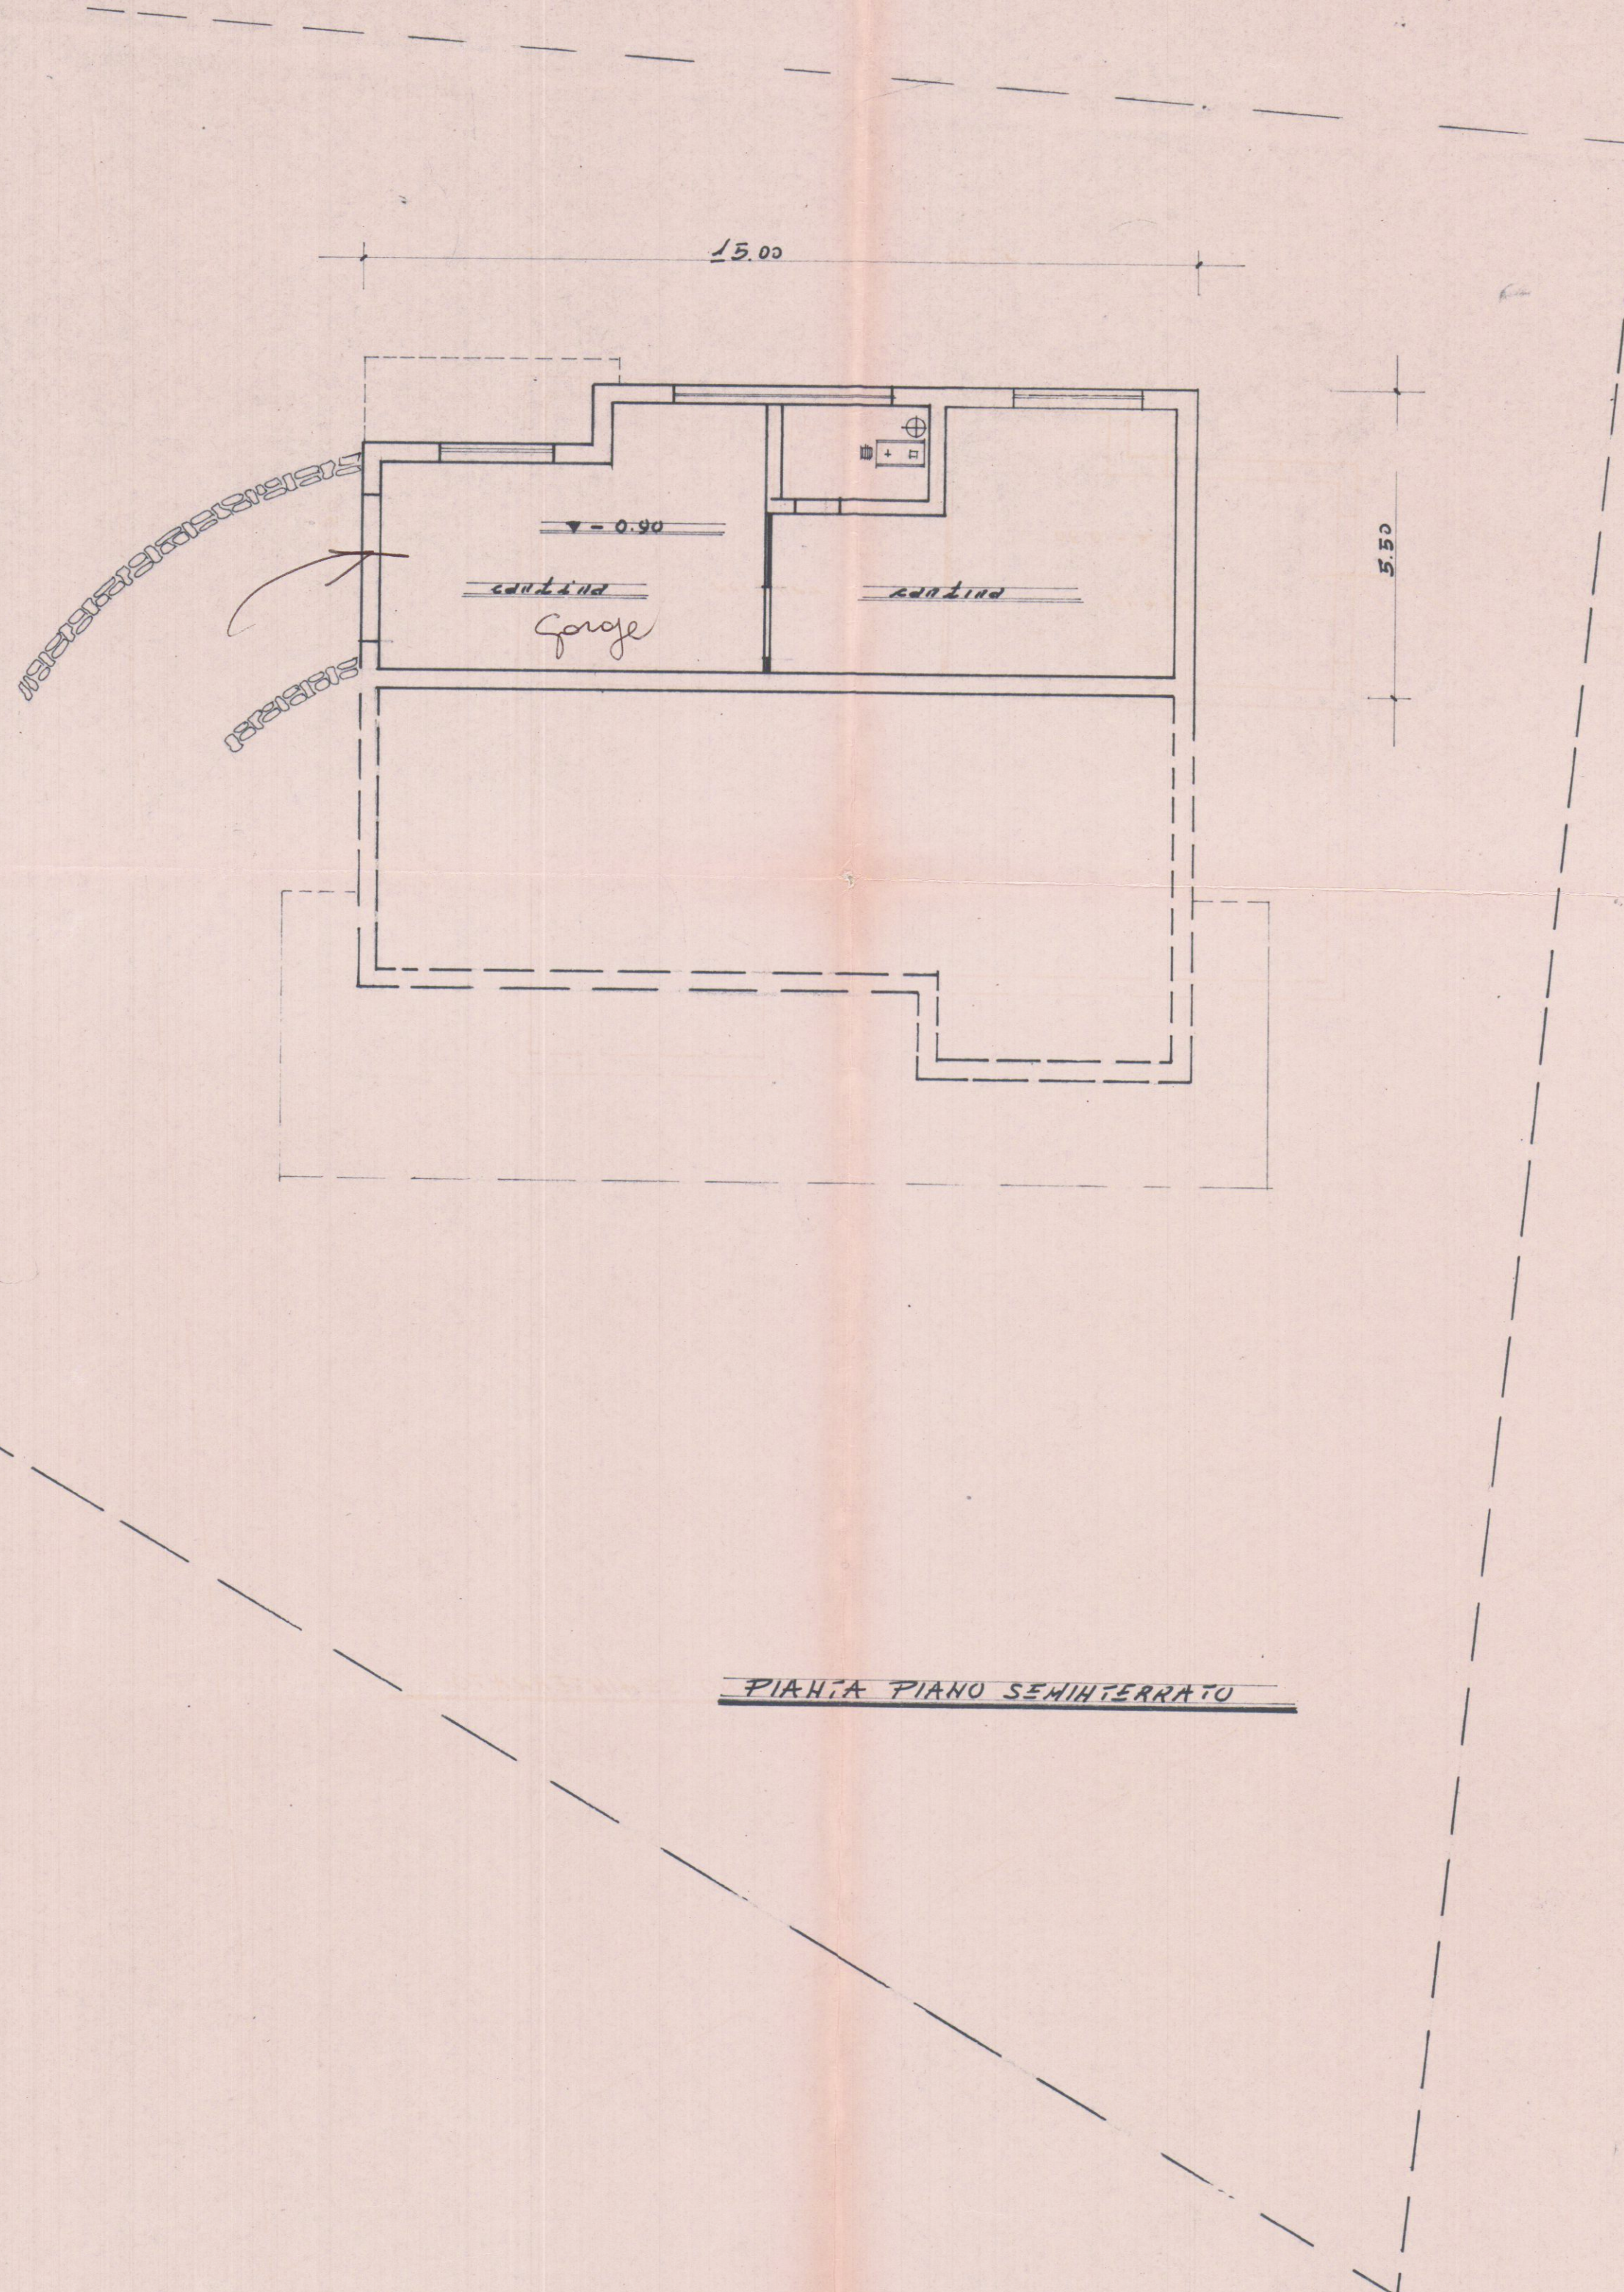

PIANTA PIANO SEMINTERRATO