


ANNULLATA

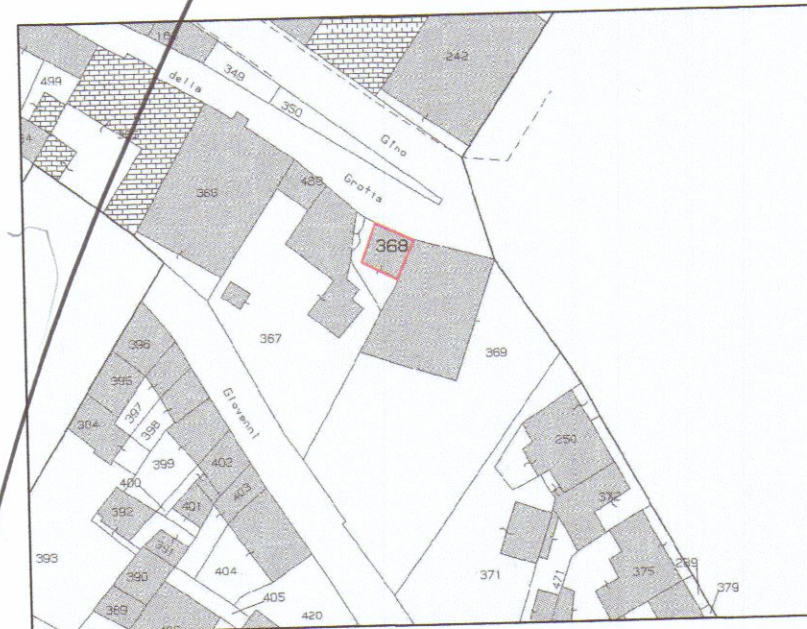


estratto di mappa Fg. 92 mapp. 368 sub. 1
scala 1:1000




N.	DESTINAZIONE D'USO	DIMENSIONI	Sup. utile	SUL
1	monolocale	5,00 x 5,10	25,50	31,00
2	bagno e antibagno	3,12 x 1,6	5,00	7,00
	TOTALI		30,50 mq.	38,00 n


N.	AMBIENTE	Sup. utile	Sup. fines.	RAI
1	monolocale	25,50	3,26	> 1/8
2	bagno e antibagno	5,00	0,98	> 1/8

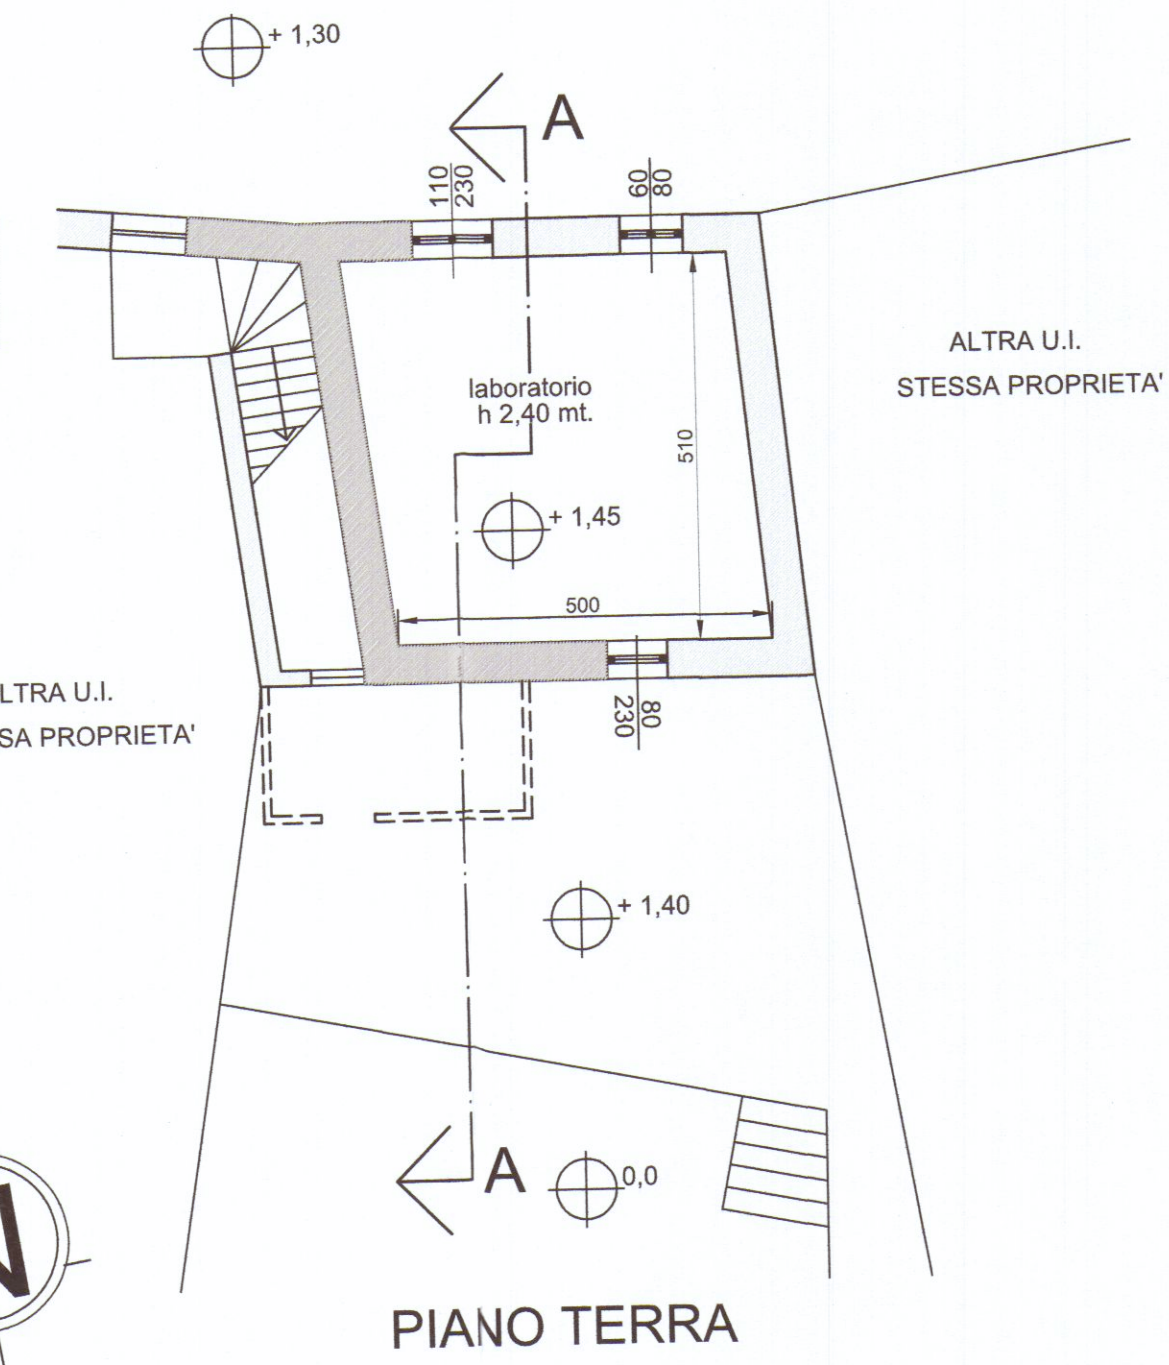


PIANO TERRA

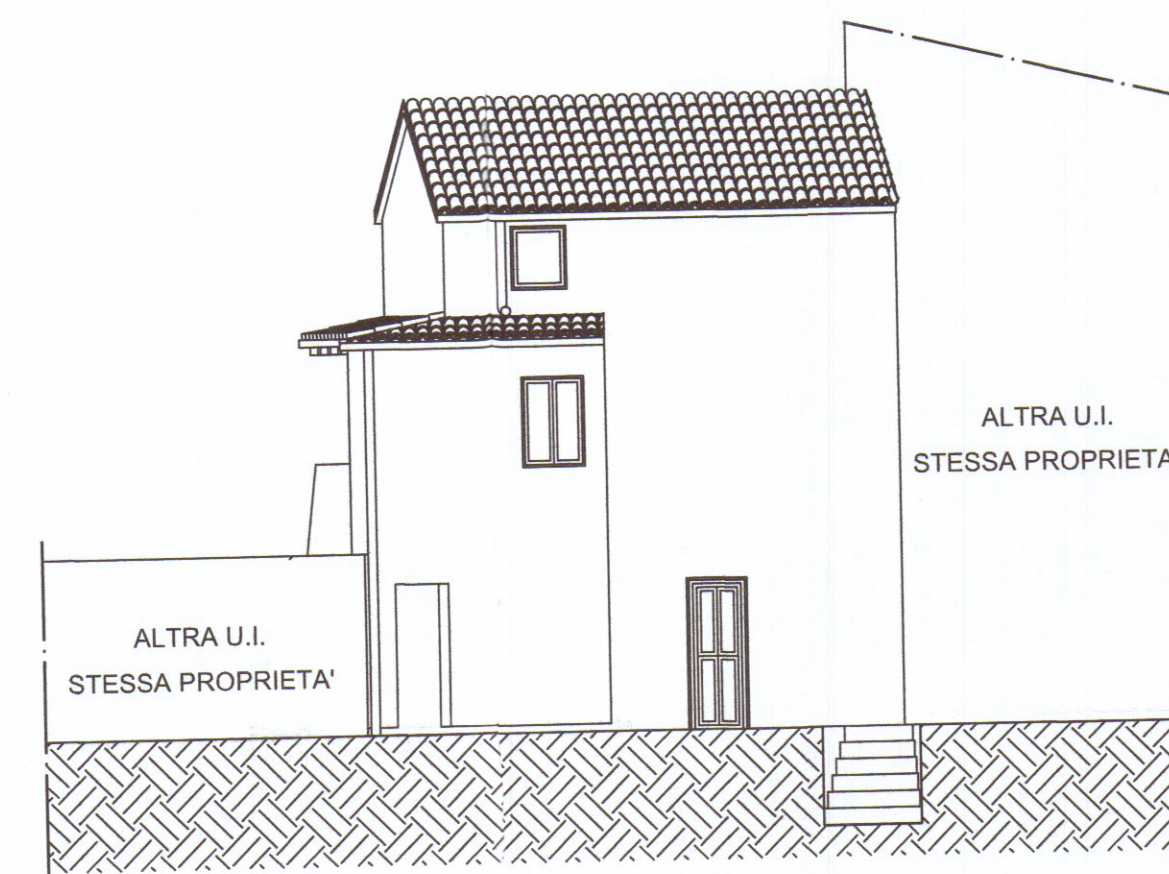


PROSPETTO SUD OVEST

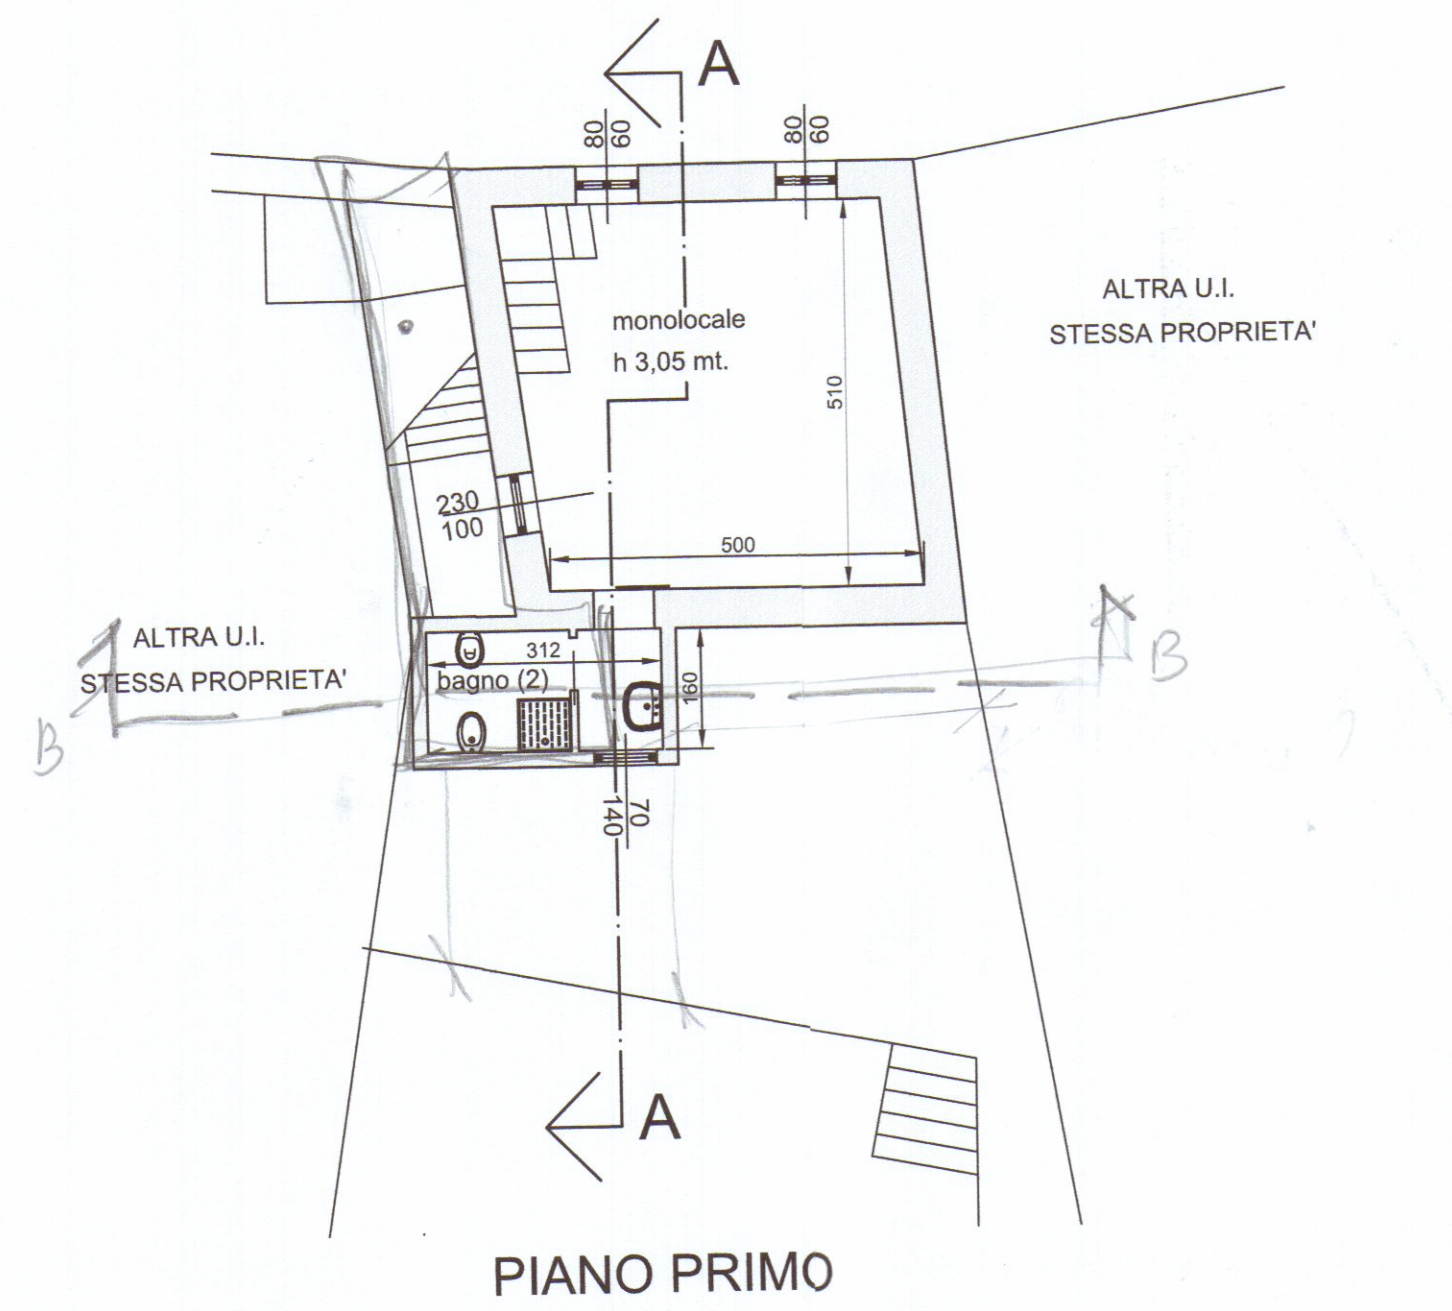


PIANO PRIMO

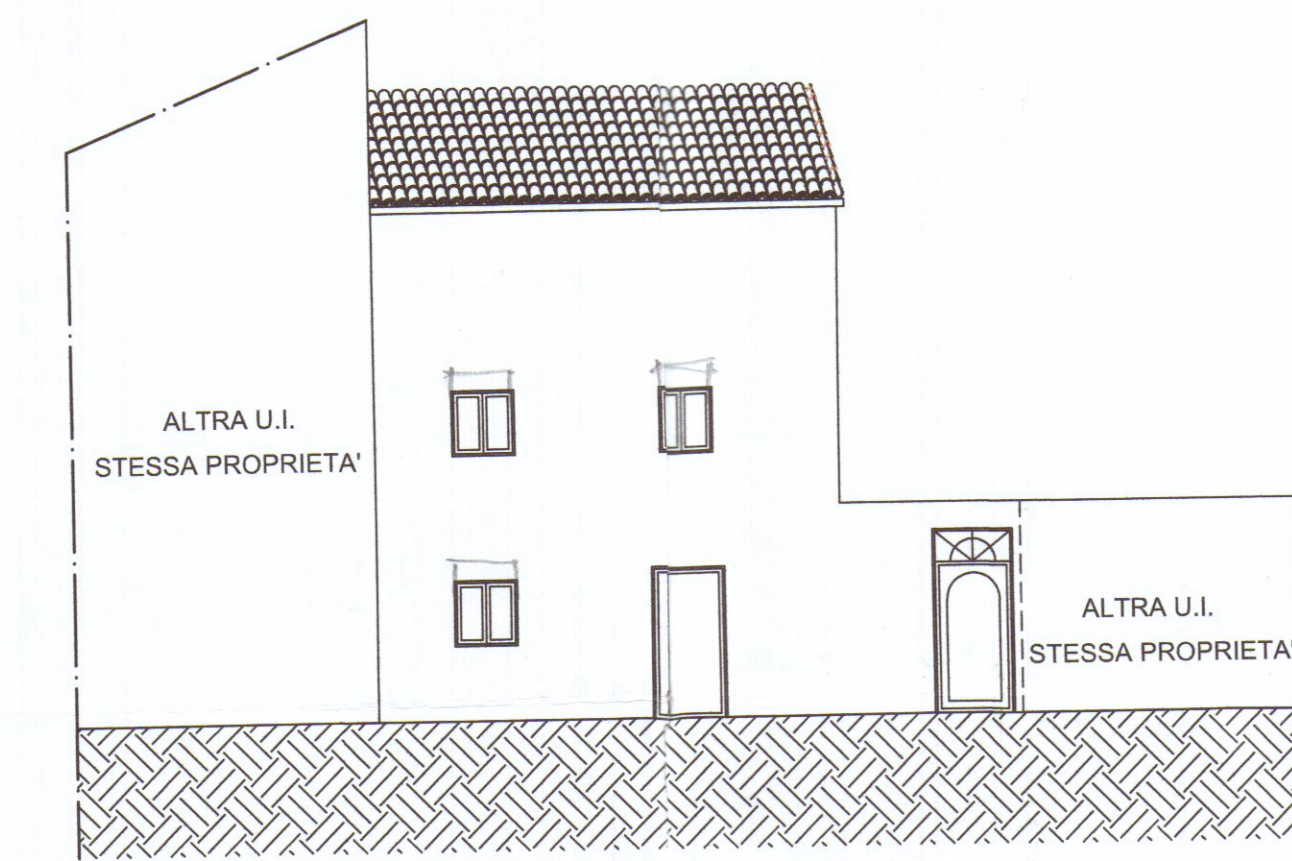


PROSPETTO NORD EST

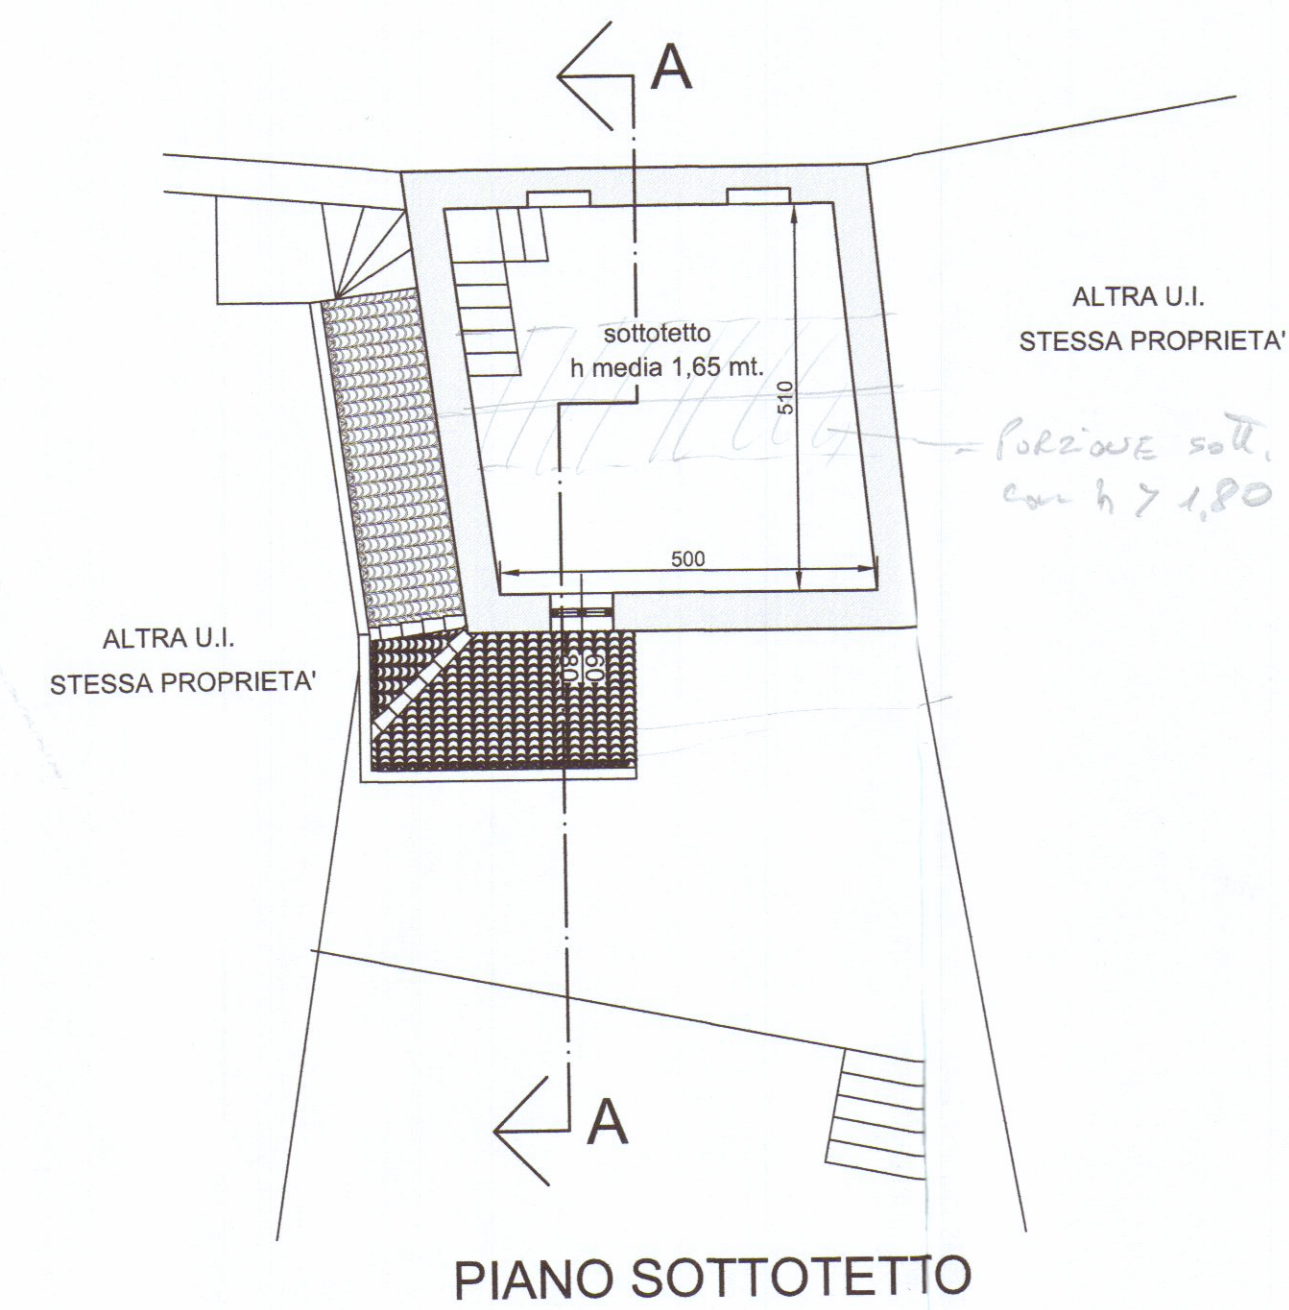


PIANO SOTTOTETTO

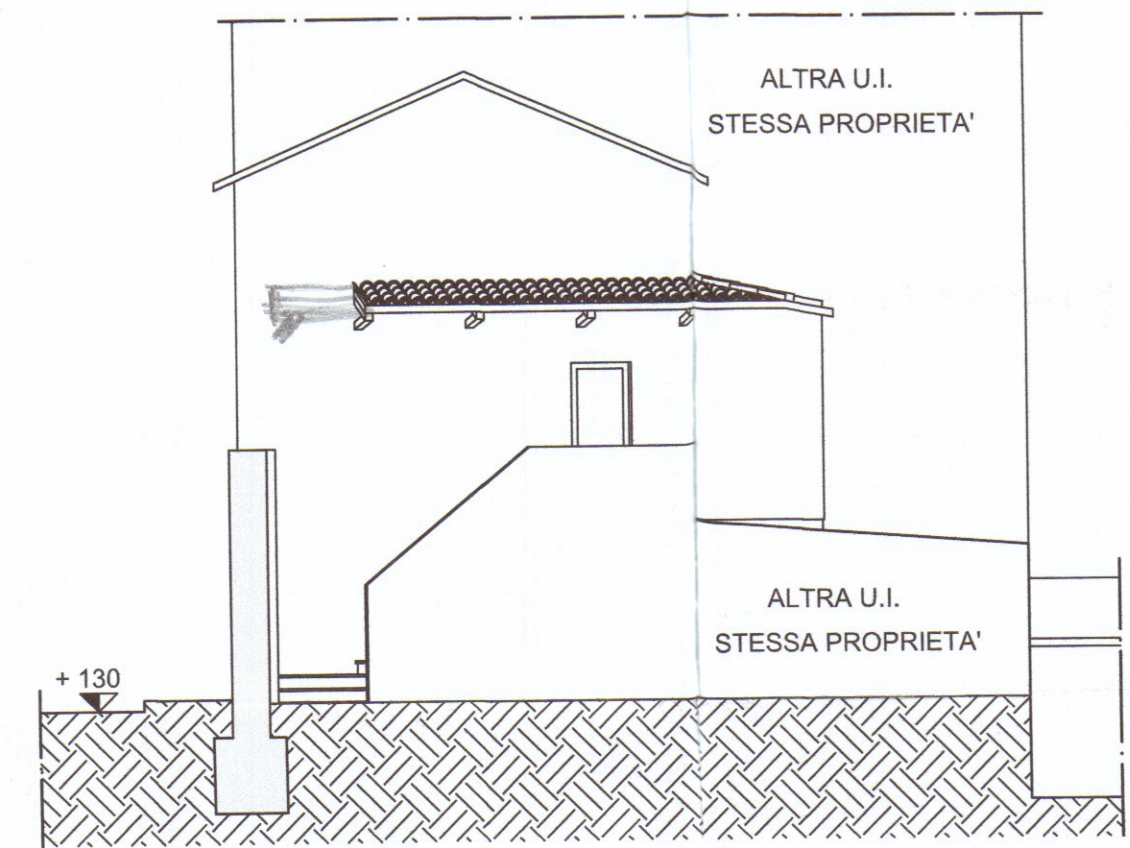

PROSPETTO OVEST

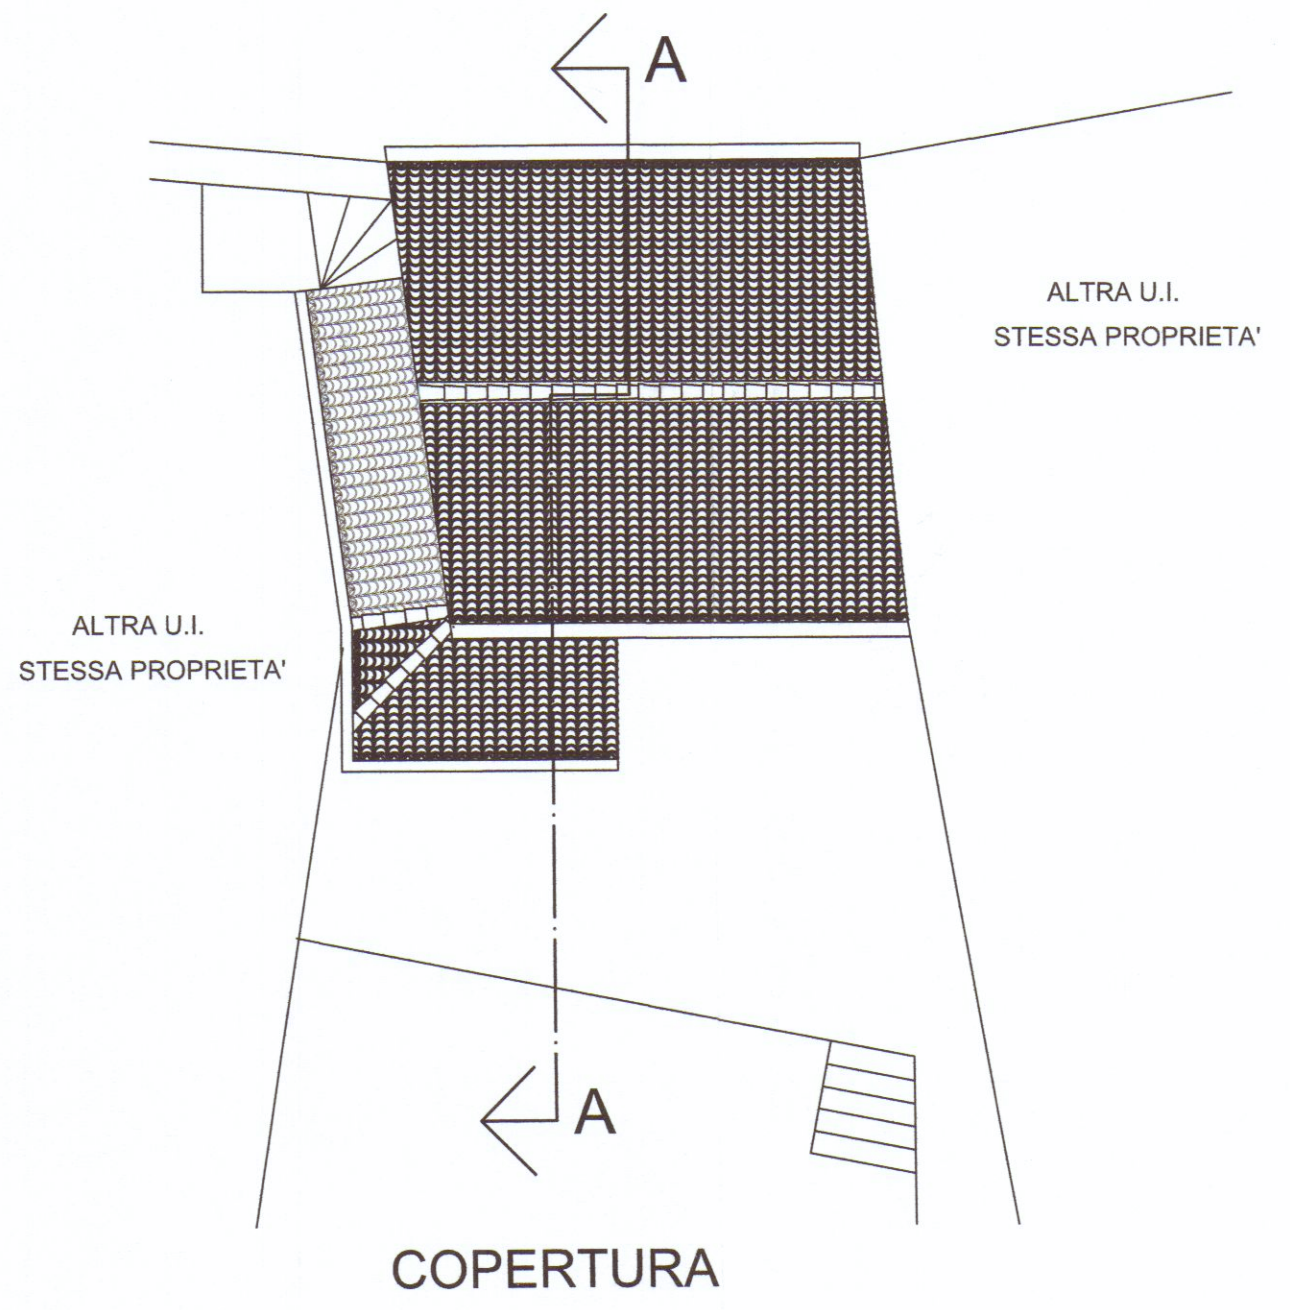

COPERTURA

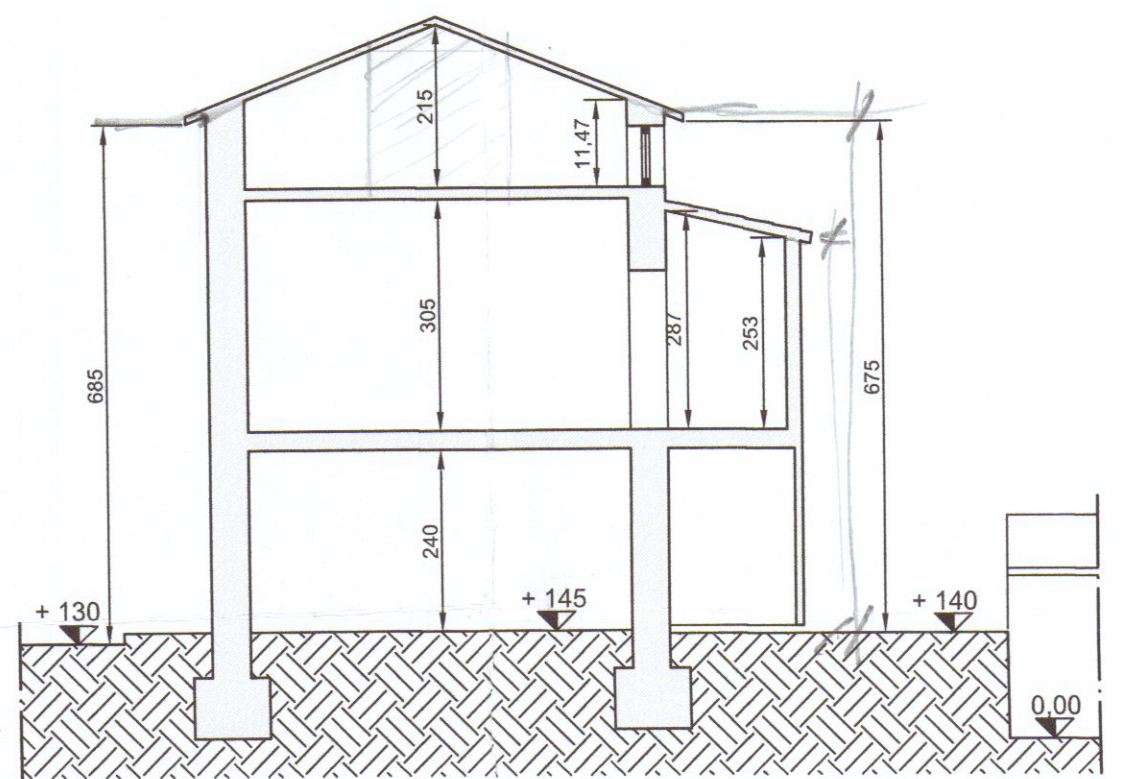

SEZIONE A-A