



S.p.A. - Cap. Sociale euro 31.762.290
Sede legale in Carrara, Via Roma, 2
C. F., P.I. e Iscr. Reg. Impr. Massa Carrara 00581810454
Iscritta all'Albo delle Banche, soggetta all'attività di direzione
e coordinamento della Banca CARIGE S.p.A. e appartenente
al Gruppo Banca Carige iscritto all'Albo dei Gruppi Bancari
Aderente al Fondo Interbancario di Tutela dei Depositi

* * * B O L L E T T A * * *

DATA 31.03.2010

TESORERIA: FILIALE DI CARRARA

ENTE/ES

1010/2010

NUMERO

1630

CONTO

1

COMUNE DI CARRARA
PIAZZA II GIUGNO 2
54033 MS CARRARA

IL VERSANTE BIAVA CATERINA

HA VERSATO QUANTO SEGUE : PROVV/E

1523

IMPORTO

25,00+

CAUSALE DEL VERSAMENTO : DIRITTI DI SEGRETERIA

RIF. 6534968 / 1 / 51 / 0

IMPORTO BOLLETTA

VALUTA

CAR BOLI

SFSE

IMPORTO RISCOSSO

25,00+

31.03.2010

ES

0,00 ES

0,00

25,00+

DICONSI EURO VENTICINQUE/00*****

FATTI SALVI I DIRITTI DELL' ENTE

Operazione n 80140/1/0100090



IL CASSIERE

Sy

- 1) Imposta di bollo virtuale, Autorizzazione Intendenza di Finanza di Massa n° 9024 del 30/08/1973.
- 2) L'importo degli assegni bancari, assegni circolari, vaglia o altri titoli similari è accreditato con riserva e salvo buon fine - e ciò anche nel caso di assegni bancari tratti sulla stessa dipendenza accreditante, qualora siano presentati ai nostri sportelli - e non è disponibile prima che la Cassa di Risparmio di Carrara S.p.A. ne abbia effettuata la verifica o l'incasso. La Cassa di Risparmio di Carrara S.p.A. si riserva comunque tutti i diritti ed azioni compresi quelli dell'art. 1829 del C.C..
- 3) L'Emittente riconosce il presente documento, consegnato dalla banca incaricata - o da un suo Sostituto - e da questa contrassegnato all'atto del pagamento da apposita indicazione che le garantisce l'originalità, quale ricevuta per l'avvenuto pagamento dell'obbligazione pecuniaria in esso riportata.
- 4) Esente da imposta di bollo. Corrispettivi assoggettati ad IVA.
- 5) La parte adempiente, per liquidazione del presente contratto, potrà avvalersi, a sua scelta, della procedura consentita dall'art. 202 del D. L.vo 24 febbraio 1998, n. 58, oppure dalla procedura prevista dagli articoli 1515 - 1516 Codice Civile. In quest'ultima ipotesi, le operazioni saranno affidate ad un agente di cambio. La notizia dell'esecuzione coattiva verrà data con lettera raccomandata, escluso qualsiasi obbligo di offerta reale o di deposito ai sensi dell'art. 1514 Codice Civile, intendendosi esteso il termine di cui all'art. 1457 Codice Civile a tutto il quarto giorno non festivo successivo alla scadenza del contratto, e l'esecuzione stessa dovrà aver luogo entro il quarto giorno non festivo successivo a quello dell'avviso. È inoltre riservata alla parte adempiente la facoltà di procedere alla liquidazione anche oltre i termini di legge e d'uso, a trattativa privata e come meglio, con espressa rinuncia sin d'ora dall'altra parte a qualsiasi contestazione o riserva in proposito, salva ogni altra azione dalla parte adempiente medesima per la differenza e i danni.
- 6) La presente compravendita o ordine irrevocabile comporta l'applicazione delle commissioni e valute nella misura tempo per tempo vigente e quale risulta dagli appositi avvisi esposti nei locali della Banca ai sensi dell'art. 118 del D.Lvo 1.9.1993, n. 385 e delle relative disposizioni di attuazione.
- 7) Contratti di borsa. Il presente contratto è soggetto alle disposizioni del D.L.vo 24 febbraio 1998, n. 58, e del R.D.L. 30/12/1923 n° 3278 e successive modificazioni, integrazioni e disposizioni di attuazione.
- 8) A fronte di un regolamento dell'operazione con addebito in c/c, sul conto stesso sarà eventualmente accreditata la cedola che verrà a maturare prima della consegna dei titoli o nell'ipotesi di acquisto di Bot (titoli immessi in deposito provvisorio) sarà accreditato, alla scadenza, il valore nominale dei titoli medesimi.
- 9) La sottoscrizione e la prenotazione di titoli deve intendersi eseguibile salvo chiusura anticipata e riserva di ripiano.
- 10) Il presente documento deve essere prodotto in caso di vendita o di ritiro dei titoli oggetto della presente operazione.
- 11) Tassa assolta in modo virtuale. Aut. Min. n° 301127/83 del 3/8/83 e N. V/10/747/93 del 31/12/93.
- 13) Esente da bollo - art. 7 - Tabella all. B. D.P.R. 26/10/1972 n° 642.
- 14) Delega a girare azioni vendute. La Cassa di Risparmio di Carrara S.p.A. è autorizzata ad apporre sui titoli oggetto della presente operazione, firmando in nome della controparte e per suo conto, le girate di trasferimento dei titoli stessi ed è autorizzata inoltre ad iscrivere se stessa quale girataria se, a suo insindacabile giudizio, ne ricorresse il caso. Il suo operato viene fin d'ora approvato senza eccezione e riserve.

*** BOLLETTA ***

DATA 31.03.2010

TESORERIA:FILIALE DI CARRARA

ENTE/ES
1010/2010

NUMERO
1629

CONT@
1

COMUNE DI CARRARA
PIAZZA II GIUGNO 2
54038 MS CARRARA

IL VERSANTE BIAVA CATERINA

HA VERSATO QUANTO SEGUE : PROVV/E

IMPORTO

1522

710,50+

CAUSALE DEL VERSAMENTO : ONERI DI URBANIZZAZIONE PER CAMBIO DESTINAZIONE
D'USO

RIF. 6534968 / 1 / 51 / 0

IMPORTO BOLLETTA

VALUTA

CASSA BOLLETTA

SPESE

IMPORTO RISCOSSO

710,50+

31.03.2010

EE

1,81 ES

0,00

712,31+

DICONSI EURO SETTECENTODODICI/31*****

FATTI SALVI I DIRITTI DELL' ENTE

Operazione n 80139/1/0100090

SOGGETTA ALLE CAUSE RETROSTAMPATE N.1



CASSIERE

- 1) Imposta di bollo virtuale, Autorizzazione Intendenza di Finanza di Massa n° 9024 del 30/08/1973.
- 2) L'importo degli assegni bancari, assegni circolari, vaglia o altri titoli similari è accreditato con riserva e salvo buon fine - e ciò anche nel caso di assegni bancari tratti sulla stessa dipendenza accreditante, qualora siano presentati ai nostri sportelli - e non è disponibile prima che la Cassa di Risparmio di Carrara S.p.A. ne abbia effettuata la verifica o l'incasso. La Cassa di Risparmio di Carrara S.p.A. si riserva comunque tutti i diritti ed azioni compresi quelli dell'art. 1829 del C.C..
- 3) L'Emittente riconosce il presente documento, consegnato dalla banca incaricata - o da un suo Sostituto - e da questa contrassegnato all'atto del pagamento da apposita indicazione che le garantisce l'originalità, quale ricevuta per l'avvenuto pagamento dell'obbligazione pecuniaria in esso riportata.
- 4) Esente da imposta di bollo. Corrispettivi assoggettati ad IVA.
- 5) La parte adempiente, per liquidazione del presente contratto, potrà avvalersi, a sua scelta, della procedura consentita dall'art. 202 del D. L.vo 24 febbraio 1998, n. 58, oppure dalla procedura prevista dagli articoli 1515 - 1516 Codice Civile. In quest'ultima ipotesi, le operazioni saranno affidate ad un agente di cambio. La notizia dell'esecuzione coattiva verrà data con lettera raccomandata, escluso qualsiasi obbligo di offerta reale o di deposito ai sensi dell'art. 1514 Codice Civile, intendendosi esteso il termine di cui all'art. 1457 Codice Civile a tutto il quarto giorno non festivo successivo alla scadenza del contratto, e l'esecuzione stessa dovrà aver luogo entro il quarto giorno non festivo successivo a quello dell'avviso. È inoltre riservata alla parte adempiente la facoltà di procedere alla liquidazione anche oltre i termini di legge e d'uso, a trattativa privata e come meglio, con espressa rinuncia sin d'ora dall'altra parte a qualsiasi contestazione o riserva in proposito, salva ogni altra azione dalla parte adempiente medesima per la differenza e i danni.
- 6) La presente compravendita o ordine irrevocabile comporta l'applicazione delle commissioni e valute nella misura tempo per tempo vigente e quale risulta dagli appositi avvisi esposti nei locali della Banca ai sensi dell'art. 118 del D.Lvo 1.9.1993, n. 385 e delle relative disposizioni di attuazione.
- 7) Contratti di borsa. Il presente contratto è soggetto alle disposizioni del D.L.vo 24 febbraio 1998, n. 58, e del R.D.L. 30/12/1923 n° 3278 e successive modificazioni, integrazioni e disposizioni di attuazione.
- 8) A fronte di un regolamento dell'operazione con addebito in c/c, sul conto stesso sarà eventualmente accreditata la cedola che verrà a maturare prima della consegna dei titoli o nell'ipotesi di acquisto di Bot (titoli immessi in deposito provvisorio) sarà accreditato, alla scadenza, il valore nominale dei titoli medesimi.
- 9) La sottoscrizione e la prenotazione di titoli deve intendersi eseguibile salvo chiusura anticipata e riserva di ripiano.
- 10) Il presente documento deve essere prodotto in caso di vendita o di ritiro dei titoli oggetto della presente operazione.
- 11) Tassa assolta in modo virtuale. Aut. Min. n° 301127/83 del 3/8/83 e N. V/10/747/93 del 31/12/93.
- 13) Esente da bollo - art. 7 - Tabella all. B - D.P.R. 26/10/1972 n° 642.
- 14) Delega a girare azioni vendute. La Cassa di Risparmio di Carrara S.p.A. è autorizzata ad apporre sui titoli oggetto della presente operazione, firmando in nome della controparte e per suo conto, le girate di trasferimento dei titoli stessi ed è autorizzata inoltre ad iscrivere se stessa quale girataria se, a suo insindacabile giudizio, ne ricorresse il caso. Il suo operato viene fin d'ora approvato senza eccezione e riserve.

COMUNE DI C.	Cat.
12 MAG. 2010	ul 3
Prot. n° 22784	mas.



Comune di Carrara
Settore urbanistica
c.a. geom. Luca Coppo

OGGETTO: INTEGRAZIONE ALLA DIA 146/2010.

Con la presente si integra parere igienico sanitario relativo alla DIA in oggetto.

Si segnala che, come riportato nella relazione allegata al
presente parere ASL, non sono stati realizzati nuovi impianti
né apportati modifiche agli esistenti, *A. Villardita*
e che le certificazioni allegato al parere
ASL sono state eseguite su impianti esistenti.

Carrara 10-05-2010

geom. A. Villardita
A. Villardita

prot. PP3	del 13-5-2010
ASSEGNATO	RESPONSABILE
SIG. <i>Qo</i>	<i>PP</i>
IL DIRIGENTE	



Prot. n. 10245/CMER

Massa 05/05/2010

Azienda USL 1 Massa Carrara

OGGETTO: progetto edilizio n. 9507. Sig. Biava Caterina




Al. Geom. Villardita Andrea

Con riferimento alla richiesta di parere relativo alla pratica segnata in oggetto, si comunica che è stata esaminata dal Funzionario Medico competente di questa U.O. il quale ha espresso parere favorevole all'accoglimento della stessa.

Distinti saluti.

Il Dirigente Medico
Dr. MENCARELLI Giovanni Vasco

U.O./U.F. Igiene e
Sanità Pubblica
54100 Massa
Via Democrazia, 44
Tel. 0585-493912
Fax 0585-810405

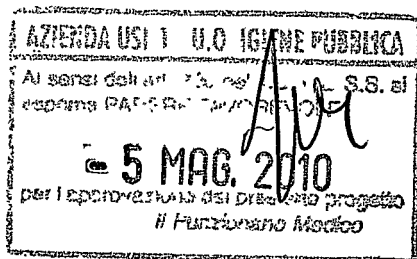

Oggetto : Richiesta di parere igienico-sanitario per cambio di destinazione d'uso.

N.C.E.U. : foglio 39, mappale 496, sub. 1.

Ubicazione immobile : Comune di Carrara via del commercio n.7/b loc. San Martino.

Richiedente : Biava Caterina.

DESCRIZIONE

Le opere che s'intende realizzare consistono nel cambio di destinazione d'uso da magazzino ad abitazione ed alla realizzazione di un antibagno, tale intervento edilizio ricadente nel risanamento conservativo risulta compatibile con la classificazione dell'immobile urbanistica dell'immobile e conforme alla normativa edilizia.

Internamente non è necessario realizzare nuovi impianti né apportare modifiche agli esistenti, in quanto l'immobile sebbene destinato a magazzino, vige in buono stato di conservazione ed è già dotato di impianti elettrico, idraulico e di riscaldamento (conformi alla vigente normativa), di canna fumaria, e allaccio alla rete comunale acque nere, ^{ALL'ACQUEDOTTO COM.} Per adeguare la disposizione dei vani interni sarà necessaria la realizzazione di un antibagno, mentre il loro livello di finitura esistente garantisce la non necessità di alcun tipo di opera, è sufficiente un arredamento adeguato per tramutare i locali, realizzando così un vano adibito a camera da letto ed uno a cucina/pranzo.

Sebbene l'unità immobiliare sia caratterizzata da un dislivello del piano di campagna di circa -0.50 ml rispetto alla quota del piano di calpestio interno, la proiezione della distanza verticale tra il piano di campagna ed il punto medio del soffitto interno è pari a circa 3,10 ml, pertanto superiore ai limiti consentiti dalle norme igienico-sanitarie che impongono un distanza minima di 1,6 ml.

Per una migliore comprensione si rimanda agli allegati di progetto.


I RAPPORTI AGENCOILUMINANTI SONO REDDI SFATTI

ALLEGATI:

- ELABORATO GRAFICO
- ESTRATTO DI MAPPA
- CERTIFICAZIONE CONFORMITA' IMPIANTI ELETTRICO/TERMIDRAULICO

CARRARA, 1 APRILE 2010



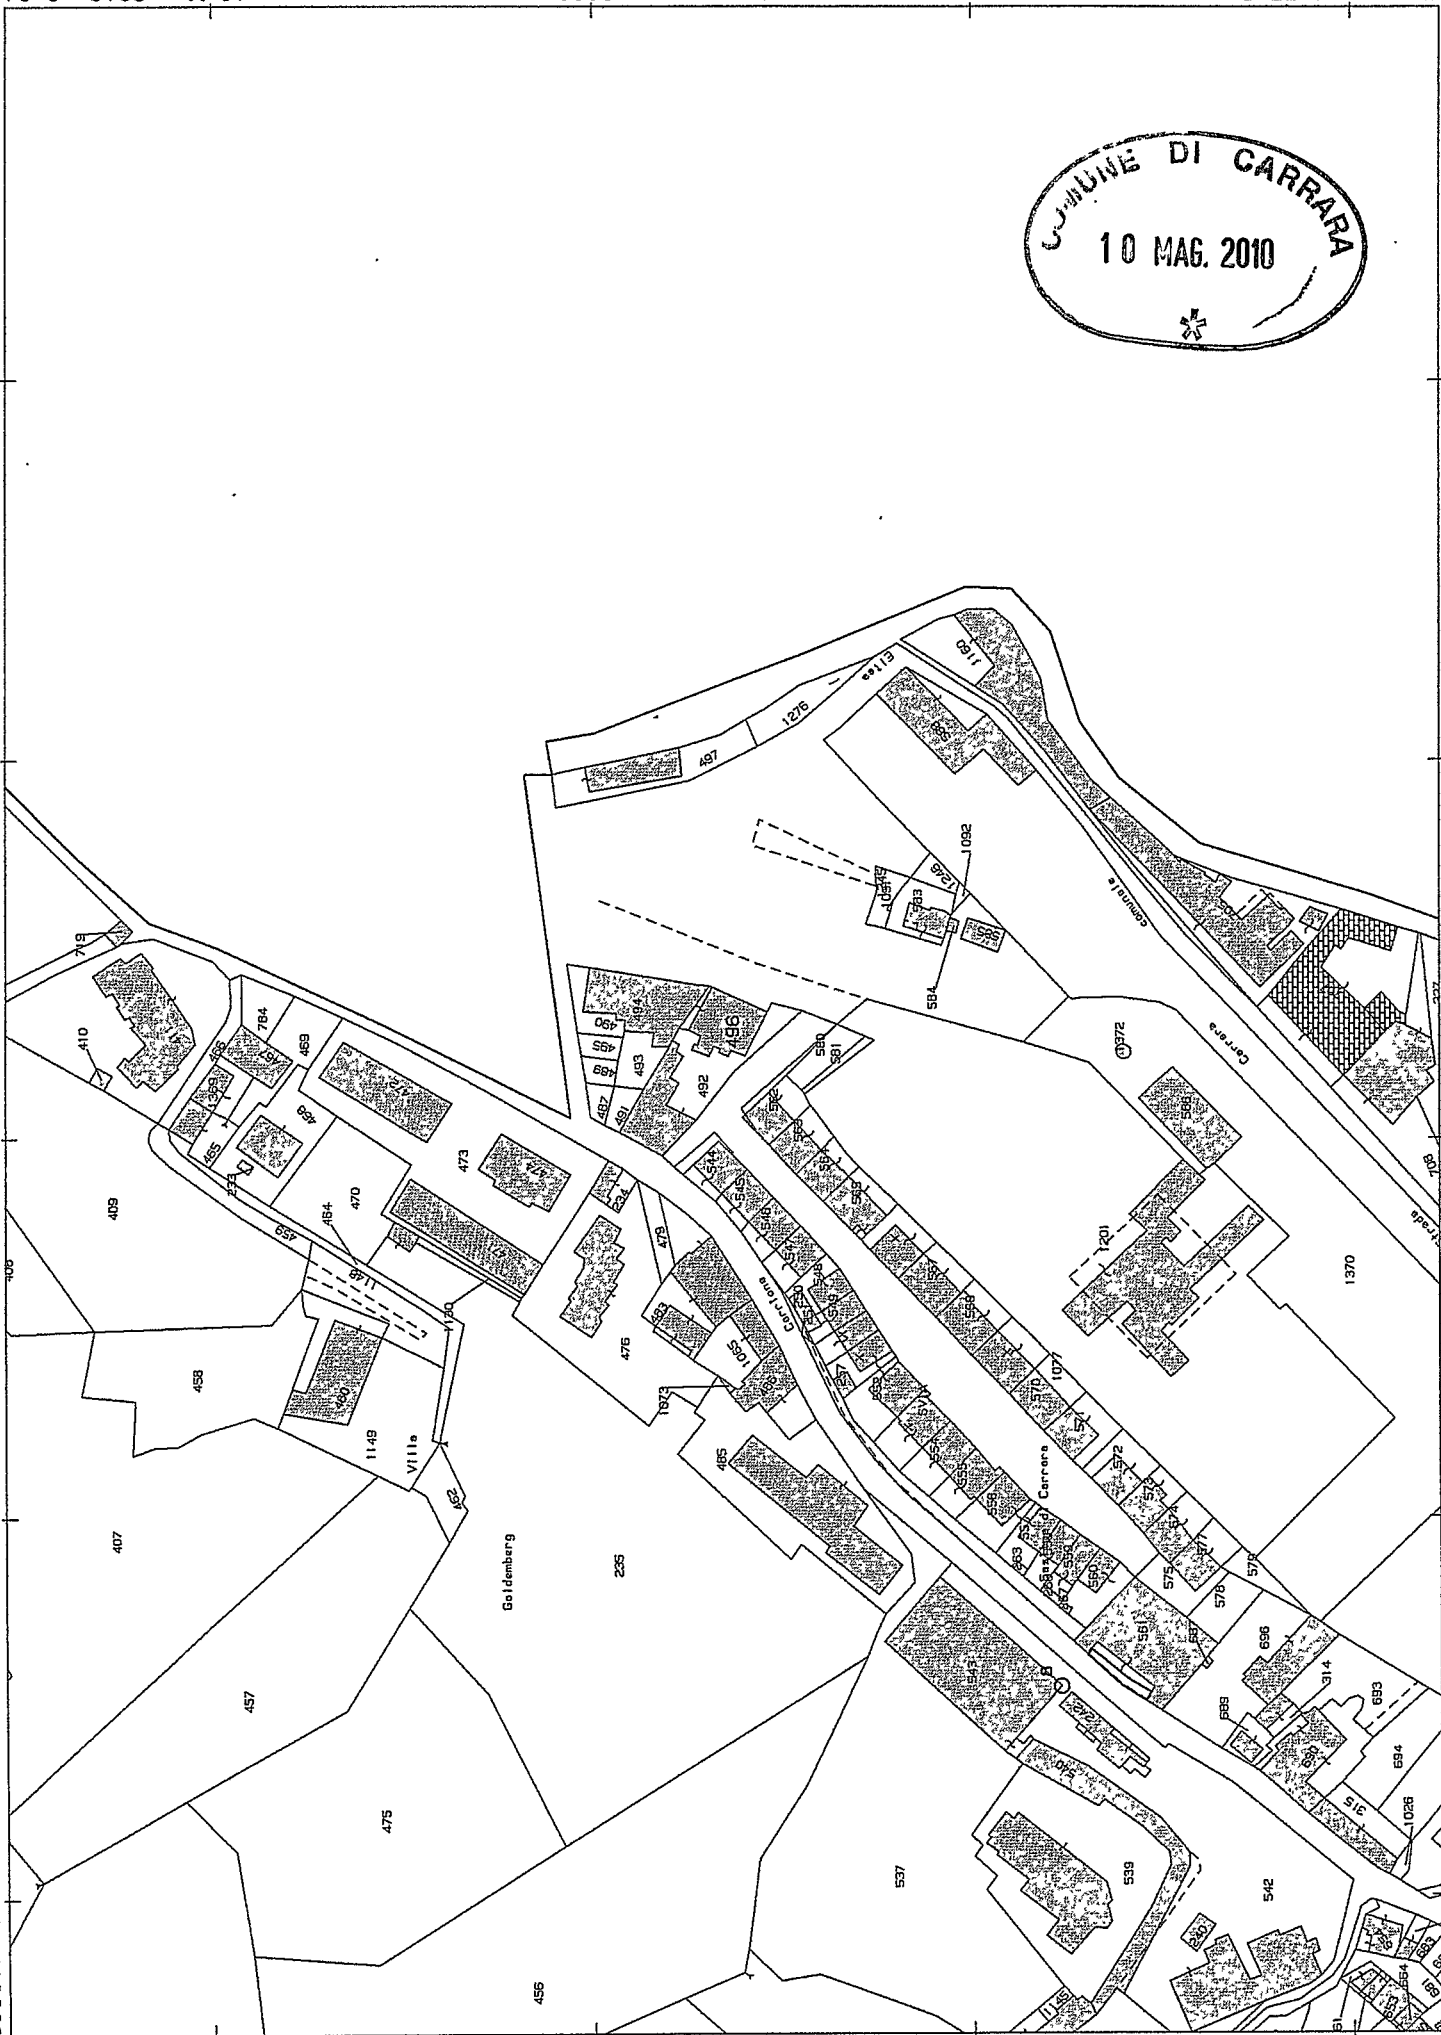

Comune: CARRARA
Foglio: 39
Richiedente: VILLARDITA A.
Scala originale: 1:2000
Dimensione cornice: 534.000 x 378.000 metri
19-Mar-2010 9:04
Prot. n. MS0027918/2010

Idraulica Nicoli Guido

Riscaldamento e Canale
Impianti Idrotermo Sanitari

Piazza L. Giorgi, 30 - 54033 Carrara

Partita Iva: 00672130457

**DICHIARAZIONE DI RISPONDENZA
DELL'IMPIANTO ALLA REGOLA DELL'ARTE**
(per impianti eseguiti prima del 27 marzo 2008)

ART. 7, COMMA 6 DEL D.M. 22 GENNAIO 2008, N. 37

n. _____



COMMISSIONATO DA: BRUNS-VOLKER.

Il sottoscritto Nicoli Guido

dell'impresa (ragione sociale) Schoulia Nicoli Guido

operante nel settore Schoulia

con sede in Via P. E. P. Loris Giorgi MELANA n. 30 Comune Carrara (Prov.) MS.

tel. 338-7428716 fax _____

Part. IVA 00672130457

☒ Iscritta nel Registro delle Imprese (D.P.R. 7/12/1995, n. 581)
della Camera C.I.A.A. di Carrara

N. 18976

☒ Iscritta all'Albo Provinciale delle Imprese Artigiane di Carrara

N. 100823

☒ Iscritto all'albo professionale degli/dei ARTIGIANI di Carrara al n° 100823.

in relazione all'impianto Allegato A Revisione su impianto esistente Idrotermo-sanitario
e impianto G.R. Pompa a 1^o p. 15 minuti con erito Pompa-

tipo di combustibile ☒ Gas METANO

N.B. Per gli impianti a gas specificare il tipo di gas distribuito: canalizzato della 1^a, 2^a e 3^a famiglia; GPL da recipienti mobili; GPL da serbatoio fisso.

Per gli impianti elettrici specificare la potenza massima impegnabile: _____

nome e cognome dell'utente BRUNS-VOLKER

impianto installato nei locali siti nel Comune di Via del Commercio Carrara (Prov.) MS

Via Via del Commercio S. MARTINO n° 2 scala _____ piano TERRA interno _____

di proprietà di BRUNS-VOLKER
(nome, cognome o ragione sociale e indirizzo)

in edificio adibito ad uso: ☐ industriale; ☒ civile; ☐ commercio; ☐ altri usi _____

data di realizzazione dell'impianto (da dichiarare a cura del committente) _____

DICHIARA

sotto la propria personale responsabilità, a seguito di sopralluogo e accertamento, la rispondenza dell'impianto alla normativa tecnica vigente al momento della realizzazione, secondo quanto disposto dall'art. 7 del D.M. n. 37/2008, tenuto conto delle condizioni di esercizio e degli usi a cui è destinato l'edificio, avendo in particolare:

☒ accertato l'idoneità dei locali di installazione;

☒ effettuato la verifica di tenuta dell'impianto interno di adduzione del gas⁽⁶⁾;

☒ accertato l'esistenza e l'idoneità della ventilazione, aerazione;

☒ verificato la corretta installazione e l'idoneità di funzionamento degli apparecchi;

☒ verificato e controllato l'idoneità dei sistemi fumari⁽⁶⁾; ESTERNI

☒ verificato l'idoneità dei materiali utilizzati che sono visivamente controllabili;

Allegati facoltativi: ☐ Allegato _____; ☐ Altro _____

DECLINA

ogni responsabilità per sinistri a persone o a cose derivanti da manomissione dell'impianto da parte di terzi ovvero da carenze di manutenzione o riparazione.

Data 1.5.10.4.12.0.1.0

Dichiaro di aver ricevuto insieme alla presente n° _____ Allegati che sono parte integrante del presente documento.

Data 1.5.10.4.12.0.1.0 Per ricevuta IL COMMITTENTE _____

Firma per ricevuta

il Responsabile tecnico/Professionista
Idraulica Nicoli Guido
Riscaldamento e Canale
Impianti Idrotermo-Sanitari
Piazza L. Giorgi, 30 - 54033 Carrara
Partita Iva: 00672130457

LEGENDA

- 1) Indicare il settore di appartenenza (es. termoidraulico) e la/le lettera/e relativa/e alla propria abilitazione.
Di seguito l'elenco delle lettere con i corrispondenti ambiti di applicazione:
 - a) impianti di produzione, trasformazione, trasporto, distribuzione, utilizzazione dell'energia elettrica, impianti di protezione contro le scariche atmosferiche, nonché gli impianti per l'automazione di porte, cancelli e barriere;
 - b) impianti radiotelevisivi, le antenne e gli impianti elettrici in genere;
 - c) impianti di riscaldamento, di climatizzazione, di condizionamento e di refrigerazione di qualsiasi natura o specie, comprese le opere di evacuazione dei prodotti della combustione e delle condense, di ventilazione ed aerazione dei locali;
 - d) impianti idrici e sanitari di qualsiasi natura o specie;
 - e) impianti per la distribuzione e l'utilizzazione di gas di qualsiasi tipo, comprese le opere di evacuazione dei prodotti della combustione e ventilazione ed aerazione dei locali;
 - f) impianti di sollevamento di persona o di cose per mezzo di ascensori, di montacarichi, di scale mobili e simili;
 - g) impianti di protezione antincendio.
- 2) Indicare l'impianto relativo alla dichiarazione di rispondenza (es. impianto gas, impianto di riscaldamento, condotto fumario ecc.).
- 3) In questo punto si dichiara di aver controllato e verificato l'efficienza dei sistemi di scarico dei prodotti della combustione (per gli apparecchi di tipo B e C). Per gli apparecchi di tipo B, di aver accertato la mancanza di reflusso dei prodotti della combustione in ambiente e l'esistenza del tiraggio durante il regolare funzionamento degli apparecchi;
- 4) La verifica va fatta secondo la norma UNI 11137-1 «Impianti a gas per uso domestico e similari. Linee guida per la verifica e il ripristino della tenuta degli impianti interni in esercizio». Parte 1: Prescrizioni generali e requisiti per i gas della I e II famiglia.
- 5) Indicare eventuali altri controlli effettuati, il rendimento di combustione, i valori di CO.

ELETTRICOOP

Società Cooperativa a r.l.

Via del Commercio, 7 T/Fax 0585 72257

54033 CARRARA (MS)

Cod. Fisc. e Part. I.V.A.: 0070178 045 4

Iscritta all'Albo Nazionale delle Società
Cooperative al n. A 155890

MINISTERO DELL'INDUSTRIA DEL COMMERCIO E DELL'ARTIGIANATO

**DICHIARAZIONE DI CONFORMITÀ
DELL'IMPIANTO ALLA REGOLA D'ARTE**artt. 7 e 9 della Legge n. 46 del 5 marzo 1990 - D.M. 20 febbraio 1992 - D.P.R. 18 aprile 1994 n. 392
art. 9, comma 4 del D.P.R. 14 dicembre 1999 n. 558

n. _____

COPIA CONFORME

Il sottoscritto CARRIOLI MAURO titolare o legale rappresentantedell'impresa (ragione sociale) ELETTRICOOP SOC COOP.operante nel settore ELETTRICOcon sede in via DEL COMMERCIO n. 7 comune CARRARA(Prov.) MS tel. 0585 72257 part. IVA 00701780454☒ Codice Fiscale e numero di Iscrizione al Registro delle Imprese di _____ N. _____☒ Repertorio Economico Amministrativo (R.E.A.) _____ N. RD103220☒ Albo Provinciale delle Imprese Artigiane di CARRARA _____ N. _____esecutrice dell'impianto (descrizione schematica) VERIFICA E COLAUDO IMPIANTO ELETTRICOLUC E PIRESinteso come: ☐ nuovo impianto ☐ trasformazione ☐ ampliamento ☐ manutenzione straordinaria ☒ altro ⁽¹⁾ _____commissionato da BRUNS VOLKER, installato nei locali sitinel Comune di CARRARA (prov. MS) via DEL COMMERCIOn. 76-C scala _____ piano TERRA interno _____ di proprietà di (nome, cognome o ragione sociale eindirizzo) BRUNS VOLKERin edificio adibito ad uso: ☐ industriale ☒ civile ⁽²⁾ ☐ commercio ☐ altri usi;**DICHIARA**

sotto la propria personale responsabilità, che l'impianto è stato realizzato in modo conforme alla regola d'arte, secondo quanto previsto dall'art. 7 della legge n. 46/1990, tenuto conto delle condizioni d'esercizio e degli usi a cui è destinato l'edificio, avendo in particolare:

☐ rispettato il progetto (per gli impianti con obbligo di progetto, ai sensi dell'art. 6 della legge n. 46/1990);☒ seguito dalla normativa tecnica applicabile all'impiego ⁽³⁾: 37/08☐ installato componenti e materiali costruiti a regola d'arte e adatti al luogo di installazione, art. 7 della legge 46/1990;☒ controllato l'impianto ai fini della sicurezza e della funzionalità con esito positivo, avendo eseguito le verifiche richieste dalle norme e dalle disposizioni di legge.

Allegati obbligatori:

☐ progetto (solo per impianto con obbligo di progetto) ⁽⁴⁾;☐ relazione con tipologie dei materiali utilizzati ⁽⁵⁾;☐ schema di impianto realizzato ⁽⁶⁾;☐ riferimento a dichiarazioni di conformità precedenti o parziali, già esistenti ⁽⁷⁾;☐ copia di certificato di riconoscimento dei requisiti tecnico-professionali.Allegati facoltativi ⁽⁸⁾:VEDI ALLEGATO N° 1

ogni responsabilità per sinistri a persone o a cose derivanti da manomissione dell'impianto da parte di terzi ovvero da carenze di manutenzione o riparazione.

Via del Commercio, 7-T/Fax 0585 72257

54033 CARRARA (MS)

Cod. Fisc. e Part. I.V.A.: 0070178 045 4

Iscritta all'Albo Nazionale delle Società Cooperative al n. A 155890

AVVERTENZE PER IL COMMITTENTE (responsabilità del committente e del proprietario, L. 46/1990, art. 10 ⁽⁹⁾).

data _____ firma _____

(stampa) 884250000 (g)

☐ COPIA PER IL COMMITTENTE da depositare in comune per richiesta di abitabilità o agibilità
☐ COPIA PER LA DITTA INSTALLATRICE da depositare in comune se è già rilasciato certificato di abitabilità

2

LEGENDA

- (1) Con "altro" si può intendere la sostituzione di un apparecchio installato in modo fisso.
 - (2) Per la definizione "uso civile" vedere D.P.R. 6 dicembre 1991, n. 447, art. 1, comma 1.
 - (3) Citare la o le norme tecniche e di legge, distinguendo tra quelle riferite alla progettazione, all'esercizio e alle verifiche.
 - (4) Qualora l'impianto eseguito su progetto sia variato in opera, il progetto presentato alla fine dei lavori deve comprendere le varianti realizzate in corso d'opera. Fa parte del progetto la citazione della pratica prevenzione incendi (ove richiesta).
 - (5) La relazione deve contenere, per i prodotti soggetti a norme, la dichiarazione di rispondenza alle stesse completata, ove esistente, con riferimenti a marchi, certificati di prova, ecc. rilasciati da istituti autorizzati. Per gli altri prodotti (da elencare) il firmatario deve dichiarare che trattasi di materiali, prodotti e componenti conformi a quanto previsto dall'art. 7 della legge n. 46/1990. La relazione deve dichiarare l'idoneità rispetto all'ambiente d'installazione. Quando rilevante ai fini del buon funzionamento dell'impianto, si devono fornire indicazioni sul numero o caratteristiche degli apparecchi installati ed installabili.
 - (6) Per schema dell'impianto realizzato si intende la descrizione dell'opera come eseguita (si fa semplice rinvio al progetto quando questo esiste). Nel caso di trasformazione, ampliamento e manutenzione straordinaria, l'intervento deve essere inquadrato, se possibile, nello schema dell'impianto preesistente. Lo schema citerà la pratica prevenzione incendi (ove richiesto).
 - (7) I riferimenti sono costituiti dal nome dell'impresa esecutrice e dalla data della dichiarazione. Non sono richiesti nel caso che si tratti di nuovo impianto o di impianto costruito prima dell'entrata in vigore della legge. Nel caso che parte dell'impianto sia predisposto da altra impresa, la dichiarazione deve riportare gli analoghi riferimenti per le altre parti.
 - (8) Esempio: eventuali certificati dei risultati delle verifiche eseguite sull'impianto prima della messa in esercizio o trattamenti di pulizia, disinfezione, ecc.
 - (9) Al termine dei lavori l'impresa installatrice è tenuta a rilasciare al committente la dichiarazione di conformità degli impianti nel rispetto delle norme di cui all'art. 7 (legge n. 46/1990, art. 9).
Il committente o il proprietario è tenuto ad affidare i lavori di installazione, di trasformazione, di ampliamento e di manutenzione degli impianti di cui all'art. 1 ad imprese abilitate ai sensi dell'art. 2 (legge n. 46/1990, art. 10).
Il sindaco rilascia il certificato di abitabilità o di agibilità dopo aver acquisito anche la dichiarazione di conformità (*omissis*) (legge 46/1990, art. 11).
Copia della dichiarazione è inviata dal committente alla Camera di Commercio (Regolamento Legge 46/1990, art. 3).
-

16/04/2010

ALLEGATO N.1 ALLA DICHIARAZIONE DI CONFORMITA'

ARCH.N0001 (PROVA DI RESISTENZA DI TERRA)

ARCH.N0002 (PROVA SCATTO DIFFERENZIALE IN AUTOMATICO)

STRUMENTO: GENIUS N°: 99113572



	L: 001	P: 000						
0001	RCD-Ub	30mA	AC 0°	U1 50V	Ub: 15.2 V	Re: 504 Ω	Um: 232 V	
					f: 50.01 Hz			
0002	RCD-Anl	30mA	AC 0°	U1 50V	t1: or ms	t2: or ms	t3: 22 ms	
					t4: 22 ms	t5: 17 ms	t6: 18 ms	

Via Del Commercio


±0.00

Via Del Commercio


±0.00

COMUNE DI CARRARA
10 MAG. 2010


PIANTA PIANO TERRA ESISTENTE

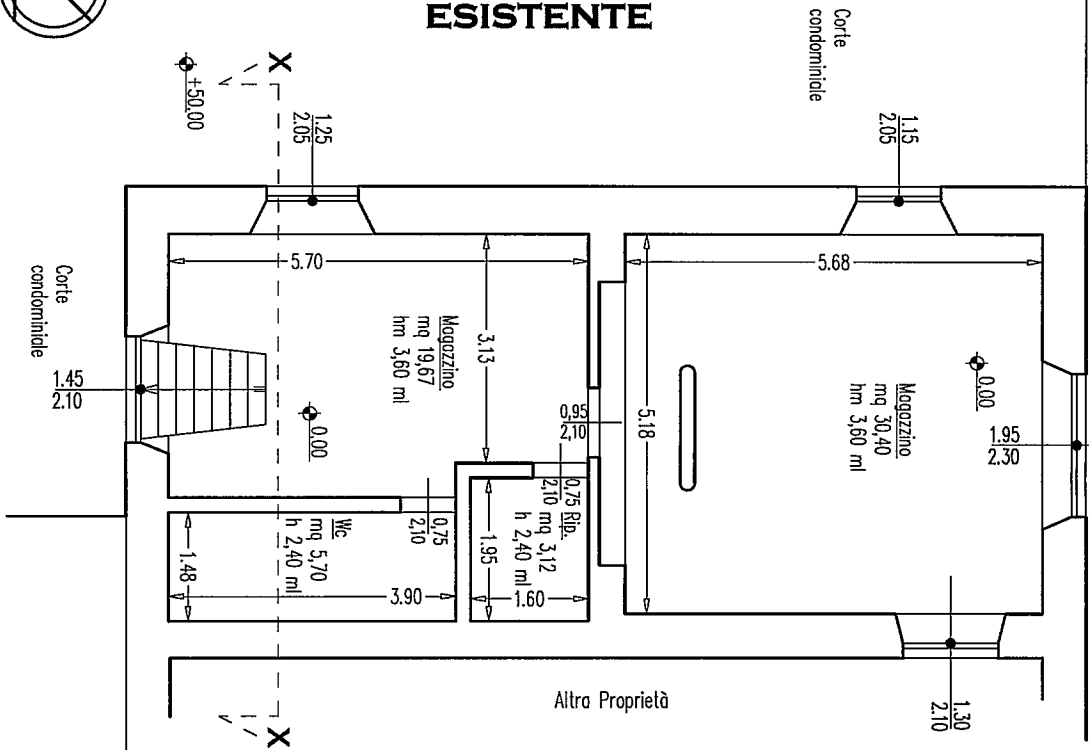


PIANTA PIANO TERRA PROGETTO

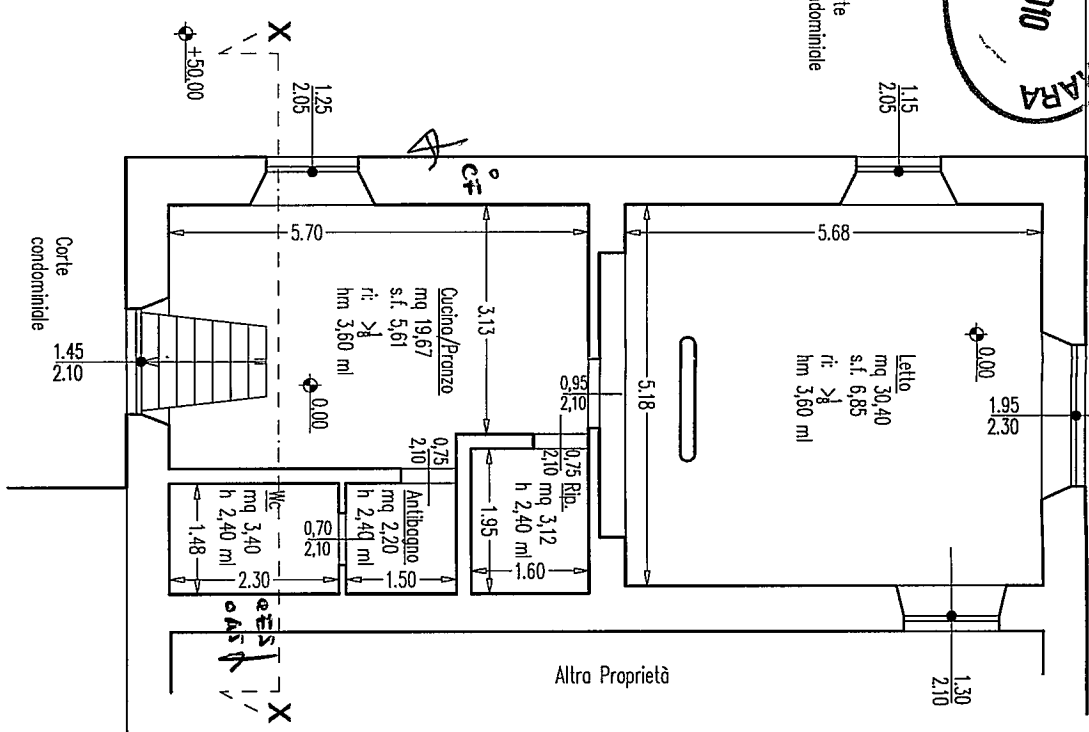


PIANTA PIANO TERRA SOVRAPPOSTO

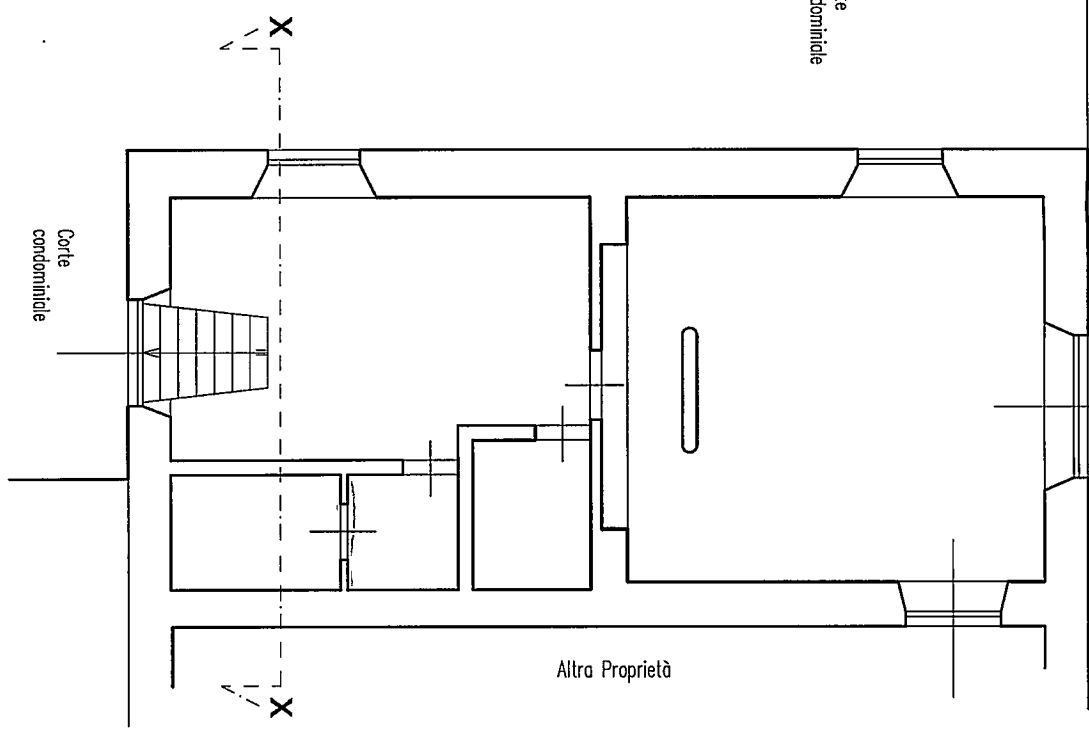


SEZIONE X-X ESISTENTE

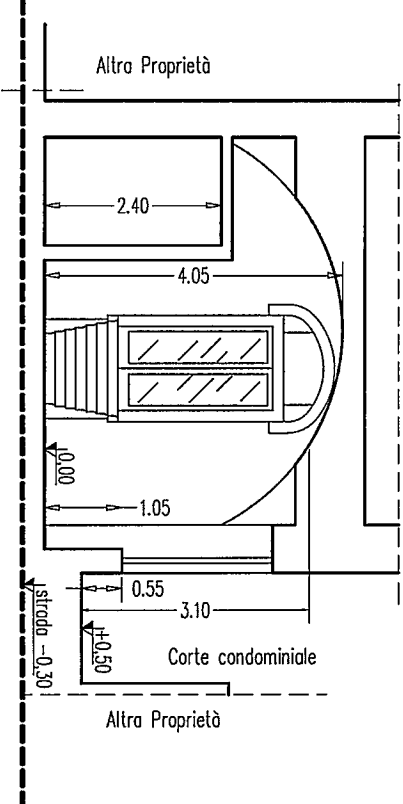

SEZIONE X-X PROGETTO

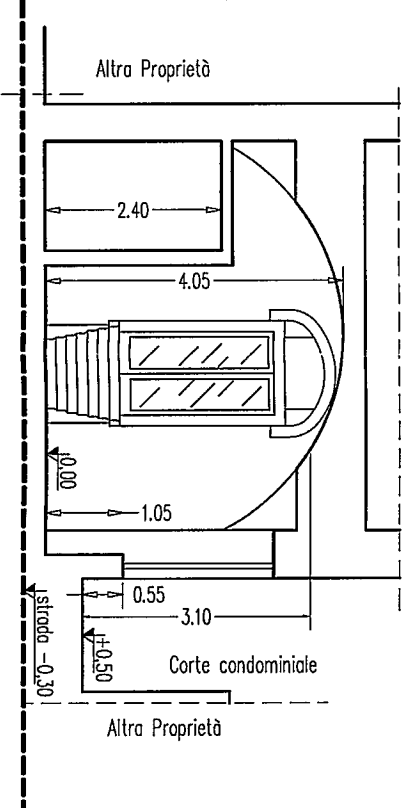

SEZIONE X-X SOVRAPPOSTO

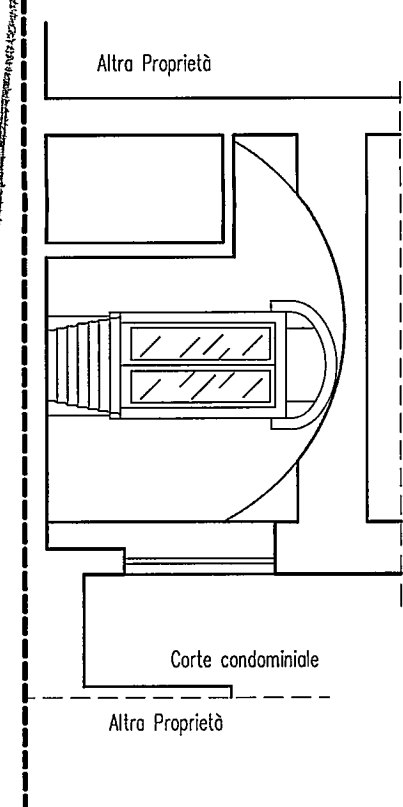

COMUNE DI CARRARA

geom. Andrea Villardita
Via Provinciale Carrara-Avenza 210a
54033 Carrara
tel. 329-9639227

FIRMA



OGGETTO: Cambio di destinazione d'uso

TAVOLA: 1/1 Pianta - sezione
STATO : ATTUALE

COMITENTE: Biava Caterina

IMMOBILE: Fg. 39 Mapp. 496
Sub. 1

SCALA: 1:100

DATA: Aprile 2010

AZIENDA USI E OIGINE PUBBLICA
Alcune parti del 25.09.11. S.S. di
CARRARA PROV. PIACENZA

Per i servizi del presente progetto
il funzionario incaricato
10 MAG. 2010



COMUNE DI CARRARA
Decorato di Medaglia d'Oro al Merito Civile
Settore Urbanistica e S.U.A.P.

prot. n° 15553 / 993
del 2 aprile 2010

A:
BIAVA CATERINA
VIA GRAZIOLI B. 5/B
22010 AROSIO (CO)

e, p.c. A:
VILLARDITA GEOM. ANDREA
VIA PROV.CARR.-AV. 210/A
54033 CARRARA

OGGETTO: Attestazione di conformità mediante denuncia di inizio attività. Articolo 79 della L.R. 03/01/2005, n. 1. **Comunicazione nominativo del Responsabile del Procedimento.**

In relazione alla denuncia di inizio attività inoltrata ai sensi e per gli effetti dell'art. 79 della L.R. 3/1/05 n. 1 e pervenuta in data 02/04/2010. per la realizzazione di lavori di CAMBIO DESTINAZIONE D'USO sull'immobile sito in CARRARA VIA DEL COMMERCIO 7/B e distinto catastalmente al foglio 39 mappale/i 496/1, si comunica, in osservanza della L. 241/90, che il Responsabile del Procedimento Istruttorio è **Istr.Tec.Coppo Geom.Luca** presso l'U.O. Edilizia Privata e che il Settore è aperto al pubblico esclusivamente il Martedì ed il Giovedì dalle ore 8.30 alle ore 12.30.

Si invita a citare nella futura corrispondenza le sottoelencate diciture: denuncia di inizio attività prot. 15553/993 del 02/04/2010. - d.i.a. n° 146/DIA-2010

Prima dell'inizio dei lavori, sull'immobile oggetto di intervento dovrà essere esposto, in modo visibile, apposito cartello indicante gli estremi identificativi della denuncia di inizio attività, del suo Titolare, del Progettista, del Direttore dei Lavori, della Ditta esecutrice e, ove prescritto, del Coordinatore per la sicurezza di cui al D. Lvo 81/08.

Dovrà inoltre essere comunicata a questo ufficio la data di ultimazione dei lavori descritti nella denuncia di inizio dell'attività, e trasmessa la certificazione di conformità dell'opera realizzata al progetto presentato, redatta da professionista abilitato, ai sensi e per gli effetti dell'art. 86 L.R. 03/01/2005 n. 1.

Carrara 2 aprile 2010

Amm.: Ferrari Giovanna

Il Dirigente
Claudio Bacicalupi

IMPUNTI

NULLA OSTU

VERIFICA INT. INT.

SCHEMI IMPUNTI,

VERIFICAS STANDARD . EARLHAG.

VERIFICAS P.567 REL. ASE,
SCHEMI CALCOLO VOCUM,

ΔCOSTUM
TE NERANI



COMUNE DI CARRARA
Decorato di Medaglia d'Oro al Merito Civile
Settore Urbanistica e S.U.A.P.

prot. n° 15553 / 993
del 2 aprile 2010

*foto 162 B3
02/04/10*

A:
BIAVA CATERINA
VIA GRAZIOLI B. 5/B
22010 AROSIO (CO)

e, p.c. A:
VILLARDITA GEOM. ANDREA
VIA PROV.CARR.-AV. 210/A
54033 CARRARA

OGGETTO: Attestazione di conformità mediante denuncia di inizio attività. Articolo 79 della L.R. 03/01/2005, n. 1. **Comunicazione nominativo del Responsabile del Procedimento.**

In relazione alla denuncia di inizio attività inoltrata ai sensi e per gli effetti dell'art. 79 della L.R. 3/1/05 n. 1 e pervenuta in data 02/04/2010. per la realizzazione di lavori di CAMBIO DESTINAZIONE D'USO sull'immobile sito in CARRARA VIA DEL COMMERCIO 7/B e distinto catastalmente al foglio 39 mappale/i 496/1, si comunica, in osservanza della L. 241/90, che il Responsabile del Procedimento Istruttorio è **Istr.Tec.Coppo Geom.Luca** presso l'U.O. Edilizia Privata e che il Settore è aperto al pubblico esclusivamente il Martedì ed il Giovedì dalle ore 8.30 alle ore 12.30.

Si invita a citare nella futura corrispondenza le sottoelencate diciture: denuncia di inizio attività prot. 15553/993 del 02/04/2010. - d.i.a. n° 146/DIA-2010

Prima dell'inizio dei lavori, sull'immobile oggetto di intervento dovrà essere esposto, in modo visibile, apposito cartello indicante gli estremi identificativi della denuncia di inizio attività, del suo Titolare, del Progettista, del Direttore dei Lavori, della Ditta esecutrice e, ove prescritto, del Coordinatore per la sicurezza di cui al D. Lvo 81/08.

Dovrà inoltre essere comunicata a questo ufficio la data di ultimazione dei lavori descritti nella denuncia di inizio dell'attività, e trasmessa la certificazione di conformità dell'opera realizzata al progetto presentato, redatta da professionista abilitato, ai sensi e per gli effetti dell'art. 86 L.R. 03/01/2005 n. 1.

Carrara 2 aprile 2010

Amm.: Ferrari Giovanna

Il Dirigente
Claudio Bacicalupi

COMUNE DI CARRARA	Cat.
14 APR. 2010	ul 3
Prot. n° 17888	



Comune di Carrara
Settore urbanistica
c.a. geom. Luca Coppo

OGGETTO: INTEGRAZIONE VOLONTARIA ALLA DIA 146/2010.

Si intende integrare la dia in oggetto con le seguenti precisazioni:

Il nulla osta per fabbricati A ai sensi art. 1 comma 11 R.U., necessario per questo intervento, è stato richiesto presso il competente ufficio e Vi sarà trasmesso non appena rilasciatoci.

Si precisa che non sono state previste opere di aereazione dei locali in quanto, nel bagno è già presente un estrattore forzato con potenzialità di 10 ricambi orari, mentre nel vano da adibirsi a cucina, dove potrebbe essere installato un apparecchio di cottura a ~~fiamma libera~~ ^{ELETTRICO}, è presente un'apertura di aerazione naturale continua, l'attuale caldaia a gas è installata esternamente al fabbricato.

Inoltre non sono state previste opere murarie perimetrali o ai solai di calpestio, in quanto risultano relativamente ai materiali utilizzati, alle tecniche costruttive svolte ed all'isolamento dal suolo, conformi alle vigenti norme e regolamenti, anche in relazione ad altezze interne e fuoriterza.

E' stata effettuata la verifica standard a parcheggio necessaria, in relazione ai parametri di seguito riportati, ed è stata inoltrata relativa richiesta di deroga ai sensi dell'art. 7 comma 4 nta R.U. presso l'ufficio urbanistica del Comune di Carrara, il quale si è espresso comunicando la non necessità di reperimento:

Dotazione di parcheggio richiesta: 1.5 posti ogni 100 mq. di Sul,

Sul abitazione: 58,79 mq.

Dotazione di parcheggio necessaria: 1 posto auto.

Ancora si precisa che, in relazione ai punti 5-6 e 7 della relazione asseverata, trattandosi di un cambio d'uso senza opere (fatto salvo la realizzazione di un piccolo divisorio per la creazione di un antibagno in cui è prevista l'installazione di un lavandino), l'intervento non comporta l'installazione, la trasformazione o l'ampliamento di impianti tecnologici, pertanto tali impianti non sono soggetti agli effetti del DM 37/08, né l'intervento agli adempimenti di cui alla L. 10/91.

Si precisa infine che nell'immobile sono già presenti gli impianti elettrico, idrotermosanitario e del gas, dei quali sarà fornito certificato di conformità ed eventuale schema dell'impianto in allegato alla comunicazione di fine lavori fine.

ALLEGATI:

Schemi di computo oneri concessori.

Dichiarazione che l'intervento non contrasta con nessun regolamento condominiale.

Comunicazione in relazione alla richiesta di deroga allo standard a parcheggio.

prot. 003/2010	del 14-4-2010
ASSEGNAZIONE AL RESPONSABILE	
SIG. _____	<i>Coppo</i>
IL DIRIGENTE _____	

Carrara 09-04-2010

geom. A. Villardita

A. Villardita

Via Del Commercio

6.14

PIANTA PIANO TERRA

Corte
condominiale

13.06

Altra Proprietà

X

X

Corte
condominiale



ONERI DI URBANIZZAZIONE PRIMARIA

volume:

ml. 13.06 x ml. 6.14 x ml. 4.35 = mc.
348.80

costo a mc.

€ 1.78 x 0.2 x 1.5 = € 0.534

oneri dovuti:

mc. 348.80 x € 0.534 = € 186.25

ONERI DI URBANIZZAZIONE SECONDARIA

volume:

ml. 13.06 x ml. 6.14 x ml. 4.35 = mc.
348.80

costo a mc.

€ 5.01 x 0.2 x 1.5 = € 1.503

oneri dovuti:

mc. 348.80 x € 1.503 = € 524.25

TOTALE ONERI DOVUTI 1° + 2°:

186.25 + 524.25 = € 710.50

SEZIONE X-X

Altra Proprietà

Altra Proprietà

4.35

Corte condominiale

Altra Proprietà



COMUNE DI
CARRARA

geom. Andrea Villardita
via Provinciale Carrara-Avenza 210a
54033 Carrara
tel. 329-9639227

FIRME:

Andrea Villardita

OGGETTO:
Cambio di destinazione d'uso

TAVOLA: schema computo oneri

STATO : ATTUALE/PROGETTO

COMMITTENTE:
Biava Caterina

IMMOBILE:
Fg. 39 Mapp. 496
Sub. 1

SCALA: 1:100

DATA: Marzo 2010



DICHIARAZIONE SOSTITUTIVA DELL'ATTO DI NOTORIETA'
DPR 28 dicembre 2000, n° 445

La Sottoscritta Biava Caterina, nata a Carrara, il 31-03-1973 e residente in Arosio, via Grazioli B., n° 5/b, c.f. bvicm73a71b832p.

DICHIARA

- che nel condominio non esiste alcun regolamento o altra causa ostativa al cambio d'uso richiesto da magazzino ad abitazione.

Il sottoscritto Biava Caterina consapevole delle sanzioni penali a cui può andare incontro nel caso di affermazioni mendaci e delle relative sanzioni penali di cui all'art.76 DPR 445/2000 dichiara ai sensi degli artt.46 e 47 del DPR 445/2000 che gli stati, le qualità personali e i fatti espressi nel presente atto sotto forma di dichiarazione sostitutiva corrispondono a verità

Ai sensi e per gli effetti di cui all'art.13 del Dlgs 196 del 30 giugno 2003 (Codice in materia di dati personali) dichiaro di essere informata che i dati personali raccolti saranno trattati, anche con strumenti informatici, esclusivamente nell'ambito del procedimento per il quale la presente dichiarazione viene resa e che al riguardo mi competono tutti i diritti previsti

Ai sensi dell'art. 38 del DPR 28/12/00, n. 445:

☐ l'autocertificazione è sottoscritta dal dichiarante in presenza del dipendente addetto.

☒ l'autocertificazione è depositata, già sottoscritta dal dichiarante, insieme alla fotocopia, non autenticata, di un documento d'identità del dichiarante in corso di validità.

Carrara,

Il dichiarante

Biava Caterina

Visto il documento

Il dipendente addetto

Cognome **BIAVA**
 Nome **CATERINA**
 nato il **31-01-1973**
 (atto n. **51** p. **1** S. A **1973**)
 a **CARRARA (MS)**
 Cittadinanza **Italiana**
 Residenza **AROSIO (CO)**
 Via **GRAZIOLI G. 5/B**
 Stato civile _____
 Professione **EDUCATRICE**
 CONNOTATI E CONTRASSEGNI SALIENTI
 Statura **160**
 Capelli **Biondi**
 Occhi **Verdi**
 Segni particolari _____



Firma del titolare _____

AROSIO

23-08-2005

Impronta del dito
indice sinistro

D'ORDINE DEL SINDACO
IL PRIMEVERO

Car. Ufficio Anagrafe



Scadenza : 22-08-2010

COMUNE DI	
Diritti Carta identità	€ 5,15
Diritti Segreteria	€ 0,26
	€ 5,42

AM 2065909




IPZS - OFFICINA CV ROMA

REPUBBLICA ITALIANA

COMUNE DI
AROSIO

CARTA D'IDENTITA'
 N° **AM 2065909**
 DI
BIAVA CATERINA

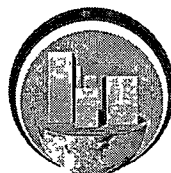

CONDOMINIO SAN MARTINO
via del Commercio, 9
54033 Carrara (MS)



Carrara, 12 Aprile 2010

Con la presente, su richiesta del Signor Piono Marco, si dichiara che al momento del passaggio delle consegne tra l'Amministratore uscente Signor Conti Alessandro e l'Amministratore entrante Gestcon sas di Marina Rolla, nonché nel successivo passaggio di consegne all'attuale Amministratore Amministrazioni Condominiali sas di Andreani Lorenzo, non è stato mai menzionato il regolamento di condominio, pertanto, per quanto è di mia conoscenza, il regolamento di condominio è inesistente.

Distinti saluti

L'amministratore





COMUNE DI CARRARA
Dottorato di Medicina e Odontologia Civile
SETTORE URBANISTICA-S.U.A.P.

prot. n° 14699/952
del 31 marzo 2010

RACCOMANDATA A.R.

Post. n° 154997

Alla Cortese Attenzione di
Blaia Caterina
Via del Mille, 61
54036 - Marina di Carrara

s.p.c.

Villardi geom. Andrea
Via Prov.le Carrara-Avenza, 210/A
54031 - AVENZA - MS

OGGETTO: richiesta di deroga allo standard di parcheggio. Art. 7 comma 4 N.T.A. R.U.

In relazione all'istanza presentata il 25/03/10 finalizzata all'ottenimento della deroga allo standard di parcheggio in previsione del cambio di destinazione d'uso da "magazzino" a "residenziale" da eseguirsi sull'immobile di sua proprietà sito in Via del Commercio n°7/b in loc. S. Martino, si comunica che a seguito dell'esame della documentazione allegata alla suddetta istanza è emerso che non vi è alcun obbligo di reperimento di nuovi posti auto in quanto la dotazione esistente soddisfa la condizione di cui al cambio d'uso richiesto.

Per tanto la suddetta istanza non risultando procedibile verrà archiviata.

In osservanza agli articoli 5 e 7 e segg. della legge 7 agosto 1990, n° 241, si informa che l'Ufficio competente per la suddetta verifica è l'U.O. "Edilizia Privata", la pratica è stata assegnata all'Istruttore Tecnico D.r. Marinello geom. Veniero (tel. 0585/641290), e che il **Settore Urbanistica è aperto al pubblico esclusivamente il Martedì e Giovedì dalle ore 8.30 alle ore 12.30**. Si invita la S.V. qualora dovesse rivolgersi presso il Settore Urbanistica o intraprendere corrispondenza a citare le sottelencate diciture: Prot. n° 14699/952 del 29/03/10.



COMUNE DI CARRARA - 54033 piazza Due Giugno, 1
Settore Urbanistica - U.O. Edilizia Privata
Telefono: 0585.641290 - Fax 0585.641296 - e-mail: vmarinello@comune.carrara.ms.it

tel. 0585.641235 - Fax 0585.641296
e-mail: mstorti@comune.carrara.ms.it