

SOLUZIONE
PROGETTO DI UN FABBRICATO AD USO DI CIVILE ABITAZIONE

IMPR. CECCARELLI GIACOMO E C.S.A.S.

SUL TERRENO DELLA SIGNORA BARBASINI IN ZACAGNA

VIALE XX SETTEMBRE 12B LOCALITÀ TRAMONTI

RAPP. 1:100





CECCARELLI GIACOMO & C.

INGEGNERIA EDILE

HASBANO - CARRARA


Via Pradolina

g. cur.

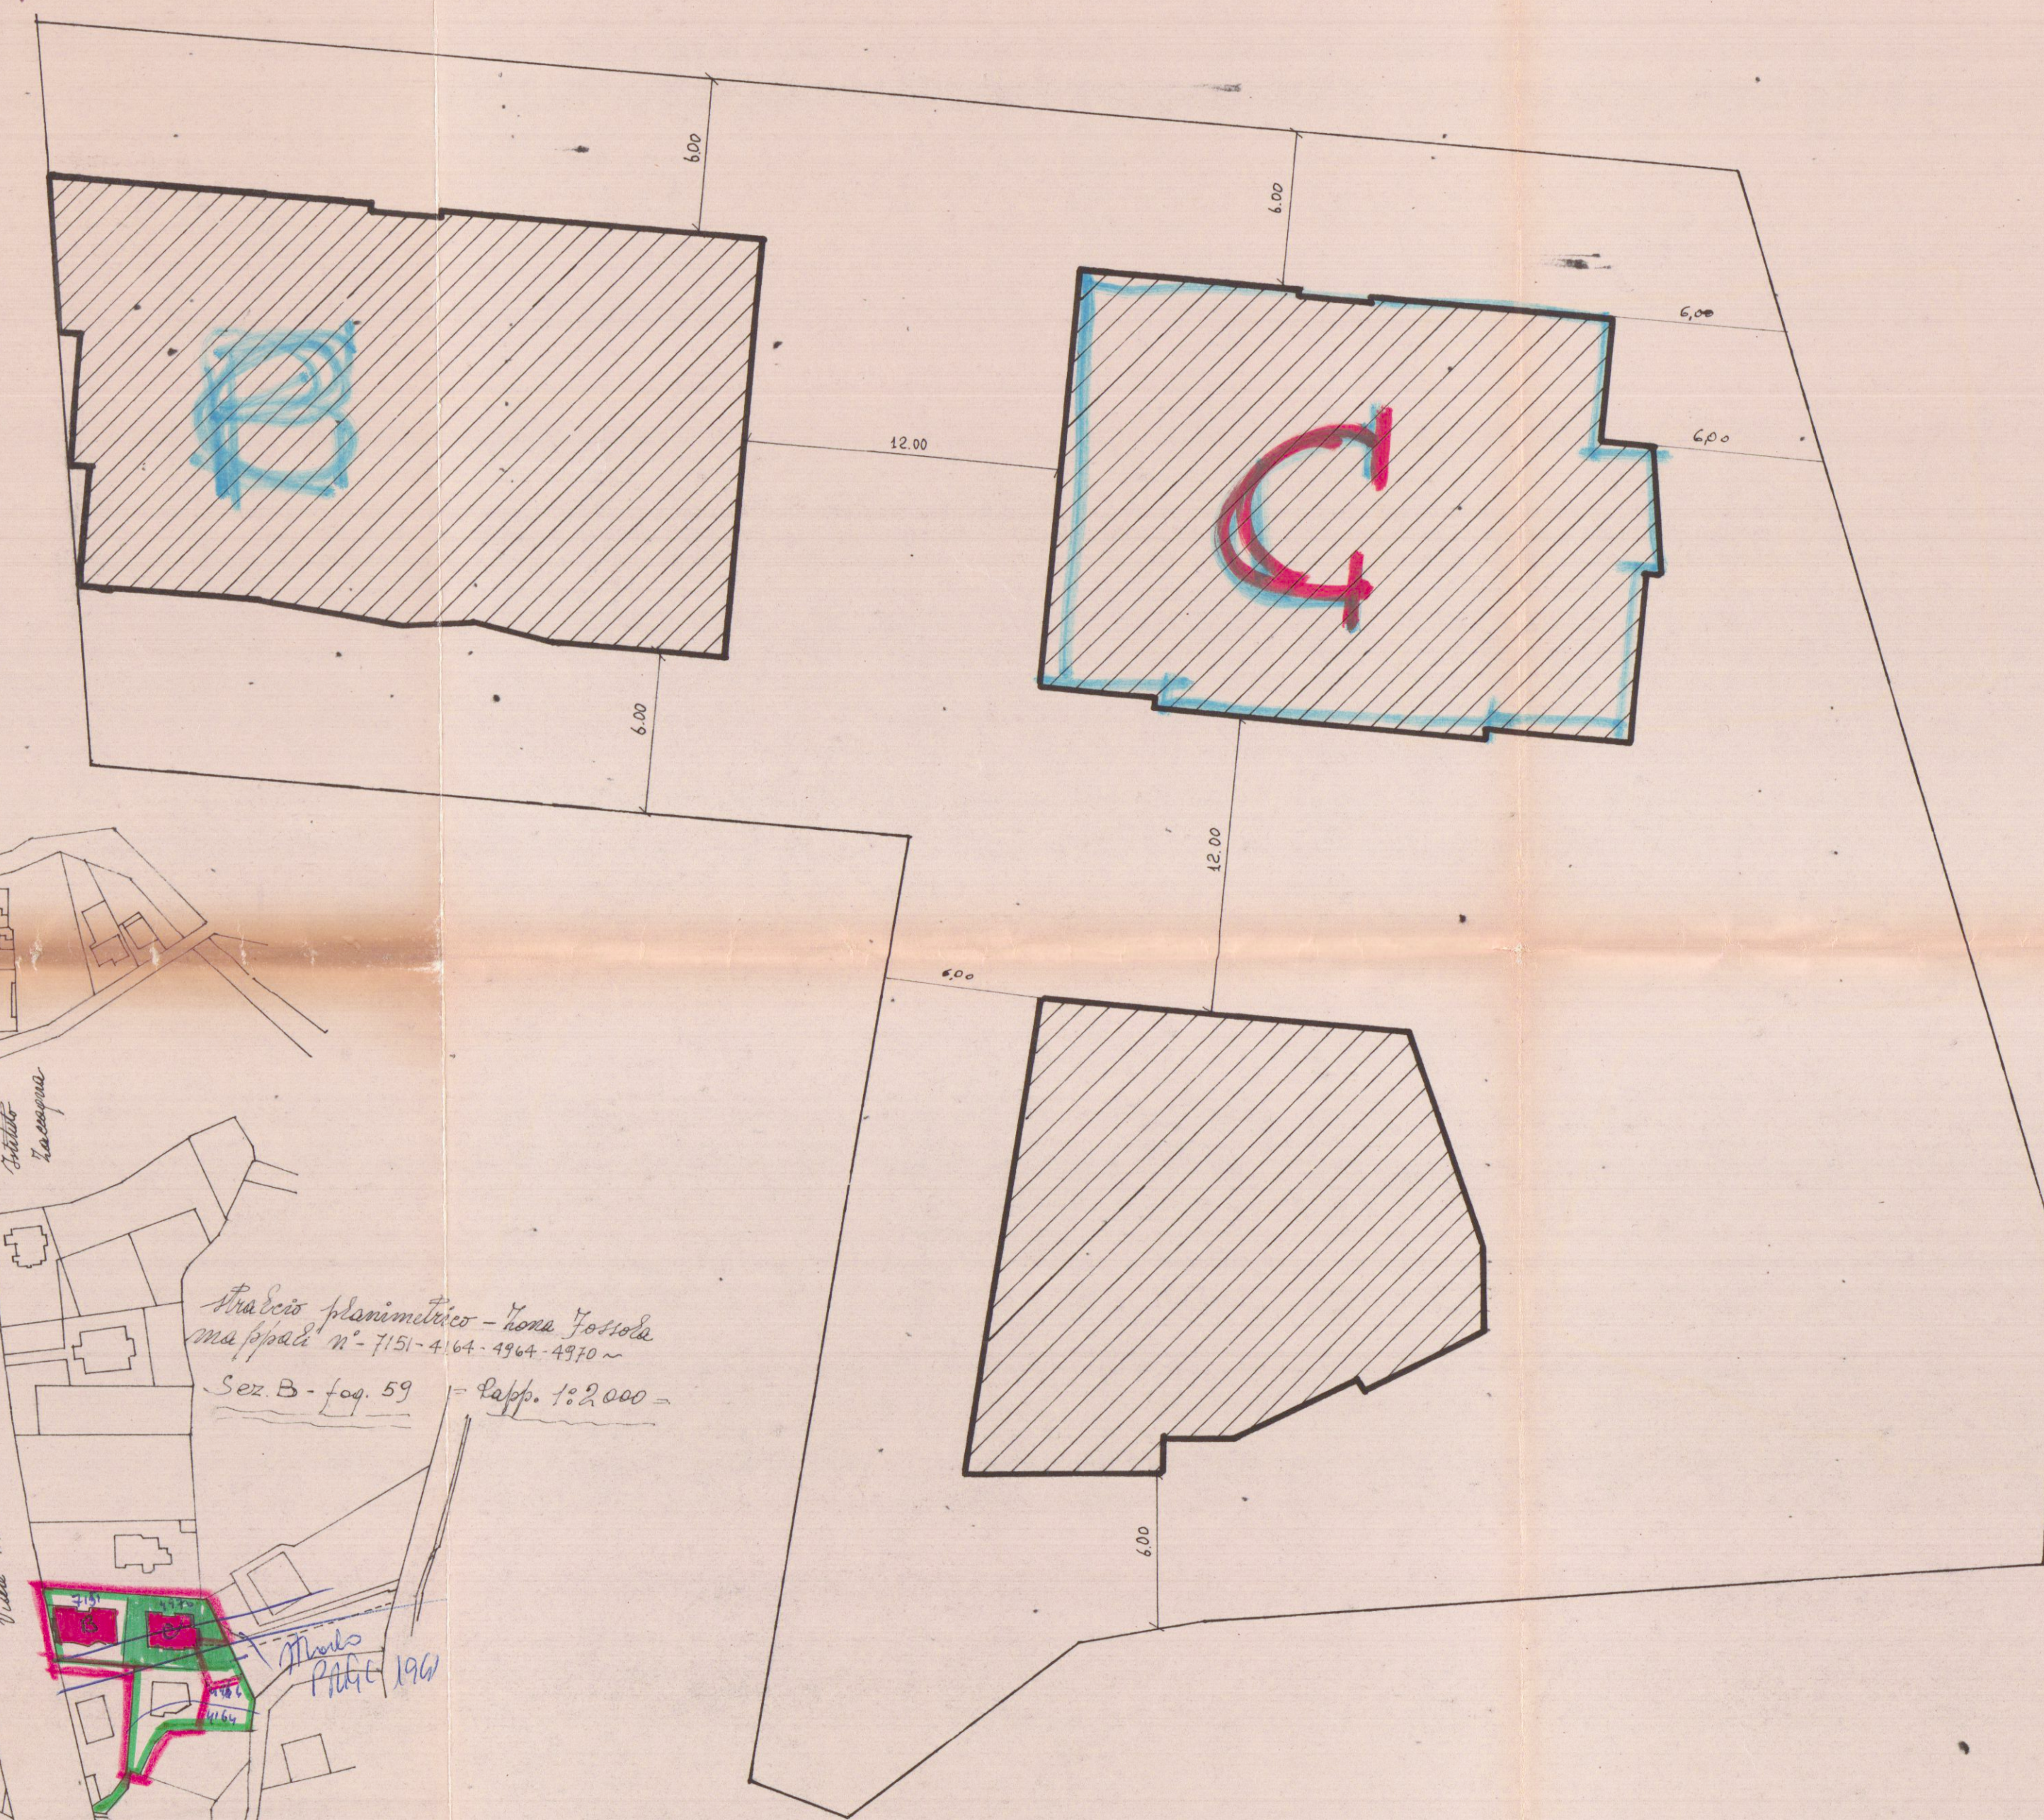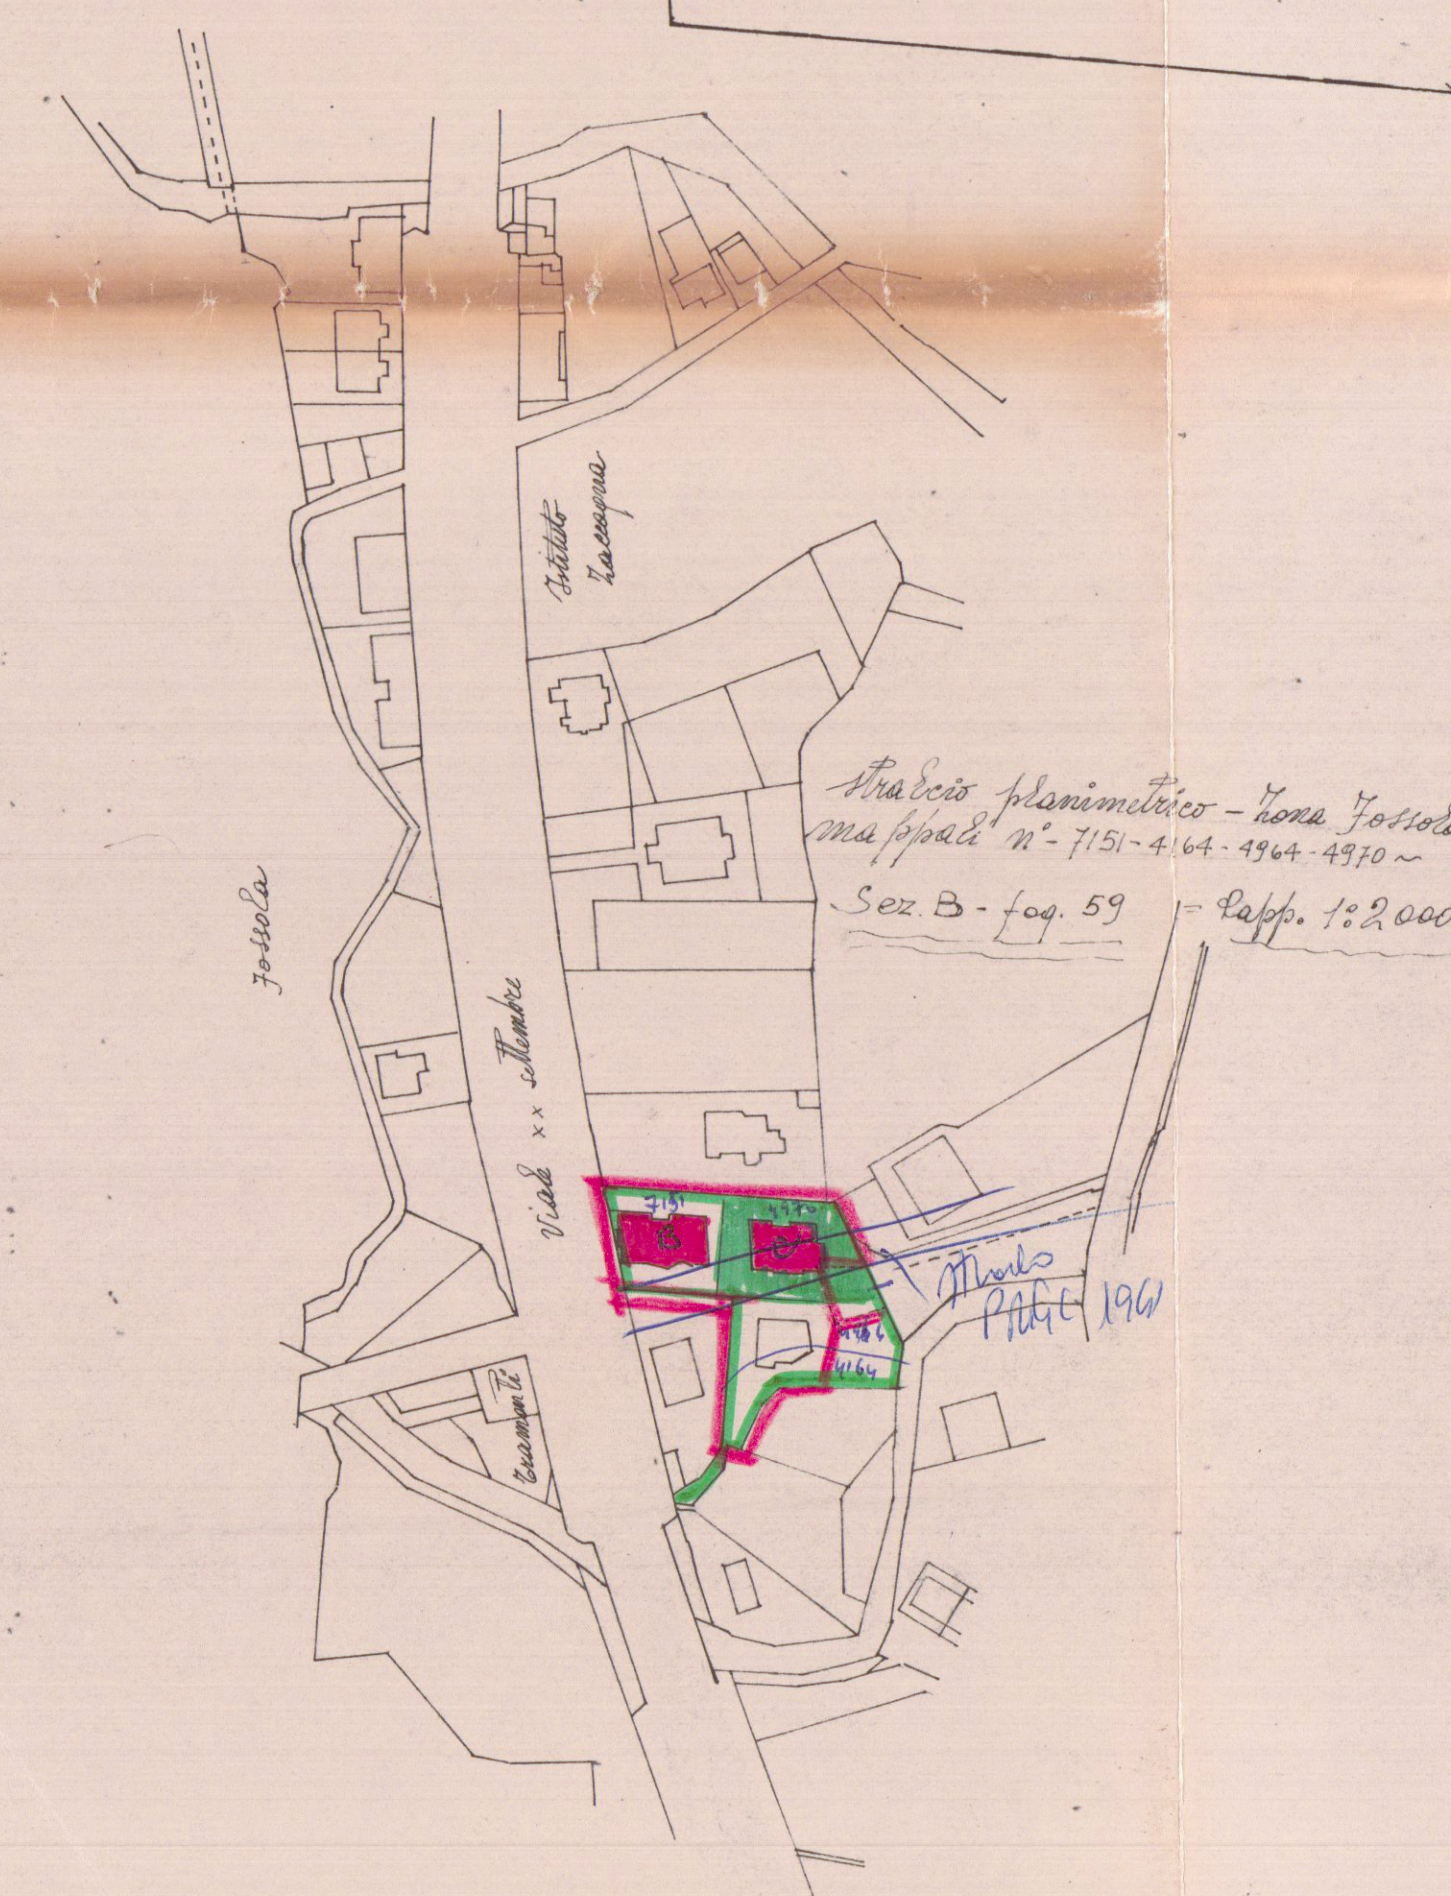

PROSPETTO SUD

VEDERE
FABB. B

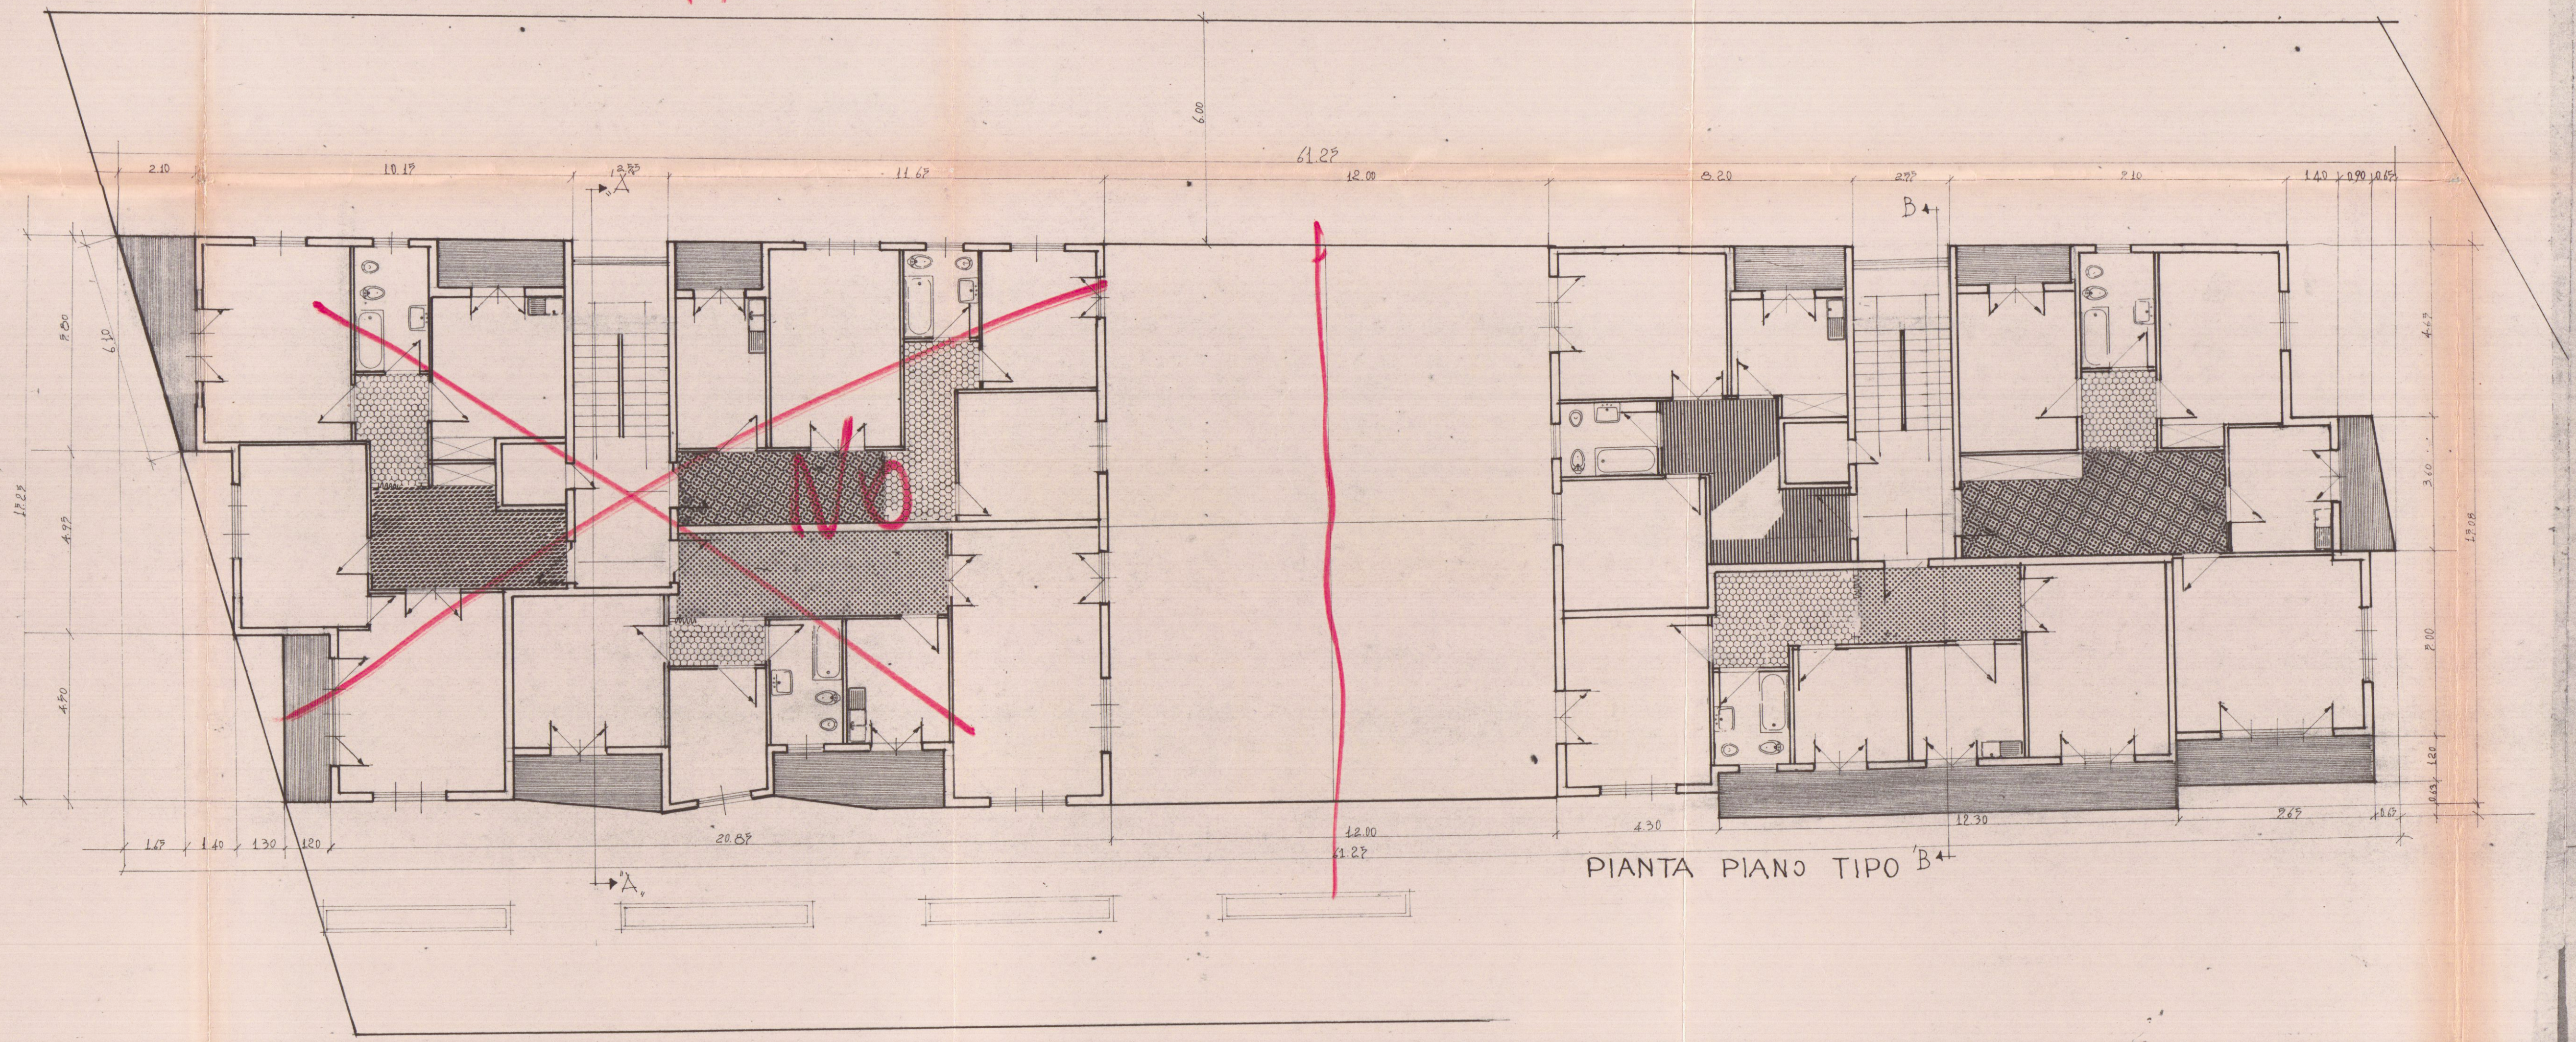


PIANTA PIANO TIPO B+




FIANCO OVEST

No
VEDERE
FABB. B

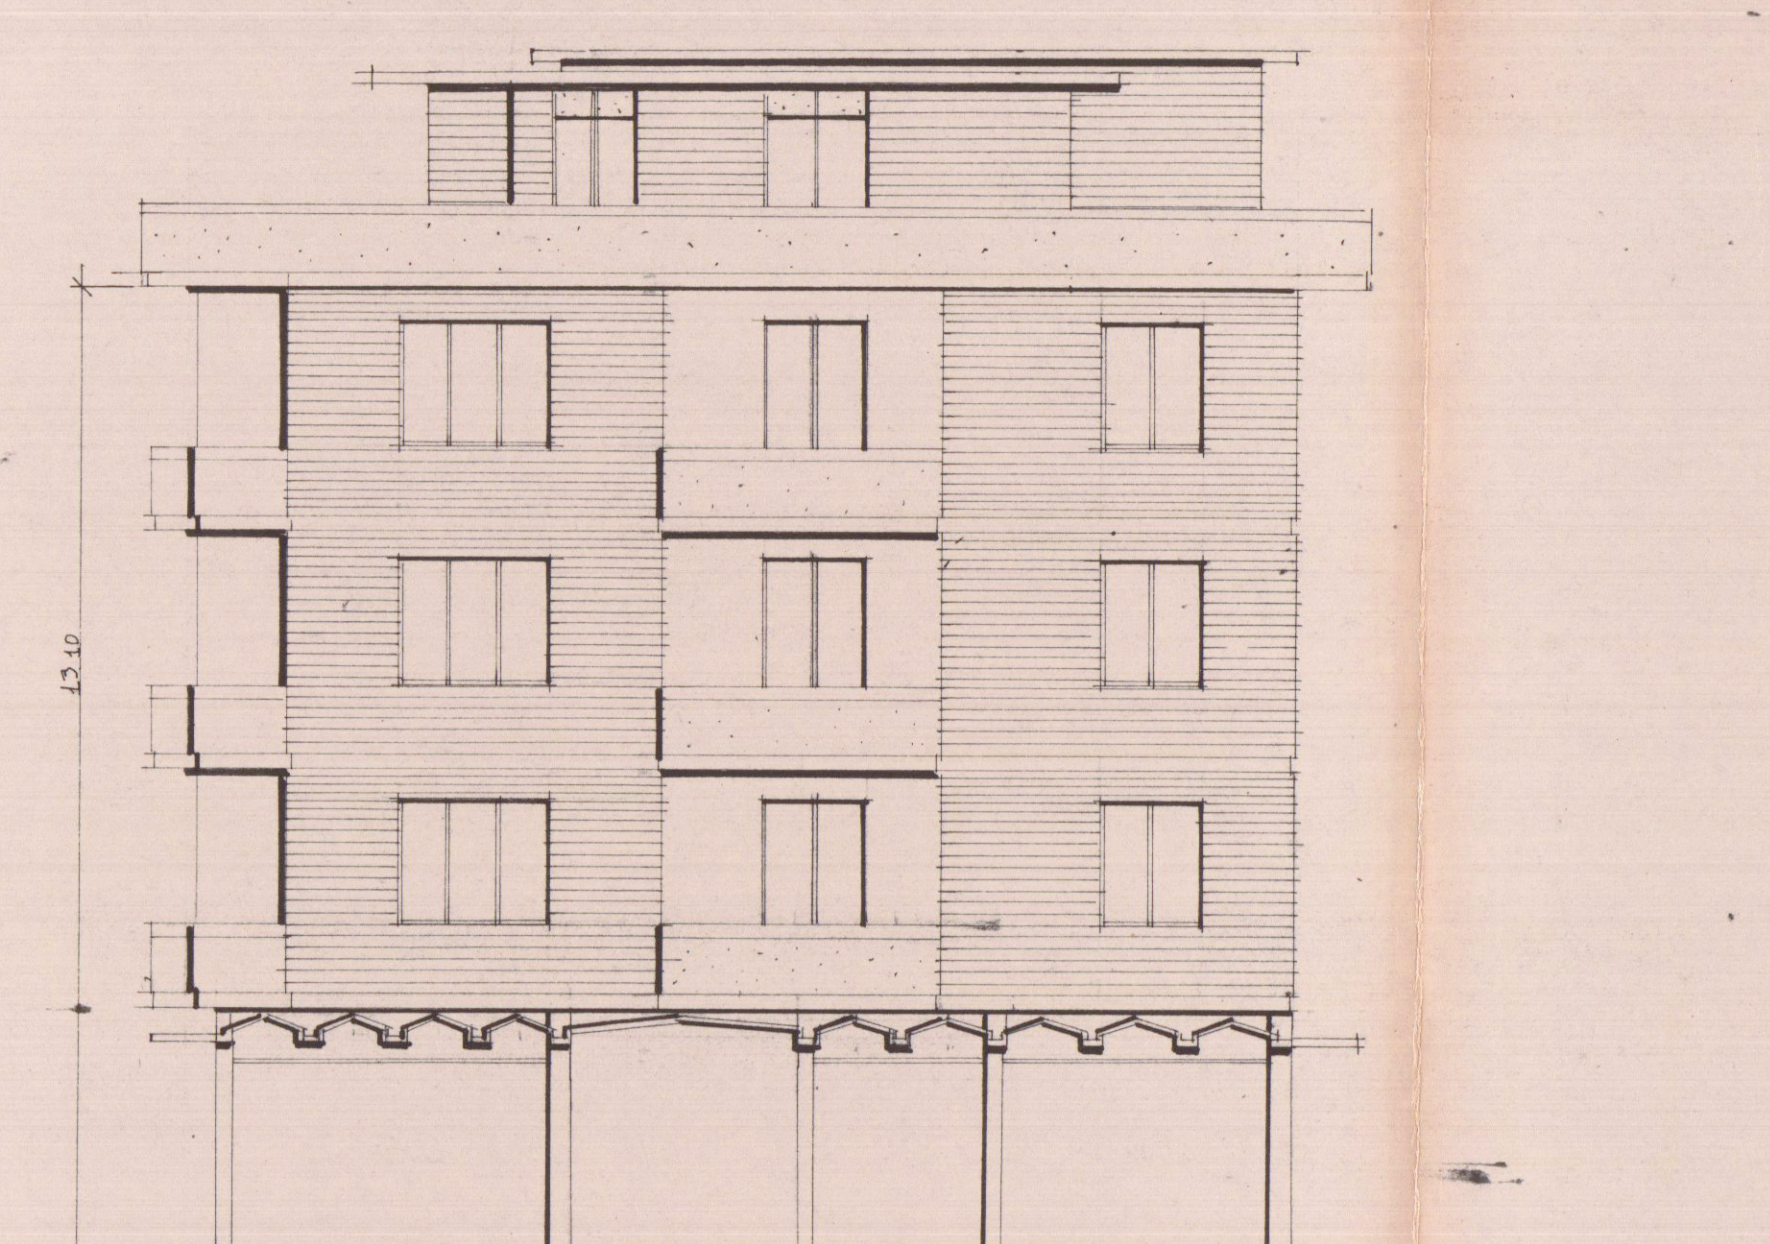

FIANCO EST

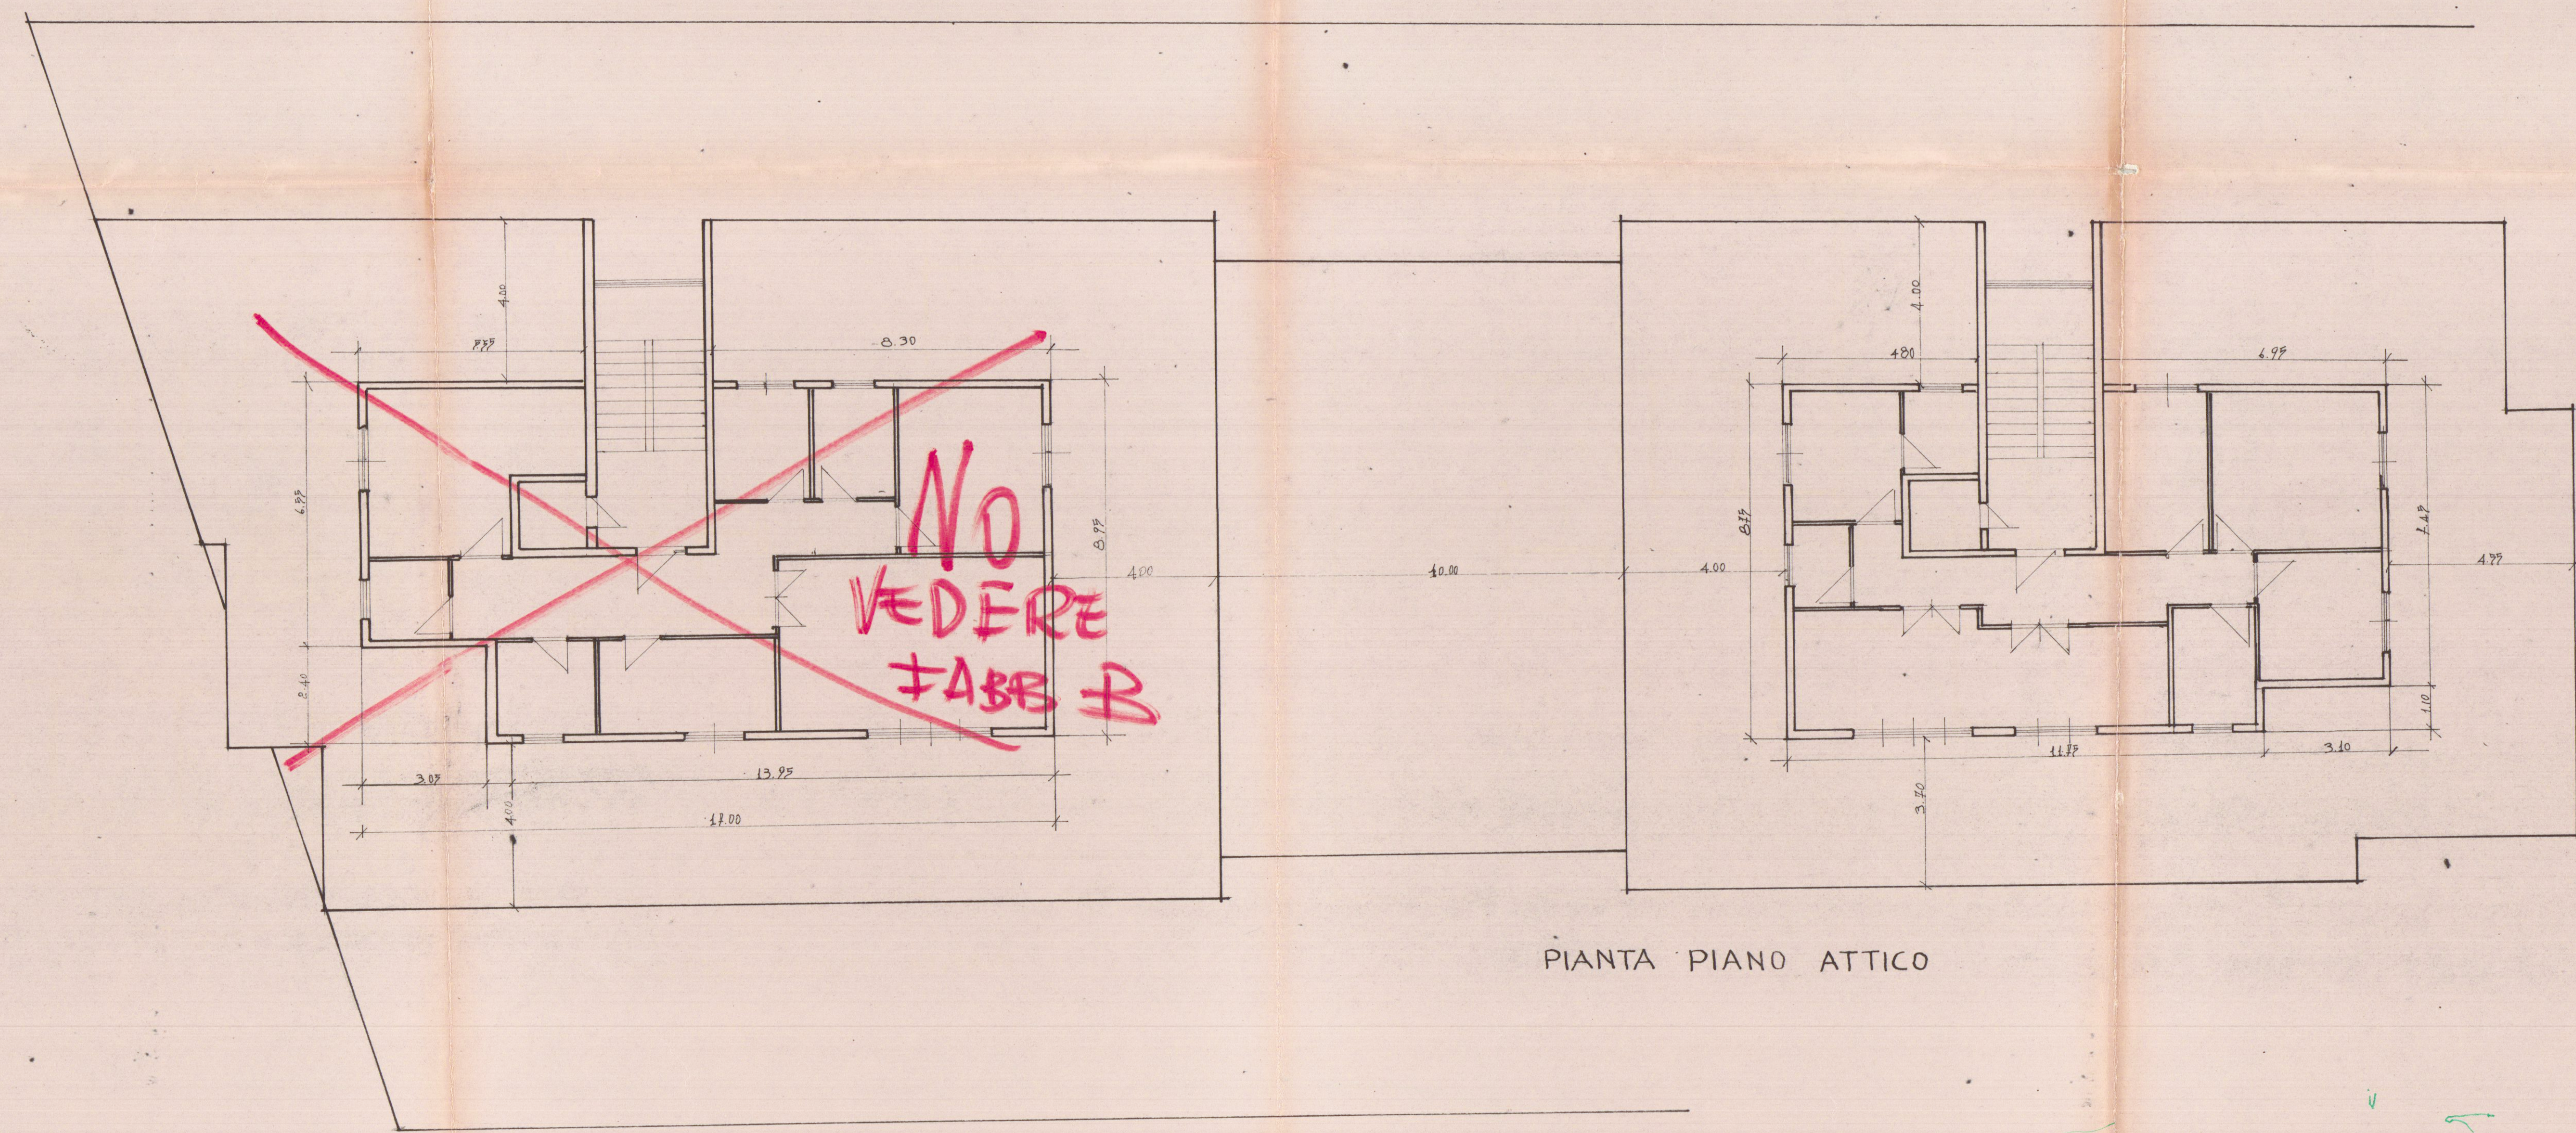

PIANTA PIANO ATTICO