

22 AGO. 1969
 MODIFICHE PER LA PERFEZIONE DEL PROGETTO
 GIÀ APPROVATO DAL COMUNE IN DATA 21.8.68 N.175
 IN VIA DI ULTIMAZIONE SITO IN VIA MONTIA E DI
 PROPRIETÀ DEI SIGN. ALBERTO COLOMBO e
 FRANCA COLOMBO

SCALA 1:100


**VARIANTE
 APPROVATO**

STRALCIO PLANIMETRICO
 F.39

SCALA 1:2000




Approvato dal Sindaco alle condizioni
 indicate nel permesso di costruzione
 N. 1441 del 28/8-1969
 L'ING. CAPO

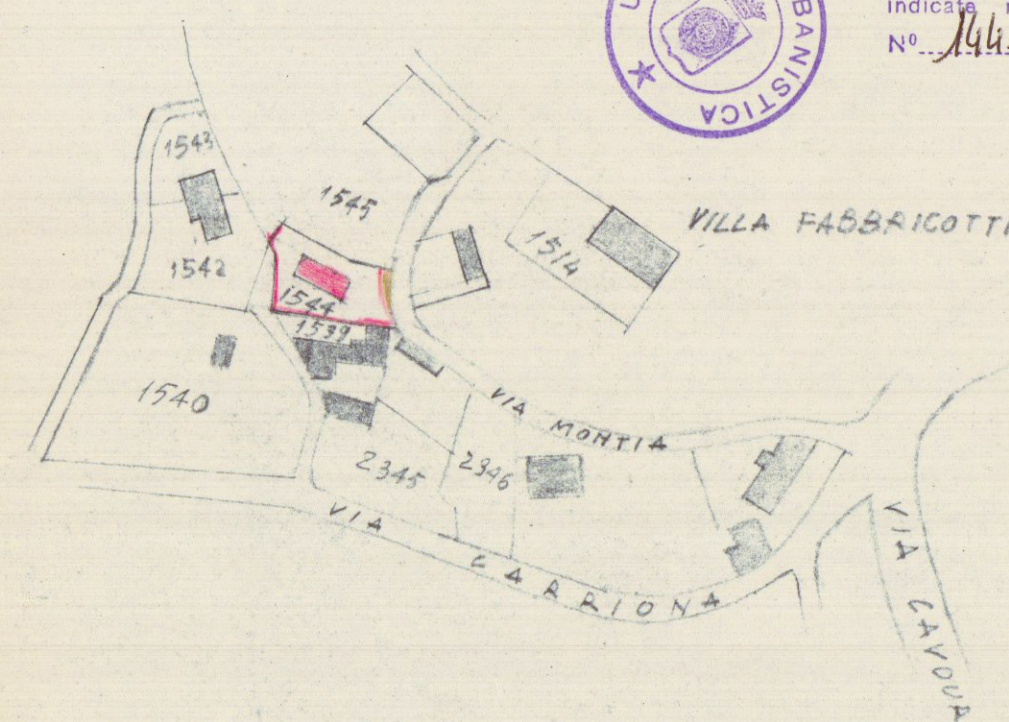

IL TECNICO

Signature

PLANIMETRIA SCALA 1:100
 PIANO TERRA

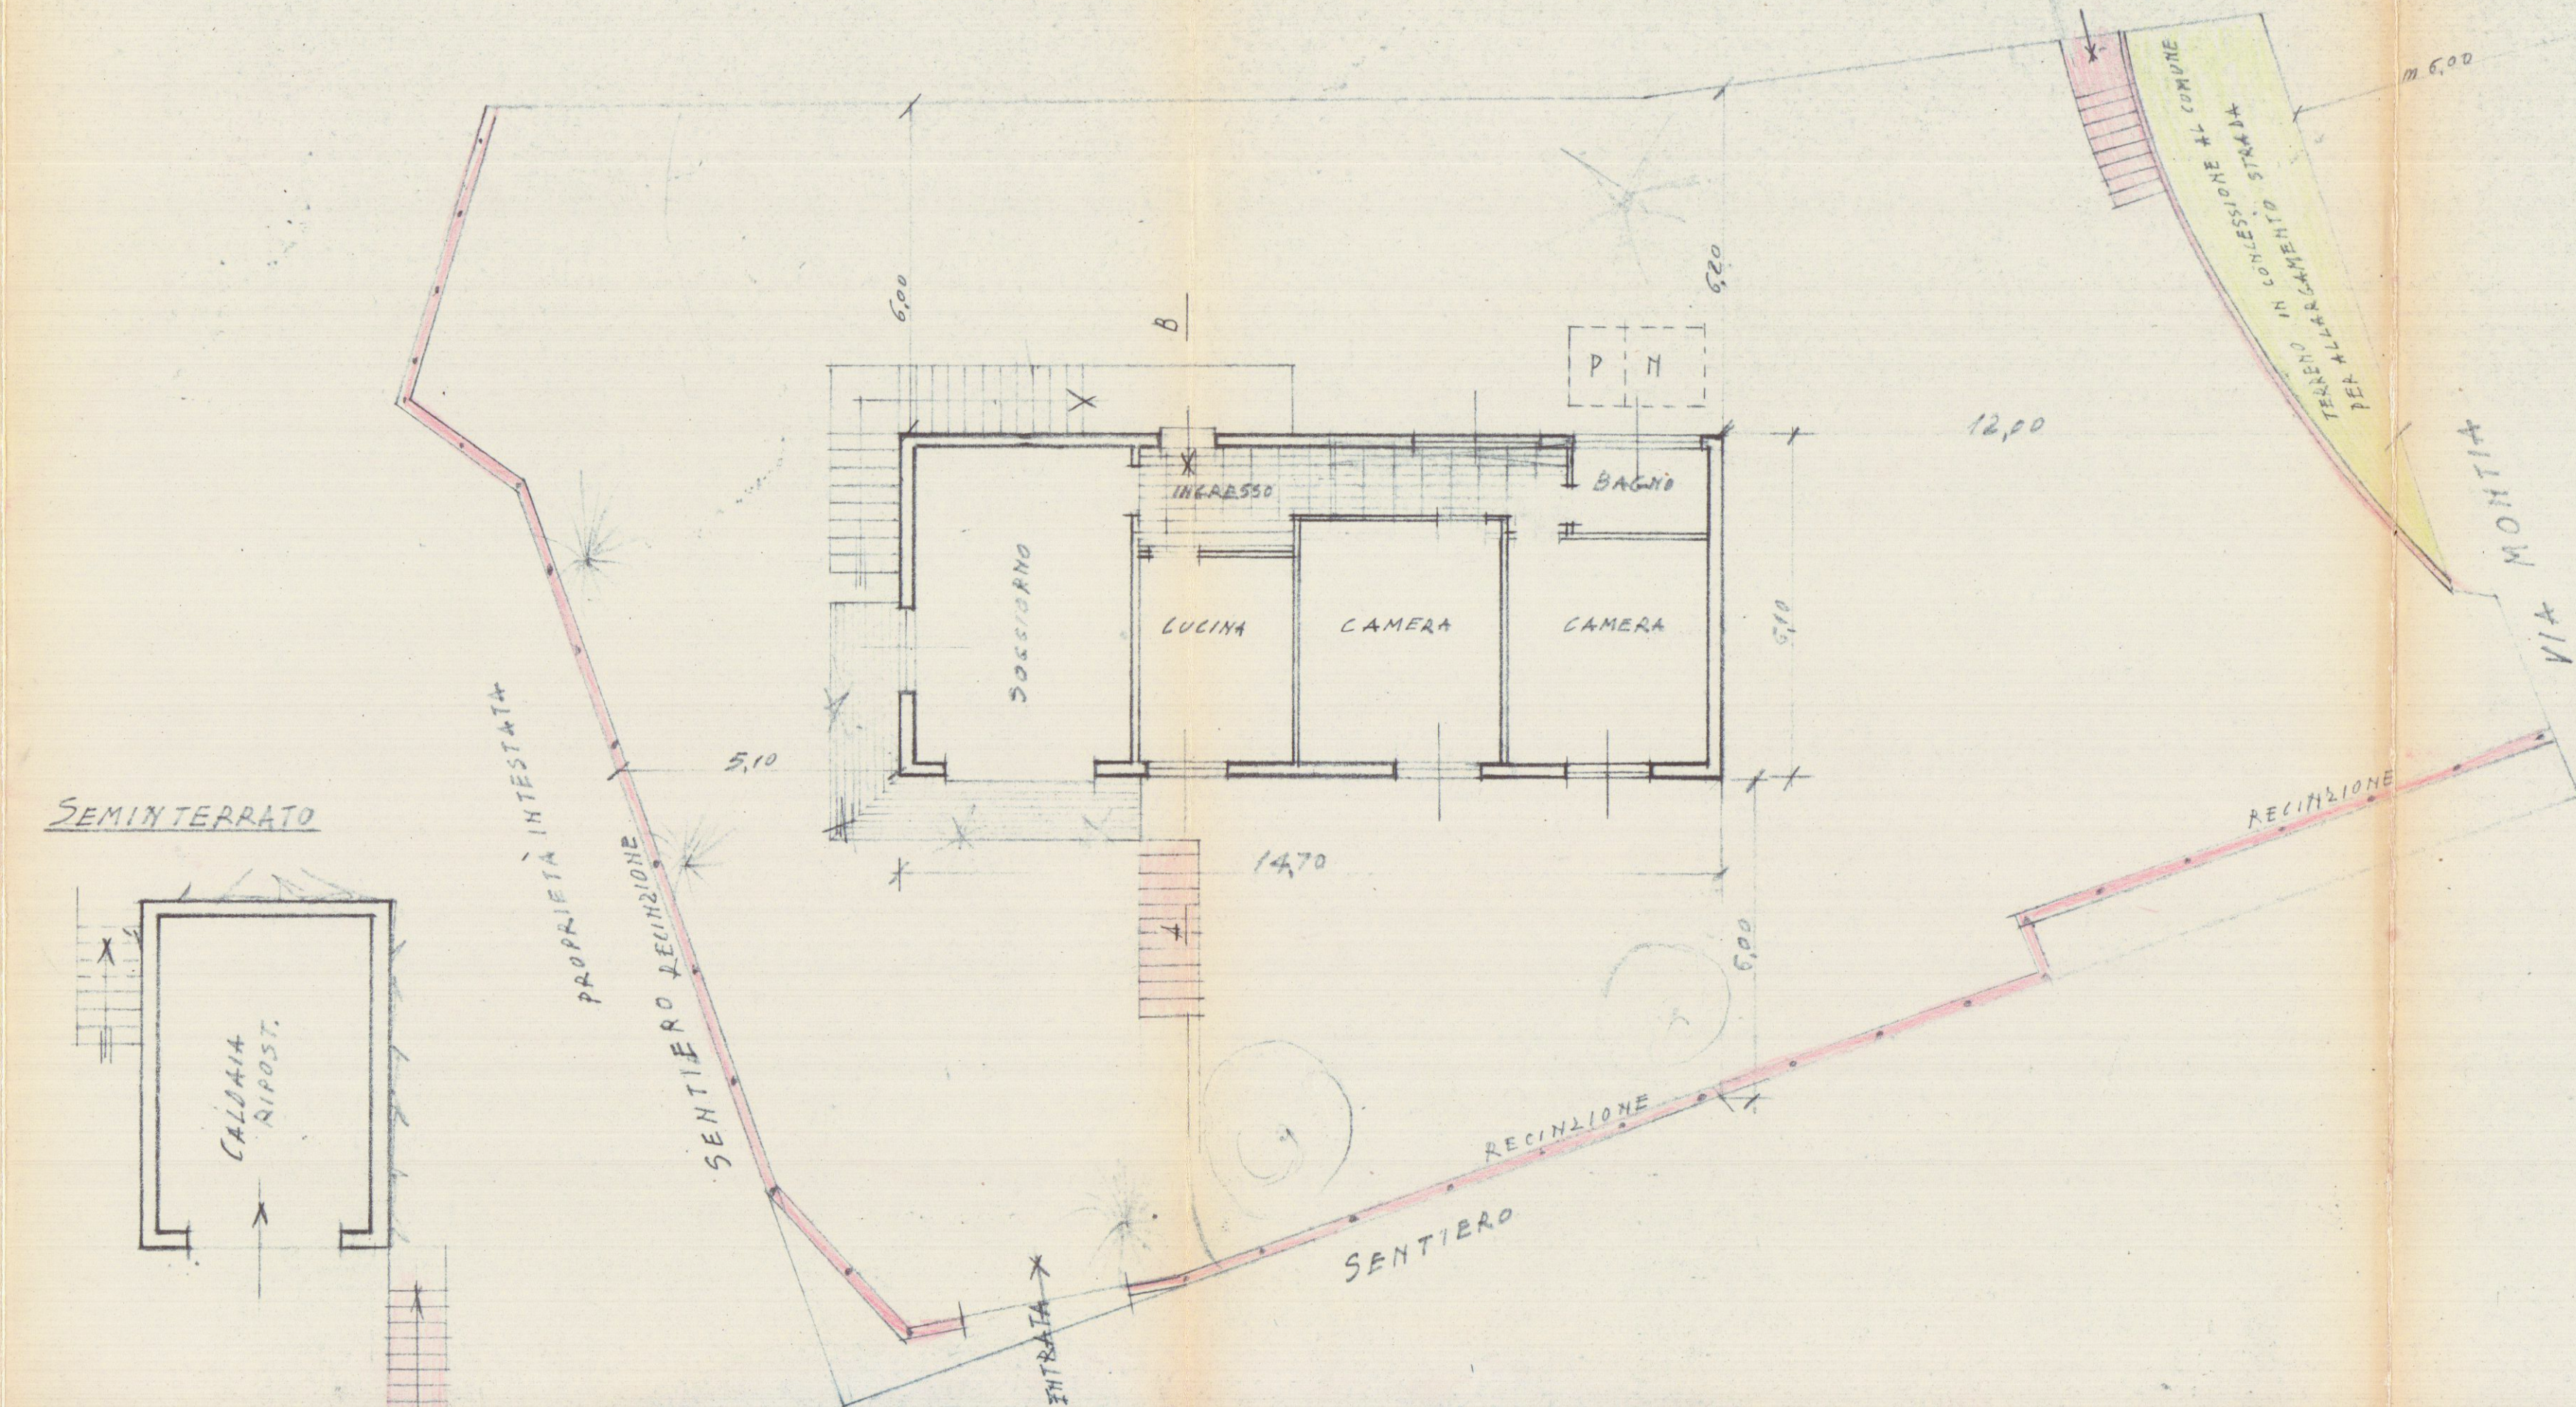


VISTA DA SUD

SEZIONE A-B

VISTA DA NORD EST

VISTA DA SUD EST

VISTA DA NORD OVEST

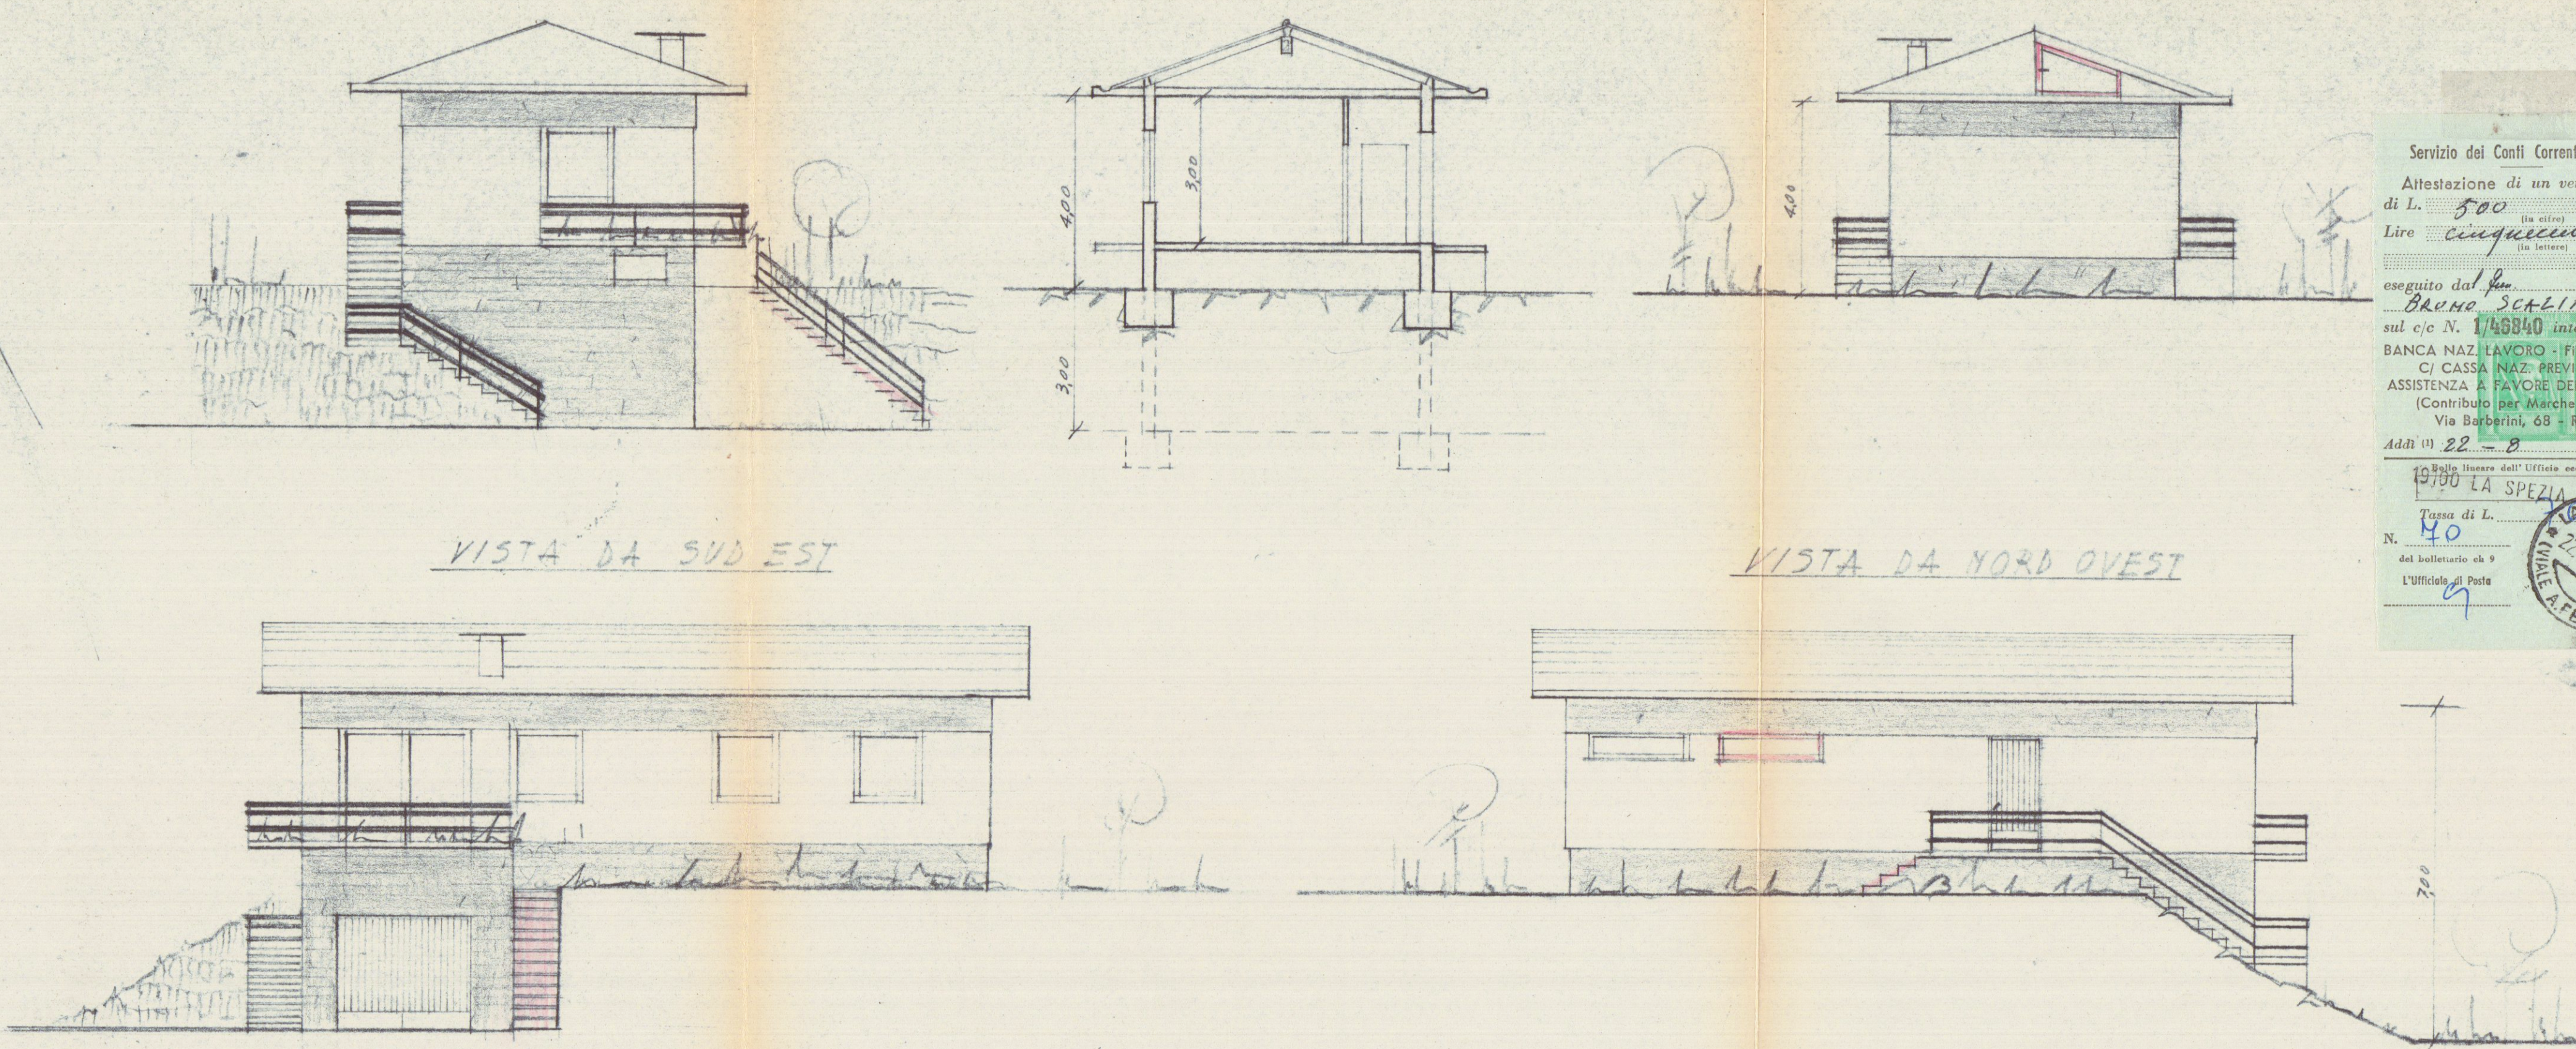

Servizio dei Conti Correnti Postali
 Attestazione di un versamento
 di L. 500
 Lire *cinquecento*
 eseguito dal *Bruno Scallini*
 sul c/c N. 145840 intestato a:
 BANCA NAZ. LAVORO - Filiale di Roma
 C/ CASSA NAZ. PREVIDENZA
 ASSISTENZA A FAVORE DEI GEOMETRI
 (Contributo per Marche Giolio)
 Via Barberini, 68 - Roma
 Addi il 22-8-1969
 19.00 LA SPEZIA
 N. 40
 del bollettario ch 9
 L'Ufficio di Poste
 LA SPEZIA
 22-8-69
 A. FERRARI