


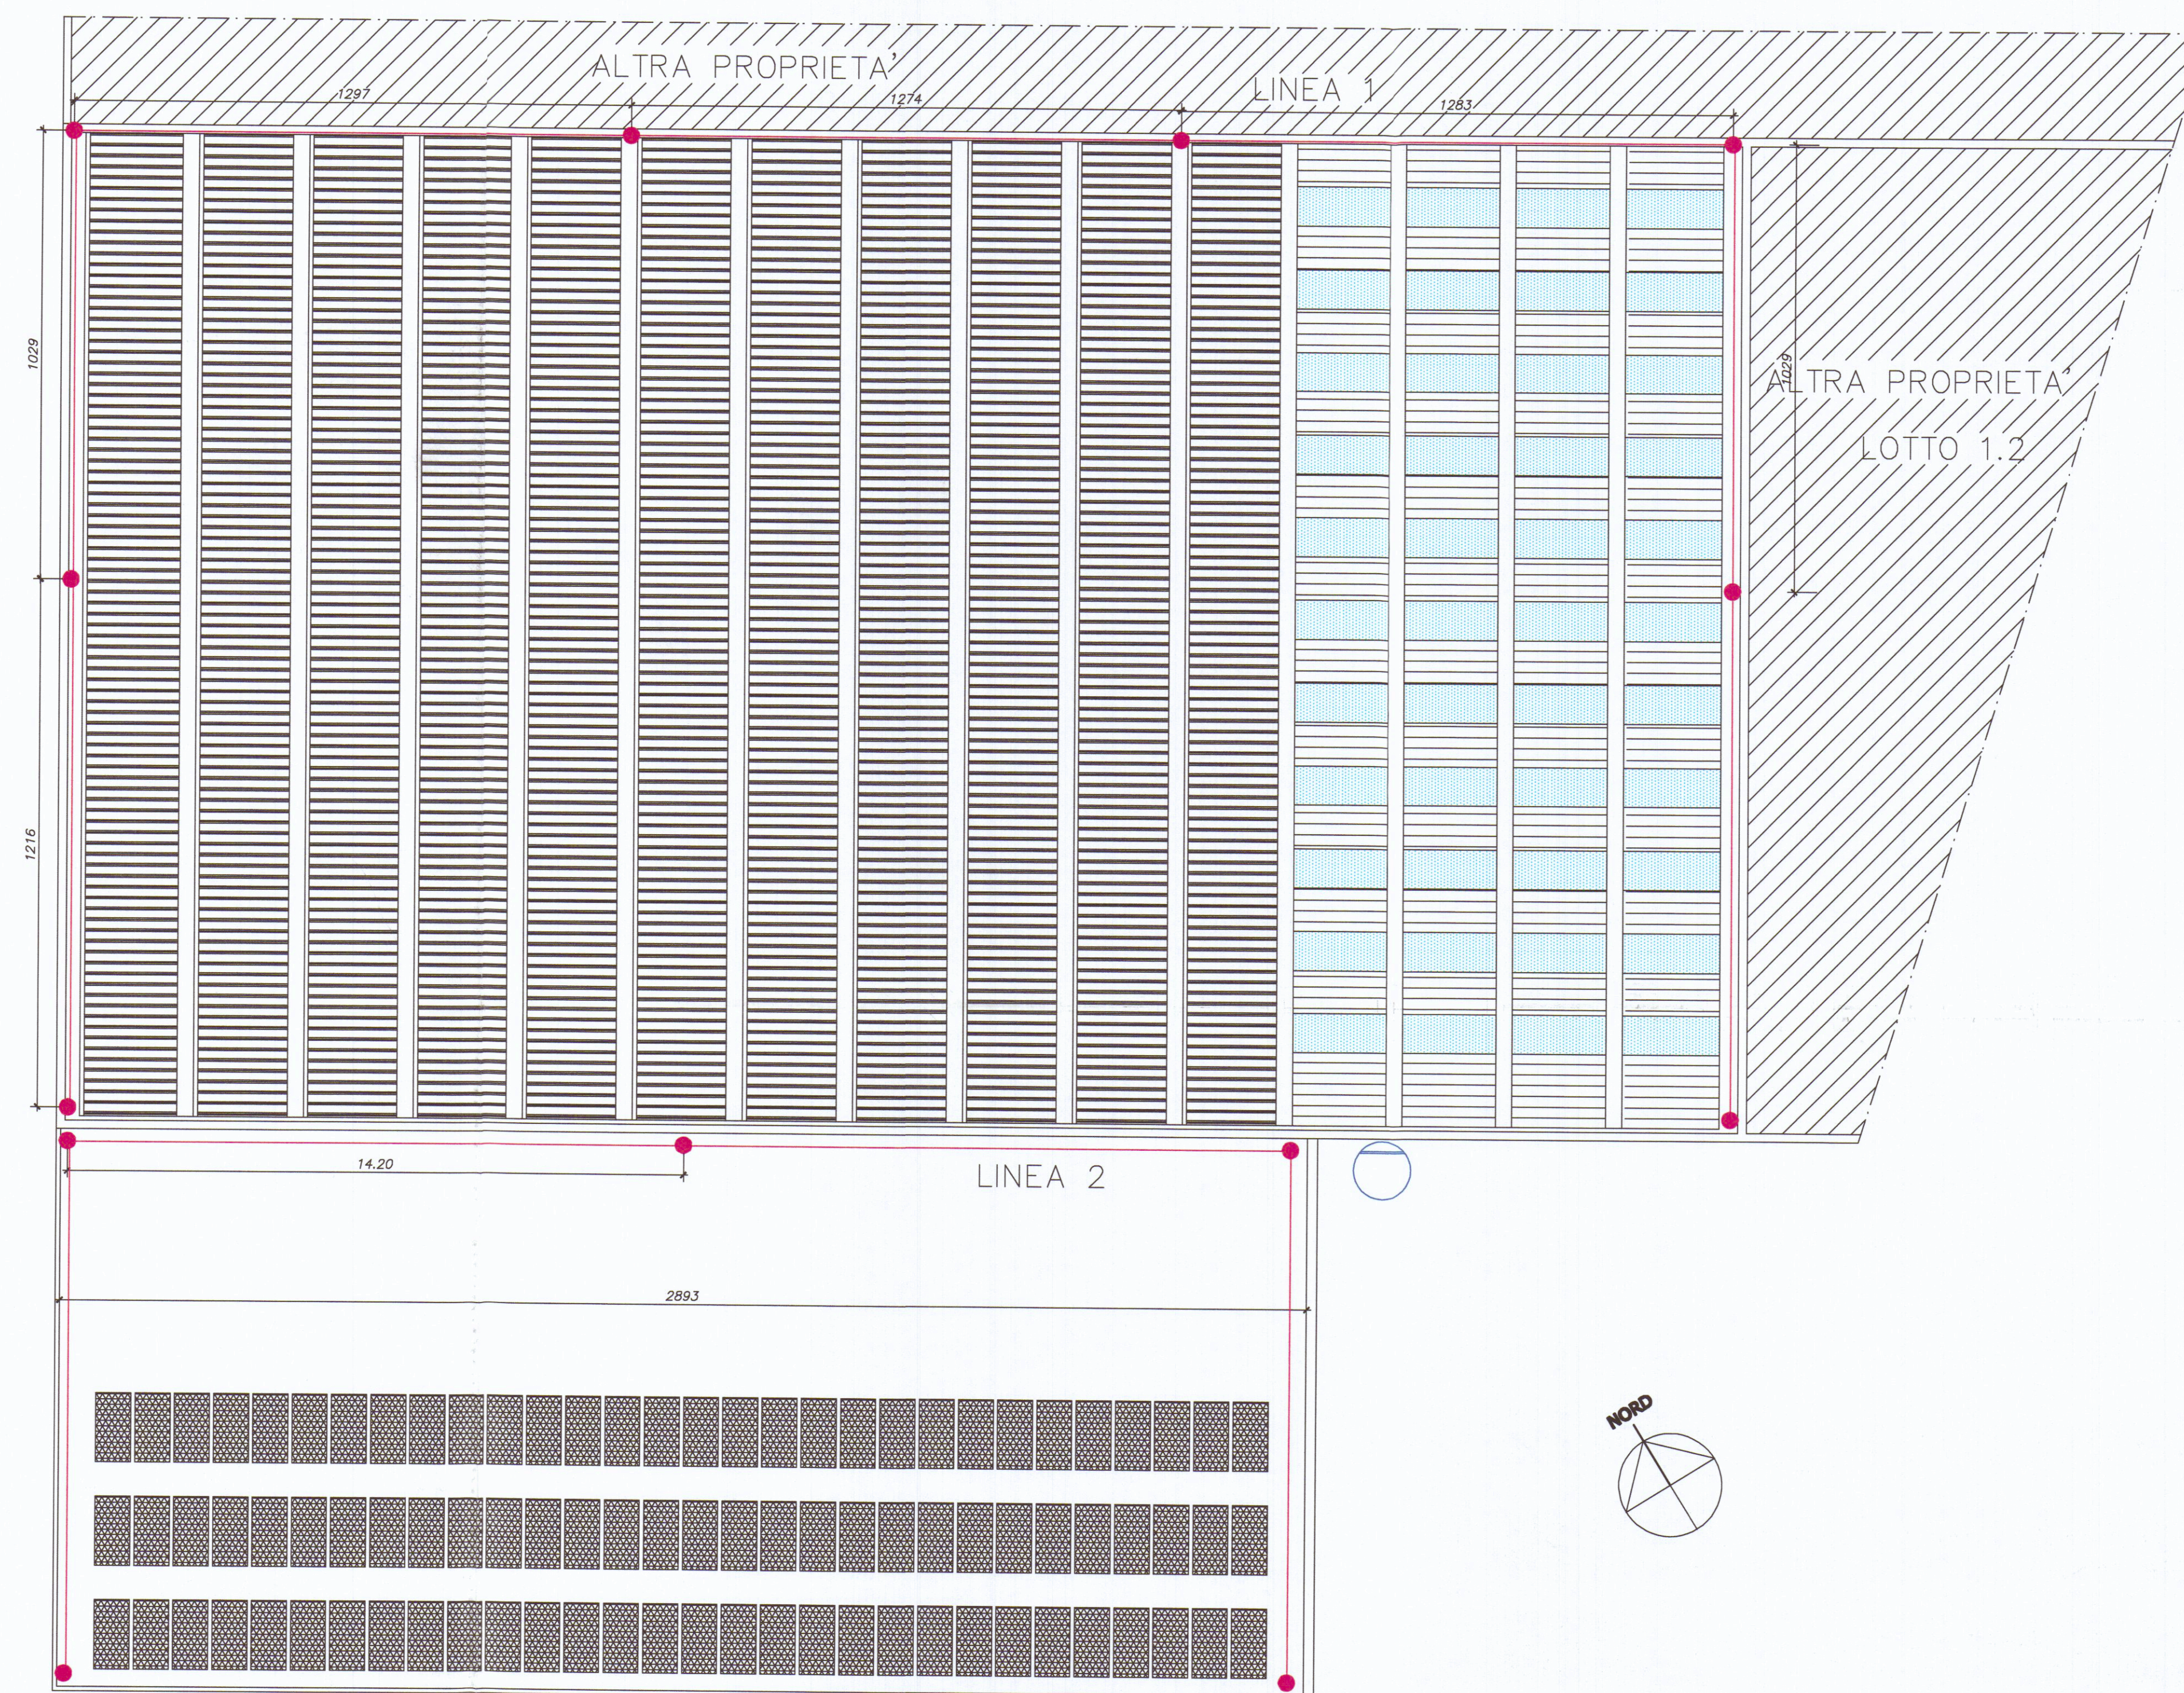

COMUNE DI CARRARA
26 SET. 2011
*


LEGENDA

IMPIANTO ANTICADUTA

● LINEA DI VITA TIPO "c"
COMPOSTA DA PALI E CAVO
COLLEGATI TRAMITE CONNETTORI

↳ PERCORSO DI ACCESSO PER
RAGGIUNGERE LA LINEA VITA

○ ACCESSO ALLA COPERTURA
TRAMITE SCALA PROTETTA

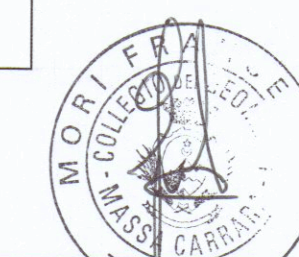

Geom. Francesco Mori - STUDIO TECNICO - 54033 M. di Carrara Via Savonarola 15 Tel. 0585/780640 - e-mail : studio_mori@virgilio.it		
COMMITTENTE:	TAVOLA:	
Porto di Carrara Holding spa	LINEA VITA	
DENOMINAZIONE:	ELABORATI:	SCALA:
ELABORATO TECNICO DELLA COPERTURA	PIANTA COPERTURA	1:100
Comune di Carrara - loc. Avenza - Viale D. Zaccagna n.6	DIS.01/01	Data SETT. 2011
SENZA IL N.S. CONSENSO QUESTO DISEGNO NON SI PUO' RIPRODURRE NE' COMUNICARE.		