



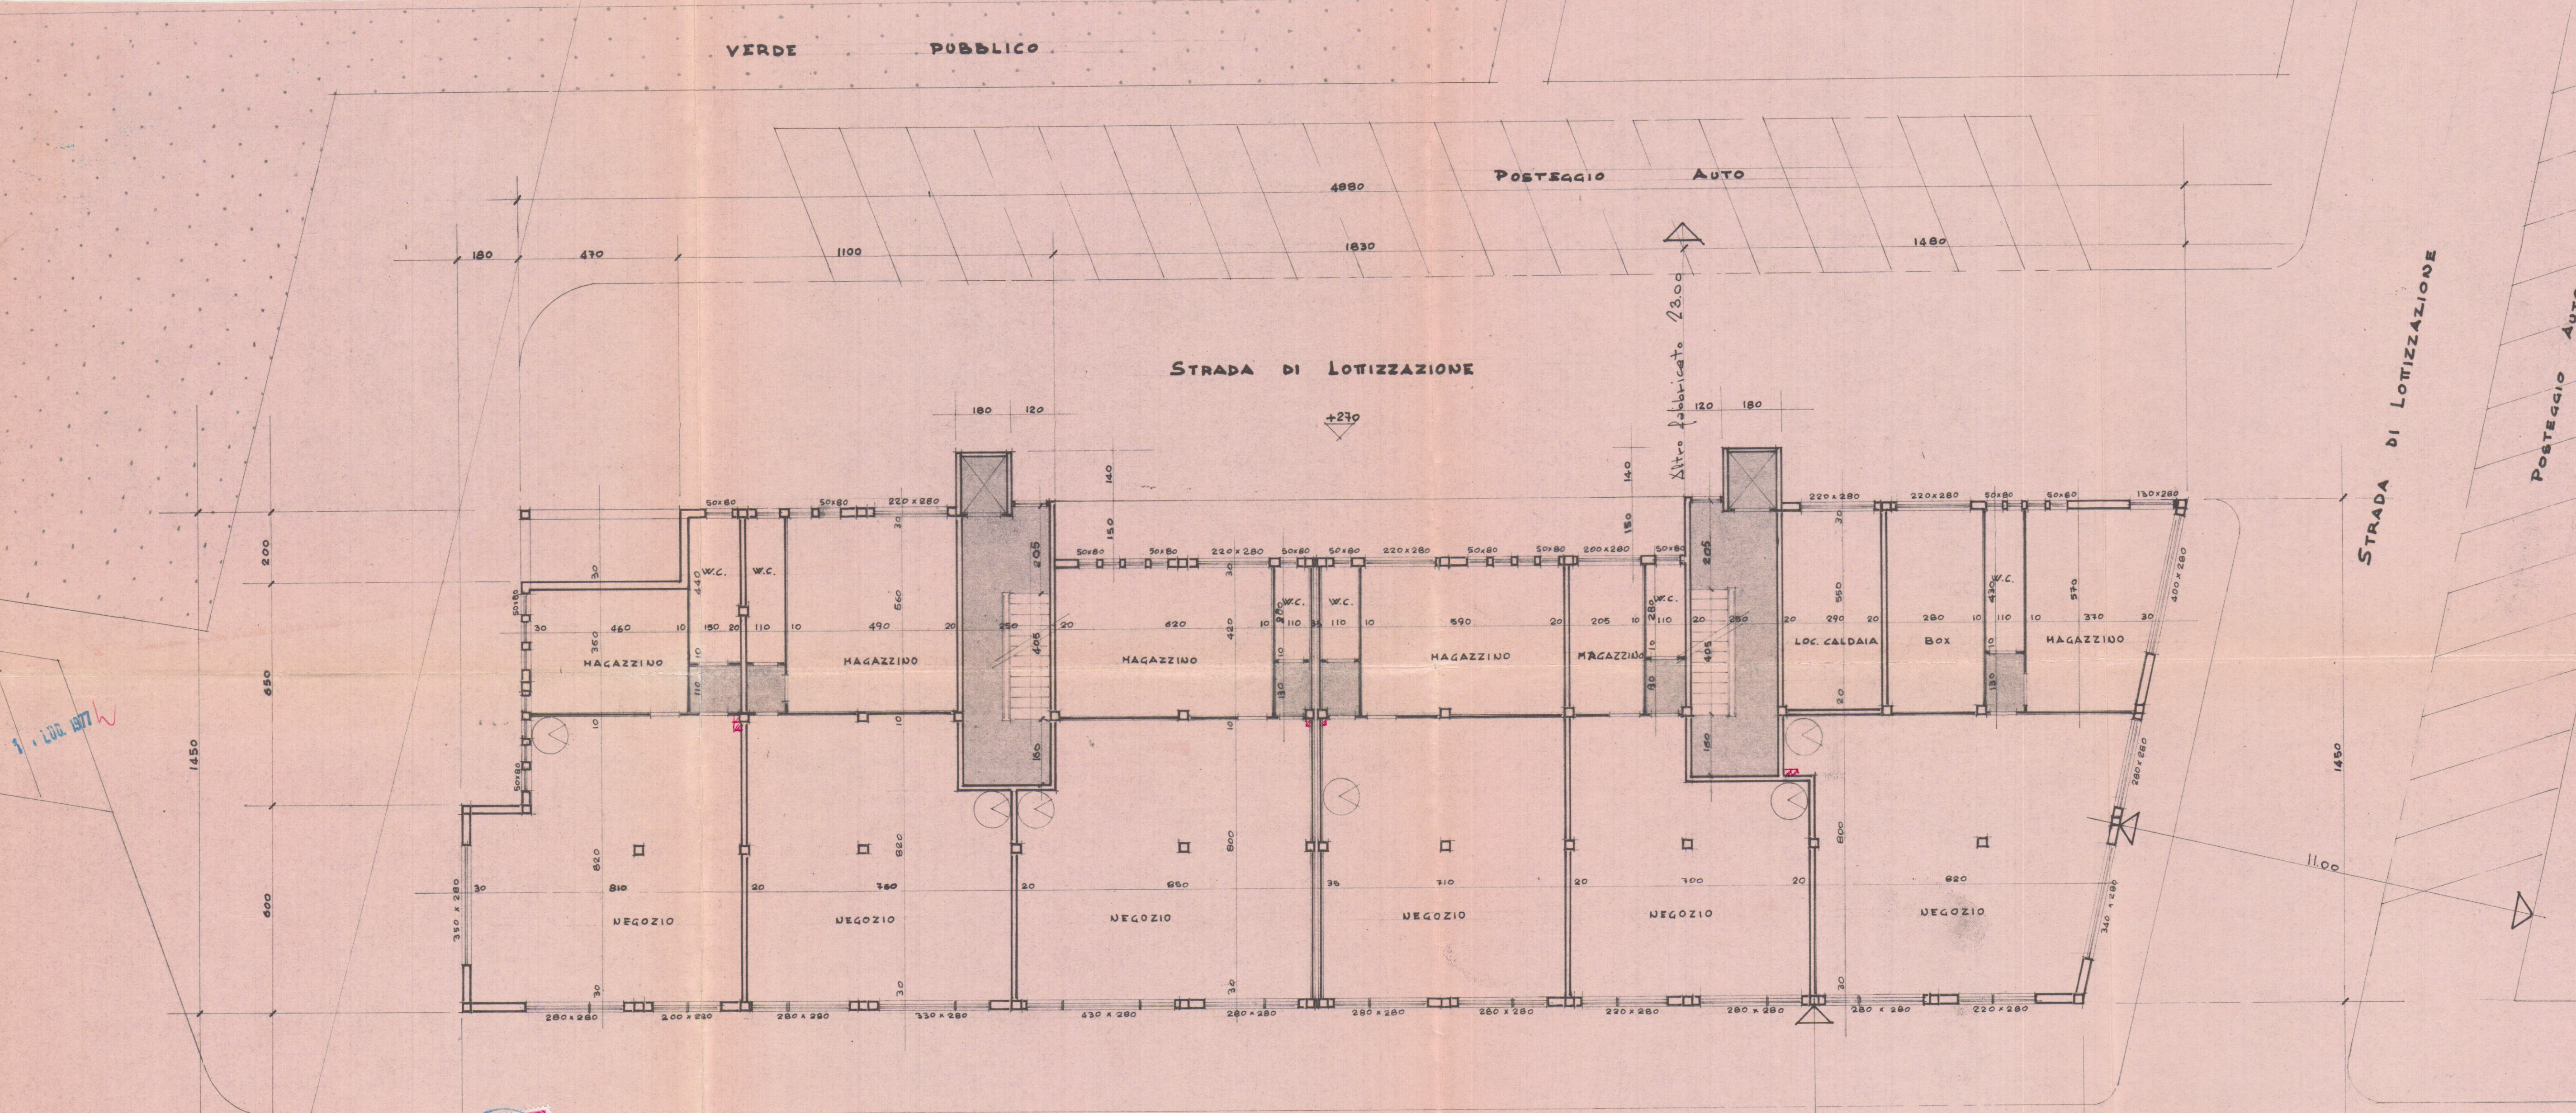

II SOLUZIONE
APPROVATO
17 LUG. 1978

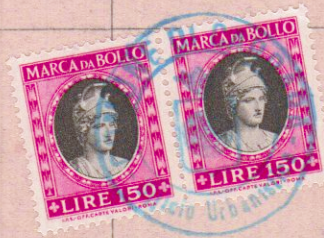

Approvato dal Sindaco alle condizioni
indicate nel regolamento
del 17 LUG. 1978
L. V. G. CAPO



VIA DI P.R.G.C.

PIANTA PIANO TERRA

+260

Dott. FRANCO MENCONI - ARCHITETTO		Dott. FRANCO MENCONI - ARCHITETTO	
progettista		progettista	
costruttore		costruttore	
opera		opera	
FABBRICATO A		FABBRICATO A	
NELLA LOTIZZAZIONE		NELLA LOTIZZAZIONE	
MARINA DI C. VIA C. FIORILLO		MARINA DI C. VIA C. FIORILLO	
1/100		1/100	
3 ED		3 ED	