


PIANTA PIANO PRIMO

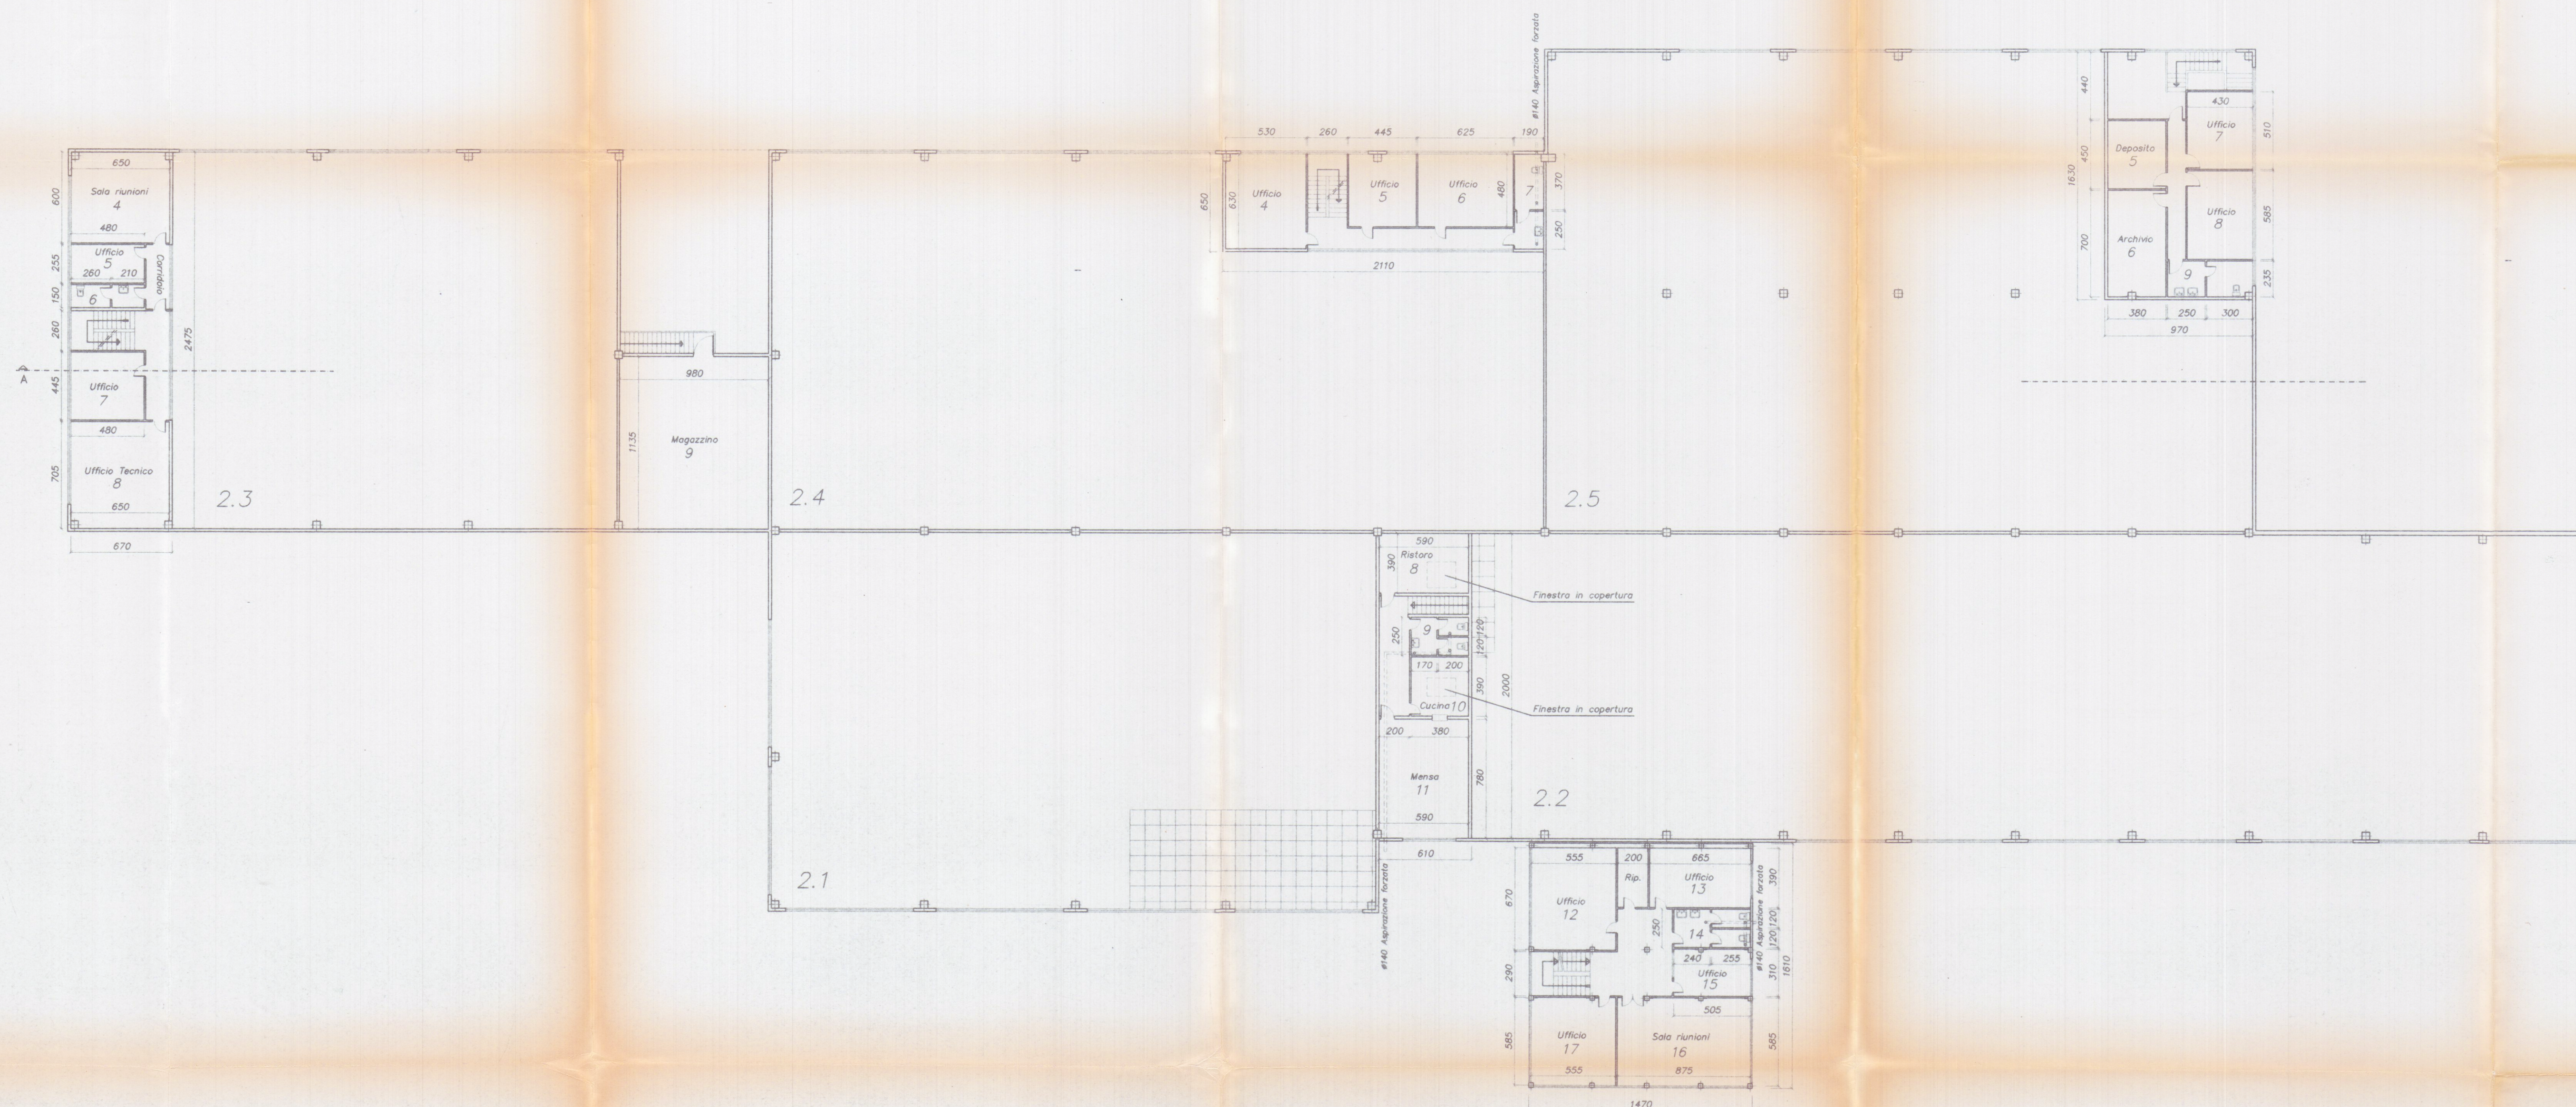

LOTTO 2.2: VERIFICA RAPPORTI DI ILLUMINAZIONE/AERAZIONE

LOCALE	N.o	SUP. netta	SUP. ILLUM.	SUP. AERAZ.	Rapporto
Ristoro	8	23,0 mq	3,23 mq	3,23 mq	> 1/8
W.C.	9	9,0 mq			
Cucina	10	14,8 mq	2,28 mq	2,28 mq	> 1/8
Mensa	11	46,0 mq	6,84 mq	6,84 mq	> 1/8
Ufficio	12	37,2 mq	17,55 mq	5,76 mq	> 1/8
Ufficio	13	25,9 mq	3,20 mq	3,20 mq	= 1/8
W.C.	14	12,1 mq			
Ufficio	15	15,6 mq	6,48 mq	2,88 mq	> 1/8
Sala riunioni	16	51,2 mq	36,45 mq	7,20 mq	> 1/8
Ufficio	17	32,5 mq	28,62 mq	4,32 mq	> 1/8

LOTTO 2.3: VERIFICA RAPPORTI DI ILLUMINAZIONE/AERAZIONE

LOCALE	N.o	SUP. netta	SUP. ILLUM.	SUP. AERAZ.	Rapporto
Sala riunioni	4	39,0 mq	6,60 mq	5,40 mq	> 1/8
Ufficio	5	12,2 mq	3,82 mq	1,80 mq	> 1/8
W.C.	6	7,0 mq	2,25 mq	1,80 mq	> 1/8
Ufficio	7	21,4 mq	6,67 mq	3,60 mq	> 1/8
Uff. tecnico	8	45,8 mq	8,17 mq	7,20 mq	> 1/8
Magazzino	9	111,2 mq	22,80 mq		

LOTTO 2.4: VERIFICA RAPPORTI DI ILLUMINAZIONE/AERAZIONE

LOCALE	N.o	SUP. netta	SUP. ILLUM.	SUP. AERAZ.	Rapporto
Ufficio	4	33,4 mq	6,45 mq	5,40 mq	> 1/8
Ufficio	5	21,4 mq	4,80 mq	3,60 mq	> 1/8
Ufficio	6	30,0 mq	9,37 mq	5,40 mq	> 1/8
W.C.	7	11,8 mq			

LOTTO 2.5: VERIFICA RAPPORTI DI ILLUMINAZIONE/AERAZIONE


LOCALE	N.o	SUP. netta	SUP. ILLUM.	SUP. AERAZ.	Rapporto
Deposito	5	17,1 mq			
Archivio	6	26,6 mq			
Ufficio	7	21,9 mq	7,65 mq	3,60 mq	> 1/8
Ufficio	8	25,2 mq	8,77 mq	3,60 mq	> 1/8
W.C.	9	12,9 mq	2,40 mq	1,80 mq	> 1/8

PARERE FAVOREVOLE
del Consorzio Zone
Industriale Apuane
Salvo i diritti dei terzi, salvo le esenzioni di altri Enti

2 MAR 1999

IL PRESIDENTE
(Avv. Paolo Marchini)

MASSA

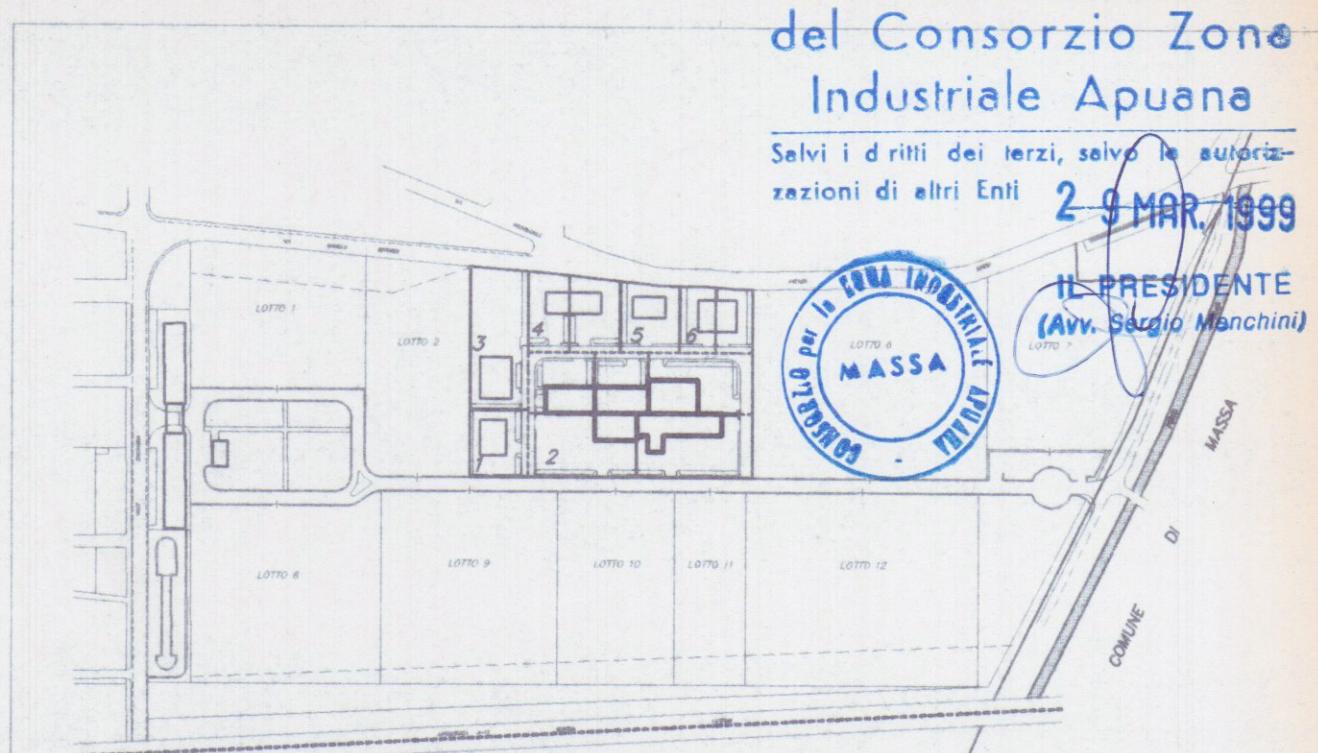

Planimetria di riferimento

PROGETTAZIONE:

Studio Tecnico Ing. Giuseppe FRUZZETTI

COMMITTENTE:

Società Cooperativa Consortile MARMO a.r.l.

PROPRIETÀ:	PROGETTO:	PRODOTTO:	PRODOTTO:	PRODOTTO:	PRODOTTO:
Società Cooperativa Consortile MARMO a.r.l.	4_PRIMO				
Oggetto:	Progetto di capannone industriale Lotto 2	SCALA - Scale:	1:200	TAVOLA - Tavola:	4
TITOLO:	PIANTA PIANO PRIMO	REV.	0		