



STRALCIO PLANIMETRICO SCALA 1:500
DISPOSIZIONE FOSSE SETTICHE

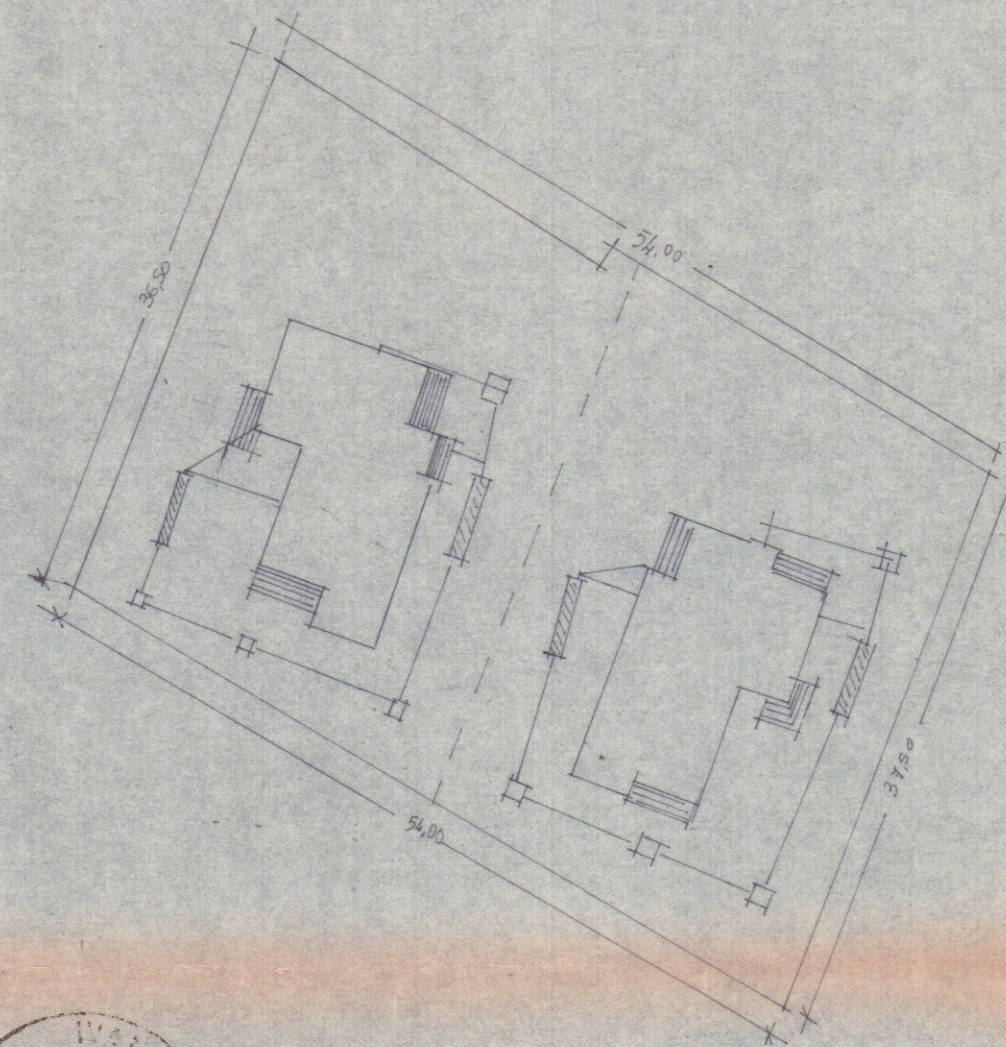


Handwritten signature and circular stamp.

FOSSA SETTICA A DUE CAMERE


SCALA 1:25

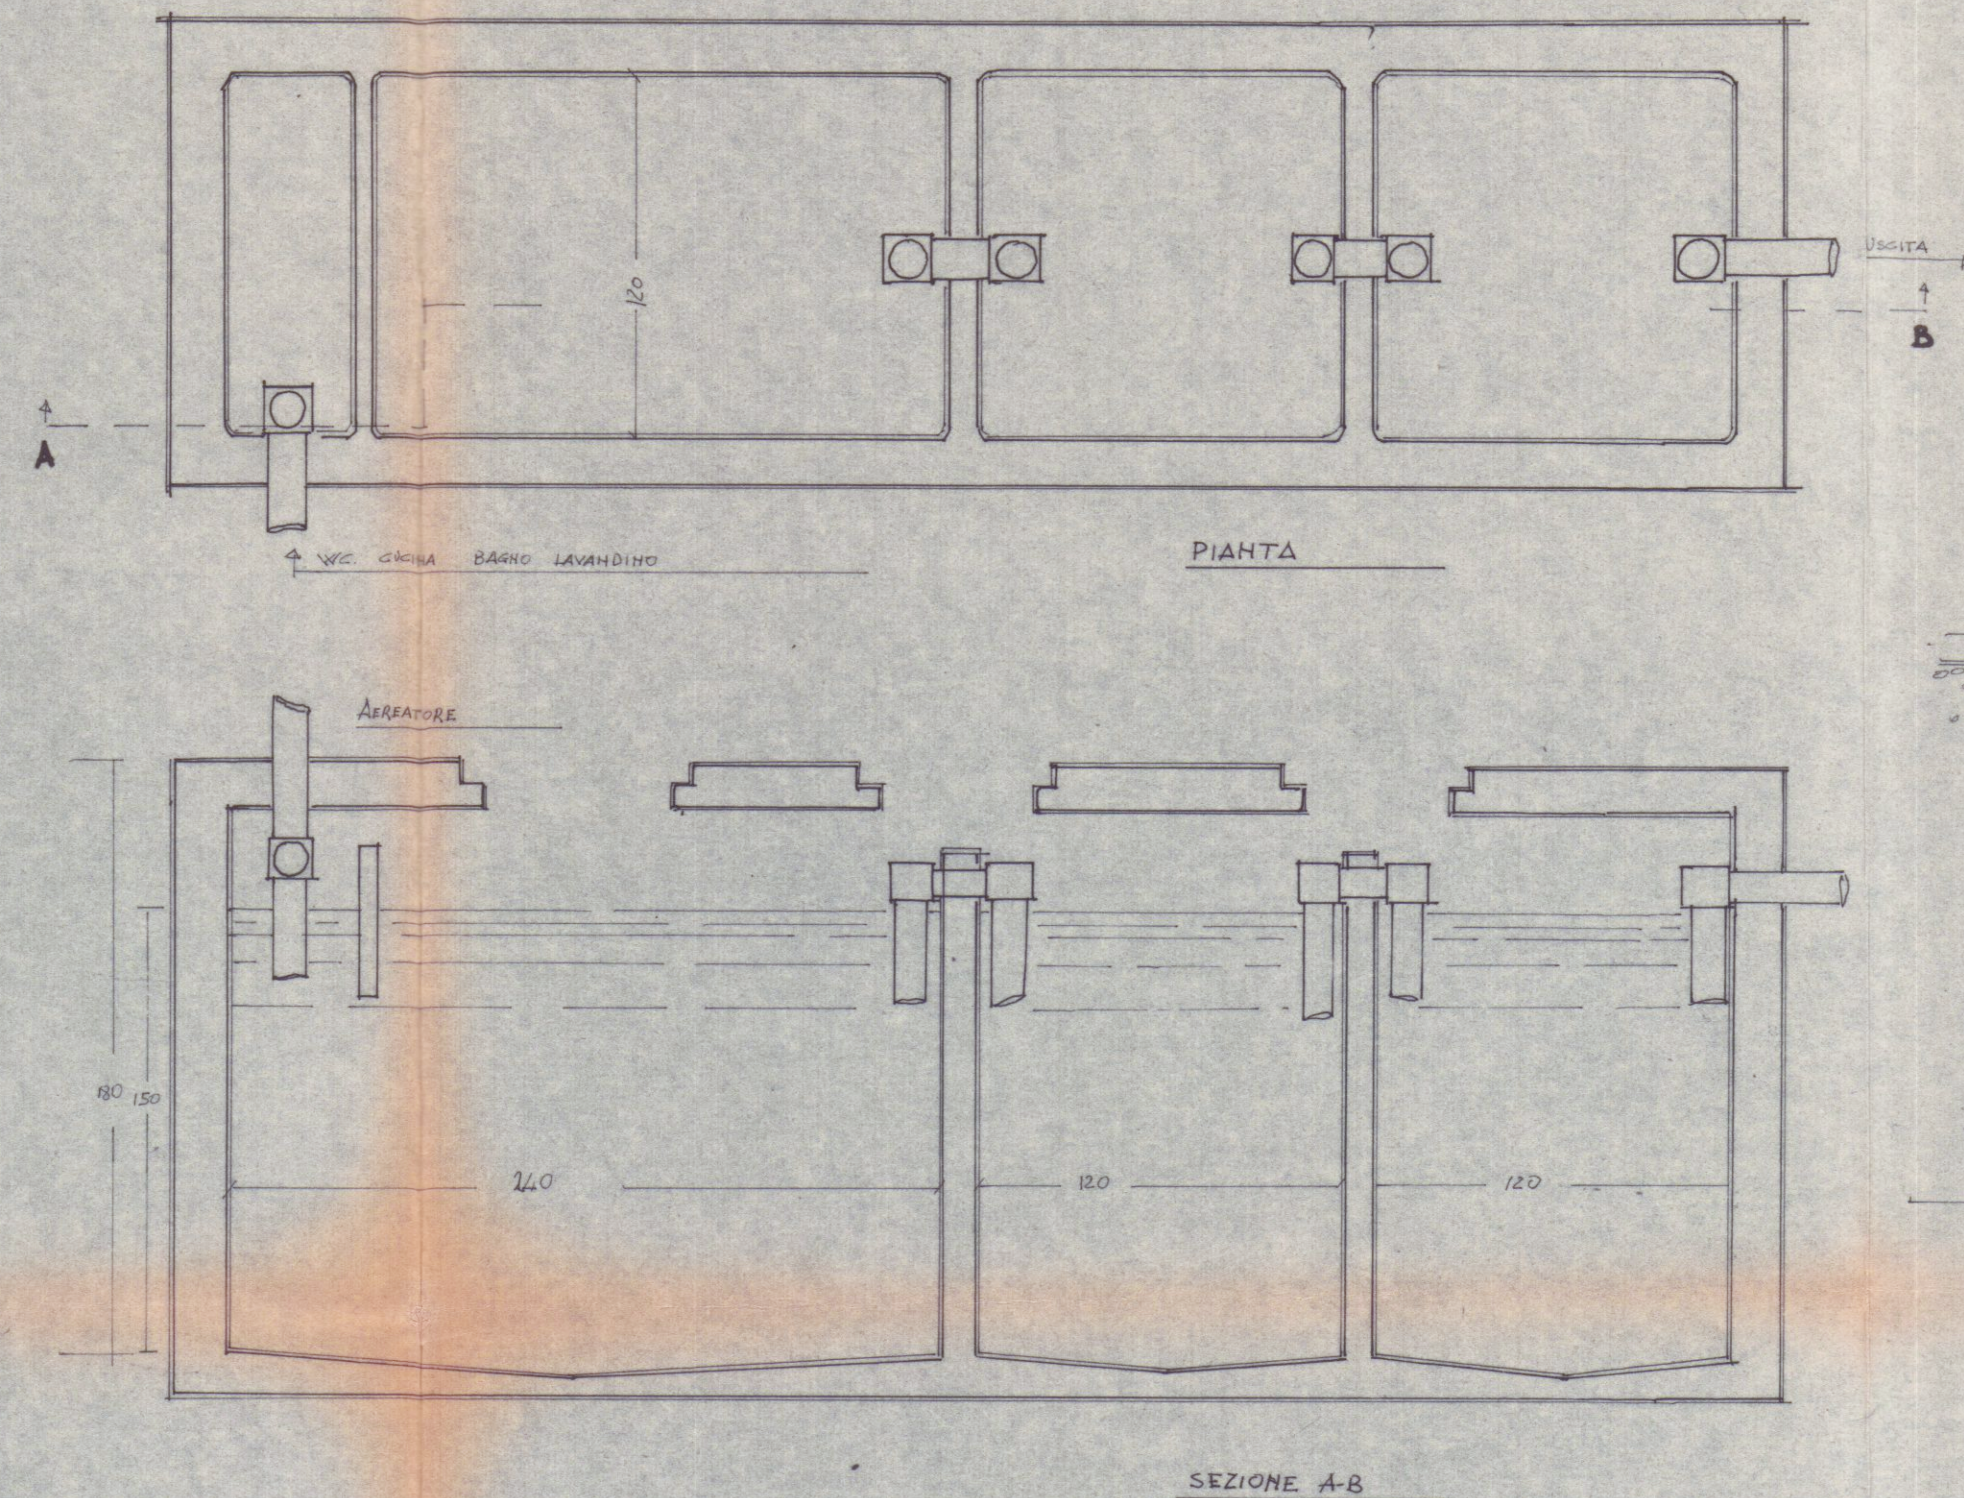

POZZO PERDENTE

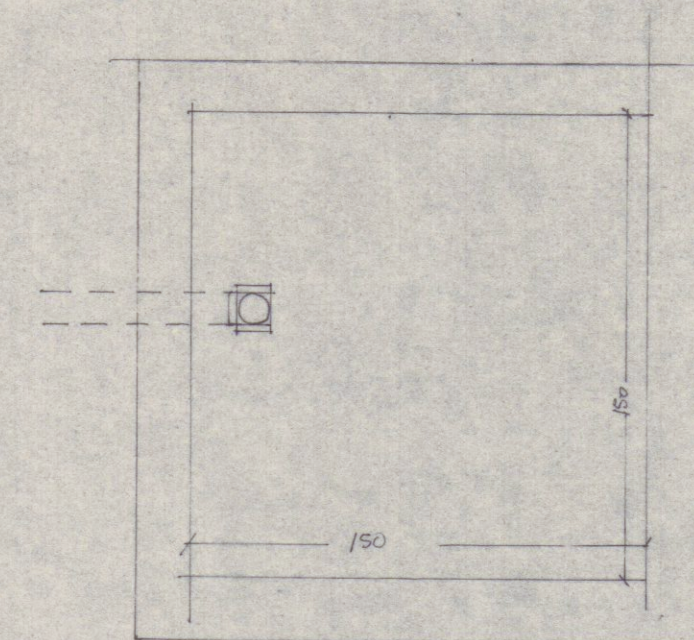

PIANTA

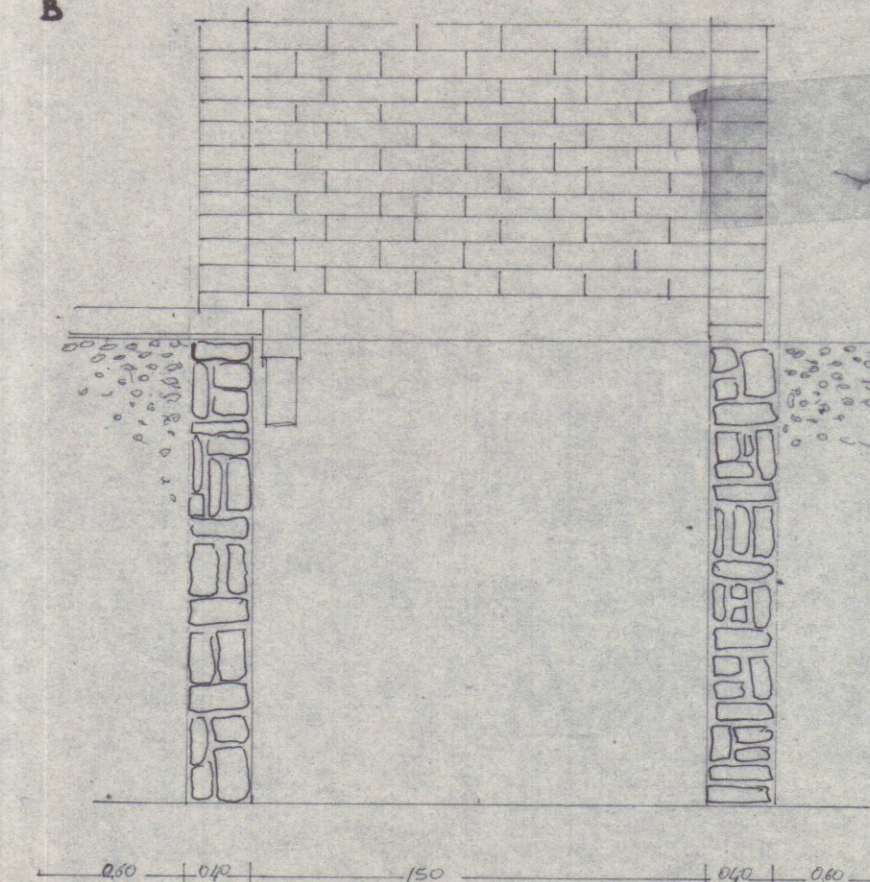

SEZIONE