


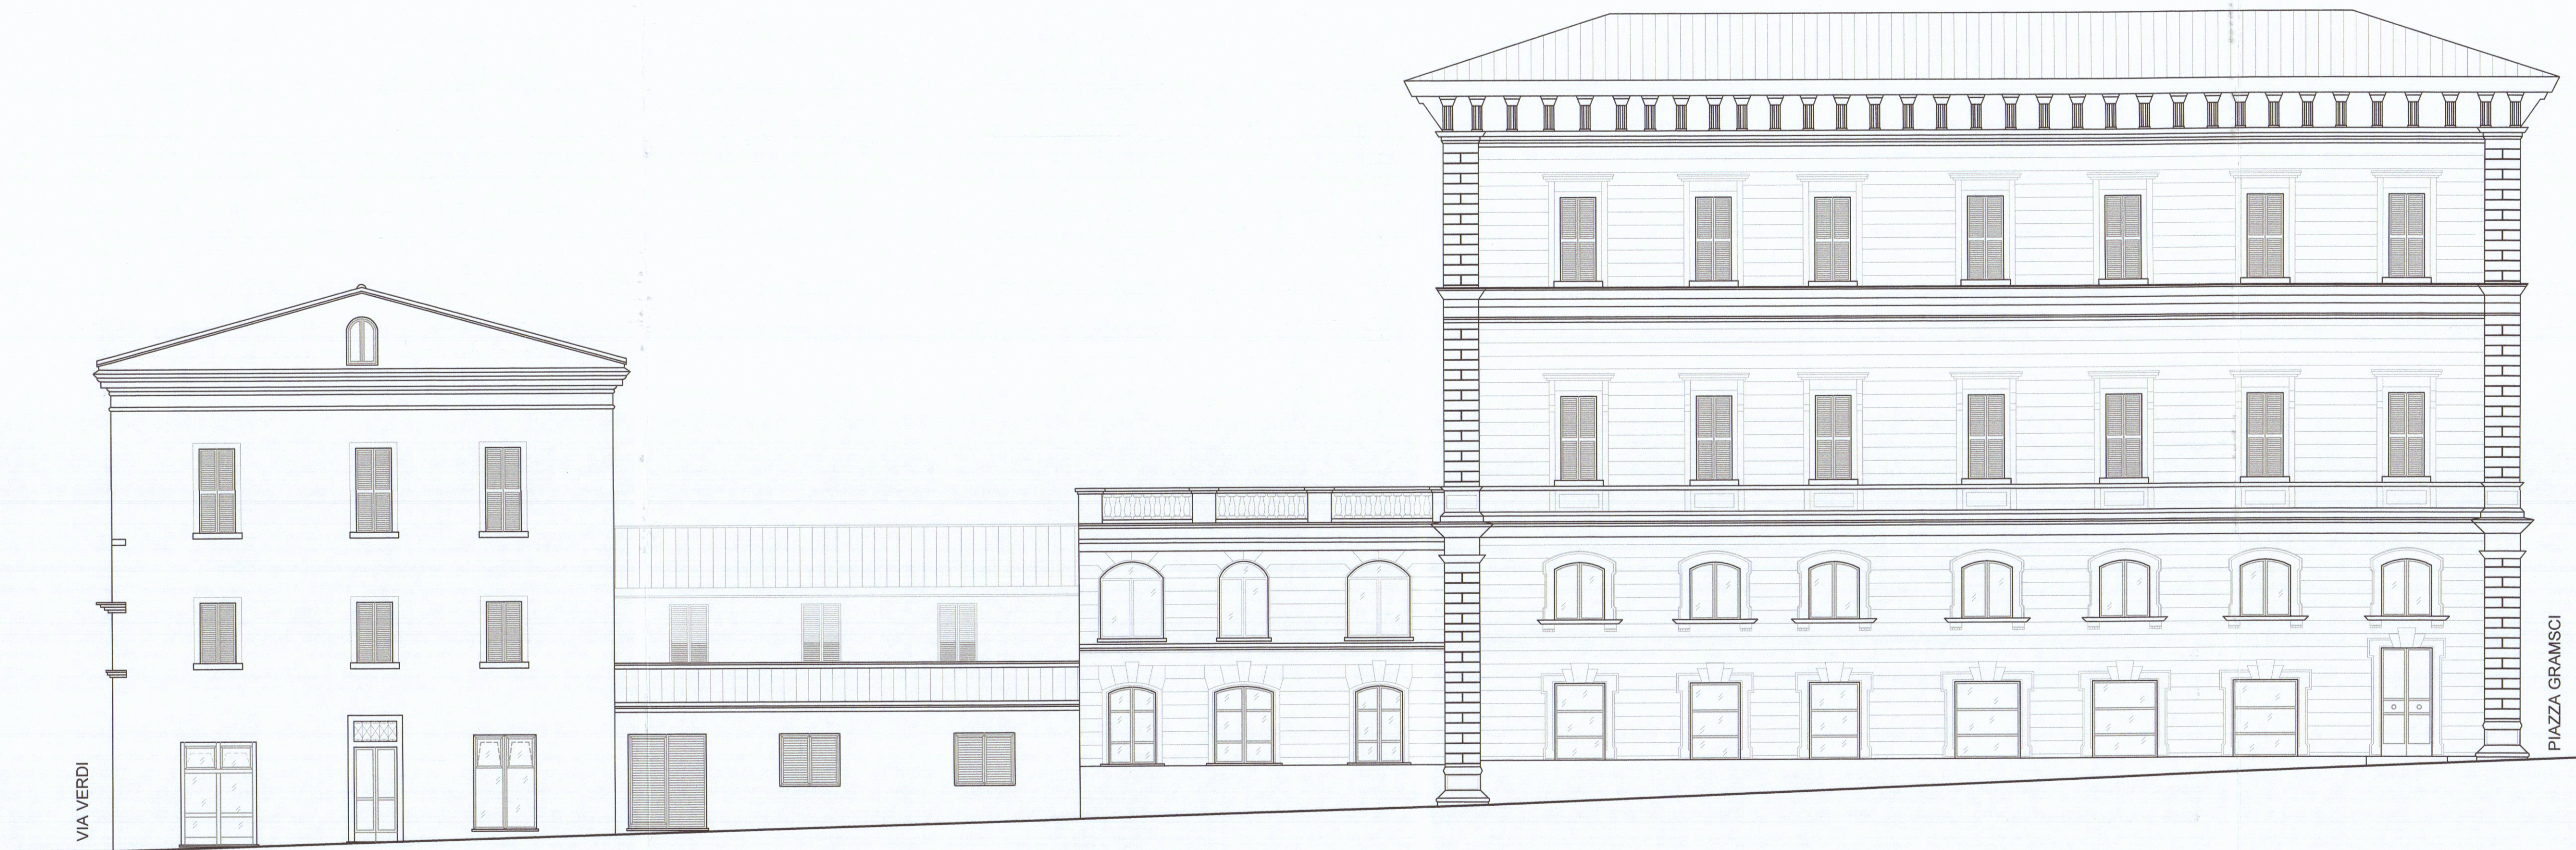

PROSPETTO SU VIA EUGENIO CHIESA



PROSPETTO SU PIAZZA GRAMSCI



PROSPETTO SU VIA ROMA




PROSPETTO SU VIA VERDI

GLI ESTERNI NON SUBISCONO NESSUNA MODIFICA



Cassa di Risparmio di Carrara S.p.A.
L'Amministratore Delegato

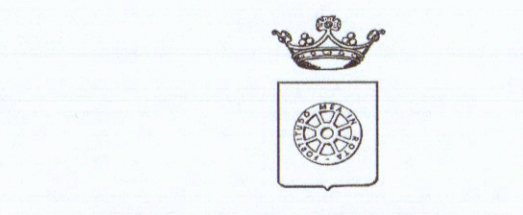

Rev. DATA	AGGIORNAMENTO	Disegno n° DISN°
Localizzazione:		DIA CARRARA P1e2
CASSA DI RISPARMIO DI CARRARA		Scala: 1:100
VIA ROMA 2 - CARRARA		
MODIFICHE INTERNE Piani 1° e 2°		
Oggetto:		Sigla estensore
PROSPETTI DELL'EDIFICIO		RC
		Data 1° emiss.: 04/02/2010



BANCA CARIGE - UFFICIO TECNICO
Via D'Azeglio 101 10121 GENOVA
tel. 010/5791 - fax 010/5792499
http - www.tecnicoprogetti@carige.it

Questo disegno e' proprietà riservata e non può essere riprodotto e trasmesso a terzi senza nostra autorizzazione