

28 DIC. 1967

SOLUZIONE

APPROVATO
8 MAG. 1968
CONTROLLATO
L'ING. CAPO

Approvato dal Sindaco alle condizioni
Indicate nel permesso di costruzione
N° 109 del 8 MAR. 1968



CADDADA
MADINA DI CARRADA
VIALE LITOMANEO

PROGETTO PER LA COSTRUZIONE DI
EDIFICIO AD USO DI CIVILE ABITAZIO-
NE E COMMERCIO

PROPRISTA: DELL'AMICO MADIO

6

TAVOLA N°
PROSPETTO EST E SEZIONE


SCALA 1:100

FABBRICATO:

C

NON APPROVATO
COM. 3880
N° 8 MAR. 1968
DEL

Dott. Arch. LUCIANO POMA

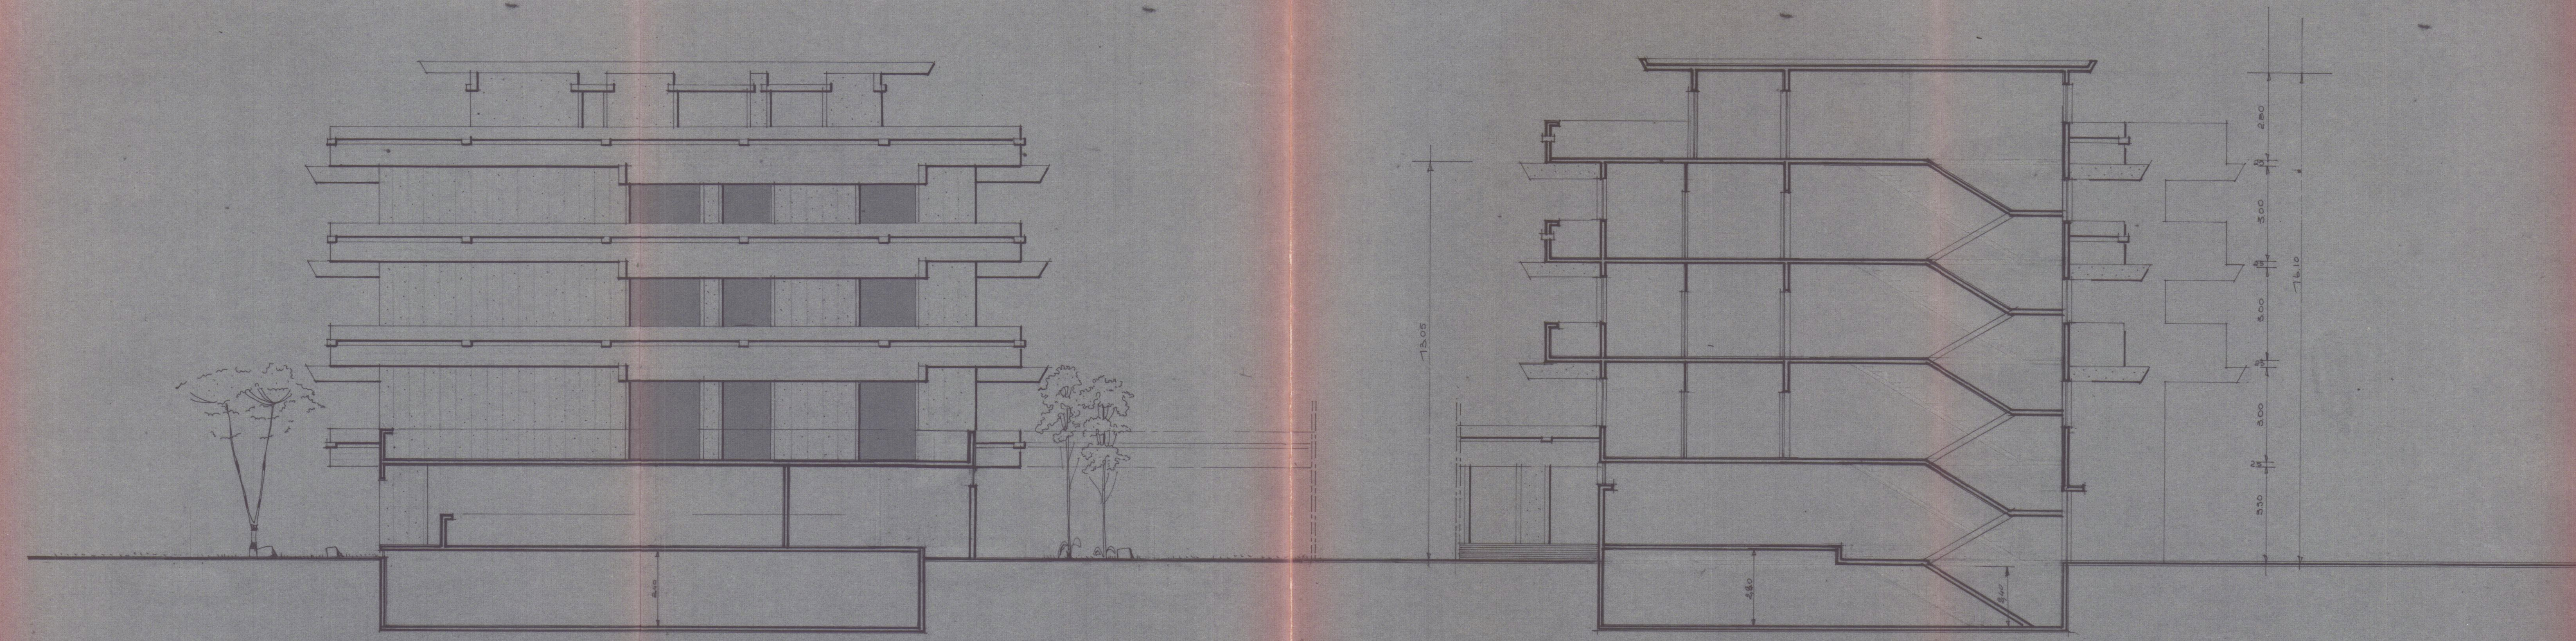

Prospetto Est scala 1:100

Sezione sulle scale scala 1:100