

M
Studio di Architettura Martelli
Via XX Settembre 715, 54100 CARRARA (MS) tel. e fax 0585-781715
e-mail: arch.martelli@tiscali.it - P. IVA 0110100452

Ubicazione
Comune di Carrara
Loc. Marina di Carrara, V.le C. Colombo

Richiedente/
Sig. ra Tosi Liviana
Stabilimento balneare "Lunezia"


Progetto n.
Ampliamento e ristrutturazione stabilimento balneare

Contenuto Tavola
Stato di progetto: piante

Proprietà
Architettura Martelli
scritta al n. 229 del Registro degli Architetti della provincia di Carrara

Scale
1:500
1:100
N. Tavola
3

Indice
Tipo di variante
Estensione grafica realizzata in ALPANTO e in CAD con l'uso del sistema di proiezione

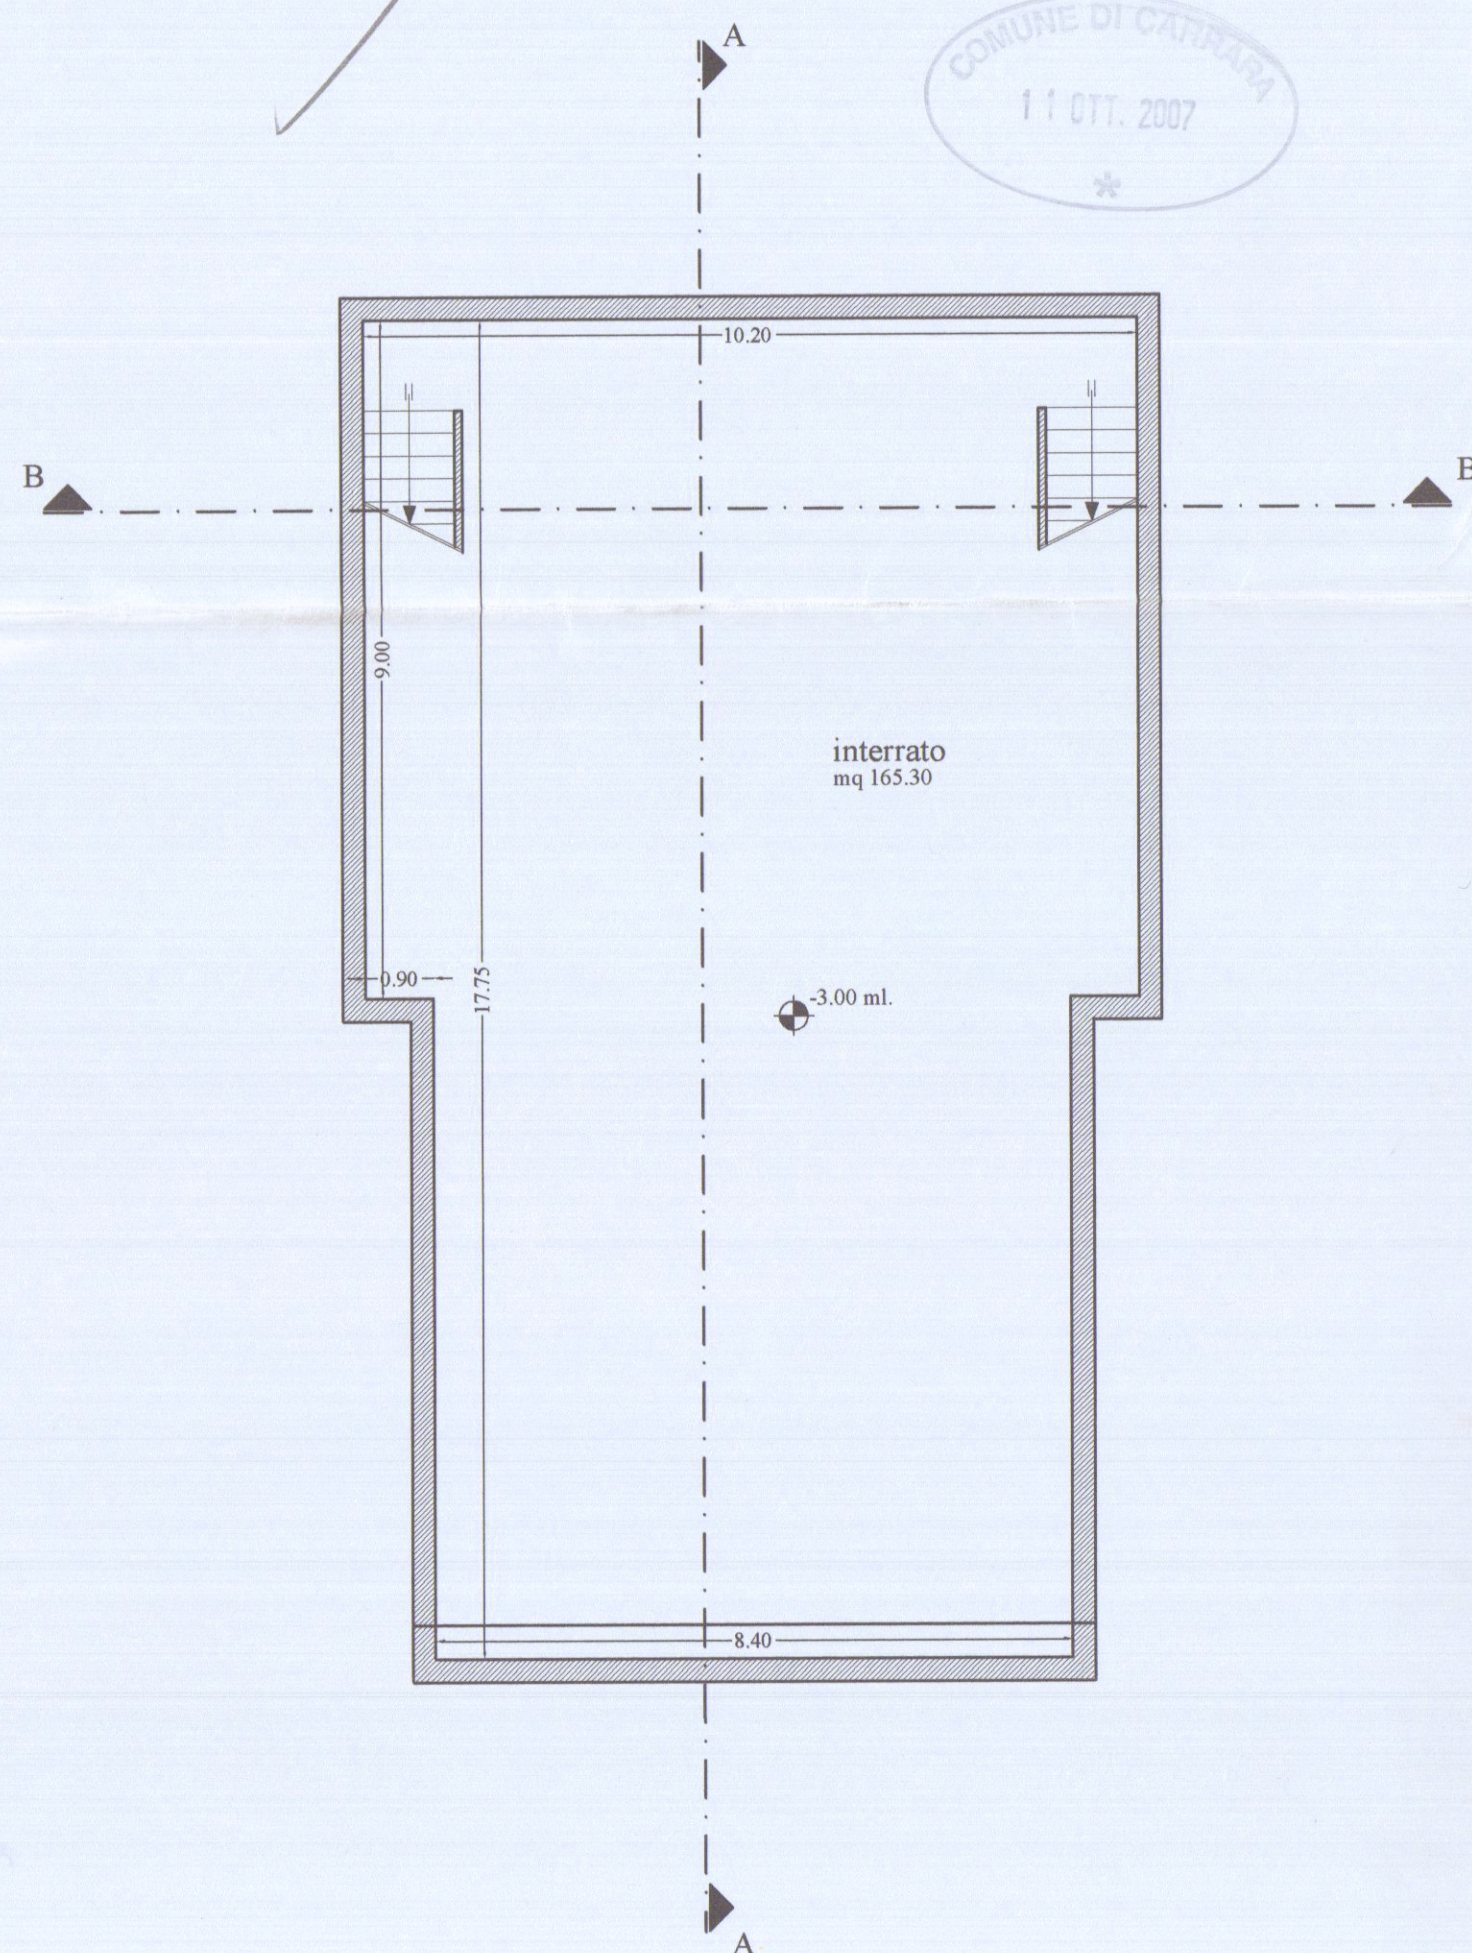


PIANTA PIANO INTERRATO

ALLINEAMENTO
FRONTE STRADA




ALLINEAMENTO
FRONTE MARE

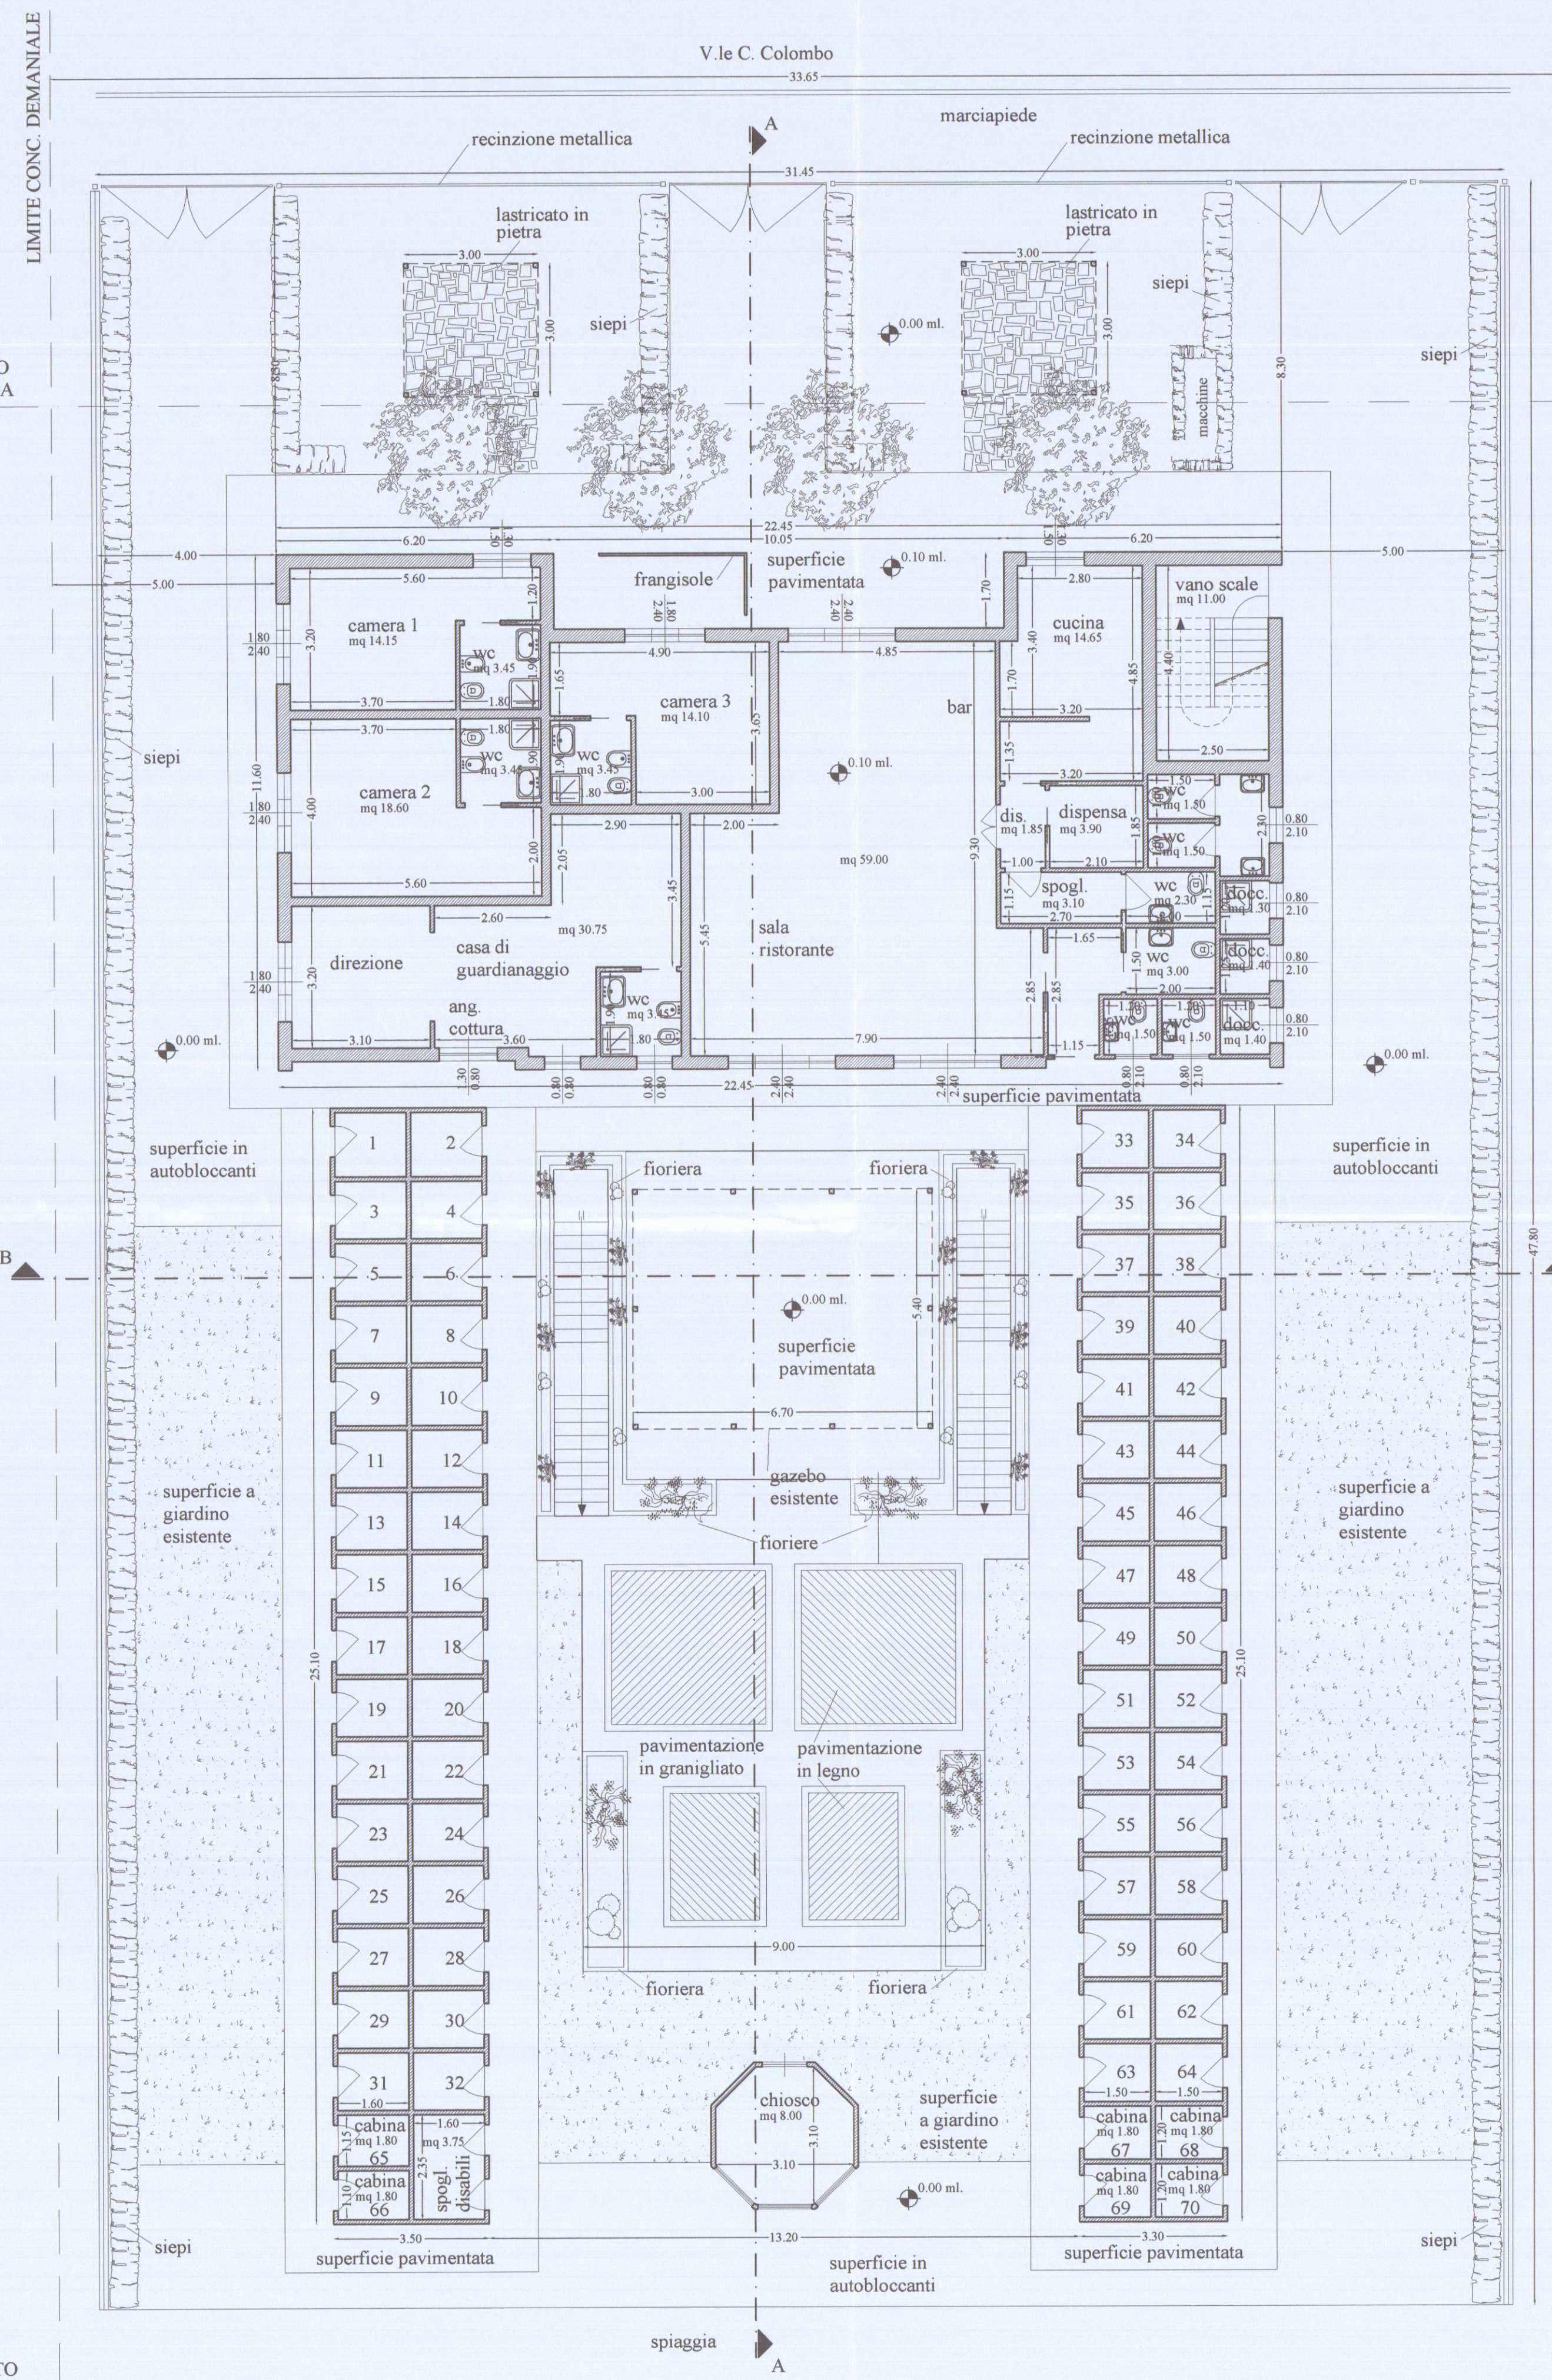


PIANTA PIANO TERRA

LIMITE CONC. DEMANIALE

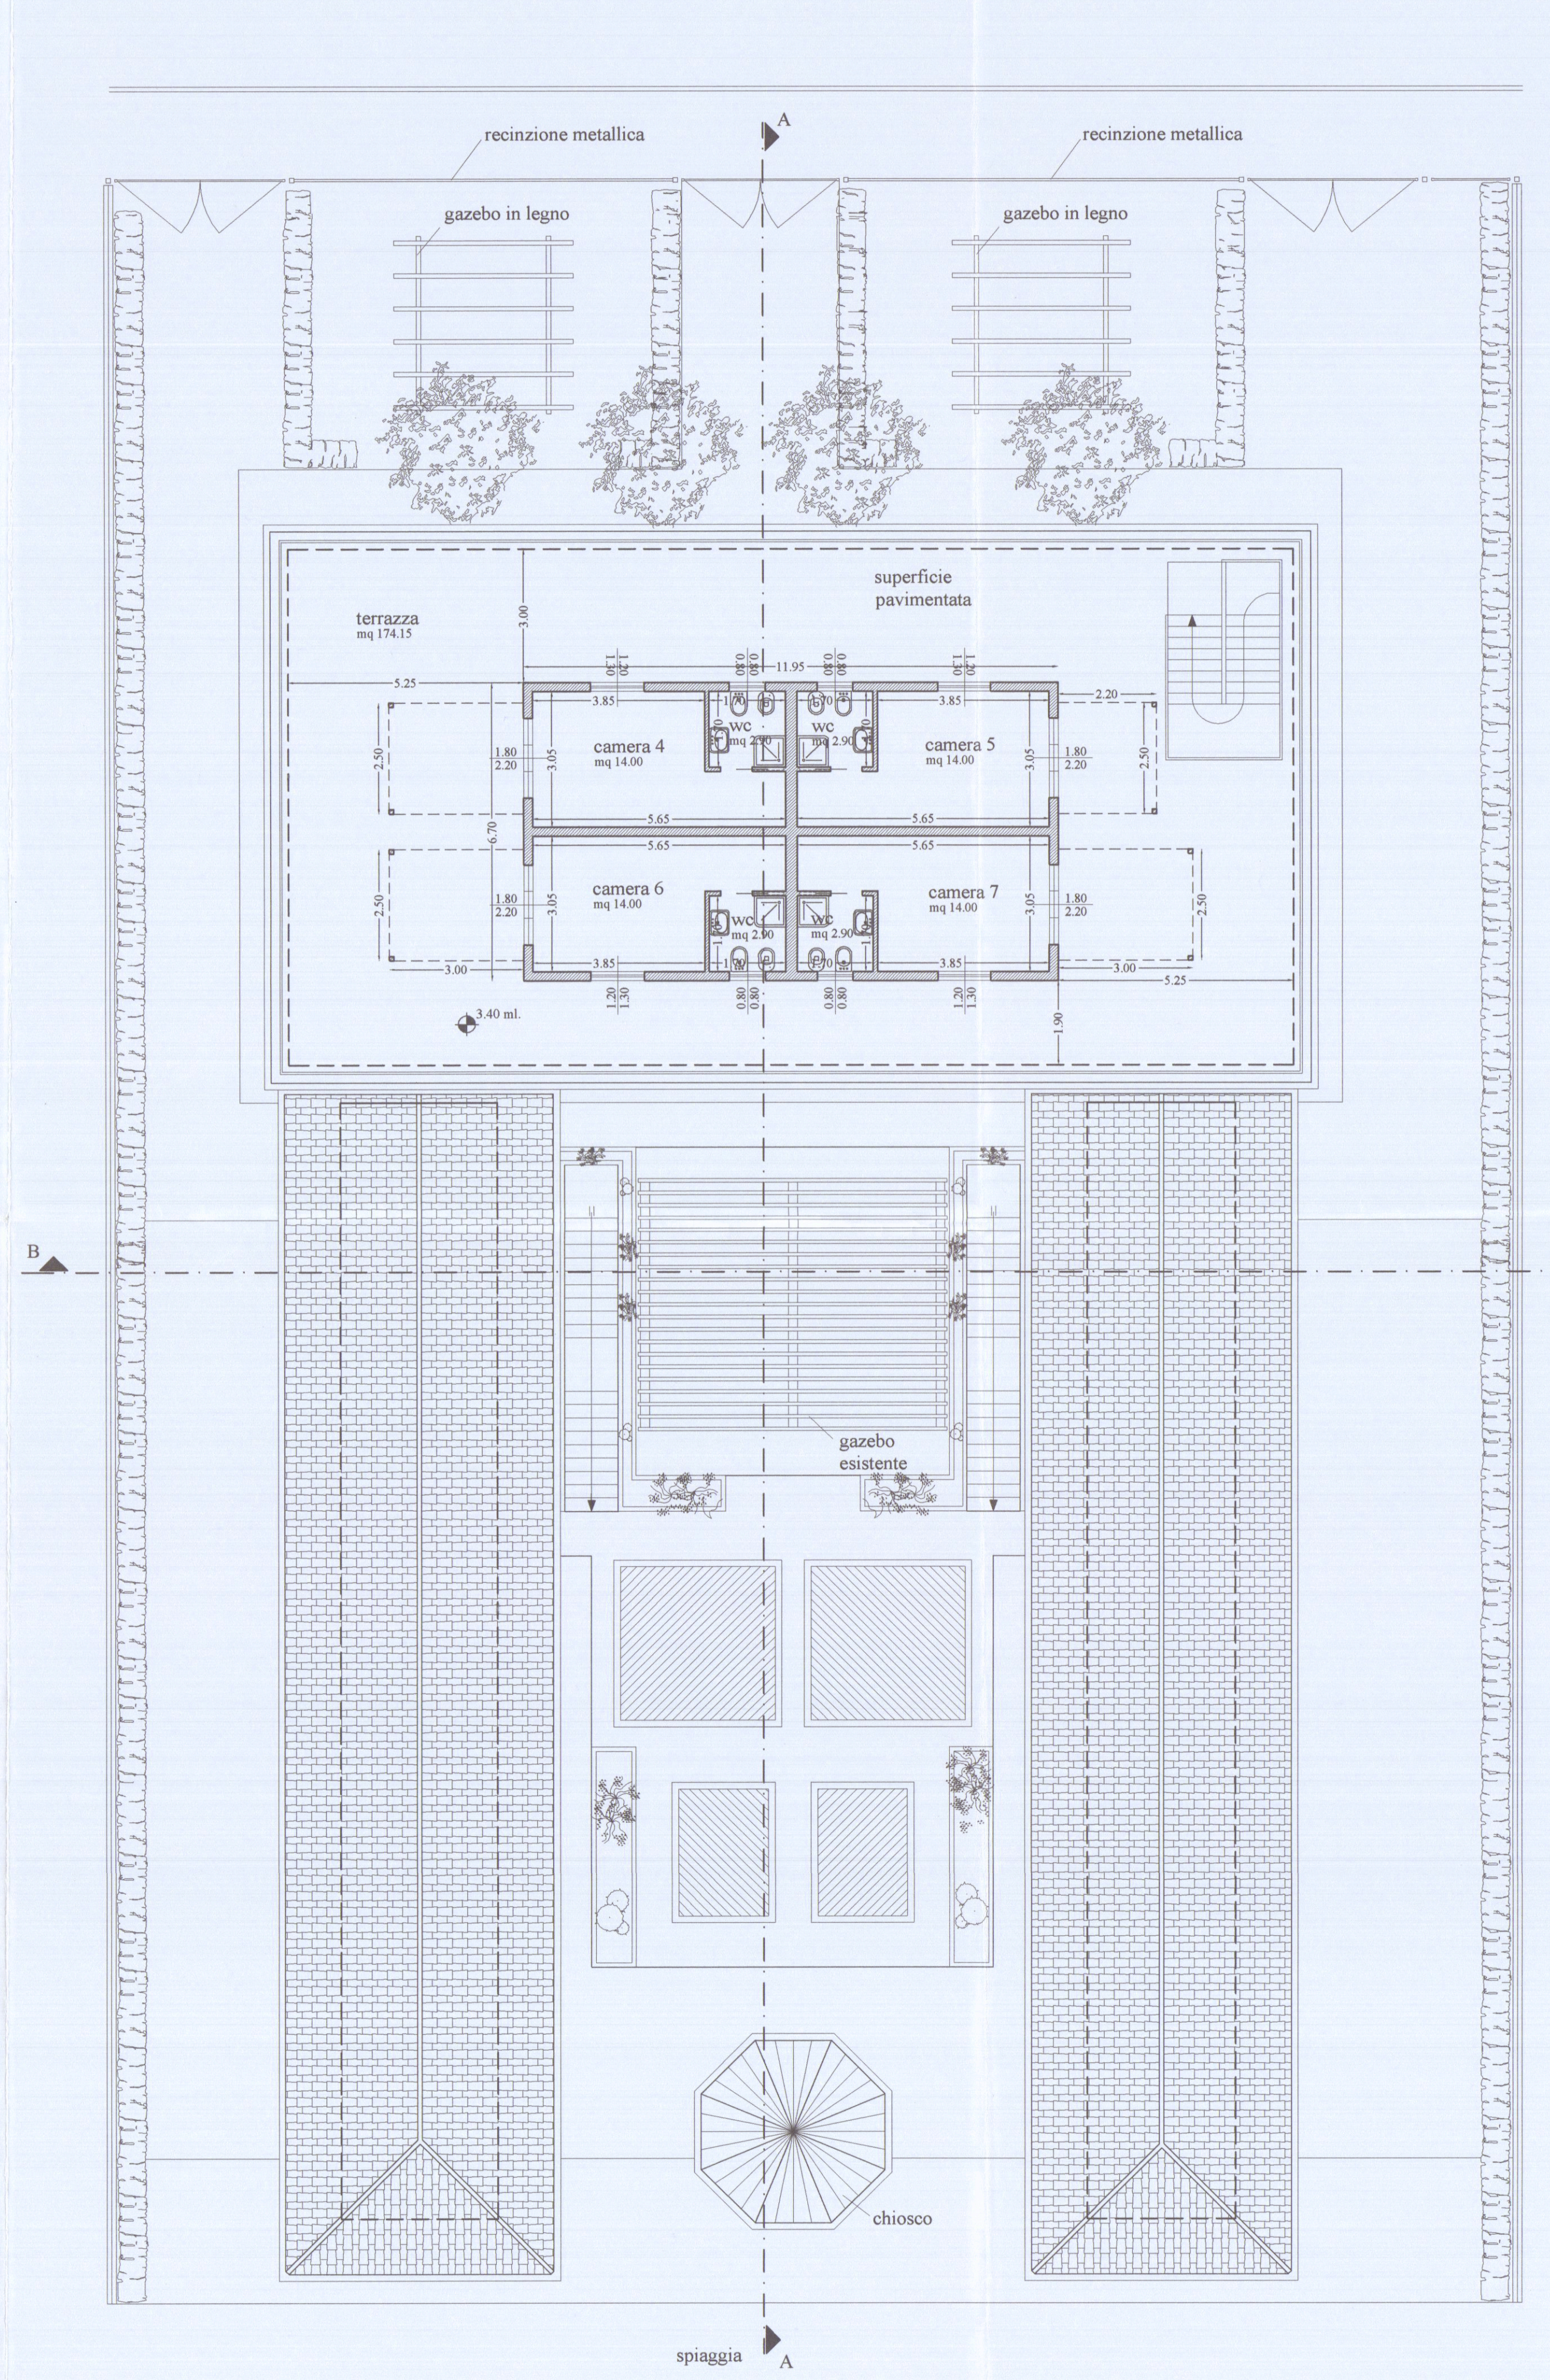

PIANTA PIANO PRIMO

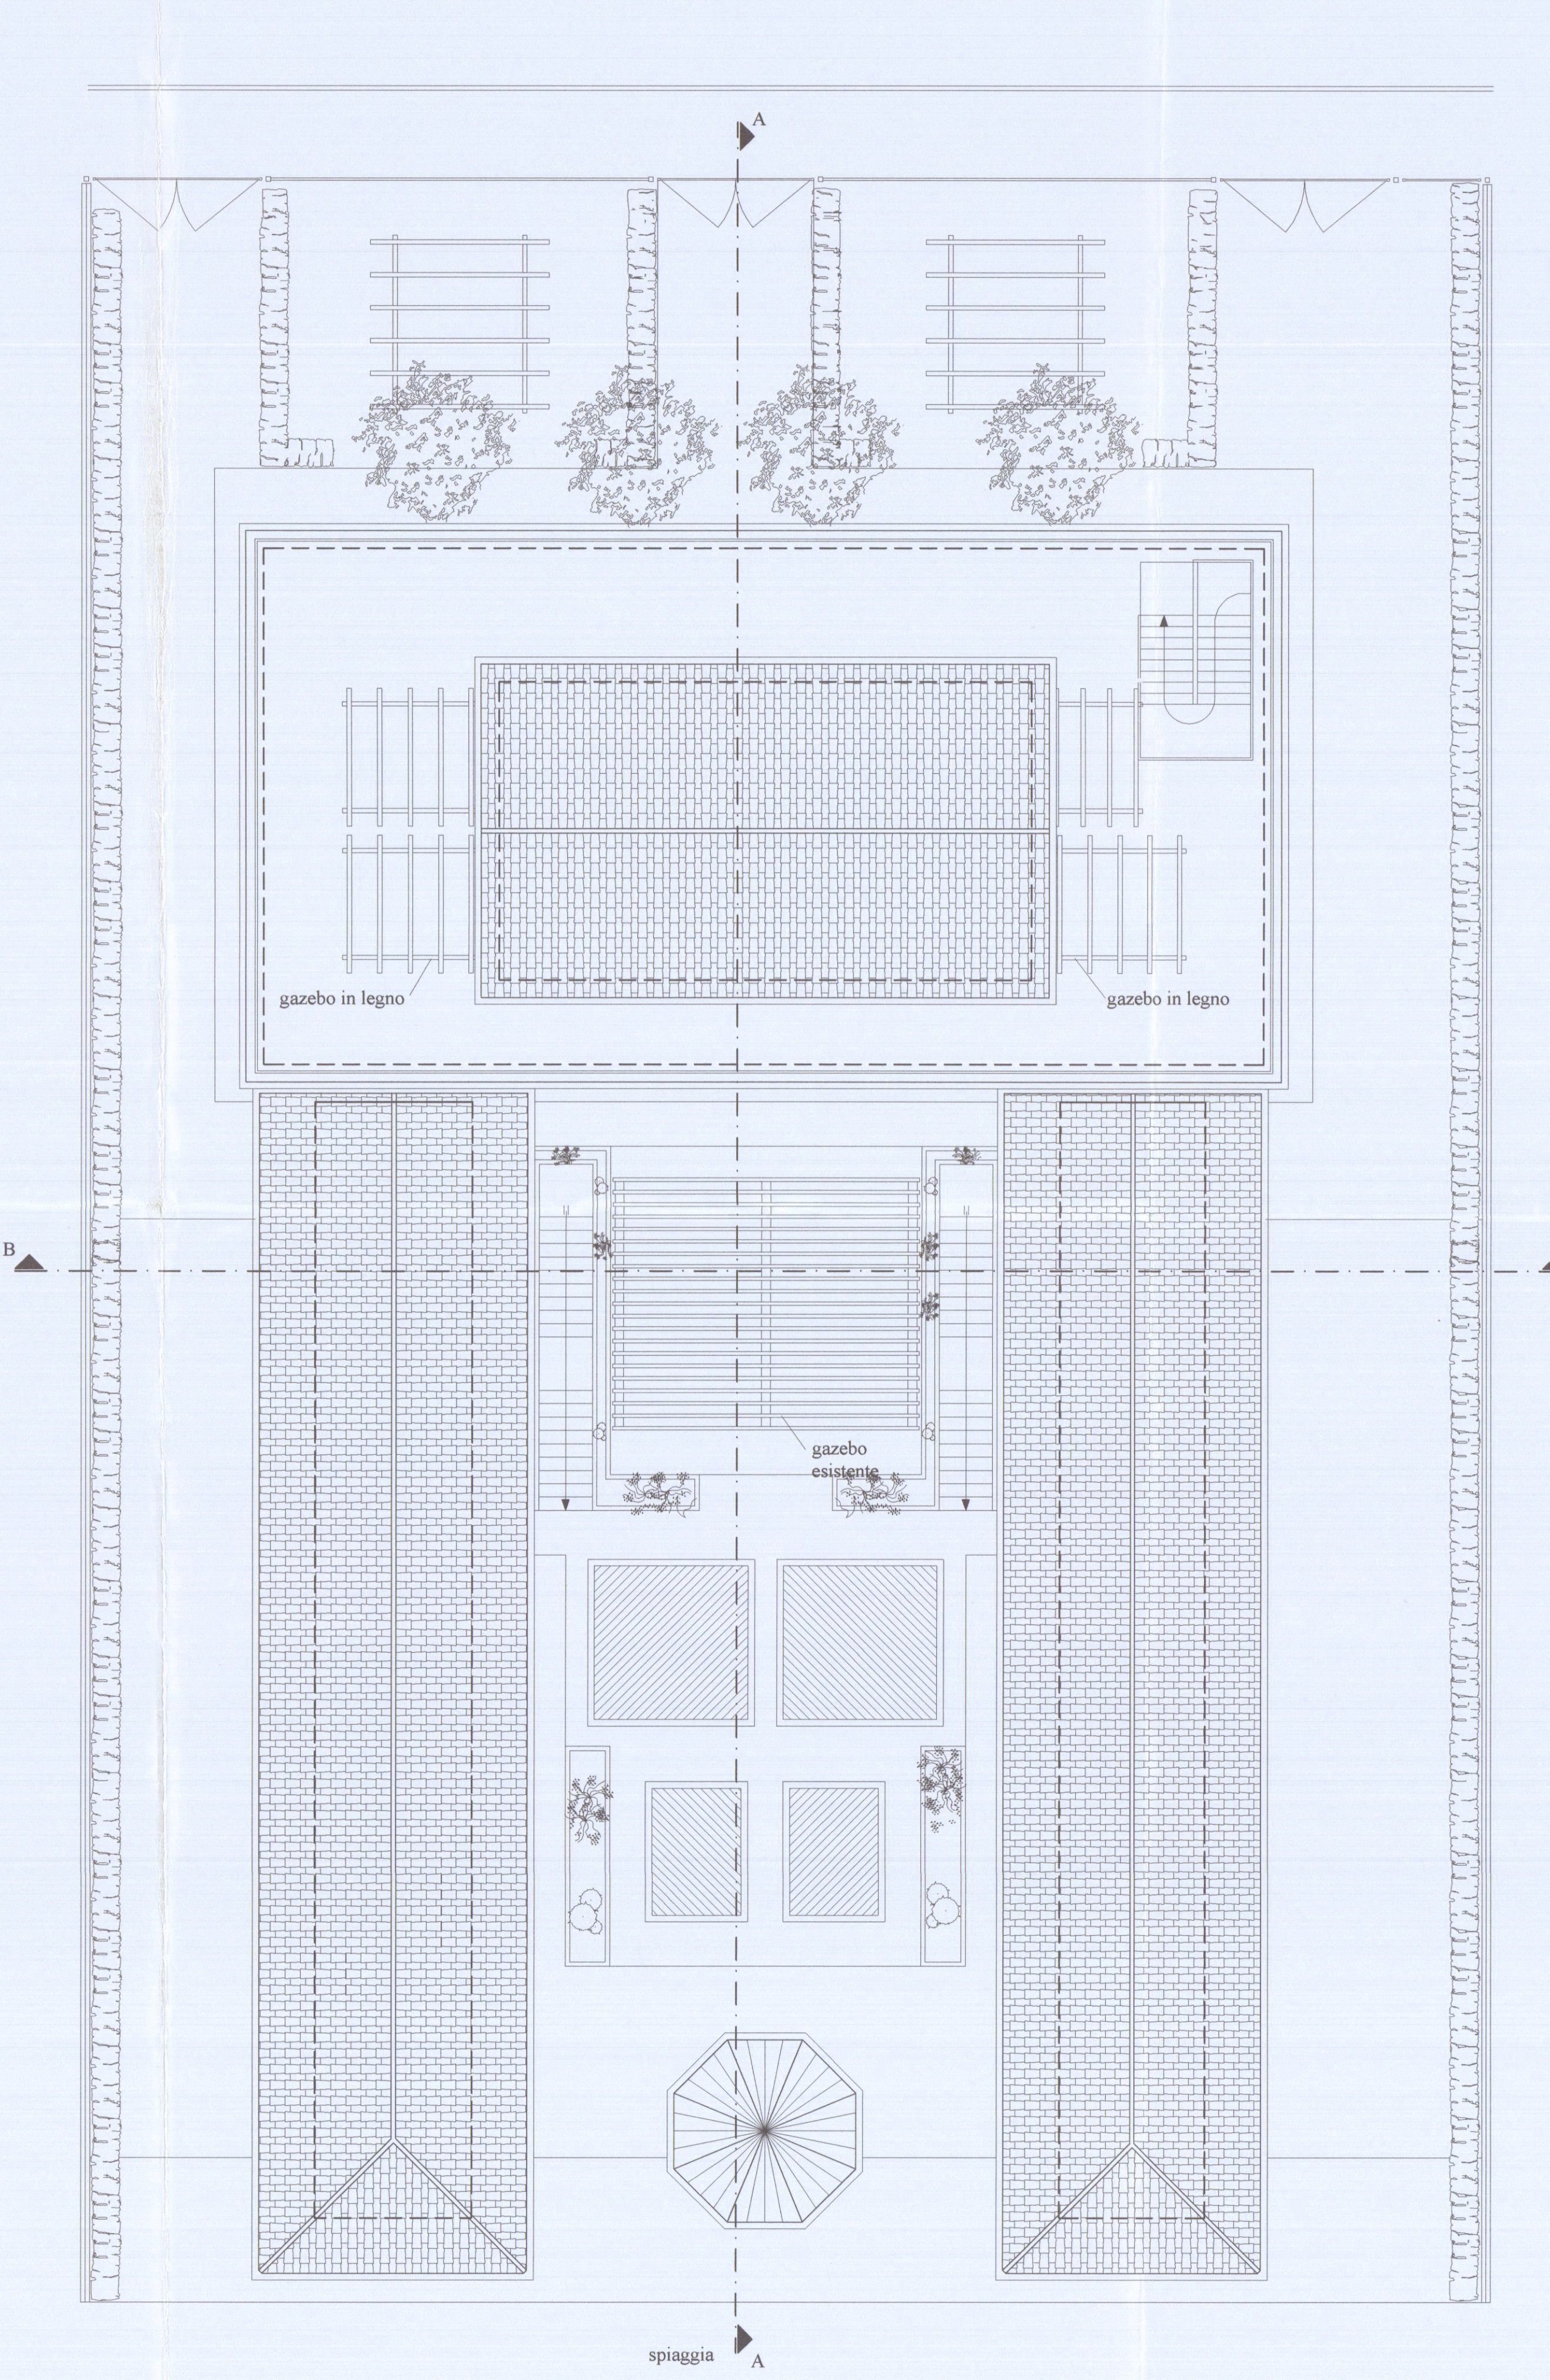

PIANTA COPERTURA