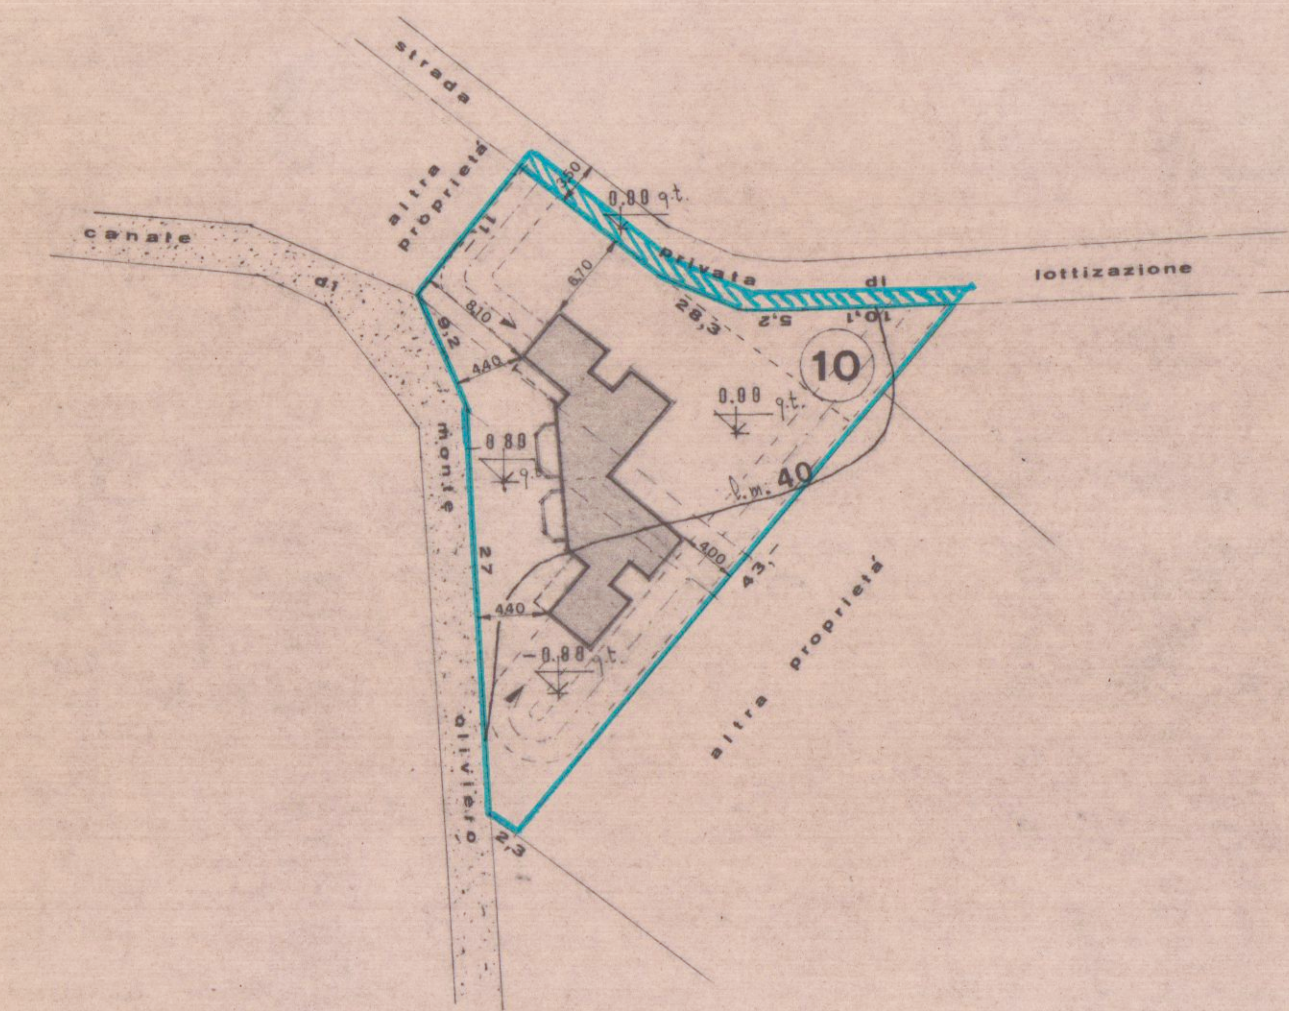


2

APPROVATO

CONTROLLATO IL TECNICO 25 MAG. 1977


6 DEC. 1976

 STUDIO TECNICO PROFESSIONALE GEOMETRI F. NARDINI - GP. TONINI			
PROPRIETARIO sig.^{ra} Galleni Liliana		Proprietario	
LAVORO casa bifamigliare		Tav. N°	
TAVOLA planimetrie, tabelle e sez.		Schede	
Foglio		1	
Foglio		330	
n° d'ordine		Riferim.	


lottizzazione **. Tedeschi .**

lotto n. 10
zona di espansione di P.R.G.C.
altezza max 650 (750)
distanza confini ml. 300
indice fondiario mc/mq 1

tabela delle superf. e dei volumi			
parte	superficie	altezza	volumi
1	(400 x 440) x 2	2,85	109,32 +
2	(400 x 170) x 2	"	38,76 +
3	(580 x 390) x 2	"	128,93 +
4	(460 x 460 : 2) x 2	"	60,31 -
5	(570 x 070 : 2) x 2	"	1,40 =
		326,82	
volumi totale			709,22
superficie fondiaria			710 mq.

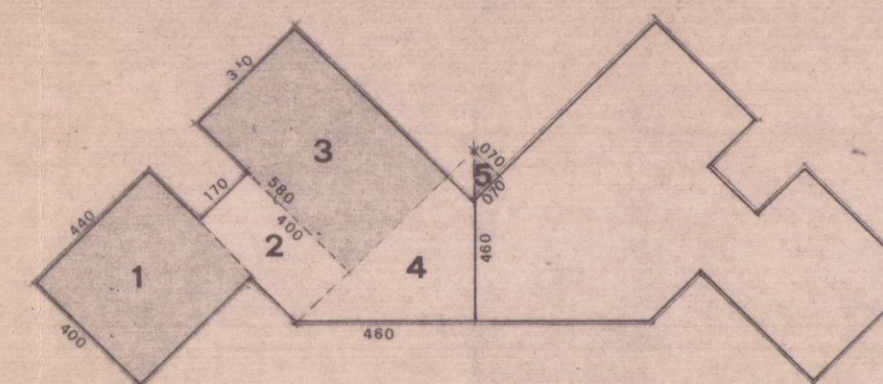


piano terra

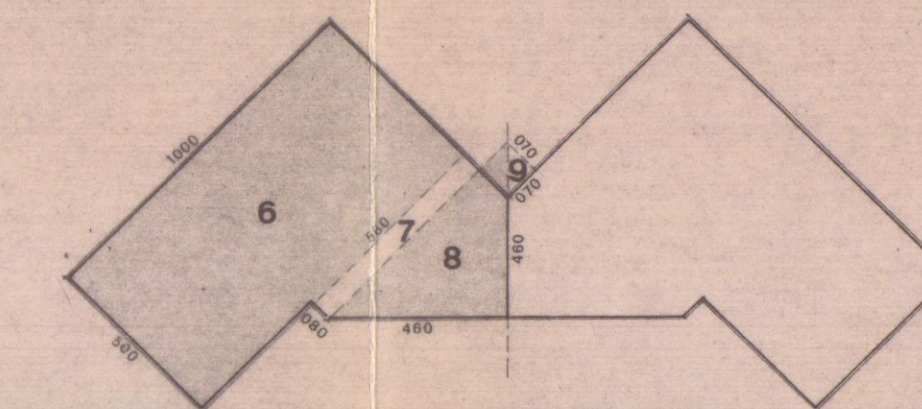

scala 1.200

piano primo

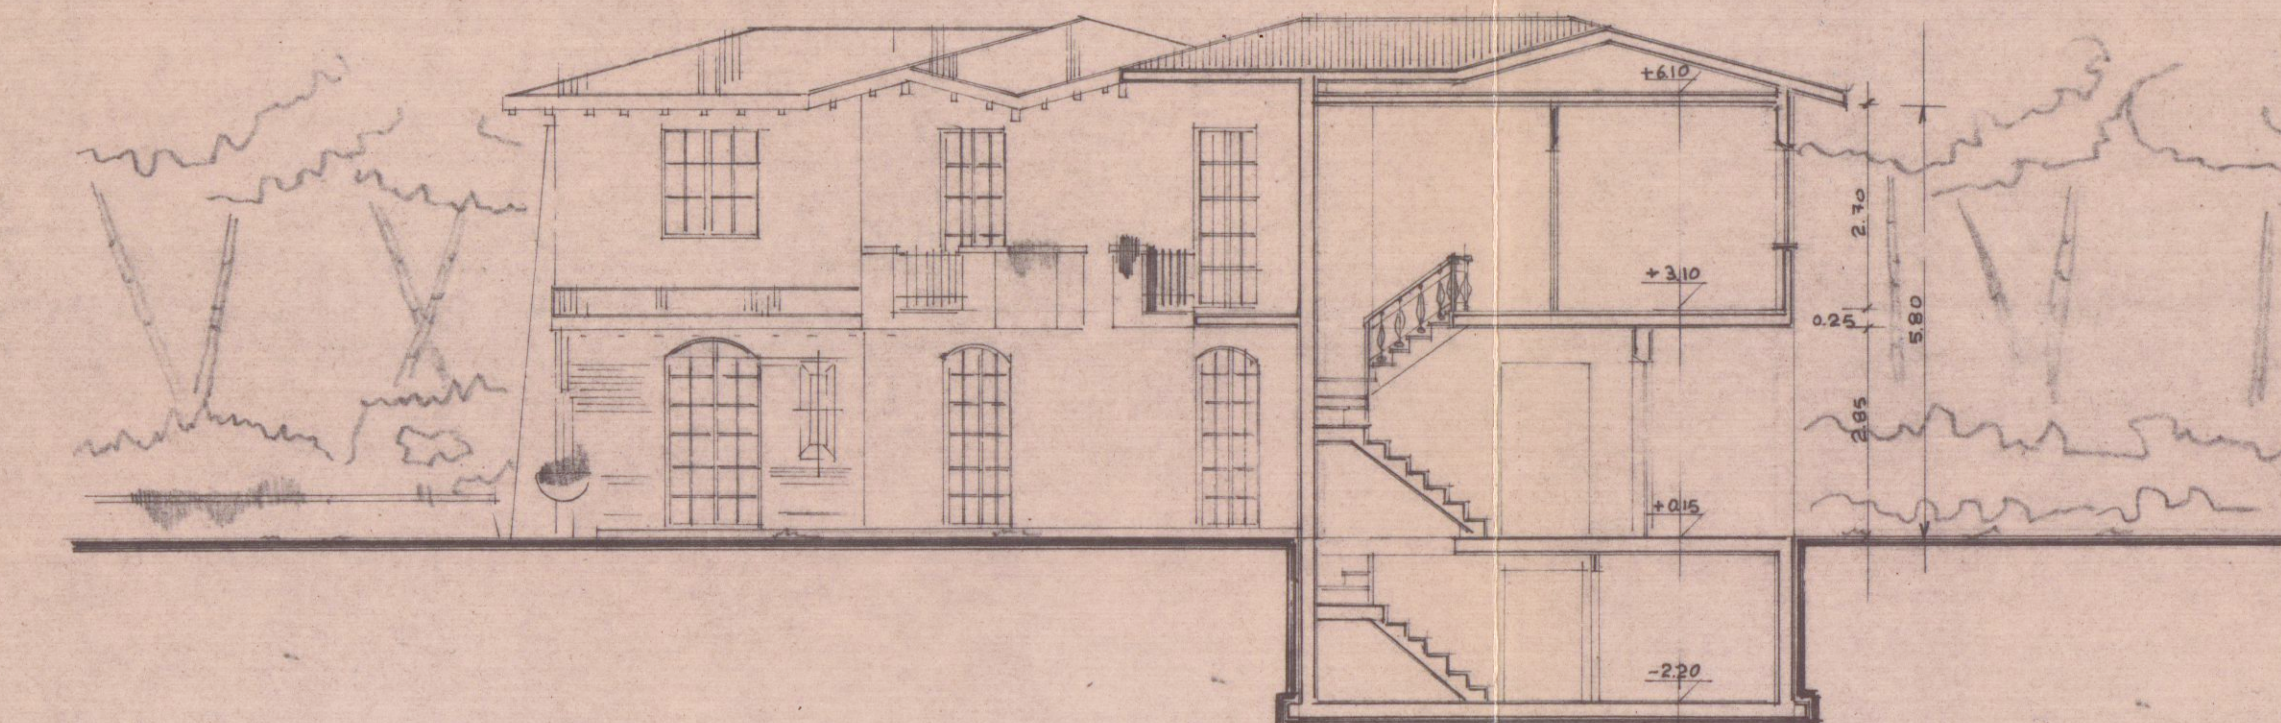

sezione y-y