

COMUNE DI CARRARA

----- PROVINCIA DI MASSA CARRARA -----

**DIA di manutenzione straordinaria
per ristrutturazione interna di unità immobiliare esistente
sita in Marina di Carrara, Via Garibaldi n. 69**

Proprietà

Sig. Ricci Giuliano

Il progettista

Geom. Guido Lorenzani

Disegni


Piante - Prospetti - Sezioni

Scala 1:100


U
novembre 2007

ATTUALE - PROGETTO - RAFFRONTO


porzione di fabbricato
interessato dall'intervento

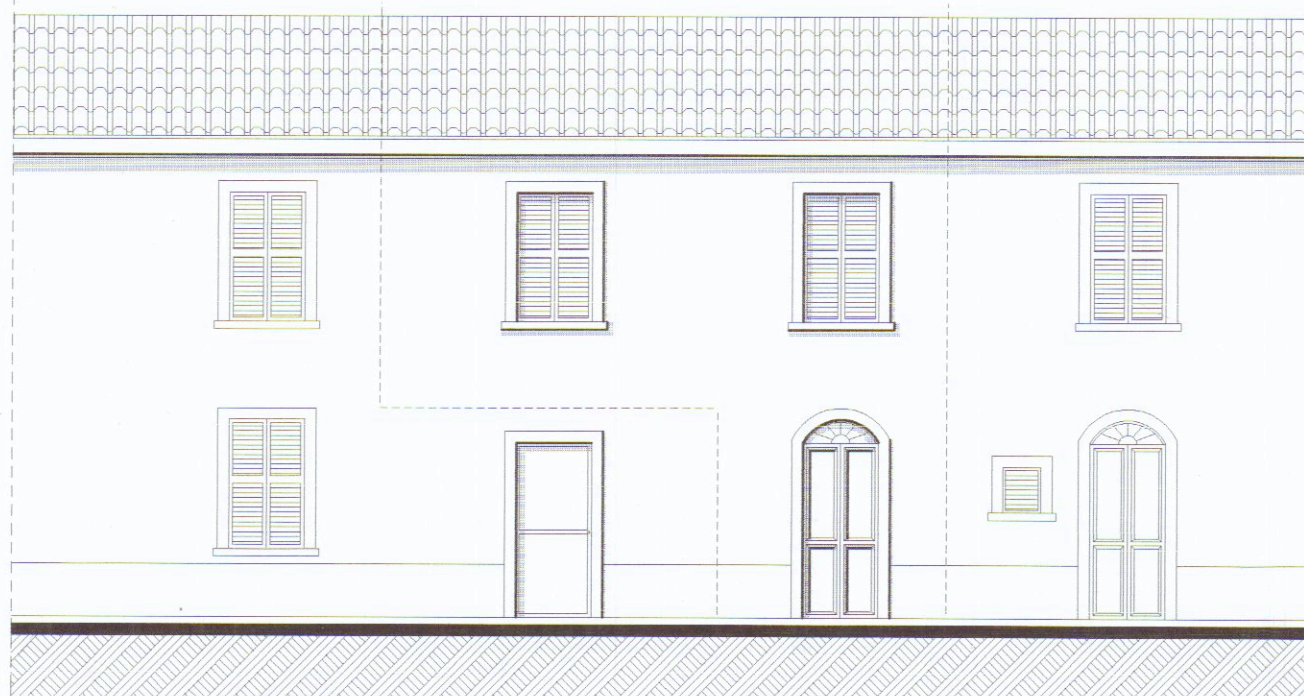


**Prospetto fronte strada
(invariato)**

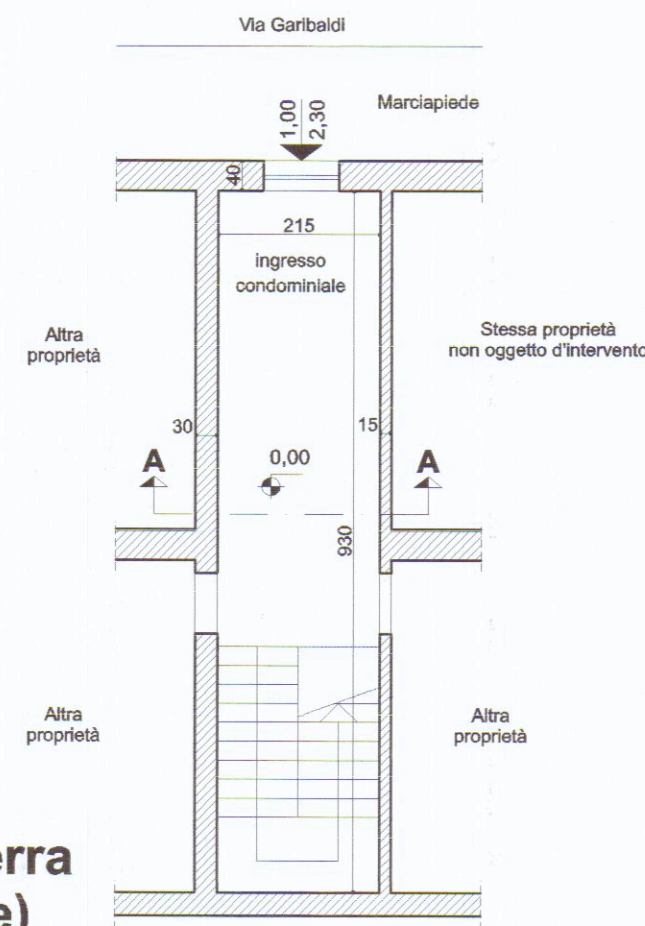


Piano Terra (Attuale)

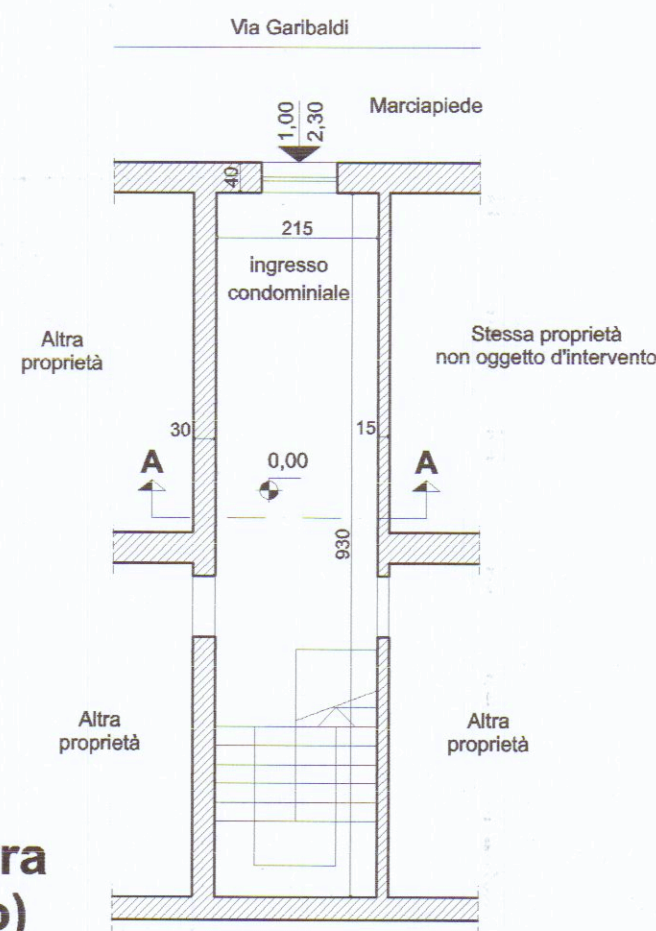


Piano Terra (Progetto)

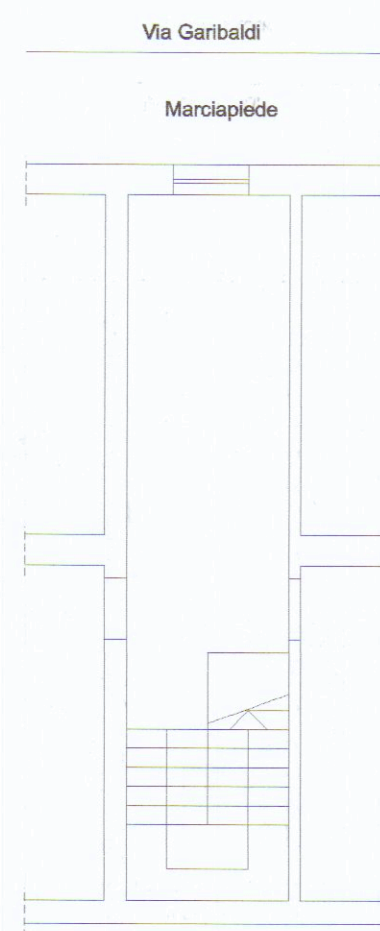


Piano Terra (invariato)

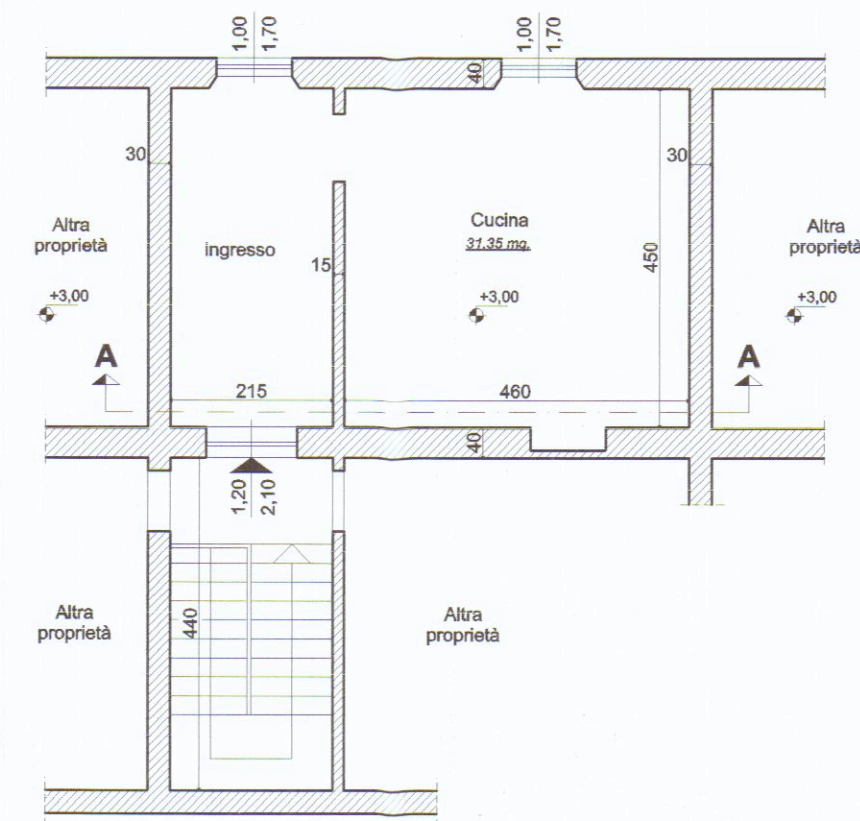


Piano Primo (Attuale)

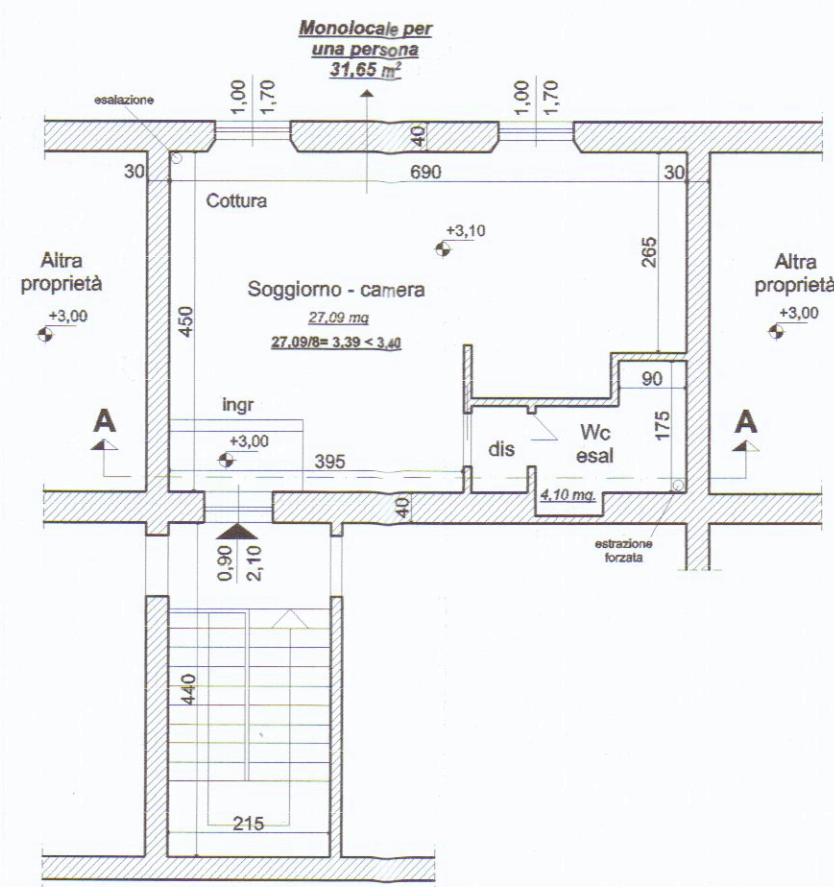


Piano Primo (Progetto)

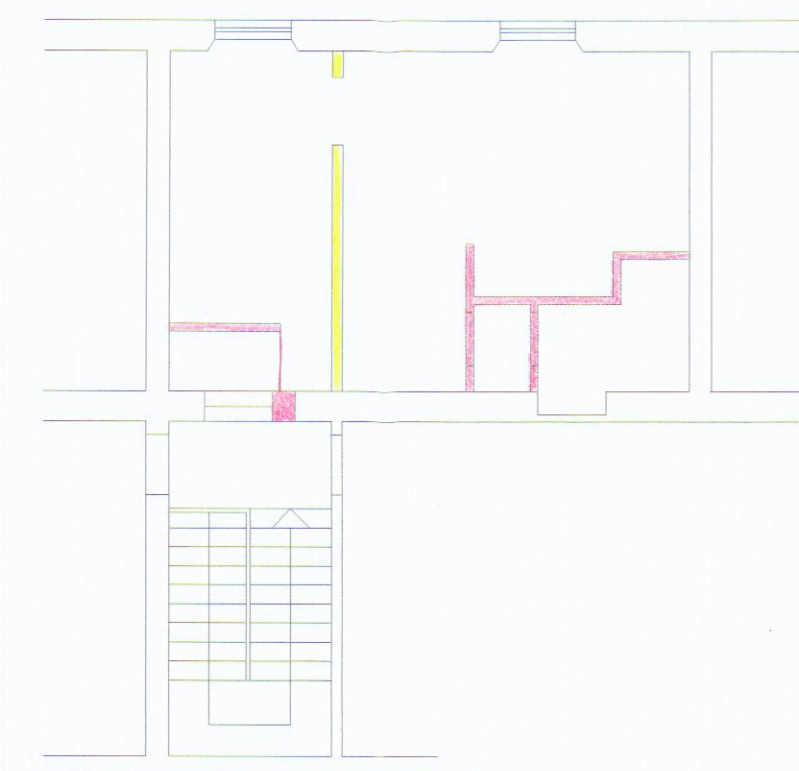


Piano Primo (Raffronto)

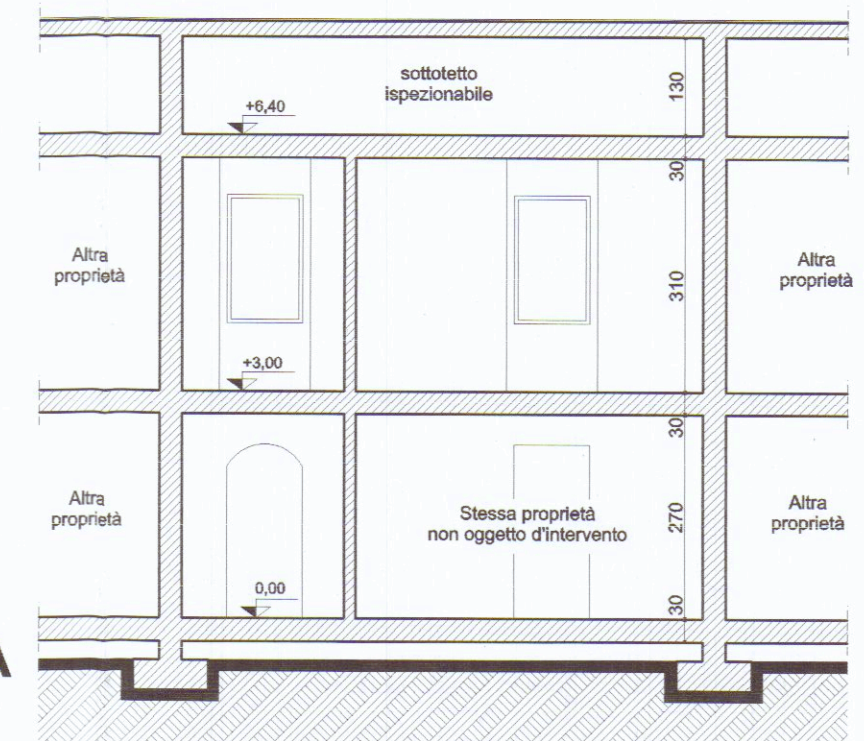

Sezione A - A (Attuale)

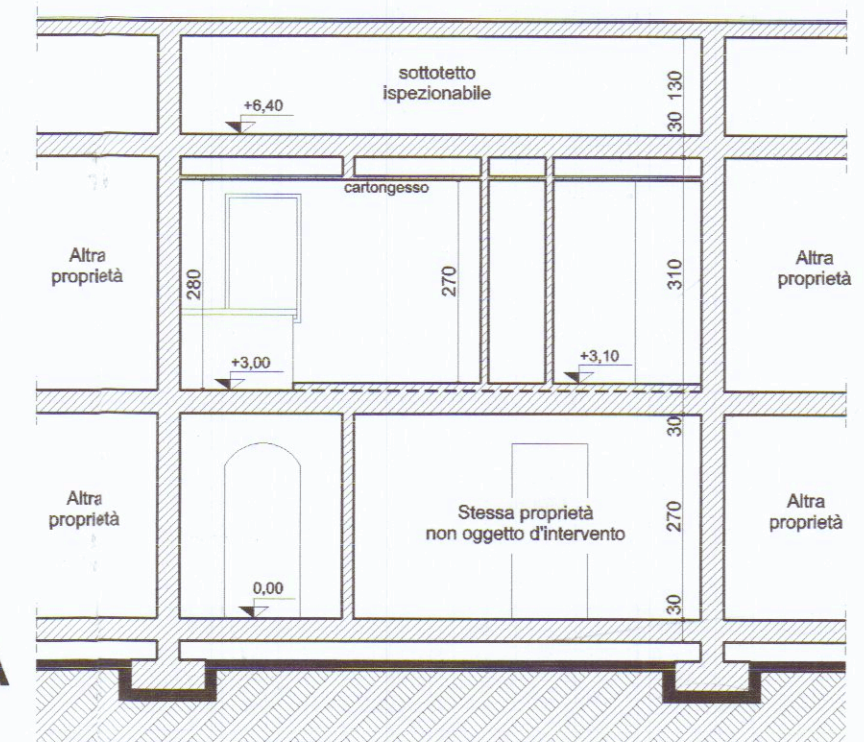

Sezione A - A (Progetto)

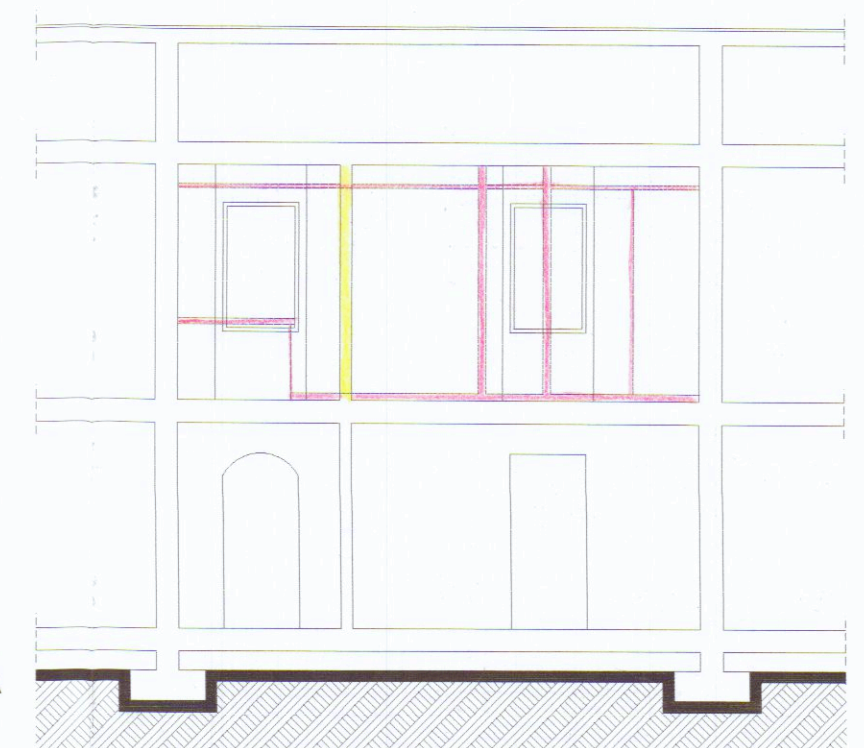

**Sezione A - A
(raffronto)**