

Arch. Franco Menconi - Architetto
CARRARA - Via M. D'Areghio, 3 - Tel. 70535

progetto: **"PENSIONE ANNA" DI**
CARAMASCHI GIUSEPPE E BIANCHI NORINA

opera: **RISTRUTTURAZIONE 2° VARIANTE**
PROSPETTI, SEZIONE

data: 29-1-82
scala: 1:100
disegnatore: *Fr. Menconi*

26 NOV. 1982

ORDINE DEGLI ARCHITETTI DI MASSA CARRARA
dott. arch. **MENCONI FRANCO**
Cod. Fisc. **MNC FNC 27P20 B35ZF**

CALCOLO VOLUMI

VOLUME APPROVATO: **Mc. 2740,90**

2° VARIANTE

IN VARIANTE:

- a - $0,40 \times 20,00 \times 5,50$ (h) = 44,00
- b - $5,30 \times 20,00 \times 0,20$ (h) = 21,20
- c - $20,30 \times 5,90 \times 0,20$ (h) = 23,95

2° VARIANTE

TETTOIA ESISTENTE

12,00 x 8,00 = mq 96,00
3,80 x 0,20 = 0,76
2,66 x 0,20 = 0,53
mq 154,66



COMUNE DI CARRARA
Ufficio Urbanistica
Esaminato con esito favorevole
dalla Commissione Edilizia Comunale

nella seduta n. 1 del 4/2/83
Il SINDACO
COMMISSIONE INTERCOMUNALE BENI AMBIENTALI n. 7
n. 9-03-1983
Presidente


APPROVATO
CONTROLLATO
31 MAG. 1983
INGRANDIMENTO 1:500




PROSPETTO INTERNO (OVEST)




PROSPETTO INTERNO (EST)

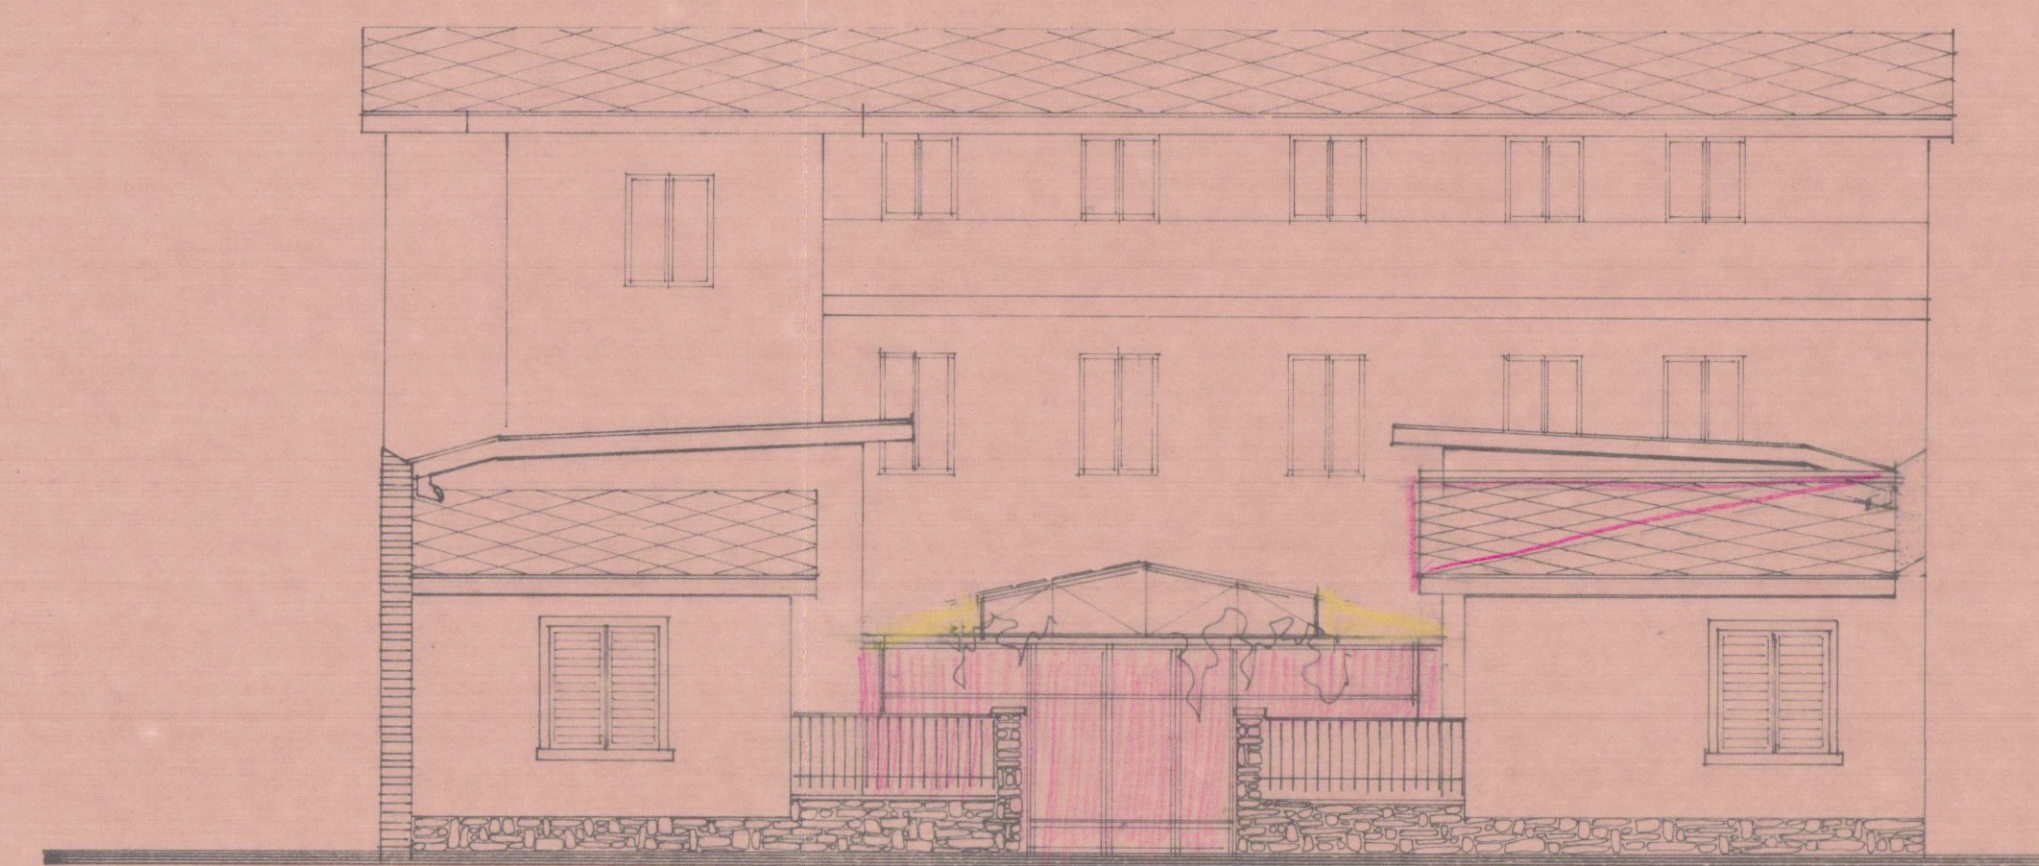

PROSPETTO SU VIA VENEZIA

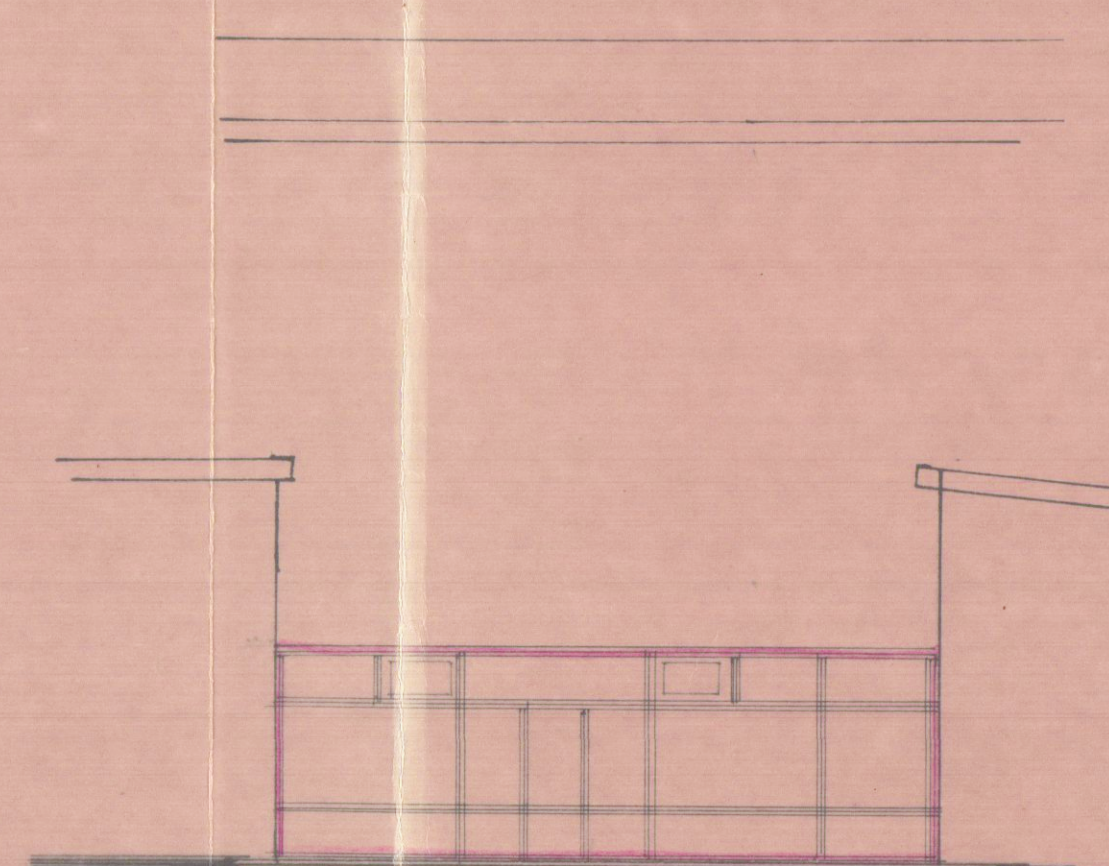

NUOVA VETRATA

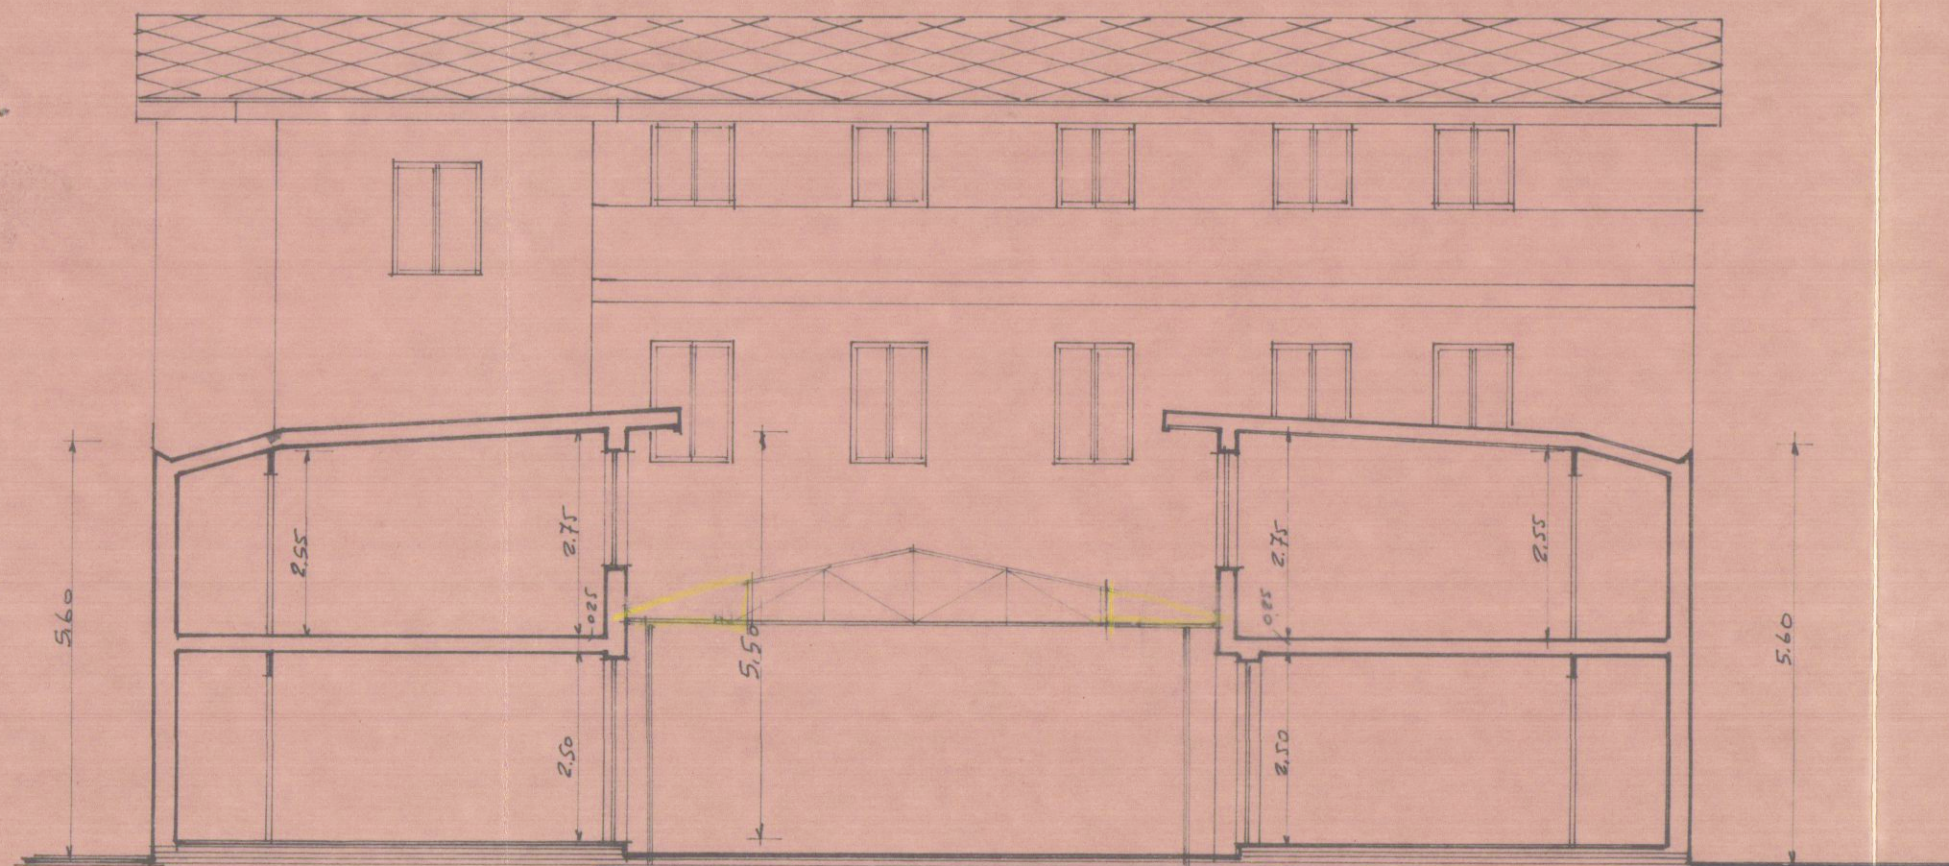

SEZIONE