
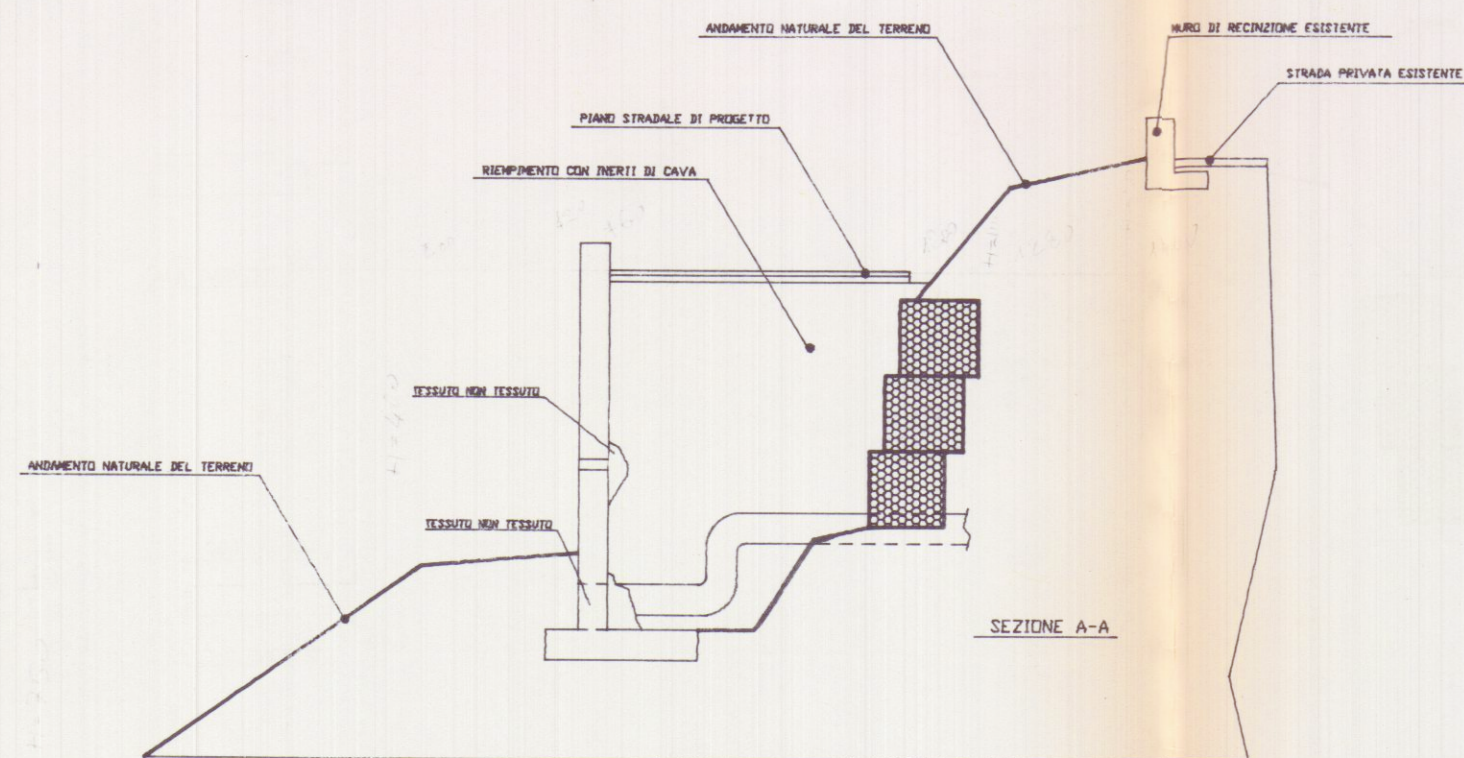
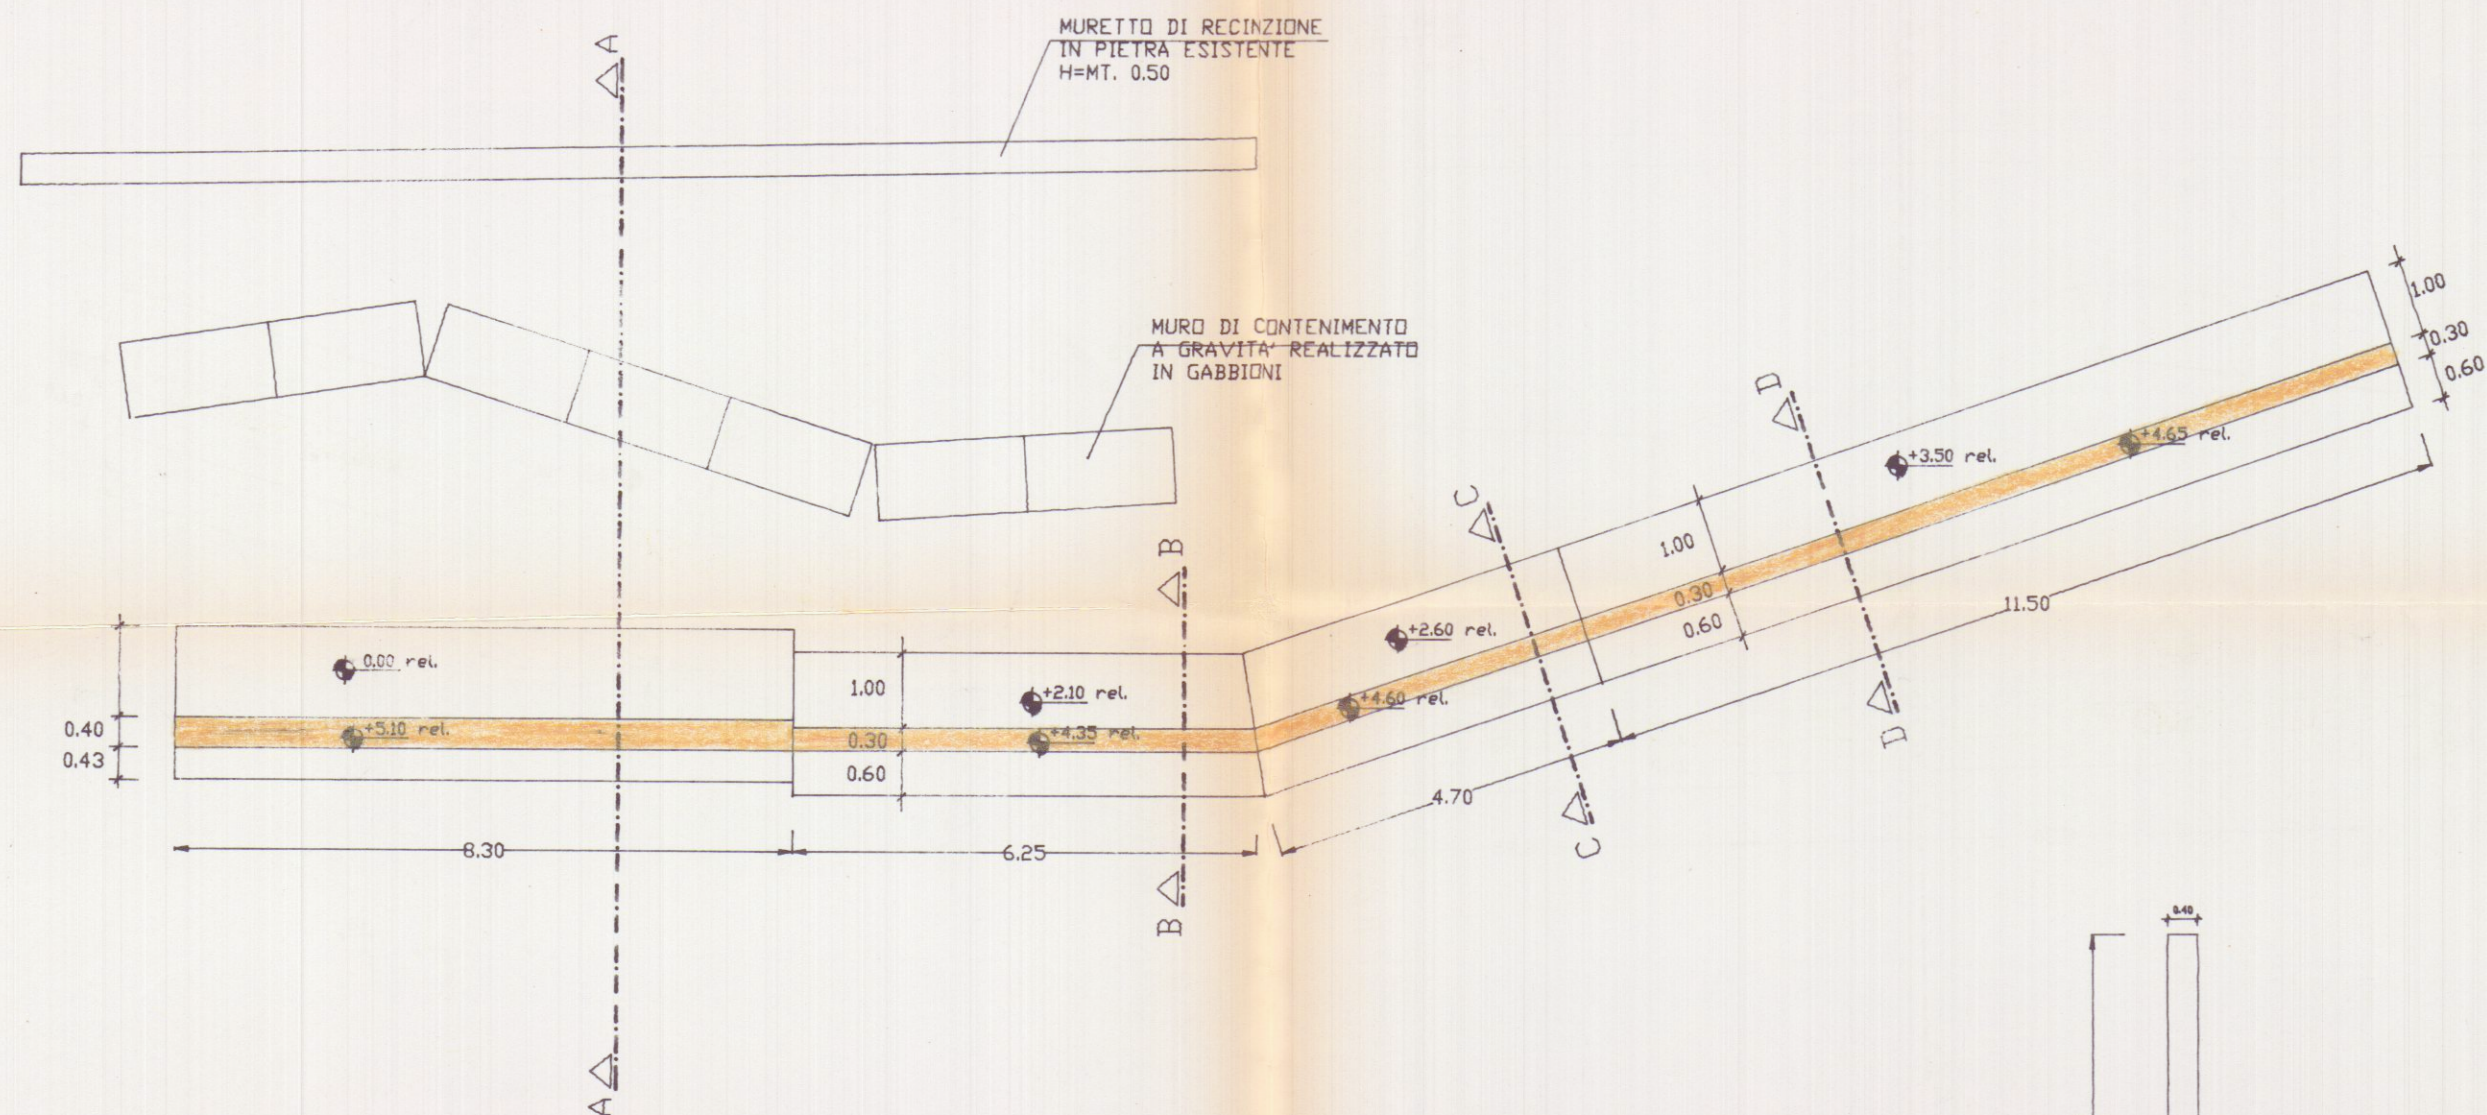


Proprietà Impresa "Chiara" s.r.l. Carrara

COPIA PER IL COMUNE

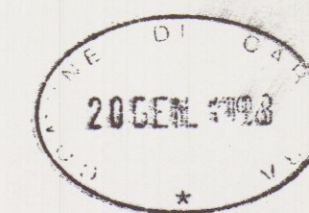

TAV.05

SEZIONI

REGIONE TOSCANA
Ufficio del Genio Civile di Massa Carrara

Elaborato allegato alla denuncia presentata
ai sensi della Legge n. 64/1974 e L.R. n. 69/1982
e Legge n. 1086/1971 - Pratica S. n. 861

- 3 DIC. 1997
Massa, 11

MURO DI SOSTEGNO
SOTTOSTRADA



Progettista Geom. Pezica Gianpaolo,
Carrara c.C. Rosselli, 5/E
Tel. 70565 - 71928