


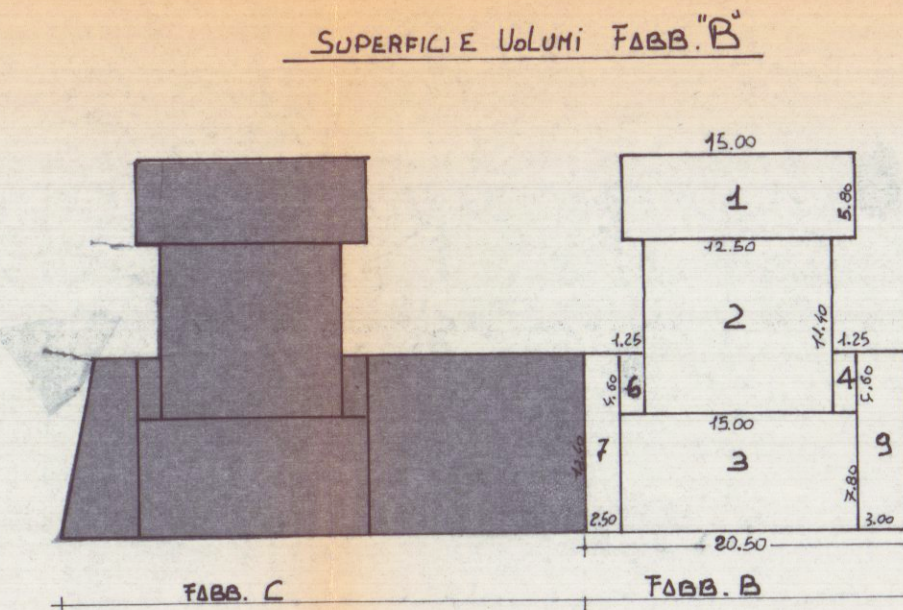
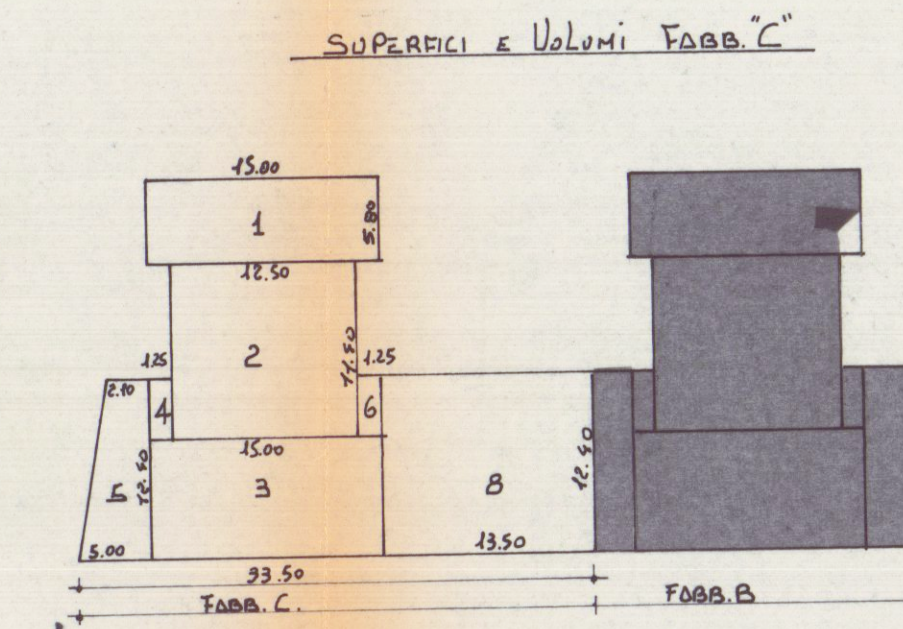


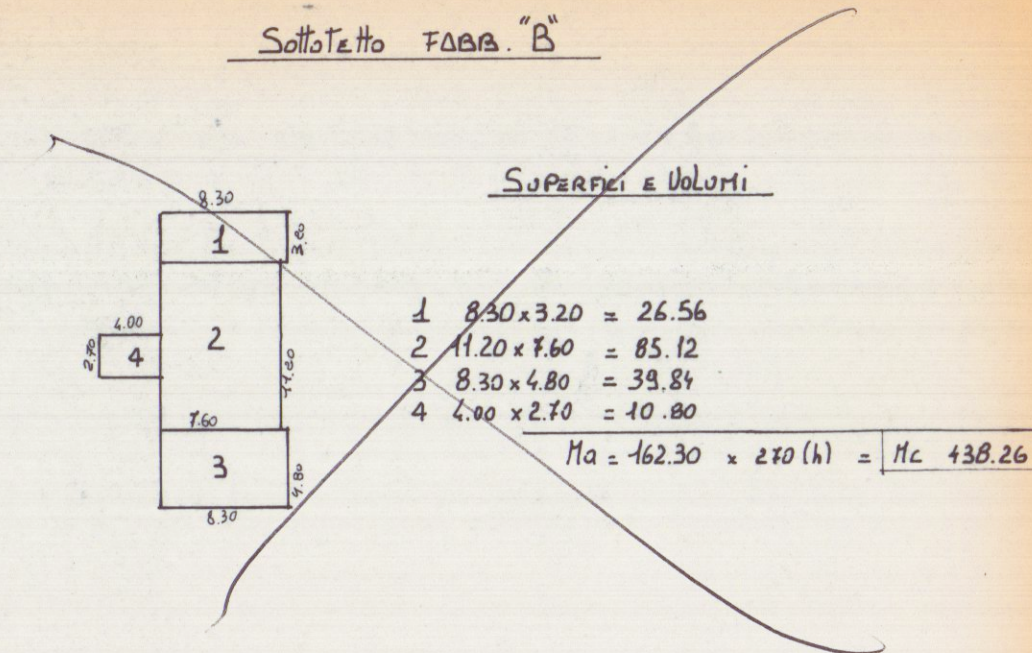


- 1 $15.00 \times 5.80 = 87.00$
2 $12.50 \times 11.40 = 142.50$
3 $15.00 \times 7.80 = 117.00$
- $MQ = 346.50 \times 12.70 (h) = MC \ 4,400.55$
- 4-6 $250 \times 4.60 = 11.50$
7 $250 \times 12.40 = 31.00$
8 $300 \times 12.40 = 37.20$
- $M2 \ 19.70 \times 350 (h) = MC \ 310.83$
- Fabricato B = MC. 4711.38

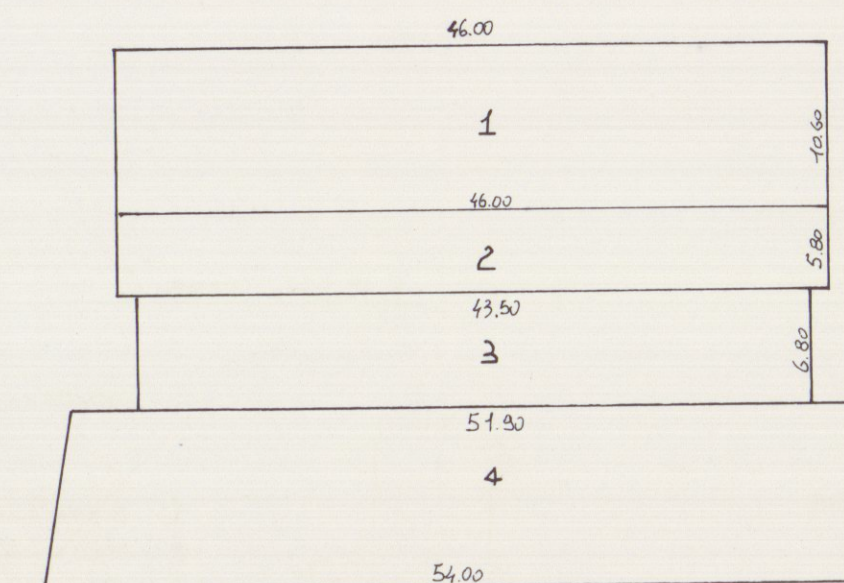

- | | | | |
|-------------|--------------------------|--------------------|---------------|
| 1 | 15.00 x 5.80 = | 87.00 | |
| 2 | 12.50 x 11.40 = | 142.50 | |
| 3 | 15.00 x 1.80 = | 111.00 | |
| $M_{10} =$ | | 346.50 x 12.00 (h) | = Mc. 4400.50 |
| 4-6 | 2.50 x 4.60 = | 11.50 | |
| 5 | (5000-240 x 12.40) / 2 = | 44.02 | |
| 8 | 15.50 x 12.40 = | 191.40 | |
| M_2 | | 222.32 x 3.90 (h) | = Mc. 869.32 |
| FABRICADO C | | = Mc | 5269.93 |

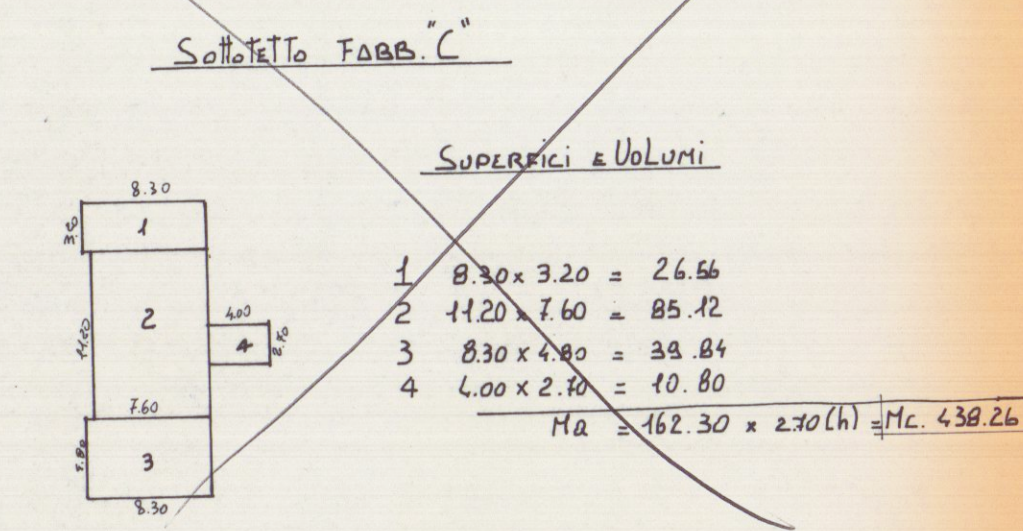


- SUPERFICIE E VOLUMI INTERATI
- 1 $46.00 \times 12.60 = 487.60$
2 $46.00 \times 5.80 = 266.80$
3 $43.50 \times 6.80 = 295.80$
4 $(51.80 + 54.00) \times 42.40 = 656.58$
- $M = 1106.78 \times 250 (N) = \text{MC } 4266.70$

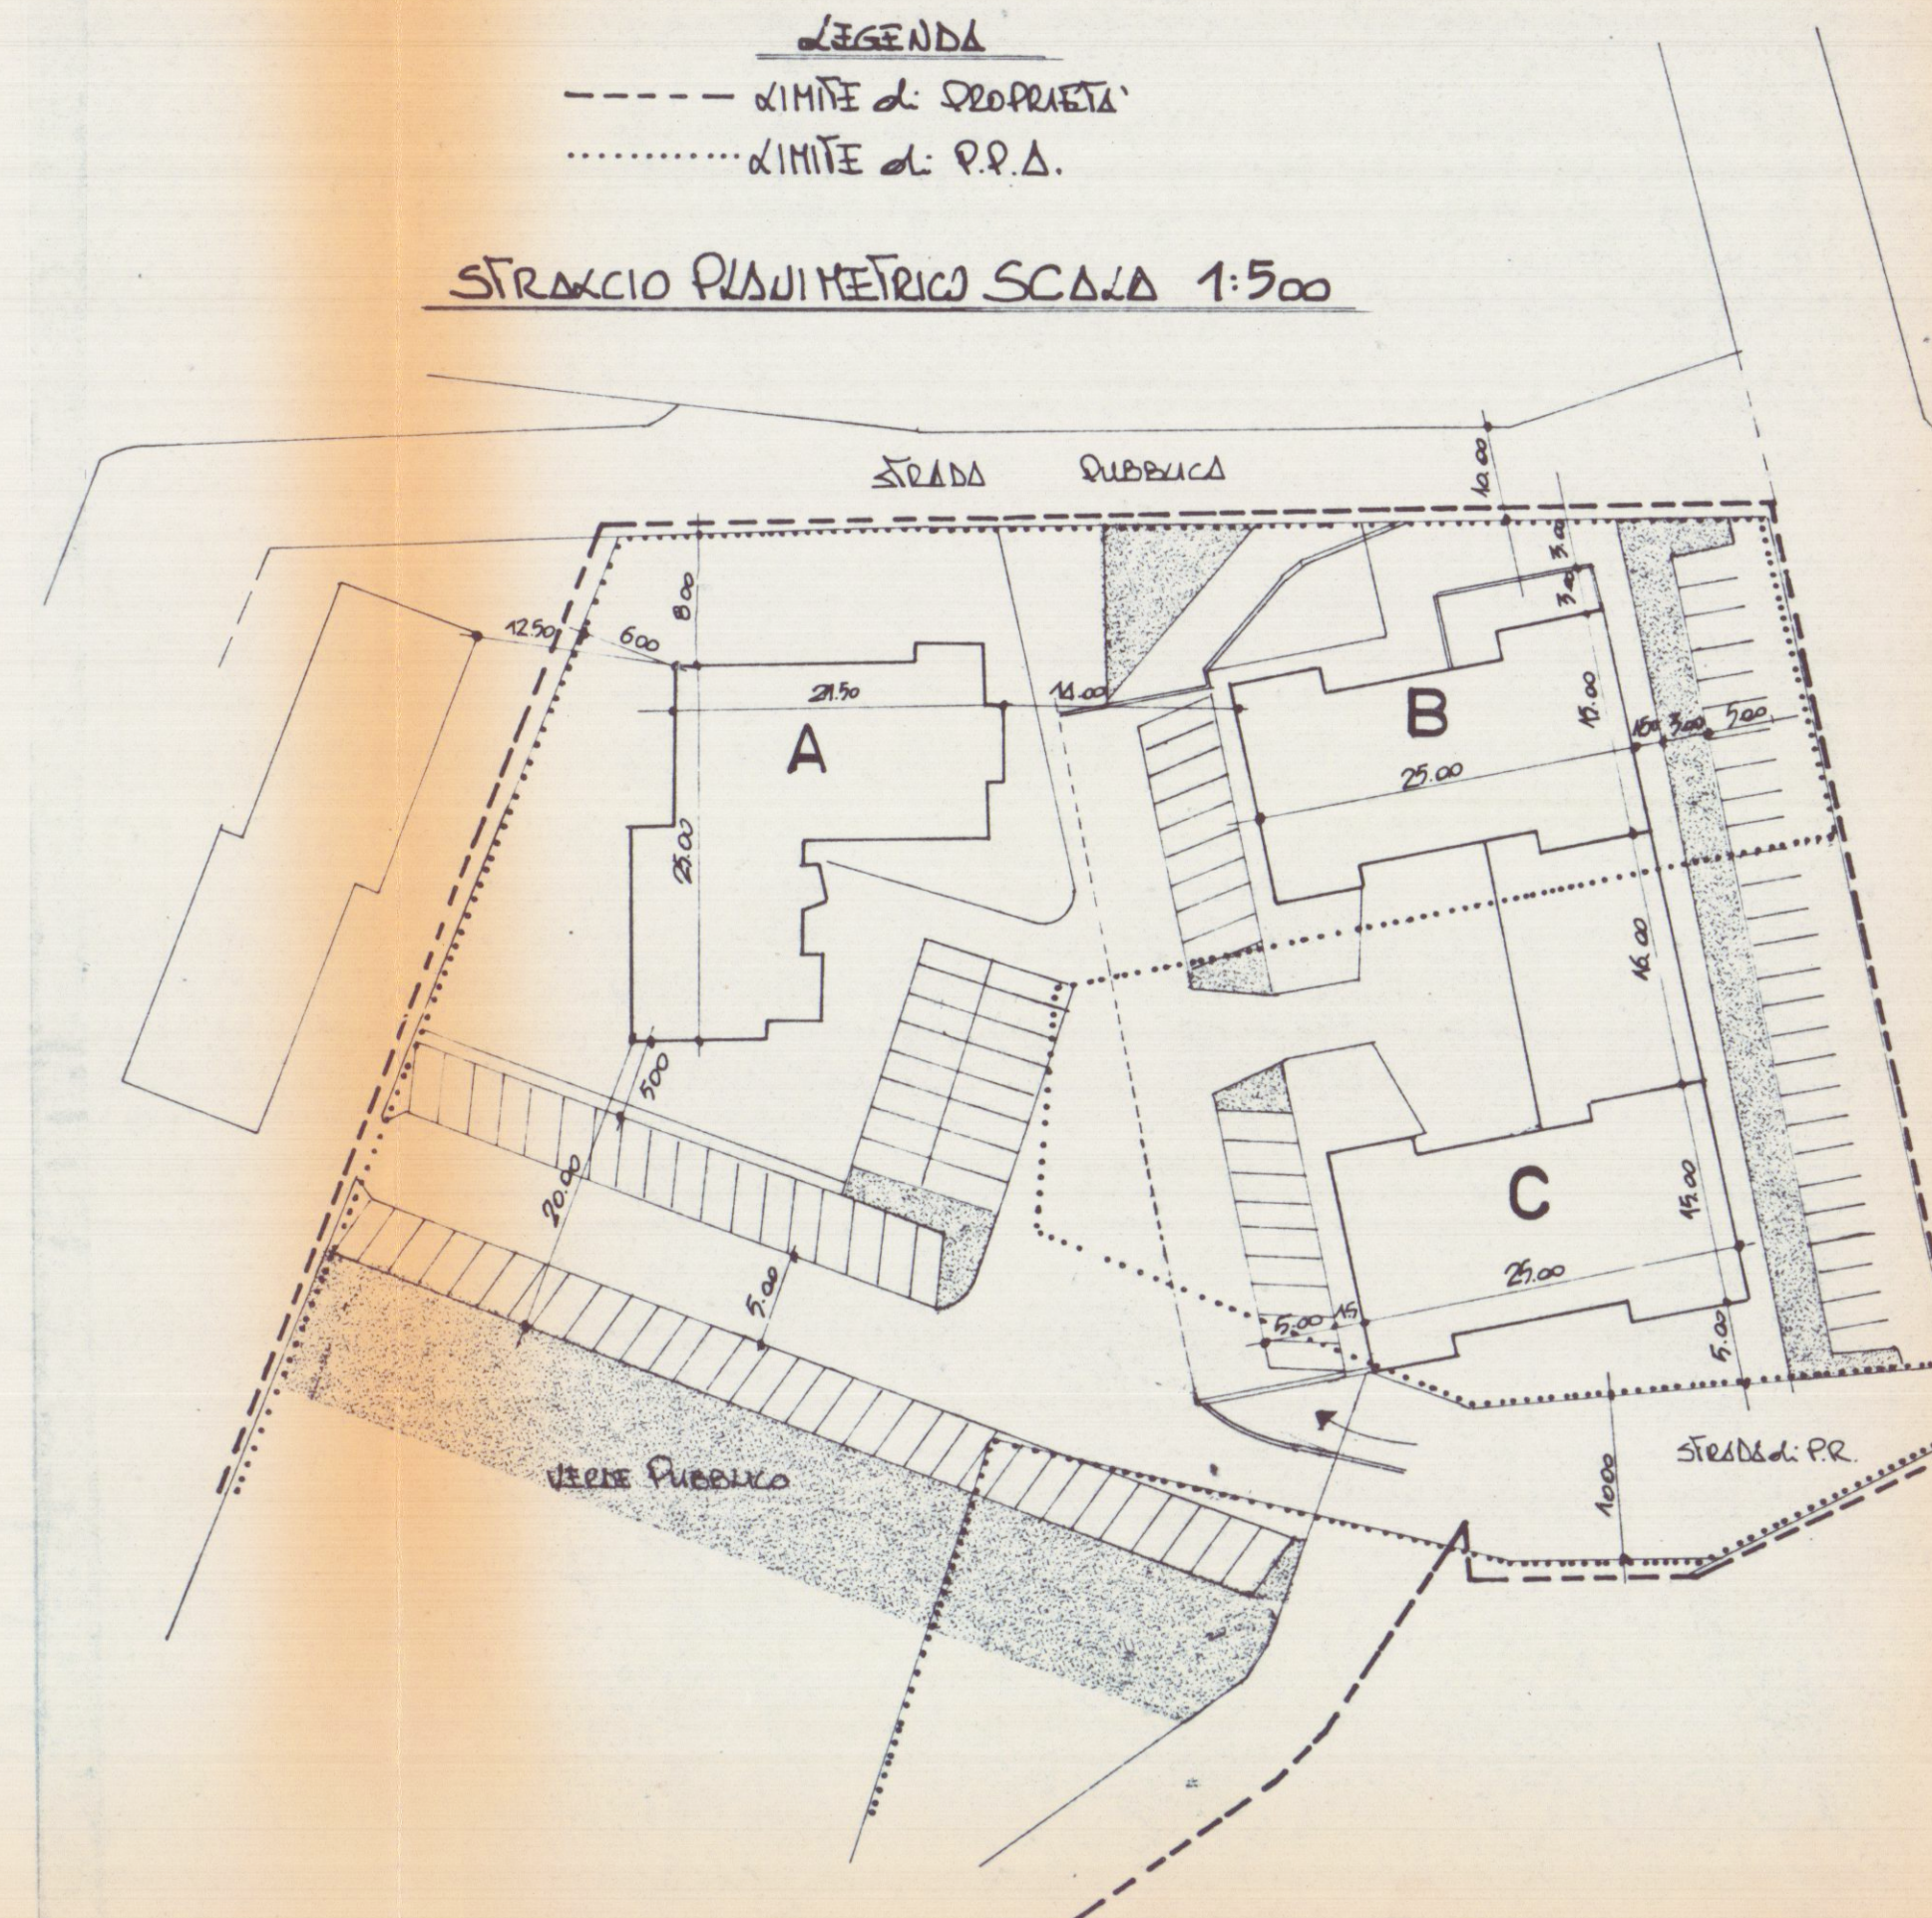

APPROVATO
CONTRATTATO

VARIANTE
Approvato dal Senato alle condizioni
Concessione L. alla originaria
N.º 266 del 27.1.1992
CAMERA, il 1 **8 MAR. 1992**
IL DIRIGENTE 1º DIPARTIMENTO
(Arch. Claudio Varriani)
Ami

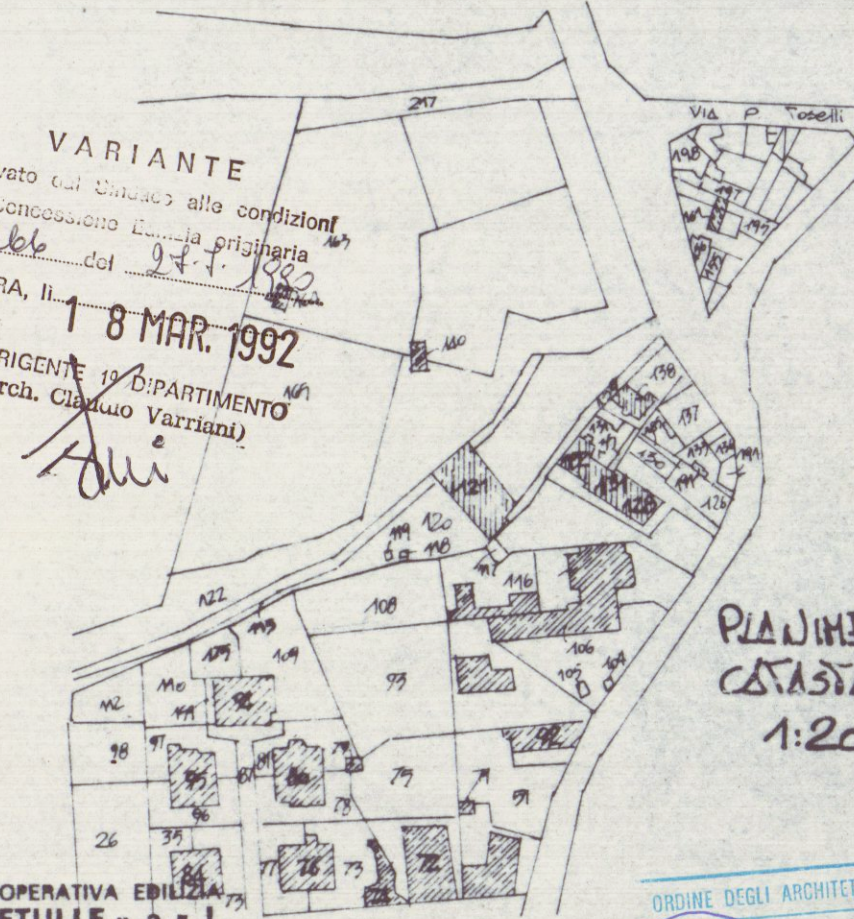

ORDINE DEGLI ARCHITETTI DI MASSA - CARRARA

dott. arch. PICCINI PAOLO | 158

cod. fisc. PCC PLA 49D16 B832U

DOTT. ARCH. Paolo PICCINI VIALE XX SEPTEMBRE N° 90 CARRARA				
COMMITTENTE		OGGETTO		LAVORO
COOP. "LE BETULIE"		PLANIMETRIA CATASTALE STRALCIO PLANIMETRICO TABELLA dei VOLUMI		LOTTIZZAZIONE PONTECATATO Blocco "B" C
TAV.	DATA	DIS.	SCALA	SIGLA
3			1:2000 1:500	
ORDINE DEGLI ARCHITETTI DI MASSA - CARTA DOTT. ARCH. PICCINI - PAOLO cod. fisc. PCC PLA 49D16 B3				