

2 NOV 1999

PROGETT AZIONE

DI DOTT. ARCH. M.E. MUREU & C. VIA GINO MENCONI, 4 BIS 54031 AVENZA CARRARA TEL. 0585 - 53137

Ristrutturazione di porzione di fabbricato ad uso abitativo sito in
Via Bigioni, 3 Marina di Carrara: variante

DESCRIZIONE DELL'OPERA

PROPRIETARI

PROGETTISTA

2 PROGETTO DI VARIANTE 5/9/99

DESCRIZIONE TAVOLA



DATA

VARIANTE
APPROVATO





AZIENDA USM. 1 DI MASSA E CARRARA
U.S. DI IGIENE PUBBLICA
Al sensi dell'art. 29c del T.U. L.L. 9.8
si esprime PARERE FAVOREVOLE
21 SET. 1999
per l'approvazione del presente
progetto.
Il Funzionario



COMUNE DI CARRARA
SETT. URB. E P. C.A.
VARIANTE n° 1
Approvato dal Sindaco e le deliberazioni
Indicate nella Circol. n° 245/P. 1000
elab. grafico di: ...
n° 32 del 4/11/99. Tav. n° 2/4
L' Istruttore Tecnico
Marchi Geom. ...

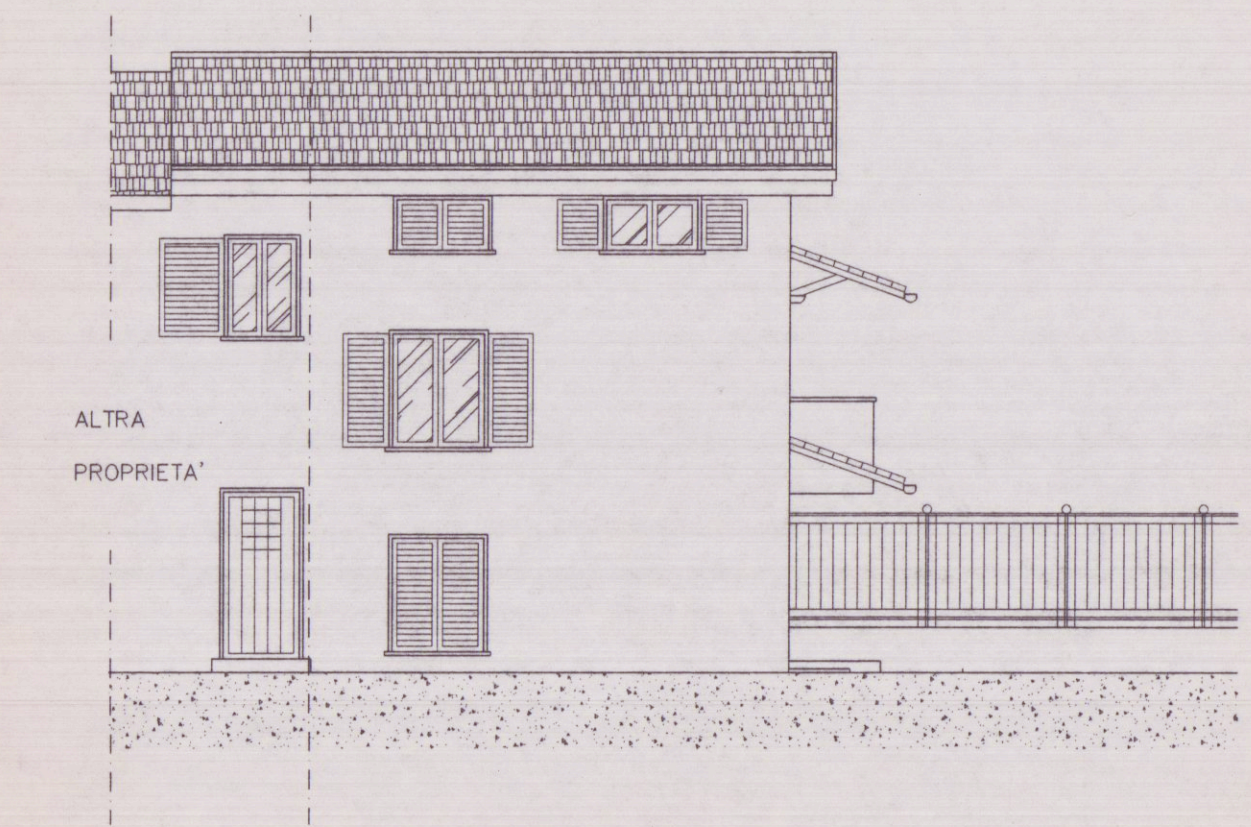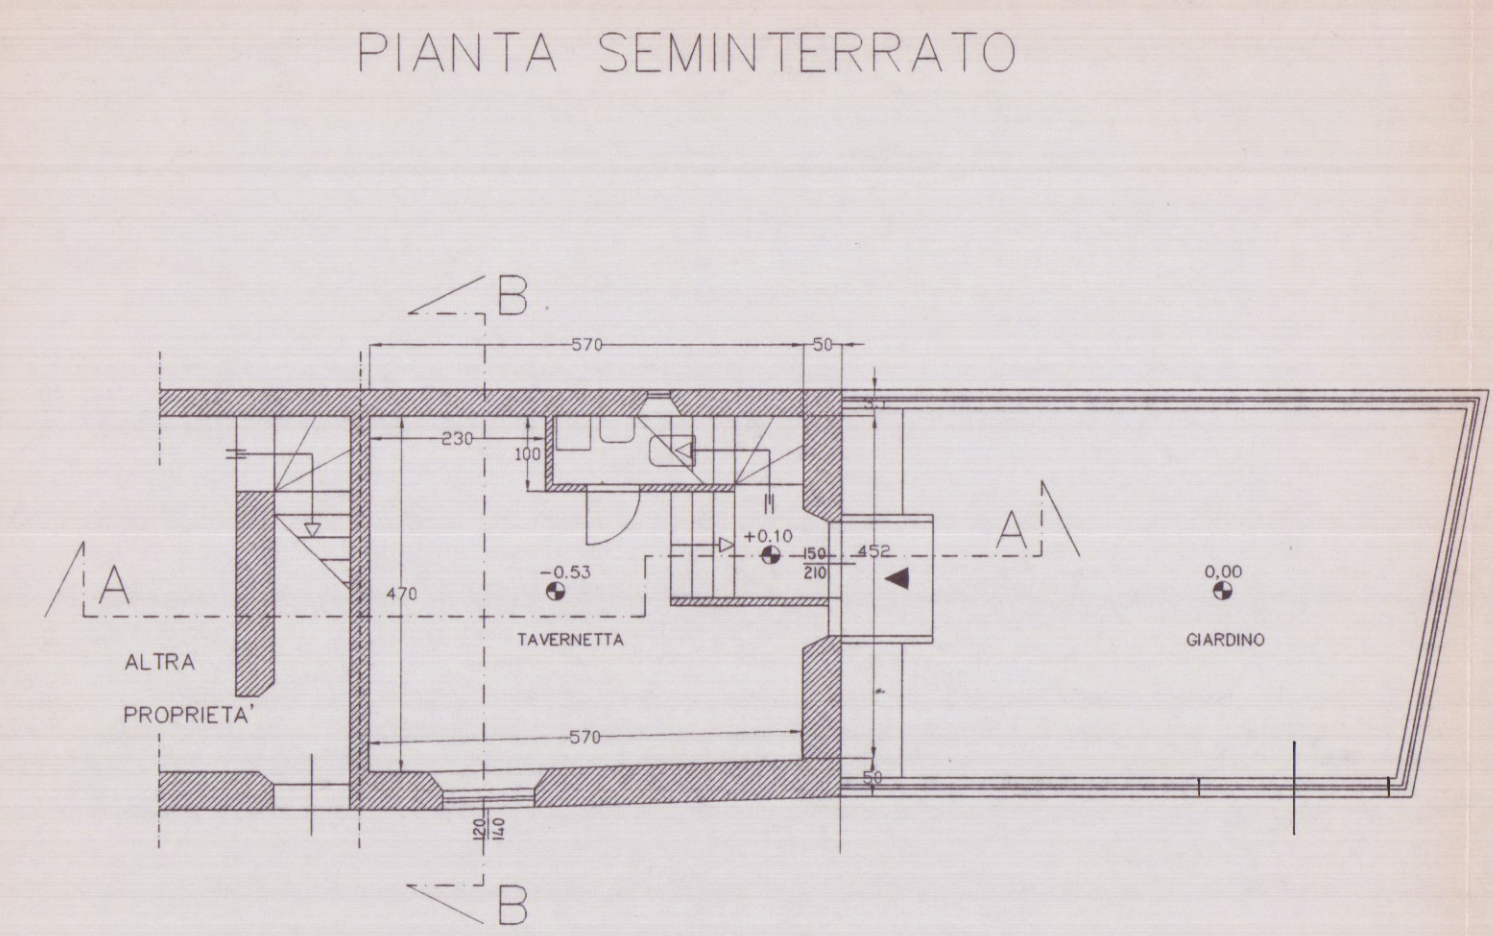


PROSPETTO SUD OVEST

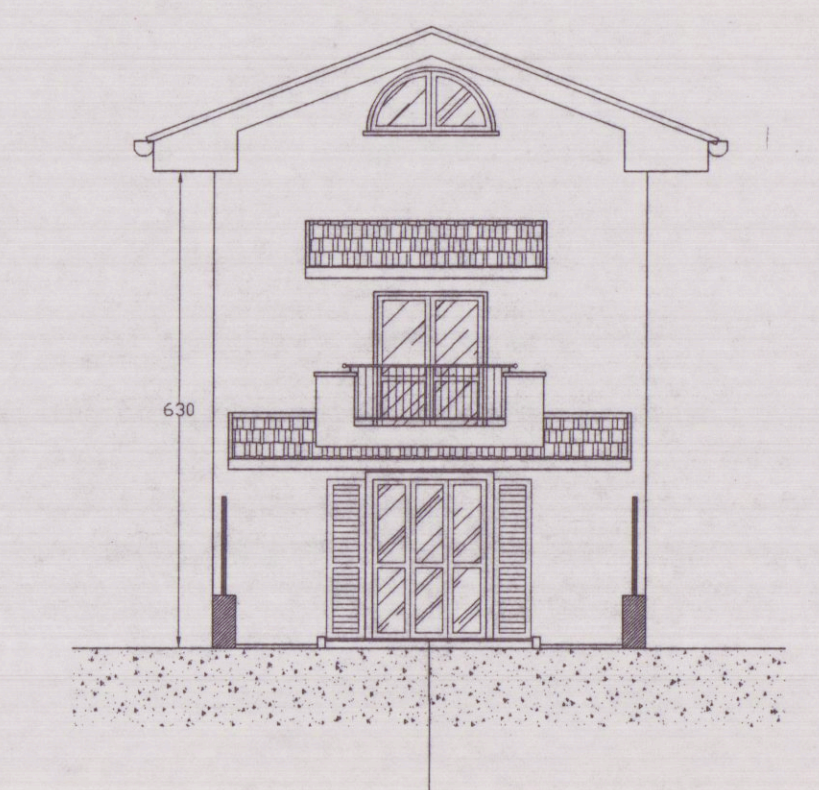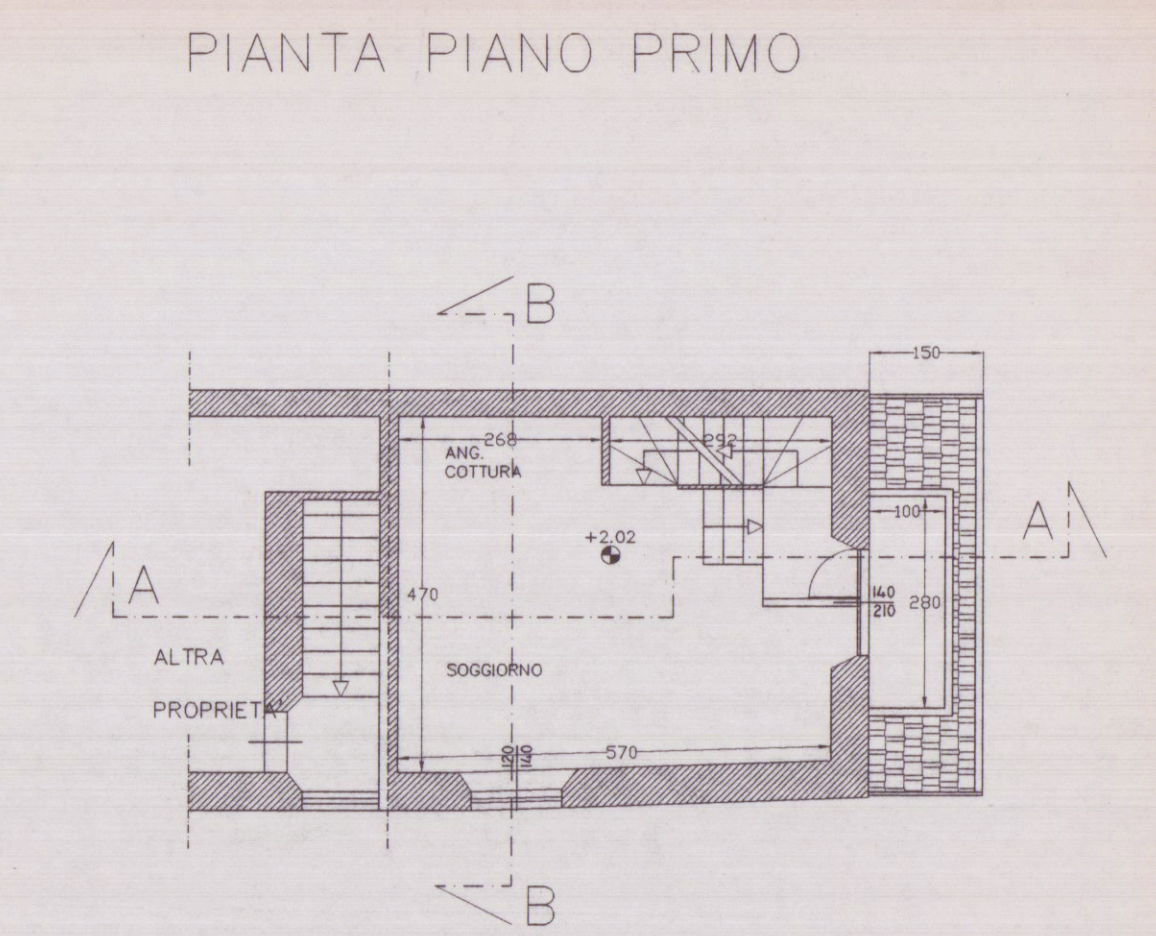


PROSPETTO SUD EST

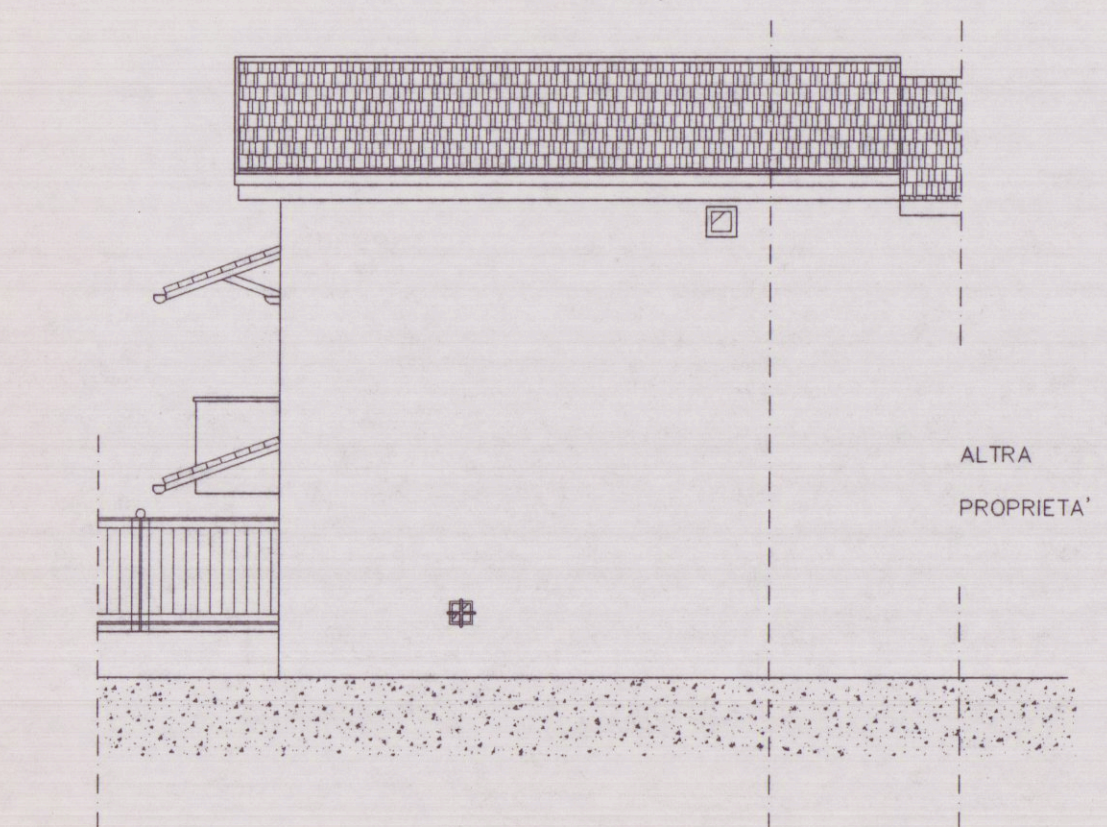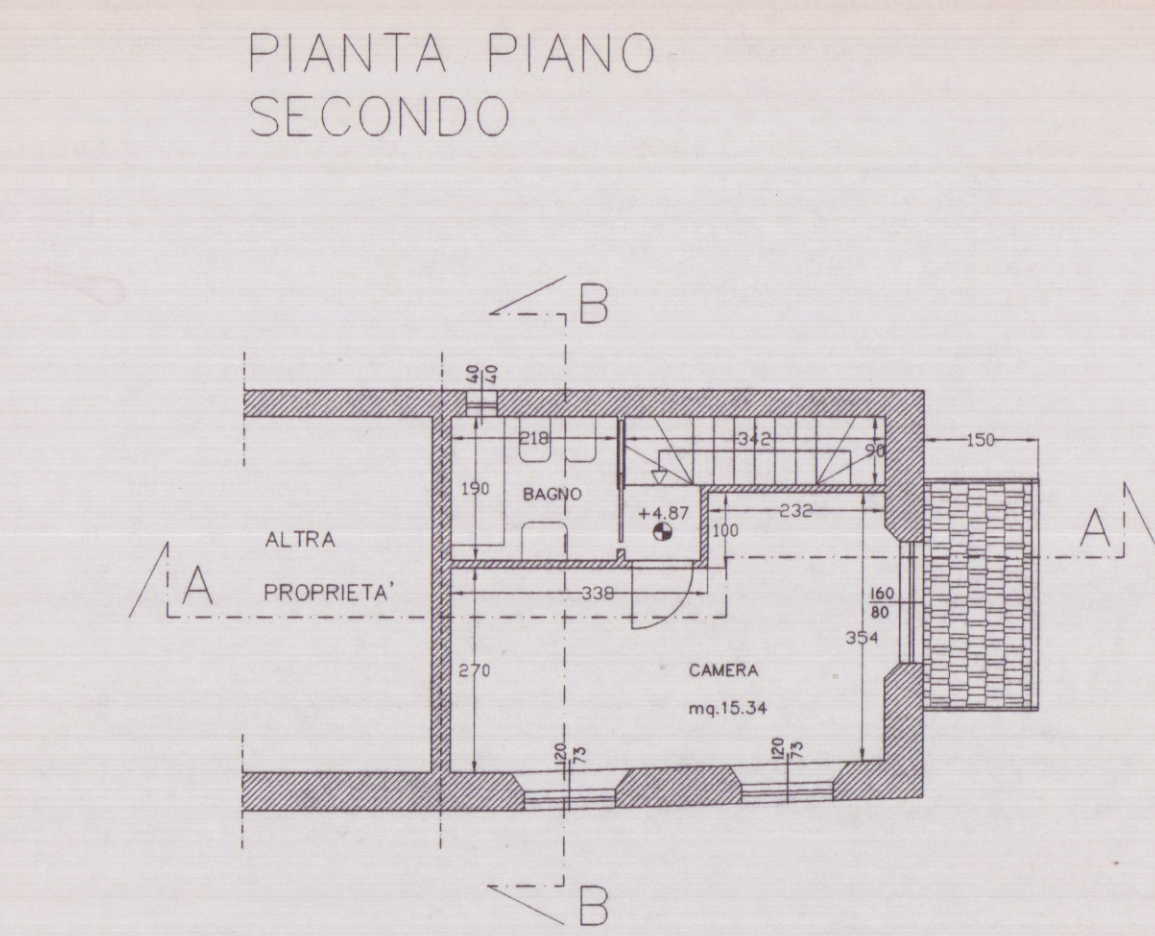

PROSPETTO NORD
EST

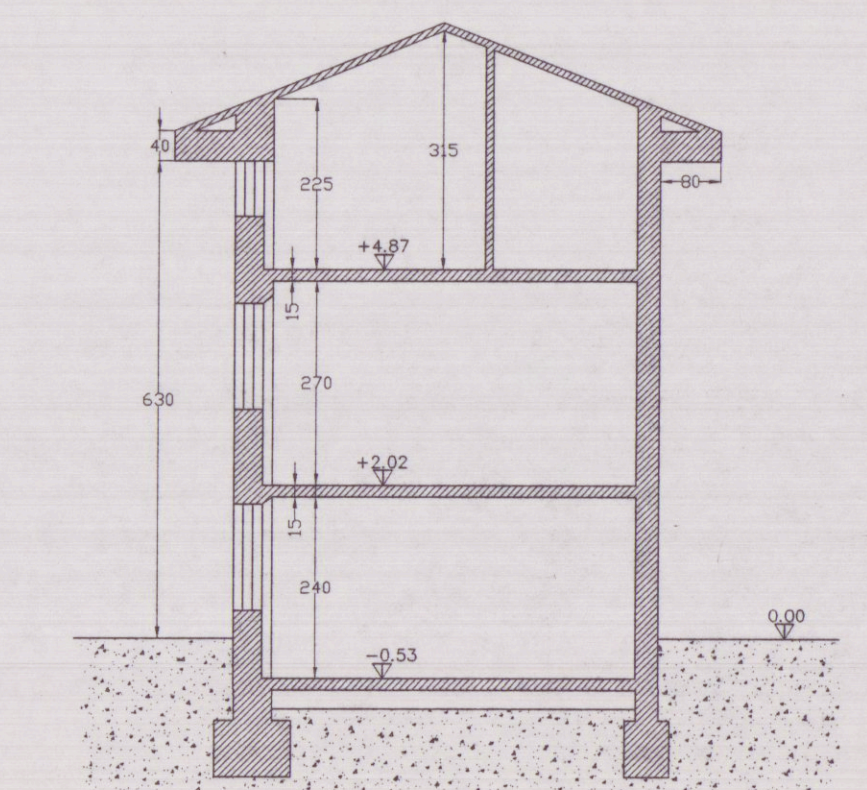

SEZIONE B-B

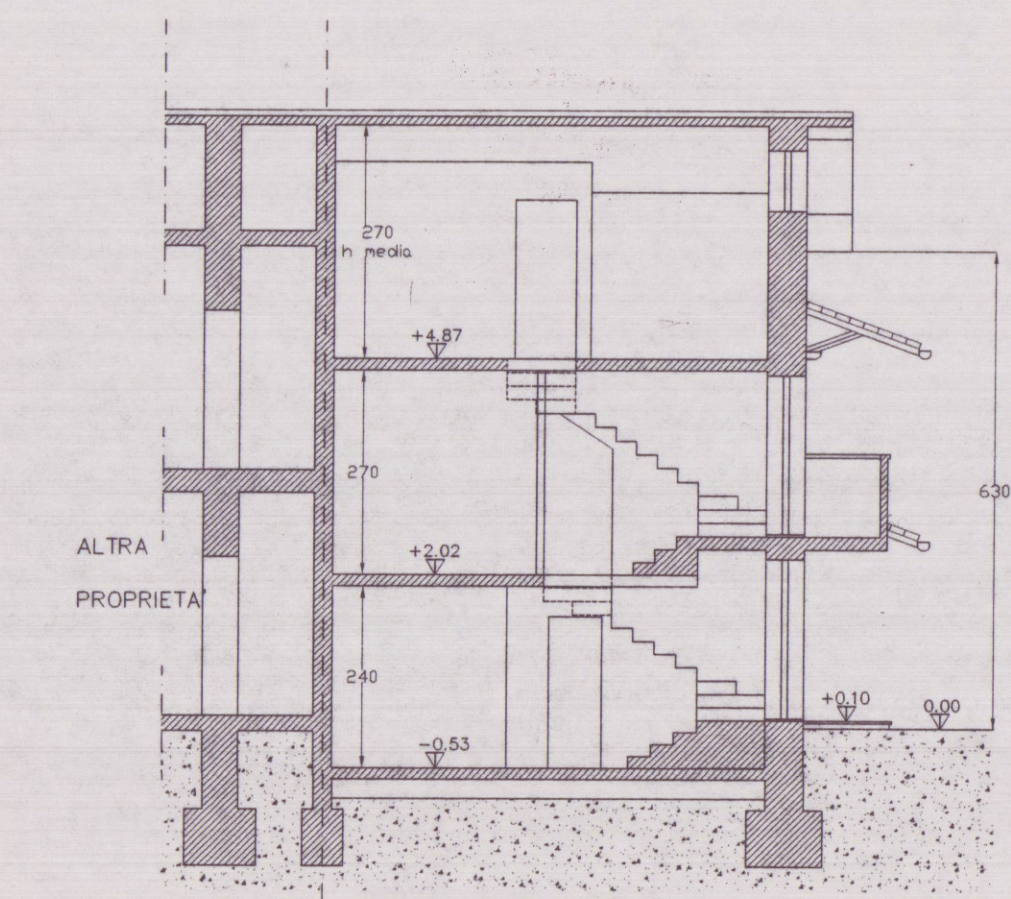

SEZIONE A-A