


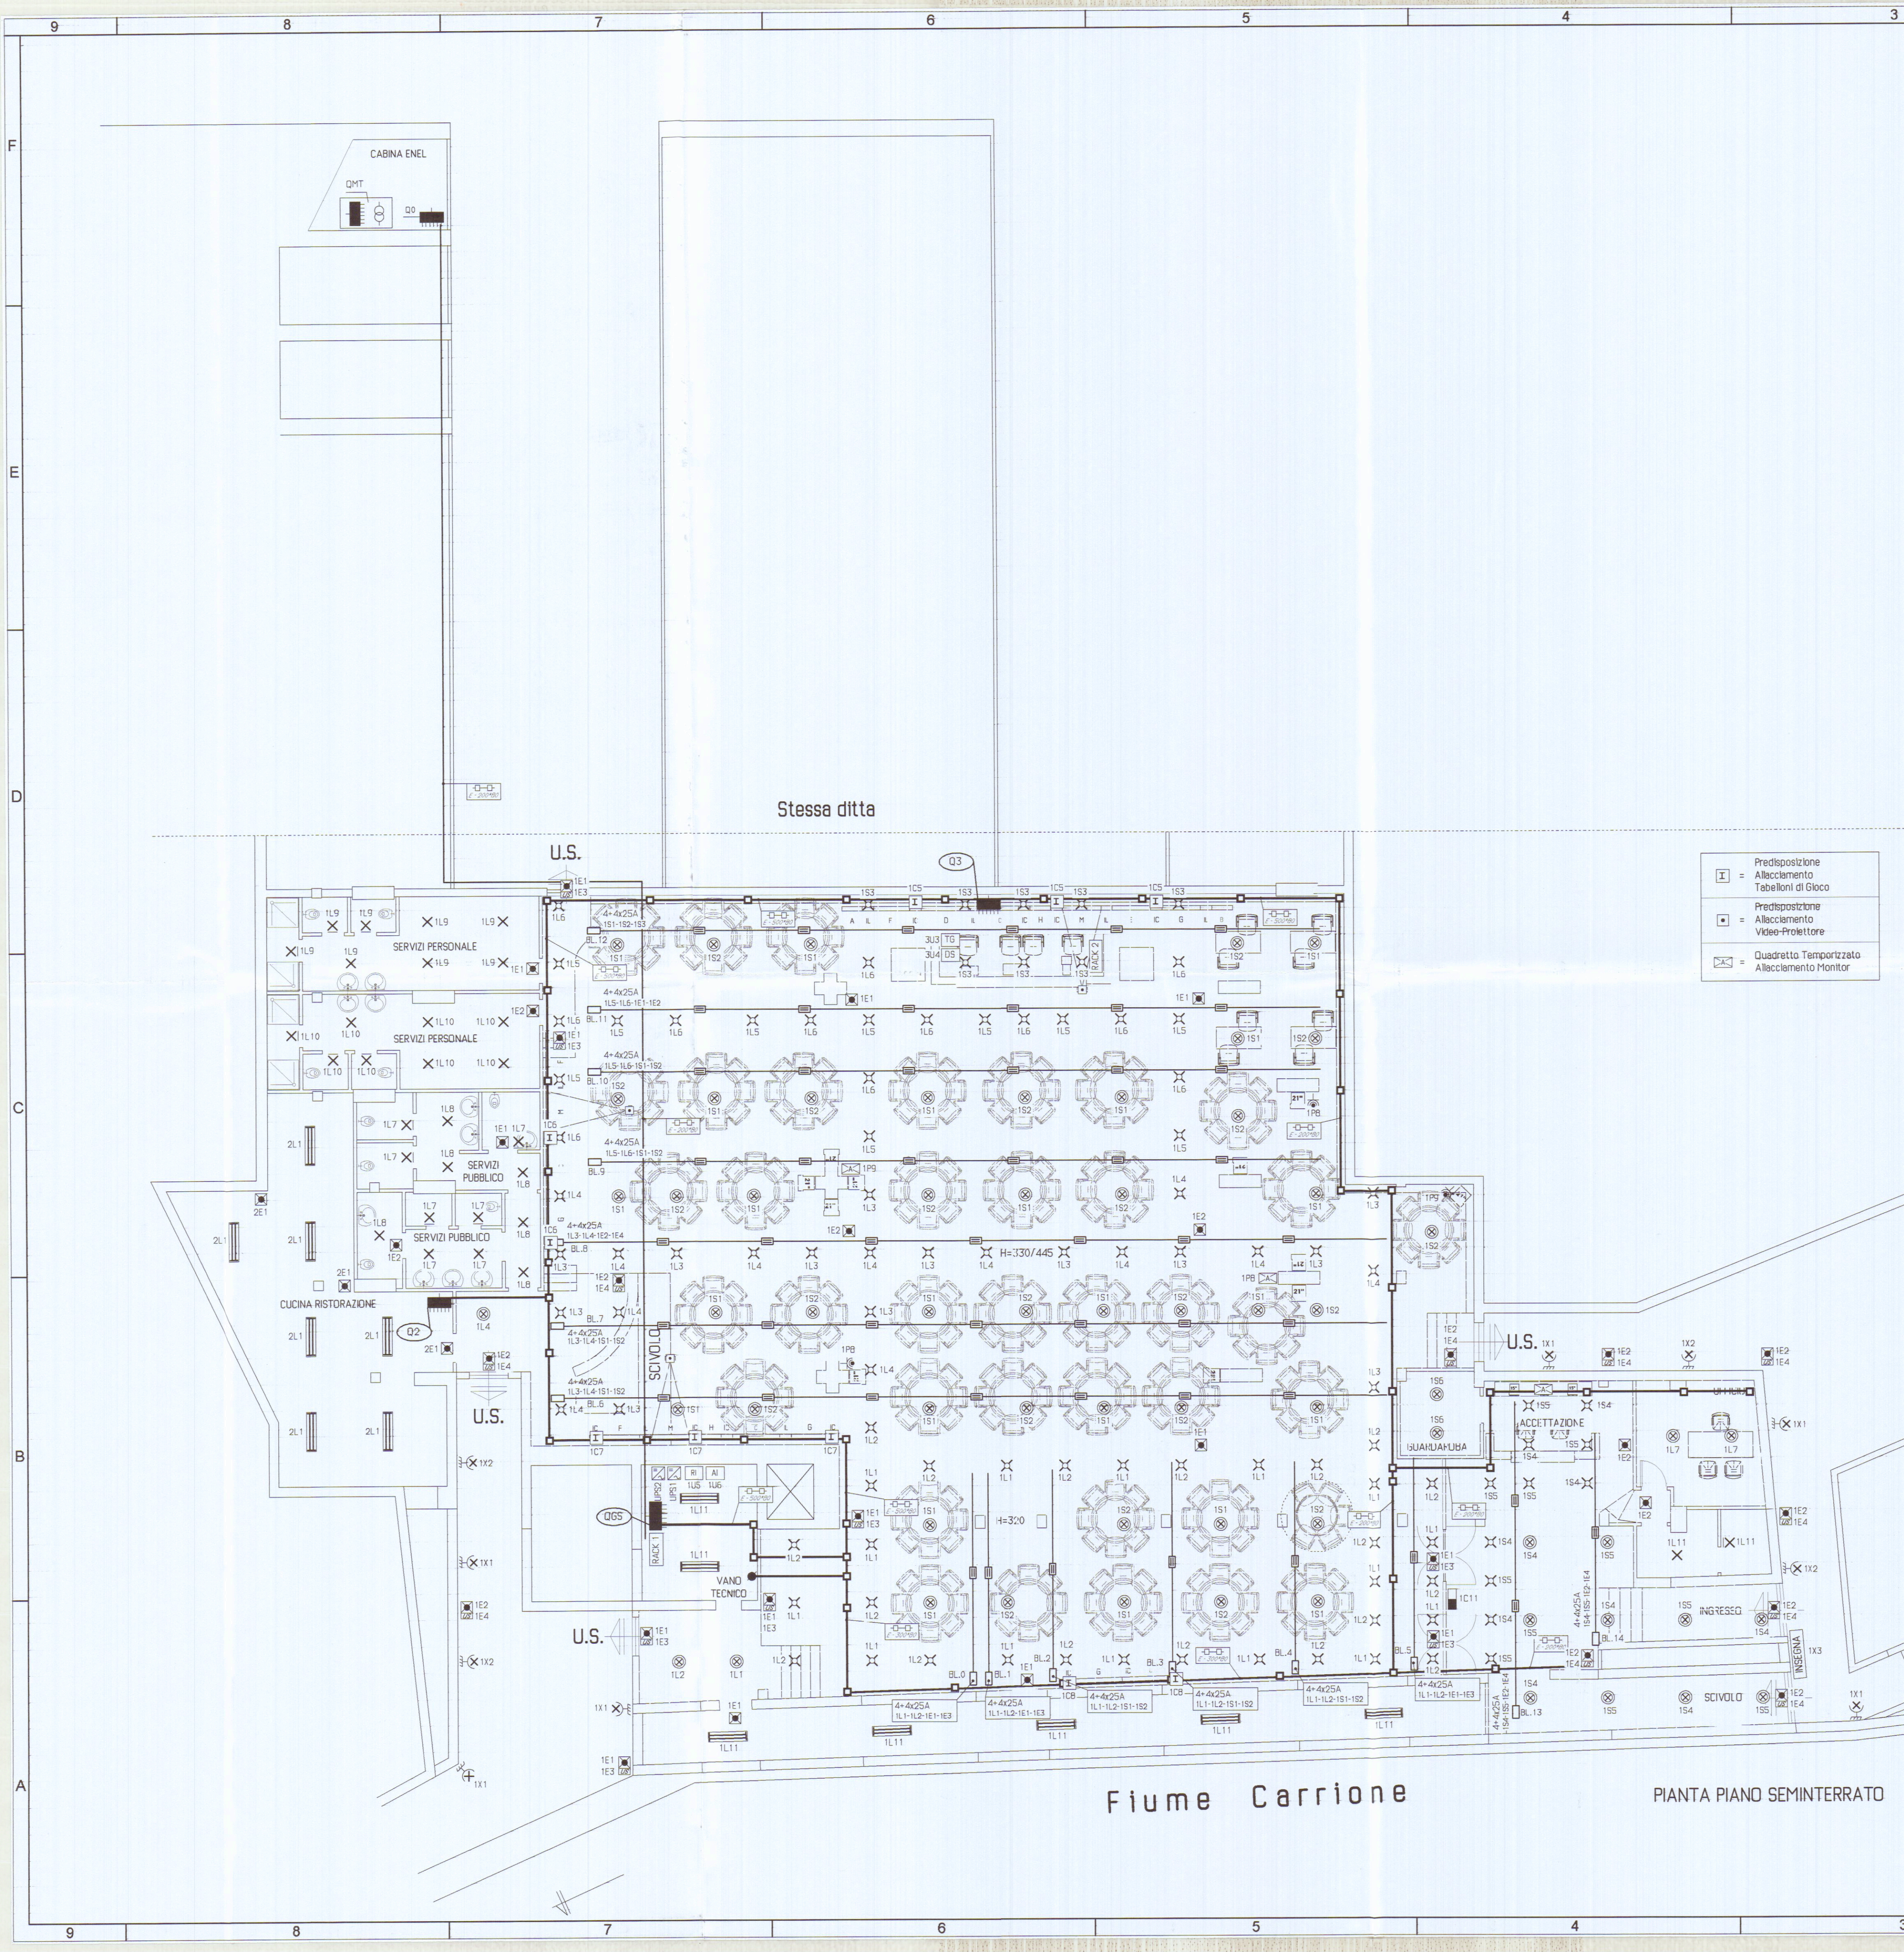

NOTE

IDENTIFICAZIONE SIGLE
1 L 1
NUMERAZIONE PROGRESSIVA CIRCUITO
TIPOLOGIA CIRCUITO
RIFERIMENTO AL QUADRO ELETTRICO DI PROVENIENZA
- L CIRCUITO DI ILLUMINAZIONE NORMALE
- P CIRCUITO DI FORZA MOTRICE
- E CIRCUITO DI ILLUMINAZIONE EMERGENZA
- X CIRCUITO DI ILLUMINAZIONE ESTERNA
- U CIRCUITO DI ALIMENTAZIONE UTILIZZATORE FISSO
- C CIRCUITO DI ALIMENTAZIONE FM GIOCO
- S CIRCUITO DI ILLUMINAZIONE SICUREZZA

DOCUMENTI DI RIFERIMENTO

- Per schema quadro MT e cabina MT/bt vedi Tavv. E0

- Per schema impianti elettrici quota bassa vedi Tavv. E2

- Per schema impianti speciali quota alta vedi Tavv. E3

- Per schema impianti speciali quota bassa vedi Tavv. E4

- Per schema impianti elettrici asserviti al meccanico vedi Tavv. E5

- Per schema quadro elettrico vedi Tavv. EQ0

- Per schema quadro elettrico generale sala QGS vedi Tavv. EQ1

- Per schema quadro elettrico cucina Q2 vedi Tavv. EQ2

- Per schema quadro elettrico regia Q3 vedi Tavv. EQ3

SIMBOLI

INSEGNA

Punto allacciamento insegna luminoso

Punto allacciamento scababagno

Punto allacciamento fencol

Punto allacciamento asciugamano elettrico

Segnalazione ottica acustica chiamata bagni HDK

Pulsante tacitazione chiamata bagni HDK

Pulsante a tirante chiamata bagni hdk

Comando punto luce a pulsante esec IP41

Pulsantiera comando illuminazione

Comando interruttore unipolare incasso IP41

Comando interruttore bipolare incasso IP41

Comando interruttore bipolare IP54

Punto luce a lampada fluorescente 11W tipo autoalimentata per illuminazione di sicurezza e indicazione vie d'esodo esec IP40/IP54

Punto luce a lampada fluorescente 11W SA tipo autoalimentata per illuminazione di sicurezza e indicazione vie d'esodo esec IP40/IP54

Applique a parete (1) o soffitto (2) per lampada ad incandescenza esec IP41

Punto luce per illuminazione ordinaria realizzato nel controsoffitto derivato da conduttura prefabbricata

Punto luce per illuminazione ordinaria realizzato nel controsoffitto

Plafoniera a lampada fluorescente potenza 2x58W esec IP65 con corpo e coppa in policarbonato

Conduttura elettrica prefabbricata IP 54

Canaletta portacavi in acciaio zincato, con tappo, giunzioni e connessioni di terra esec IP40

Pressa a spina tipo interbloccato 3P + N + T protezione a fusibili esec IP54

Pressa a spina tipo interbloccato 2 x 16 A + T protezione a fusibili esec IP54

Pressa a spina 2 x 16 A + T con int. magnetotermico protezione a fusibile in contenitore protetto esec IP44

Pressa a spina 10/16A UNEL IP40

Pressa a spina 10/16A BIPASSO IP40

Torrette e pavimento tipo polifunzionale per servizi elettrici e speciali

Gruppo prese tipo "C"

Gruppo prese tipo "A"

Gruppo statico di continuità (UPS)

Trasformatore MT/bt

Quadro di comando, controllo e smistamento linee principali

LEGENDA

DESCRIZIONE

5.

4.

3. EMISSIONE PER PROGETTO ESECUTIVA

2. REVISIONE GENERALE

1. EMISSIONE PER PROGETTO DI MASSIMA

0. EMISSIONE PER APPROVAZIONE E COMMENTI

Rev. Descrizione-Description

Progettazione impianti elettrici

Per. Ind. Roselli Fabio

Per. Ind. Pistolesi Marco

Progettazione impianti meccanici

Installatore Impianti Elettrici / Firm

Installatore Impianti Meccanici / Firm

Cliente-Custom

CARRARA BINGO s.r.l.

Via Cariona, n°15 - c/o mercato coperto Carrara (MS)

Cantiere - Working place

SALA BINGO

Presso Centro Commerciale "LA ROTA" - CARRARA (MS)

Impianto-Plant

ELETTRICO/SPECIALI

Tipo/Title

SCHEMA TOPOGRAFICO

IMPIANTO ELETTRICO - QUOTA ALTA

Compressa / Job

R-00202

Archivio-Archive

02.002.1.02 / E.1

Tavola/Drawing

E1

Scala/Scale

1:100

foglio 011

sheet 011

Riproduzione vietata senza autorizzazione.

Reproduction is forbidden without authorization.

VALIDO SOLO PER IMPIANTI-

5.

4.

3. EMISSIONE PER PROGETTO ESECUTIVA

2. REVISIONE GENERALE

1. EMISSIONE PER PROGETTO DI MASSIMA

0. EMISSIONE PER APPROVAZIONE E COMMENTI

Rev. Descrizione-Description

Progettazione impianti elettrici

Per. Ind. Roselli Fabio

Per. Ind. Pistolesi Marco

Progettazione impianti meccanici

Installatore Impianti Elettrici / Firm

Installatore Impianti Meccanici / Firm

Cliente-Custom

CARRARA BINGO s.r.l.

Via Cariona, n°15 - c/o mercato coperto Carrara (MS)

Cantiere - Working place

SALA BINGO

Presso Centro Commerciale "LA ROTA" - CARRARA (MS)

Impianto-Plant

ELETTRICO/SPECIALI

Tipo/Title

SCHEMA TOPOGRAFICO

IMPIANTO ELETTRICO - QUOTA ALTA

Compressa / Job

R-00202

Archivio-Archive

02.002.1.02 / E.1

Tavola/Drawing

E1

Scala/Scale

1:100

foglio 011

sheet 011

Riproduzione vietata senza autorizzazione.

Reproduction is forbidden without authorization.

5.

4.

3. EMISSIONE PER PROGETTO ESECUTIVA

2. REVISIONE GENERALE

1. EMISSIONE PER PROGETTO DI MASSIMA

0. EMISSIONE PER APPROVAZIONE E COMMENTI

Rev. Descrizione-Description

Progettazione impianti elettrici

Per. Ind. Roselli Fabio

Per. Ind. Pistolesi Marco

Progettazione impianti meccanici

Installatore Impianti Elettrici / Firm

Installatore Impianti Meccanici / Firm

Cliente-Custom

CARRARA BINGO s.r.l.

Via Cariona, n°15 - c/o mercato coperto Carrara (MS)

Cantiere - Working place

SALA BINGO

Presso Centro Commerciale "LA ROTA" - CARRARA (MS)

Impianto-Plant

ELETTRICO/SPECIALI

Tipo/Title

SCHEMA TOPOGRAFICO

IMPIANTO ELETTRICO - QUOTA ALTA

Compressa / Job

R-00202

Archivio-Archive

02.002.1.02 / E.1

Tavola/Drawing

E1

Scala/Scale

1:100

foglio 011

sheet 011

Riproduzione vietata senza autorizzazione.

Reproduction is forbidden without authorization.

