


TIZIANO S.A.S.		TAVOLA
VIA PELLICCERIA, 10	FIRENZE	2
OGGETTO		SCALA
FABBRICATO PER CIVILE ABITAZIONE E NEGOZI		1 : 500
MONTEROSSO CARRARA		DATA
PROGETTISTA E DIRETTORE LAVORI		15/3/'82
Dott. Arch. ENZO CIARDETTI	PLANIVOLUMETRIA	
via B. Scala, 18 - 50126 Firenze		
telefono 055 680369		



PARENTE FAVOREVOLE CONDIZIONATO
(V. Nota allegata del 19.1.83 P. 157/5291)
Massa Carrara, 19.1.83
IL COMANDANTE

[Signature]

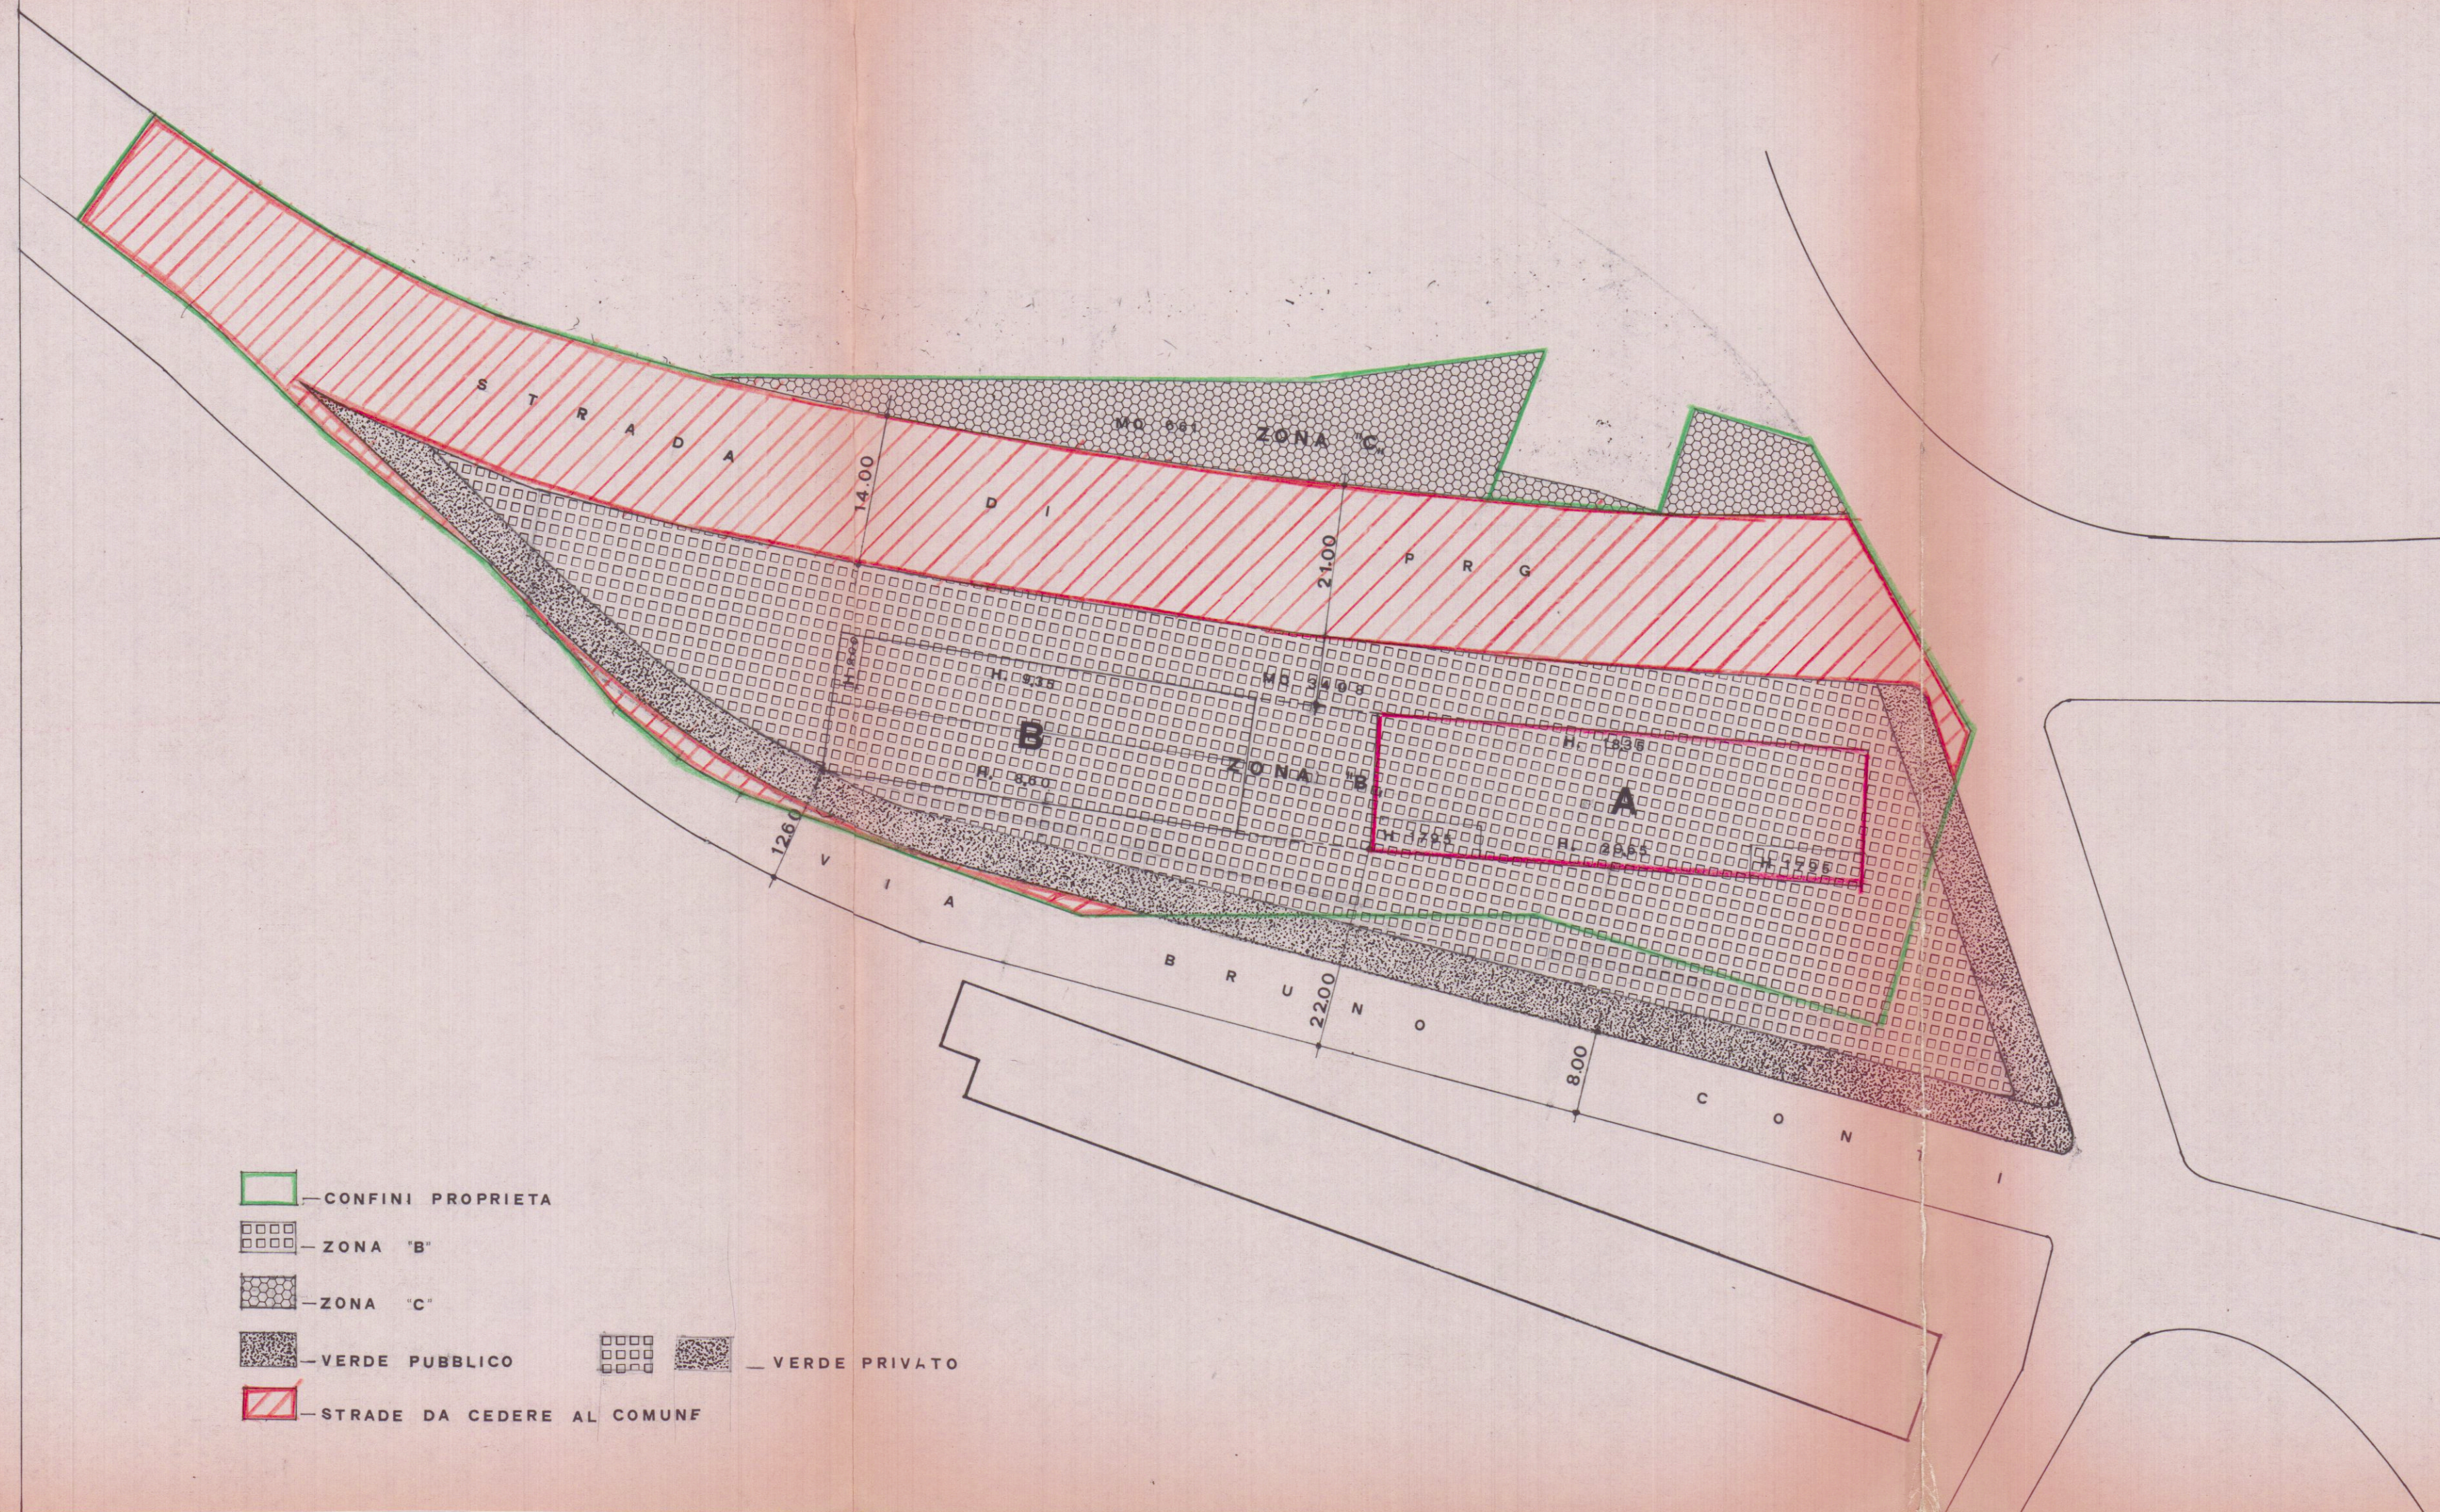

- CONFINI PROPRIETA
- ZONA "B"
- ZONA "C"
- VERDE PUBBLICO
- VERDE PRIVATO
- STRADE DA CEDERE AL COMUNE

INDICI DI FABBRICABILITA

P.R.G. PROGETTO

ZONA "B"

Superficie	mq. 3.258,14=	mq. 3.258,14=
Superficie coperta	mq. 1.140,34= (35%).	mq. 1.139,14=
Volume edificabile	mc. 16.290,780=(I=5)	mc. 16.290,517=
Altezza massima	ml. 21=	ml. 20,65=

ZONA "C"

Superficie	mq. 666,50=	-
Superficie coperta	mq. 233,27= (35%).	-
Volume edificabile	mc. 3.332,500=(I=5)	-
Altezza massima	ml. 13,30=	-

PARCHEGGI

Privato	mq. 436,09= (1 mq/20mc)	mq. 436,09=
Negozi-uffici	mq. 1.524,46= (80% superf.)	mq. 1.672,72=
Visitatori (110 ab.)	mq. 275,00= (2,5 mq/ab.)	mq. 275,00=
Totale parcheggi	mq. 2.235,55=	mq. 2.383,81=

VERDE PRIVATO

(110 ab.)	mq. 550= (mq. 5/ab.)	mq. 1.243=
-----------	----------------------	------------