
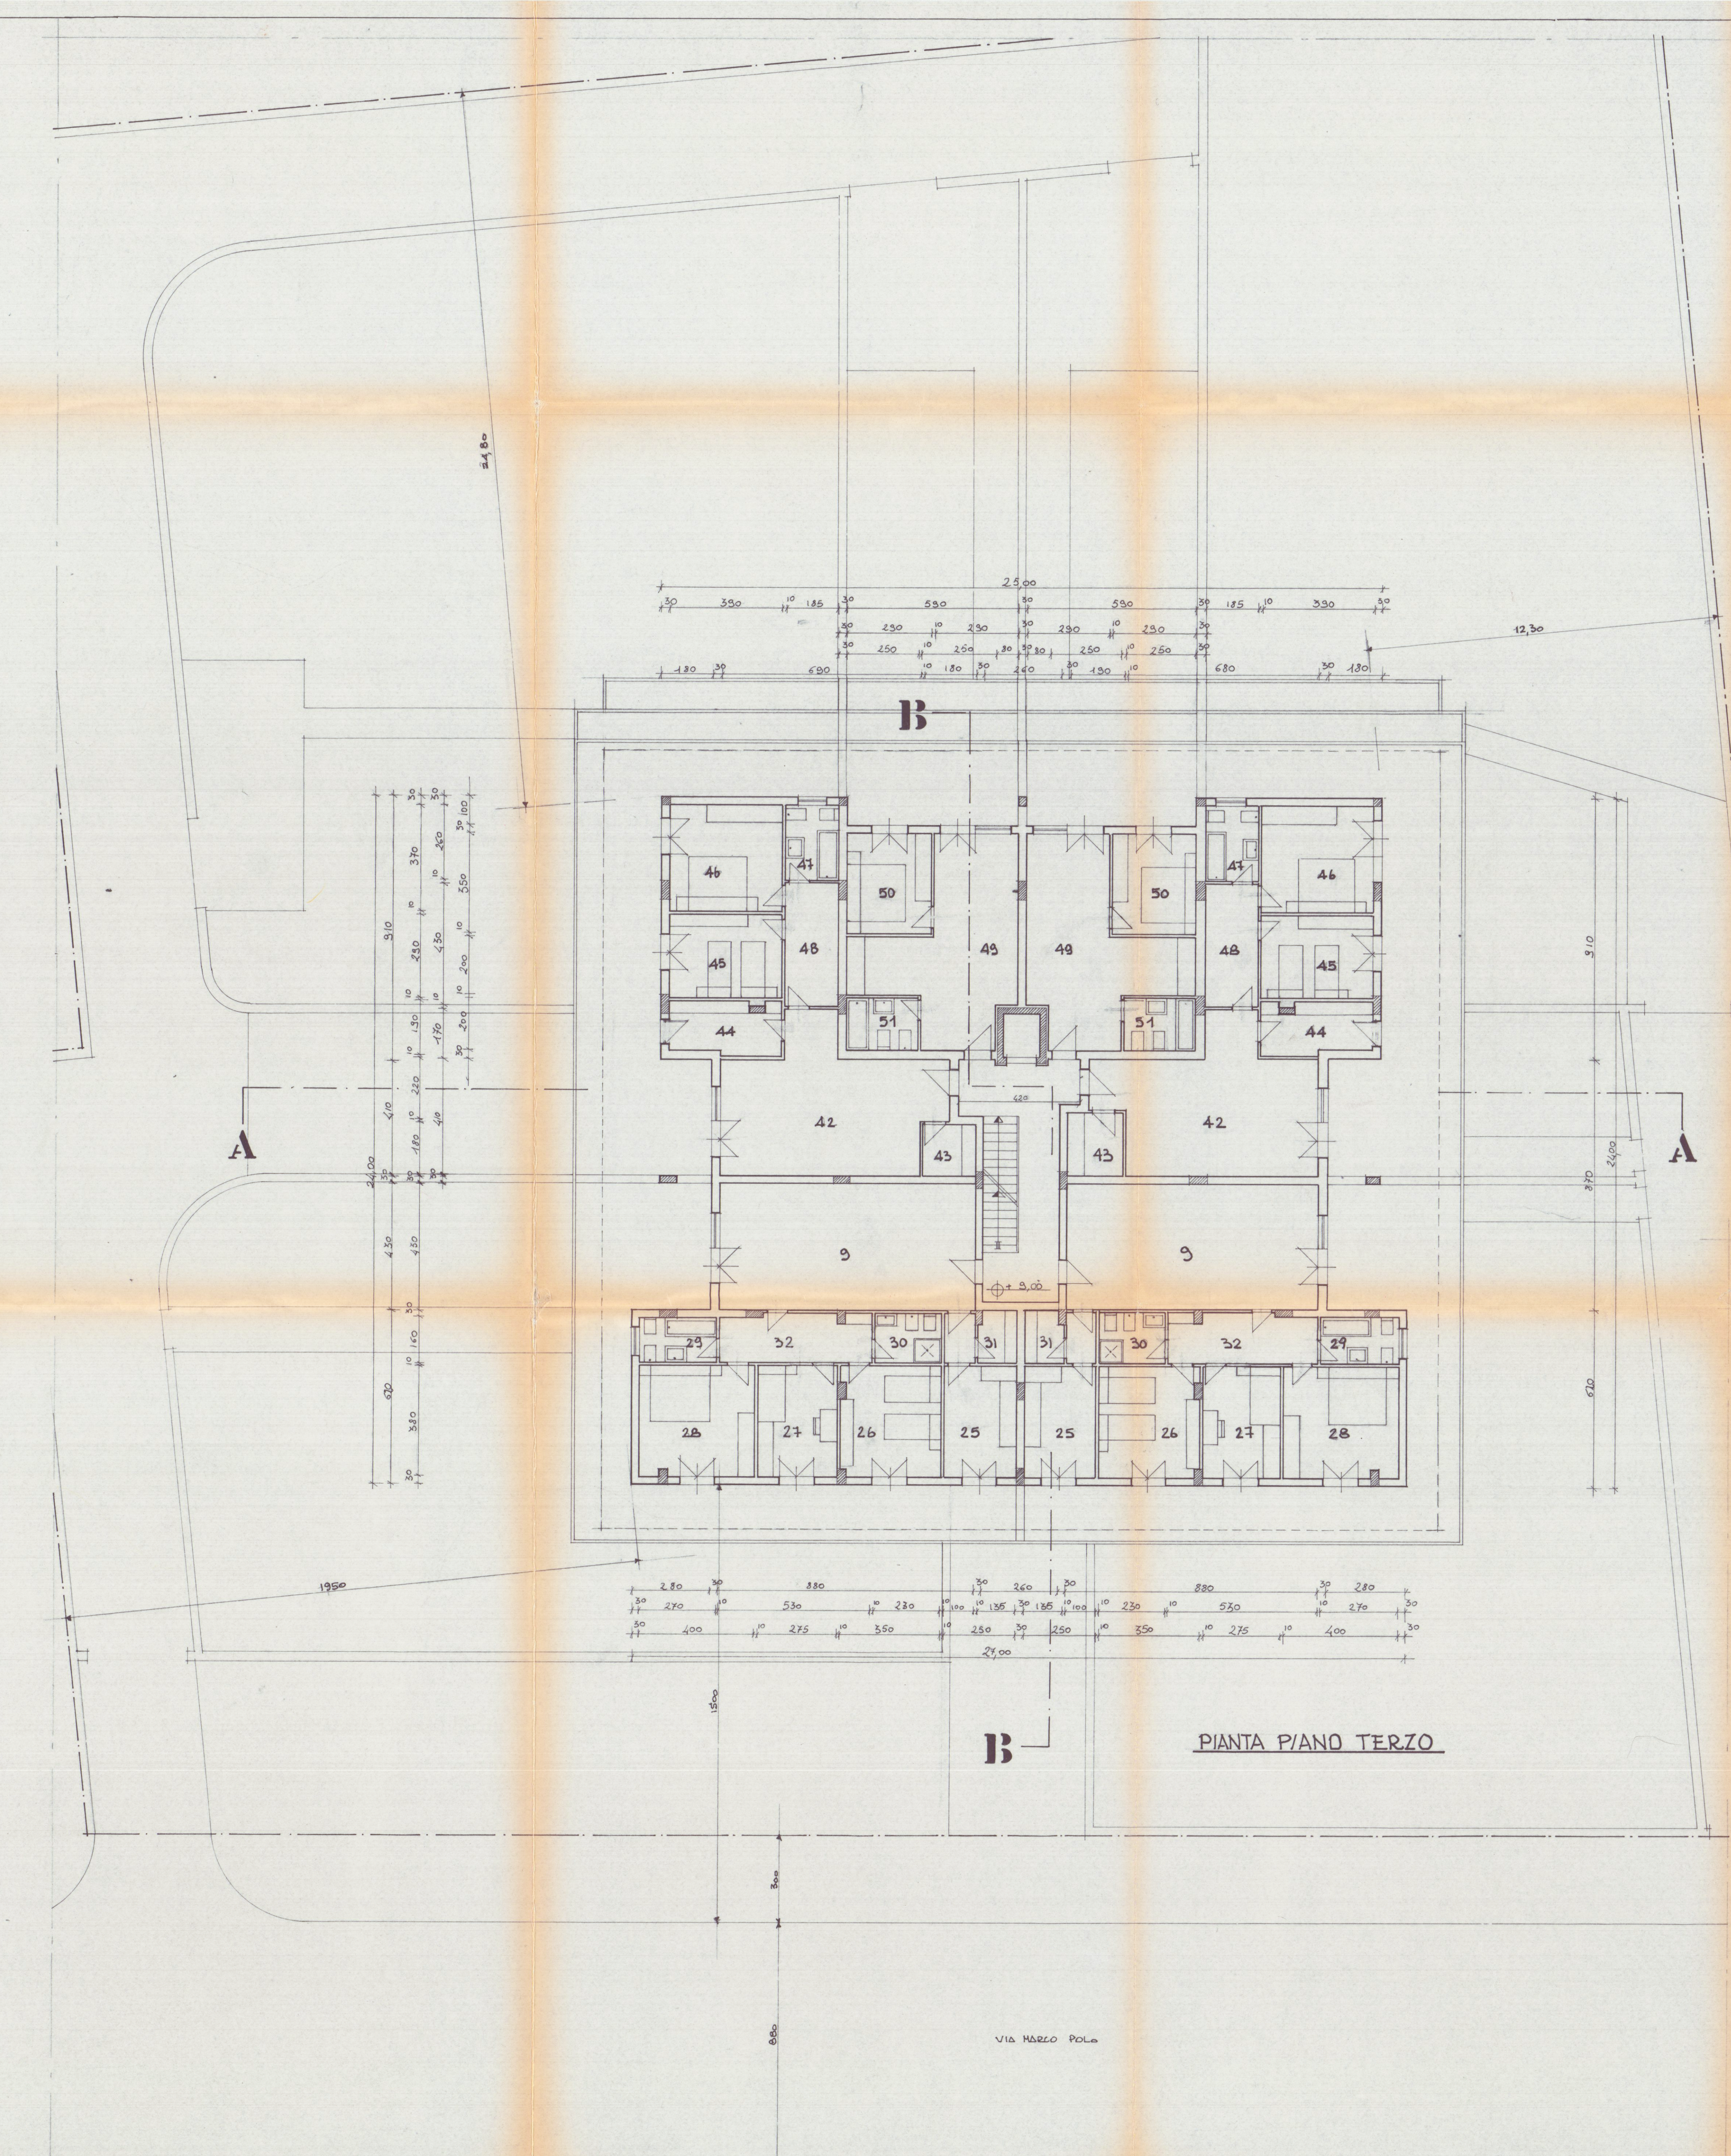
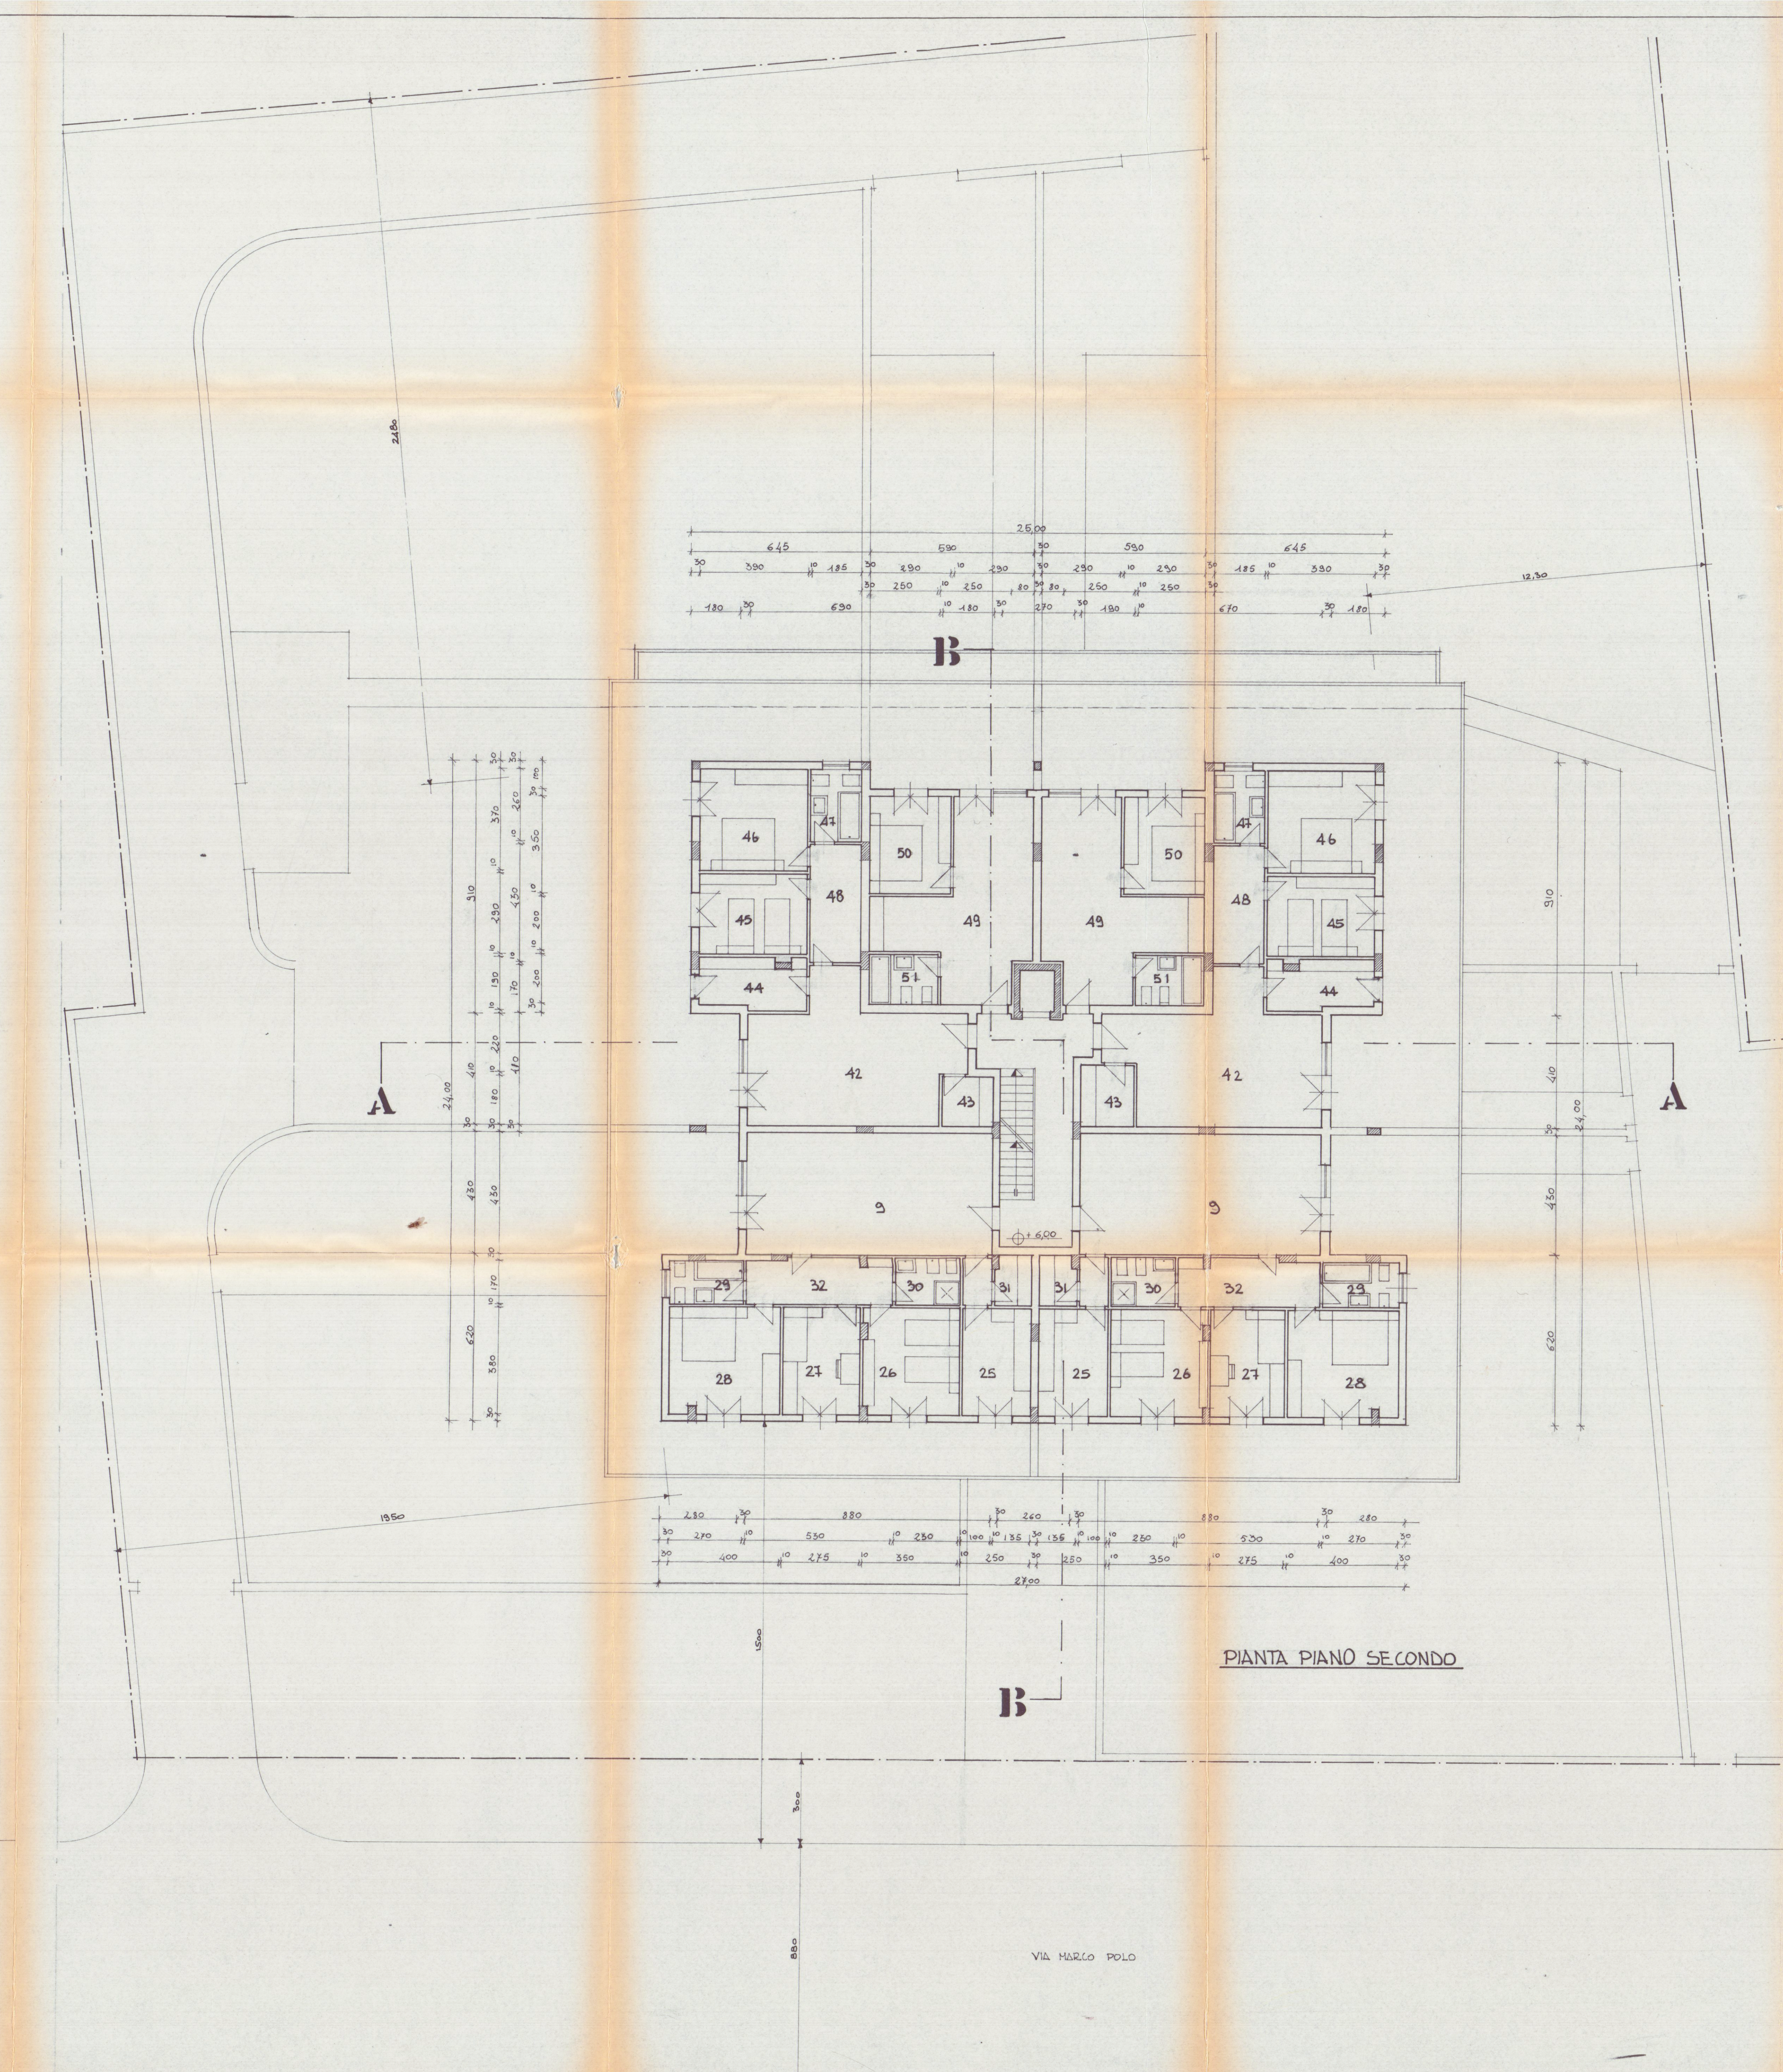


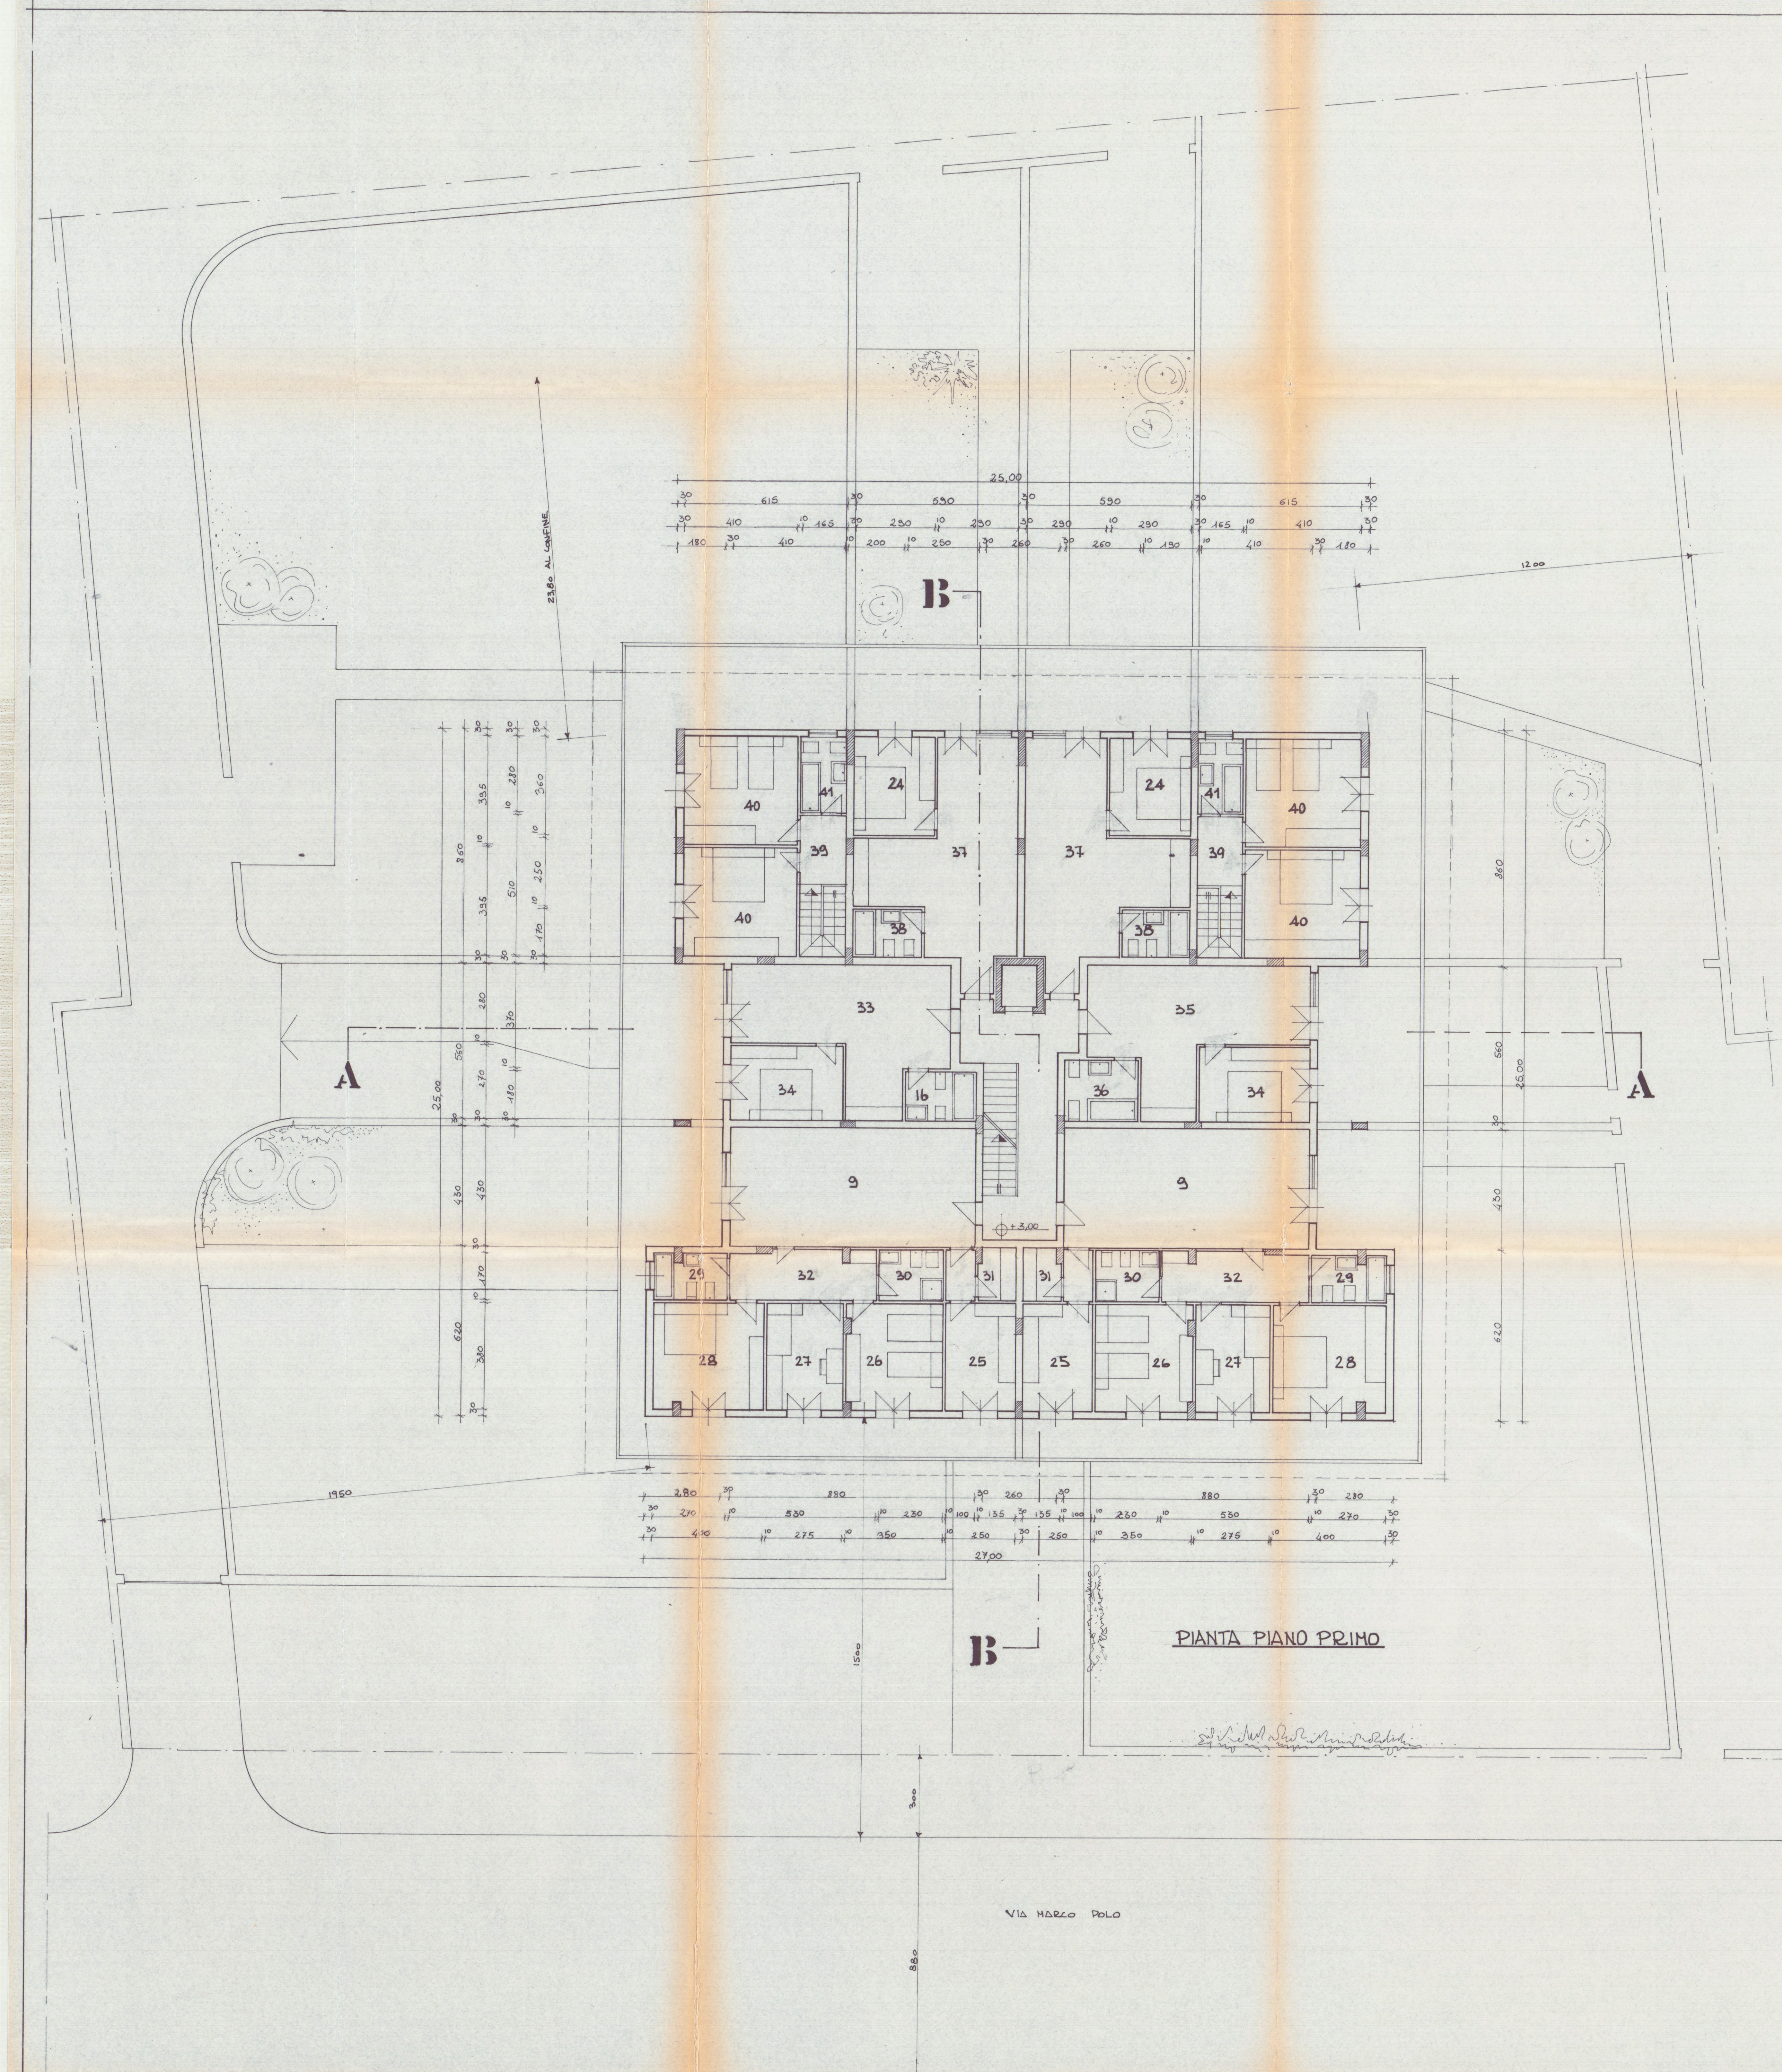

PIANTE: PIANO PRIMO - SECONDO - TERZO						
2° SOLUZIONE						
APPROVATO						
CONTINUITÀ IL TECNICO						
