

Progetto di modesto ampliamento di fabbricato in condominio
 in via Parma²⁴ Stato modificato.
 Sigg. proprietari: Condominio "Bellavista"

14 GEN 1980



RESPINTO

Calcolo superfici e volumi


Piano secondo

$$1) 21.80 \times 1.50 = mq. 32.70$$


$$mq. 32.70 \times 2.40 = mc. 78.48$$

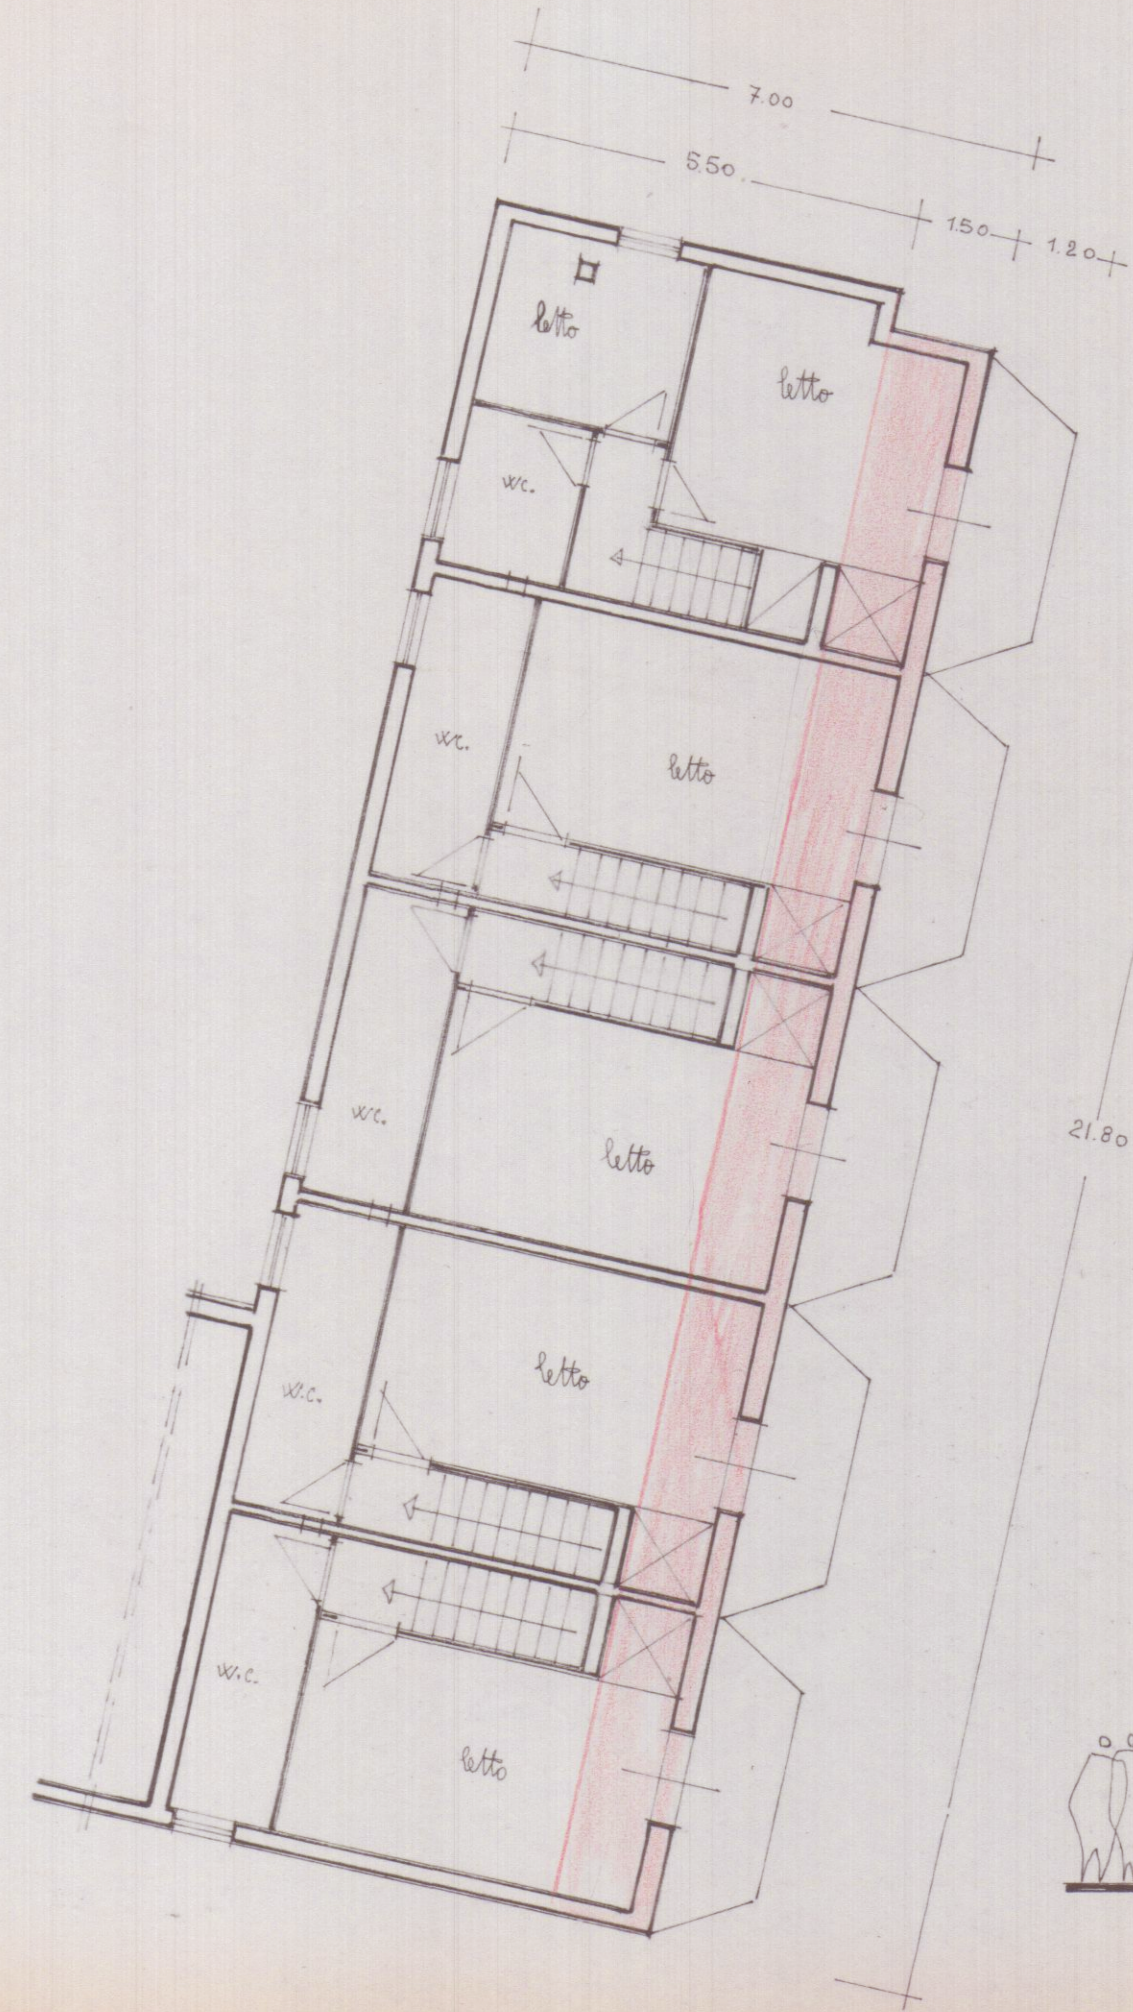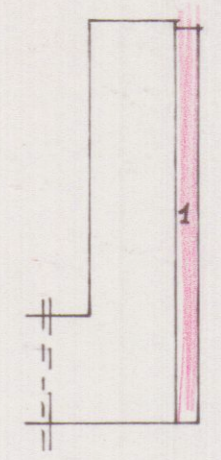


21.80

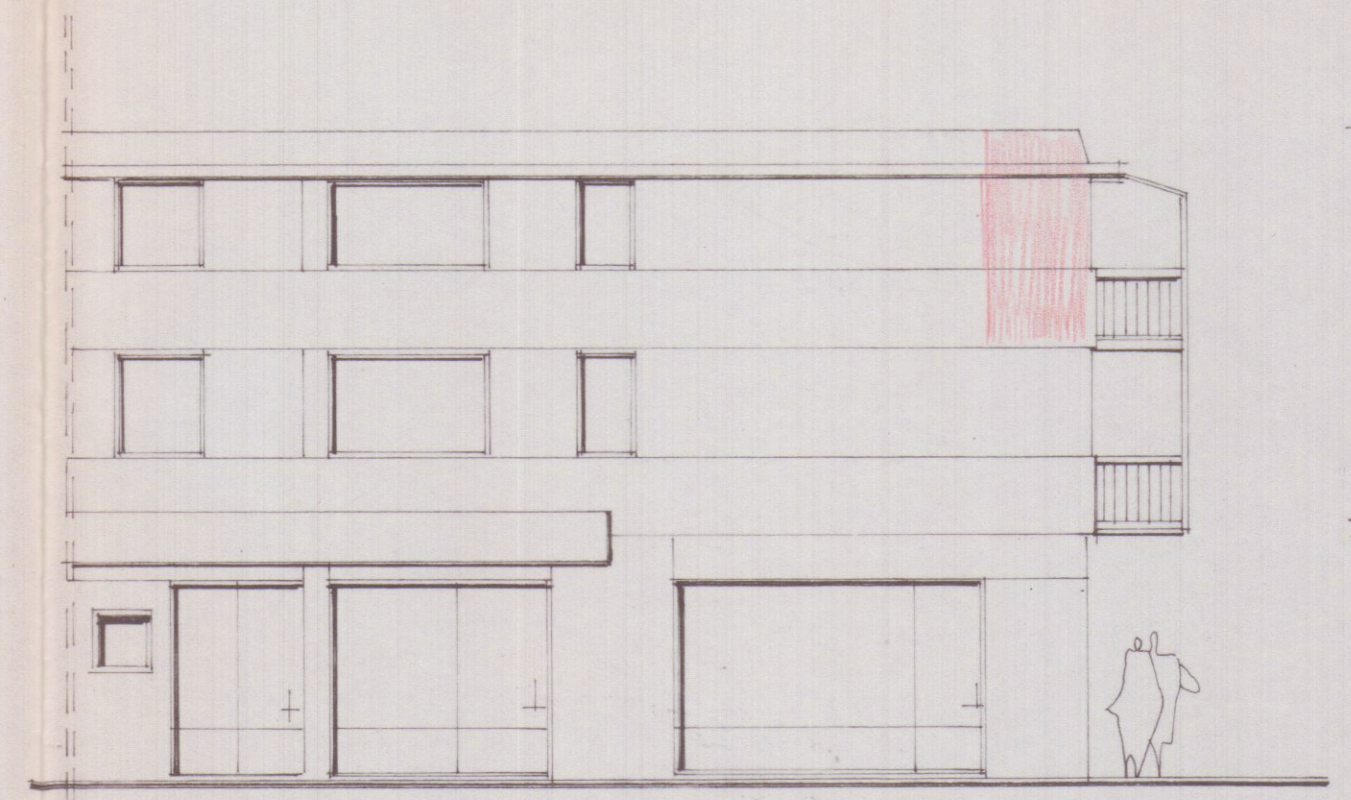


prospetto sud

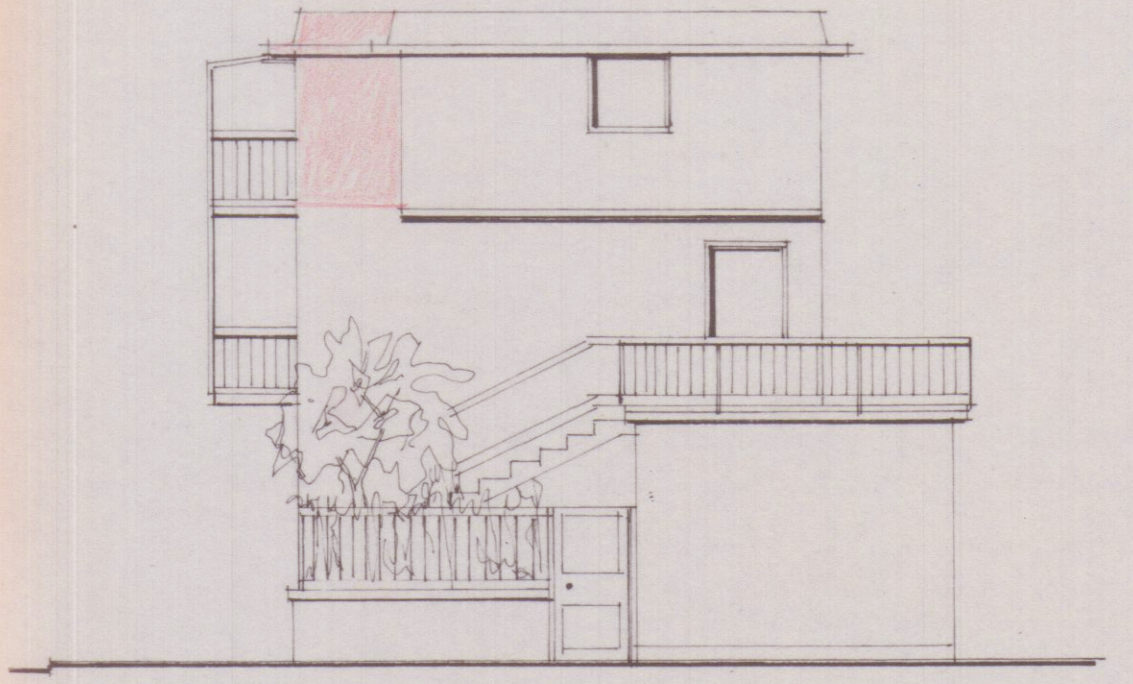

prospetto nord

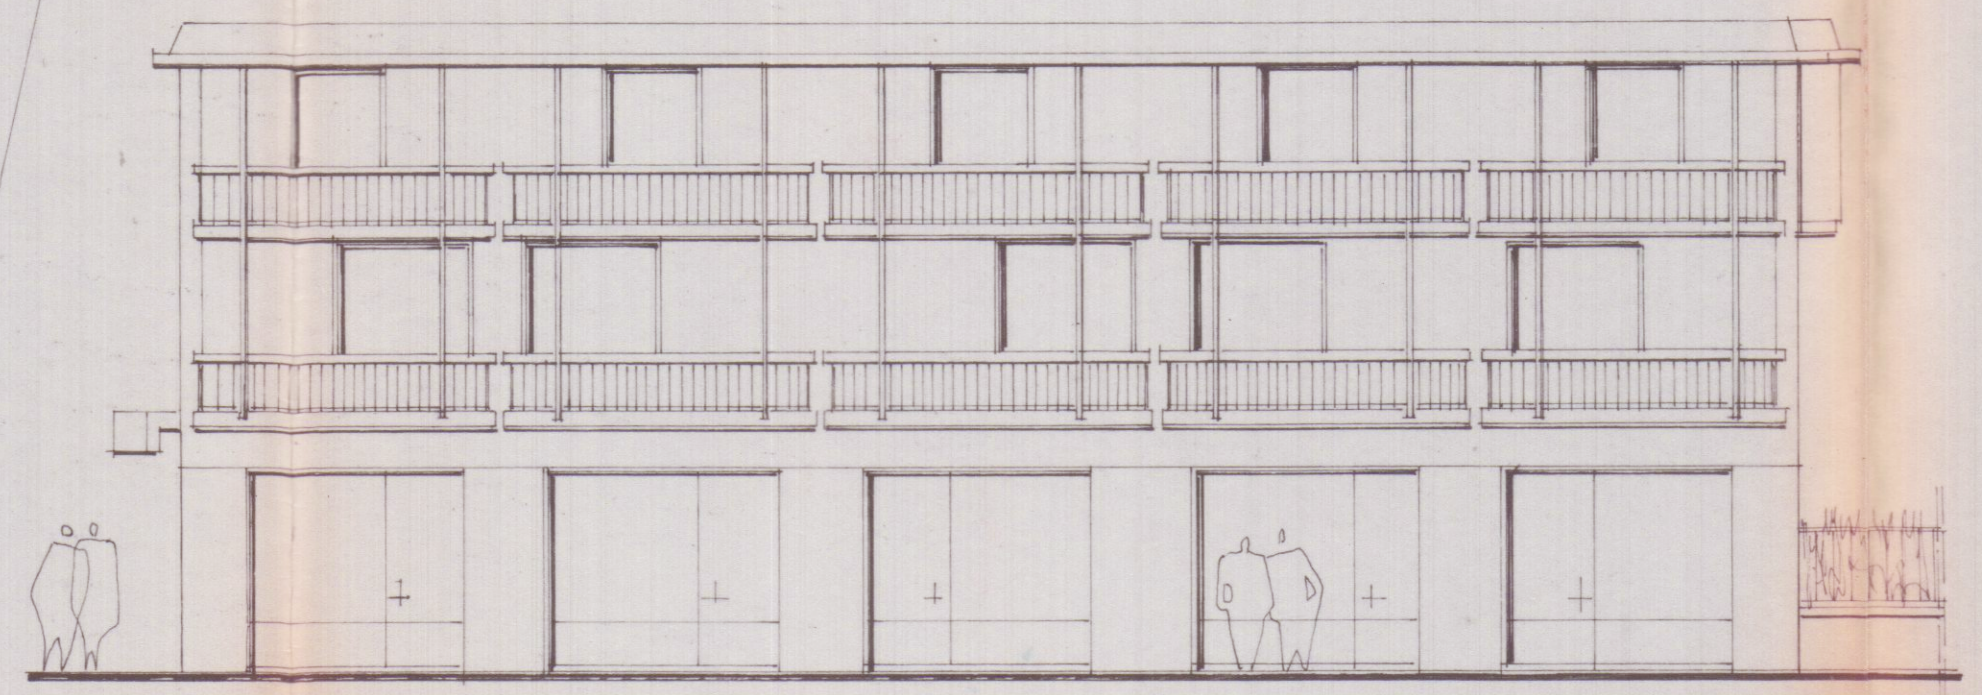

prospetto est

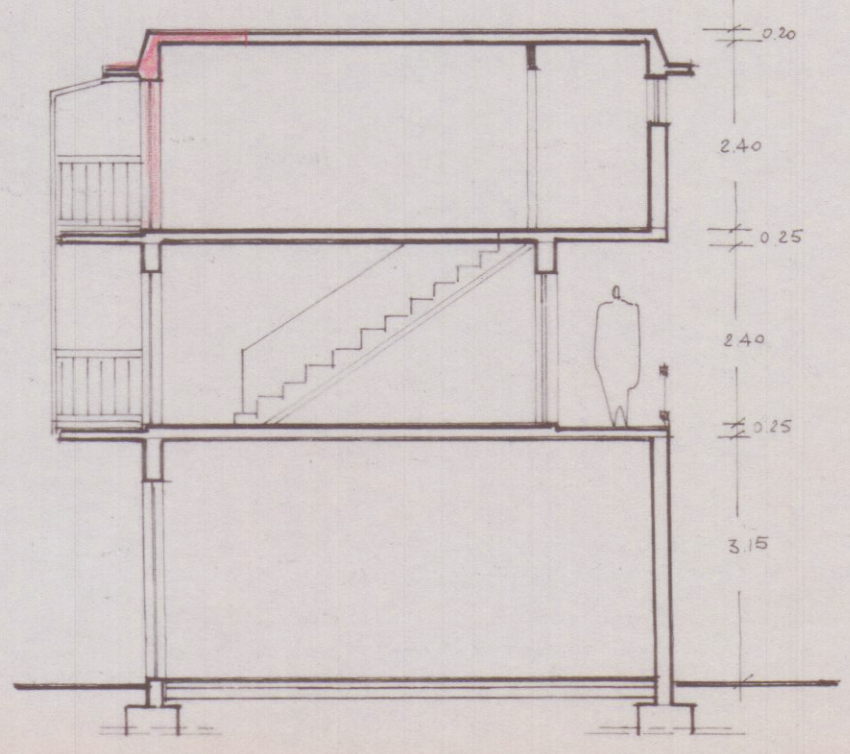

sezione