


VERIFICA PARAMETRI

N.T.A. DEL C.Z.I.A. E DELIB. N° 96 DEL 9.06.93 ART 9bis

LOTTO MINIMO	A	MQ. 2000
RAPPORTO DI COPERTA	Rc	0.15<Rc<0.50
SUPERFICIE A SPAZI DI MANOVRA	Sm	Sc/2
SUPERFICIE A PARCHEGGIO	P	V/40
SUPERFICIE A VERDE PRIVATO	Vp	V/40
ALTEZZA FABBRICATO	H	H <12.00 ML
DISTANZA CONFINI	D	D >=10 ML
DISTANZA STADA DI LOTIZZAZIONE	D	D >=20 ML


N° LOTTE	DITTE	LOTTO A >= MQ 2000	SUP. COPERTA Sc	RAP. COPERTURA Rc 0.15<Rc<0.50	H. FABBRICATO H <12.00 ML	VOLUME V	VERDE PRIVATO Vp >= V/40	PARCHEGGIO P >= V/40	SPAZI MANOVRA Sm >= Sc/2	STRADA CONSORTILE
1	S. C. C. MARMO A.r.l.	3507.60	830.00	0.24	8.00	6640.00	275.25	371.50	1651.65	379.20
2.1	S. C. C. MARMO A.r.l.	6181.94	1000.00	0.16	7.50	7500.00	326.10	391.50	4084.34	360.00
2.2	S. C. C. MARMO A.r.l.	6557.93	1862.95	0.28	7.50	13734.13	359.35	393.00	3222.64	719.99
2.3	S. C. C. MARMO A.r.l.	3636.60	1026.78	0.28	7.50	7700.85	262.34	304.73	1333.09	709.66
2.4	S. C. C. MARMO A.r.l.	2958.00	1277.04	0.43	7.50	9577.80	241.89	241.97	891.10	306.00
2.5	S. C. C. MARMO A.r.l.	5701.40	1457.65	0.26	8.50	12645.02	344.74	430.77	2202.98	1235.26
3	S. C. C. MARMO A.r.l.	7374.26	1180.00	0.16	8.00	9440.00	692.80	344.25	4701.55	364.80
4.1	S. C. C. MARMO A.r.l.	2866.35	450.00	0.16	8.00	3600.00	102.87	211.25	1869.43	232.80
4.2	S. C. C. MARMO A.r.l.	3339.87	600.00	0.18	8.00	4500.00	191.64	251.15	2007.80	289.20
5	S. C. C. MARMO A.r.l.	3597.63	600.00	0.17	8.00	4500.00	232.47	289.50	2138.46	337.20
6.1	S. C. C. MARMO A.r.l.	2104.11	499.80	0.23	7.50	3748.50	131.05	265.00	1004.80	203.40
6.2	S. C. C. MARMO A.r.l.	2094.80	600.00	0.29	7.50	4500.00	130.15	257.50	847.75	209.40
TOTALI		49900.49	11414.22				3381.65	3752.12	26005.59	5346.91

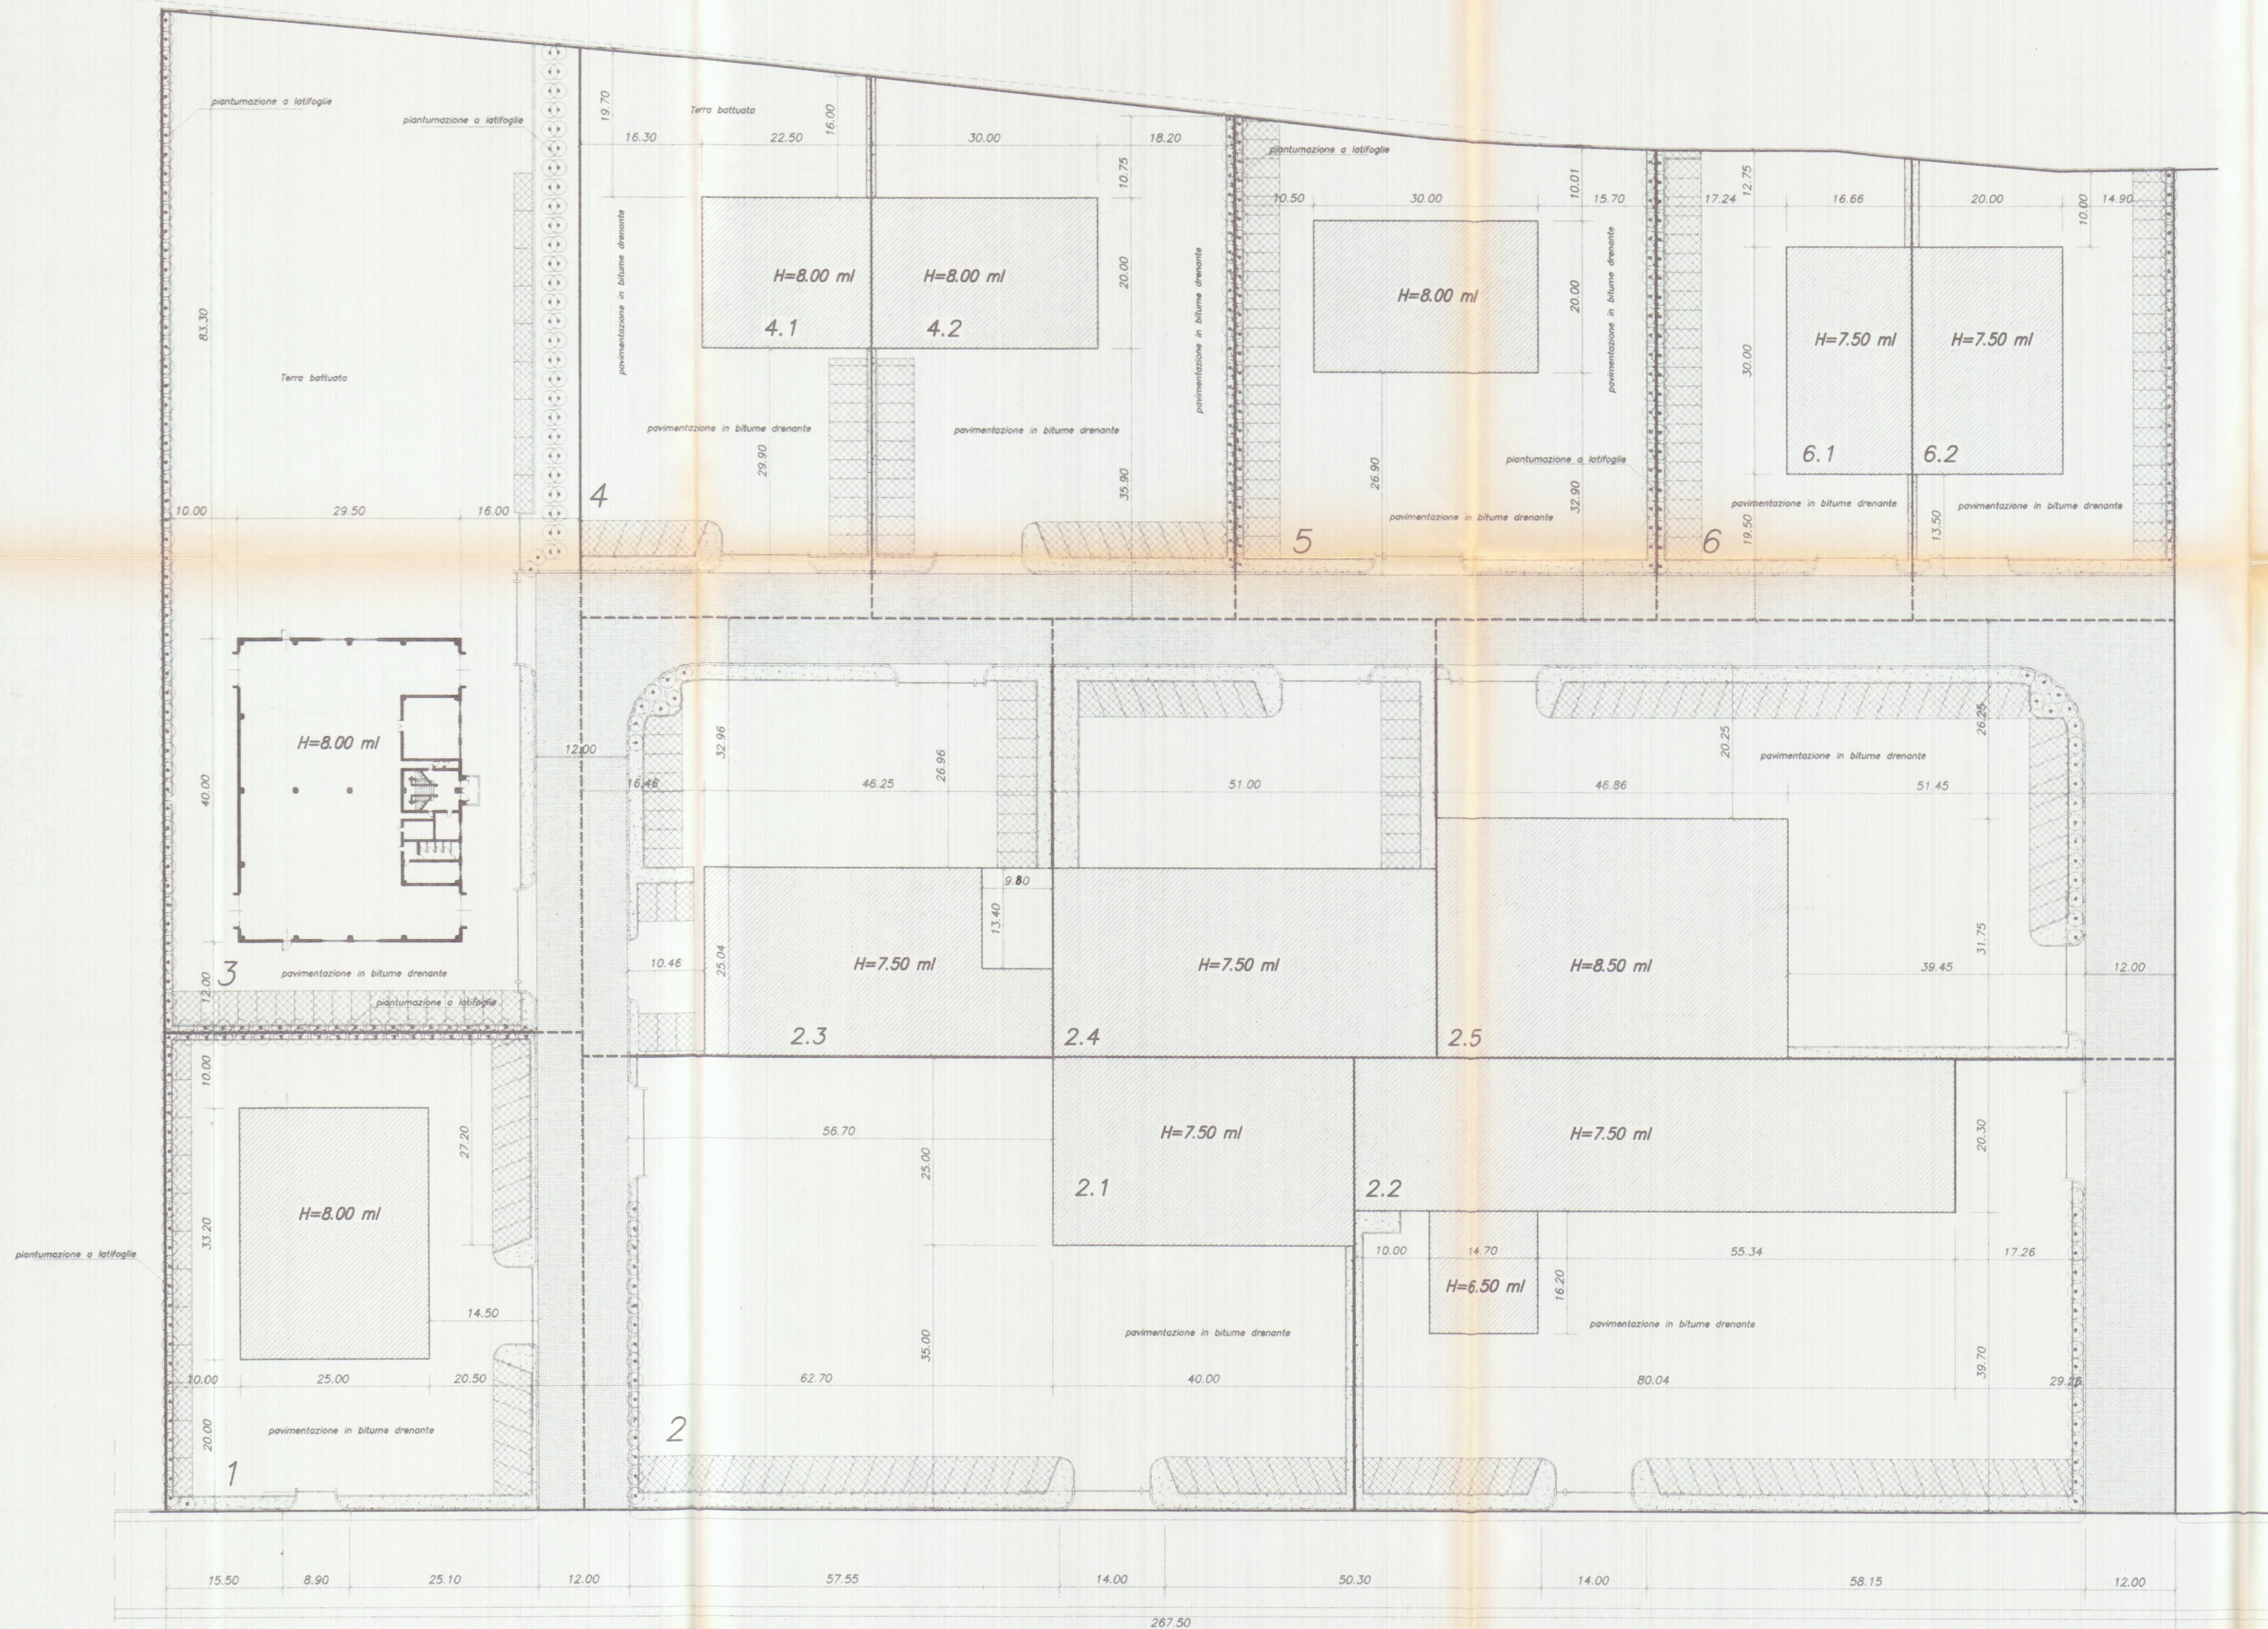

LEGENDA

- Sagoma Capannone
- Superficie a Parcheggio
- Superficie a Verde Privato
- Superficie a Spazi di Manovra

10/8/98 Marchetti

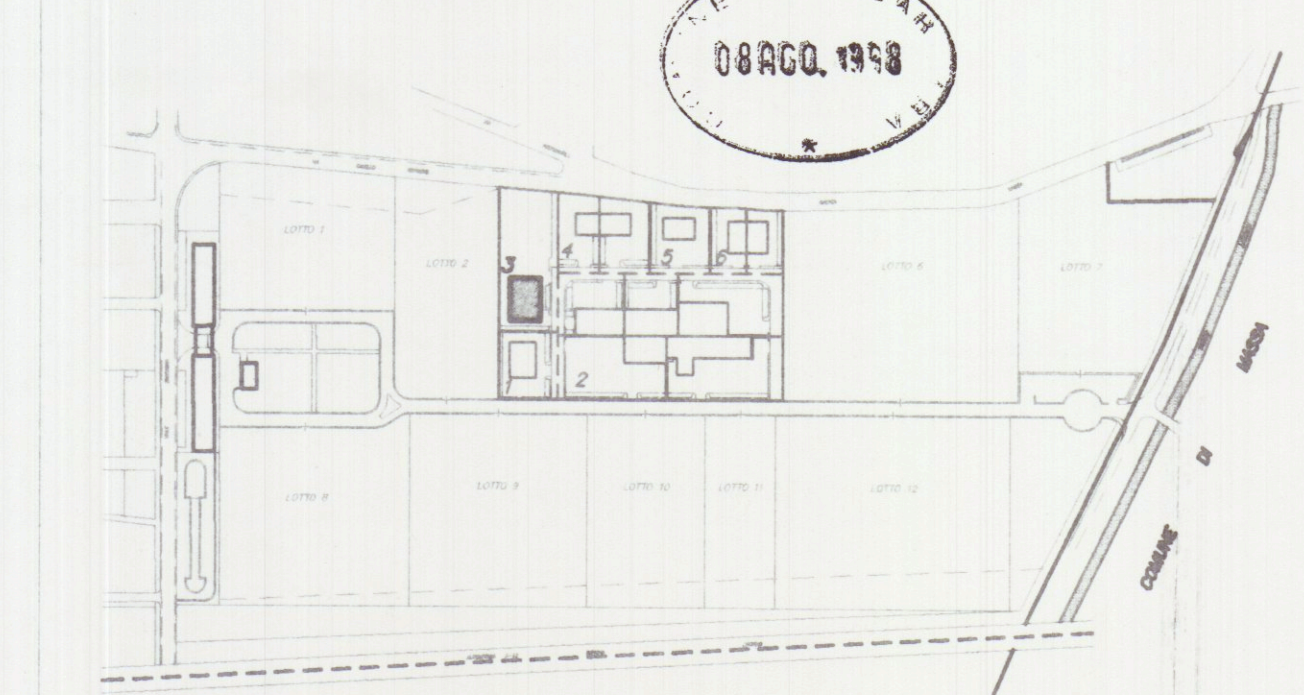

Planimetria di riferimento

PROGETTAZIONE: Studio Tecnico ing. Giuseppe FRUZZETTI
 COMMITTENTE: Società Cooperativa Consortile MARMO a.r.l.

PROPRIETÀ:	Società Cooperativa Consortile MARMO a.r.l.
OGGETTO:	Progetto di capannoni industriali Lotto 3
TITOLO:	PARAMETRI URBANISTICI ED INDICI DI INTERVENTO
SCALA:	1:500
FOLIO:	1