


TECNICO:
Geom. DEL GROSSO ROBERTO
Via Campo d'Appio 32
54033 Carrara (MS)

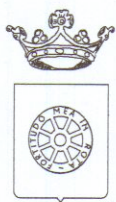

Provincia di Massa Carrara
Comune di Carrara

PROPRIETA':
Pierluigi Tedeschi
Via Centrale n.24
54033 Fossola (MS)

UBICAZIONE:
Comune di Carrara (MS), Loc. Fossola Via Centrale 24



DESCRIZIONE OPERA:
Variante tardiva alla D.I.A. n°79/2009 del
19.03.09

Tavola:
U


OGGETTO:
Planimetrie - Scala 1:100

Stato Legittimato
Stato Variato
Stato Raffronto

Firma:

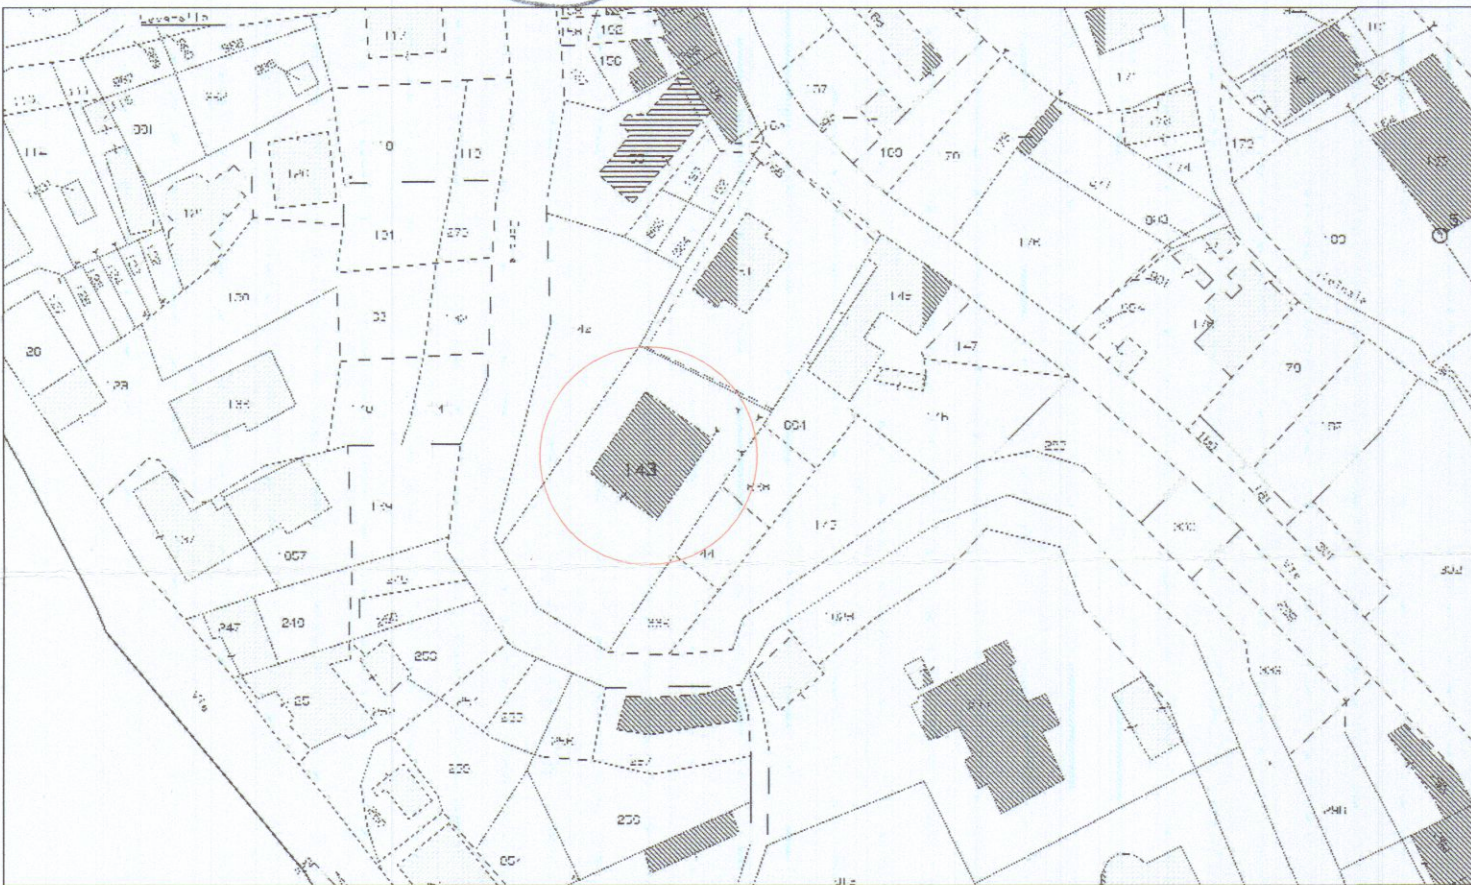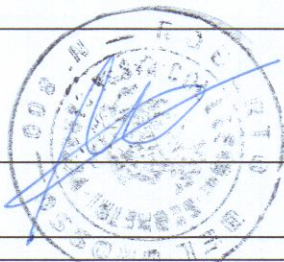


STRALCIO CATASTALE
foglio 51 - mappali 143 - sub 1

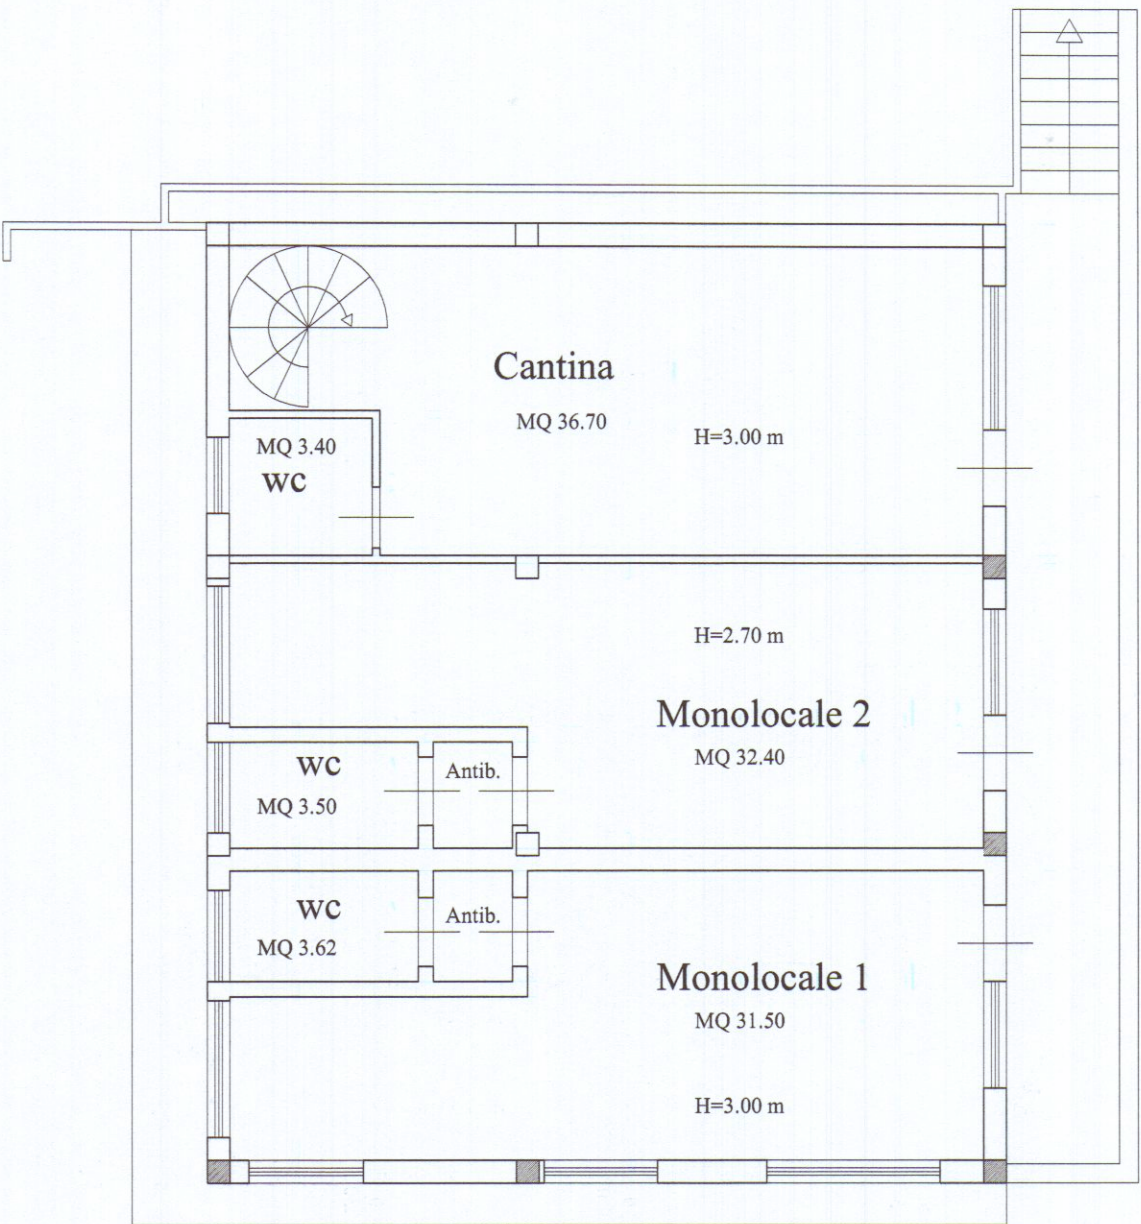

PIANO SEMINTERRATO

RAPPORTO D'ILLUMINAZIONE			
	SUP.LOC.	SUP.FIN.	S.FIN/S.LOC. x0,125
MONOLOCALE 1	31.50	10.06	0,32
WC (1)	3.50	0.96	0.274
MONOLOCALE 2	32.40	5.82	0,17
WC (2)	3.62	0.96	0.265


Stato legittimato
da D.I.A. n. 79/09

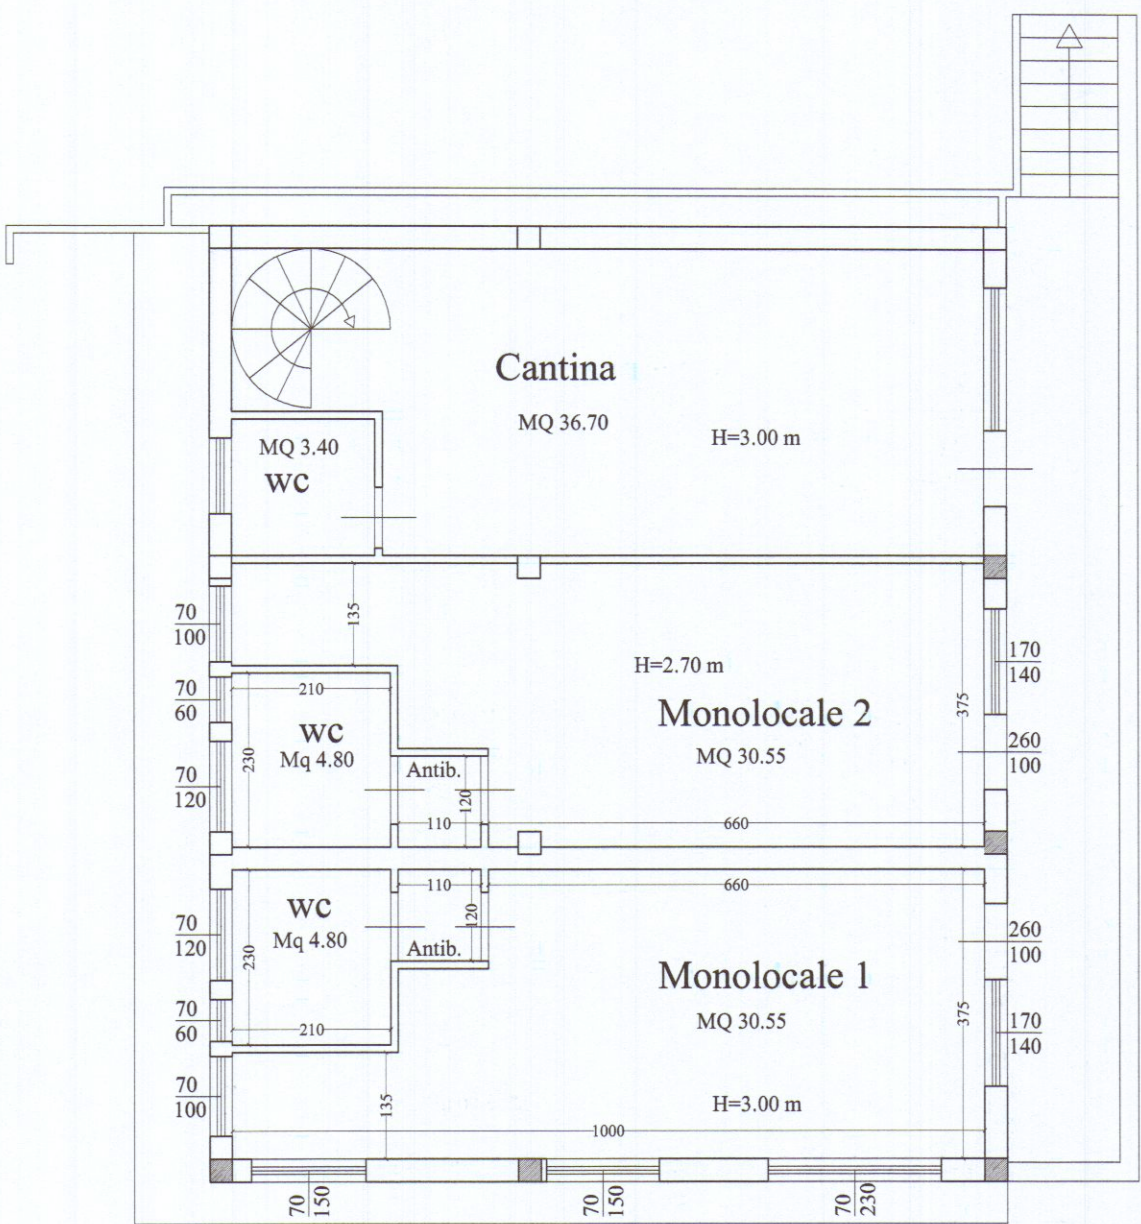


PIANO SEMINTERRATO

RAPPORTO D'ILLUMINAZIONE			
	SUP.LOC.	SUP.FIN.	S.FIN/S.LOC. x0,125
MONOLOCALE 1	30.55	9.39	0,30
WC (1)	4.80	1.26	0.265
MONOLOCALE 2	30.55	5.68	0,18
WC (2)	4.80	1.26	0.265

Stato Variato

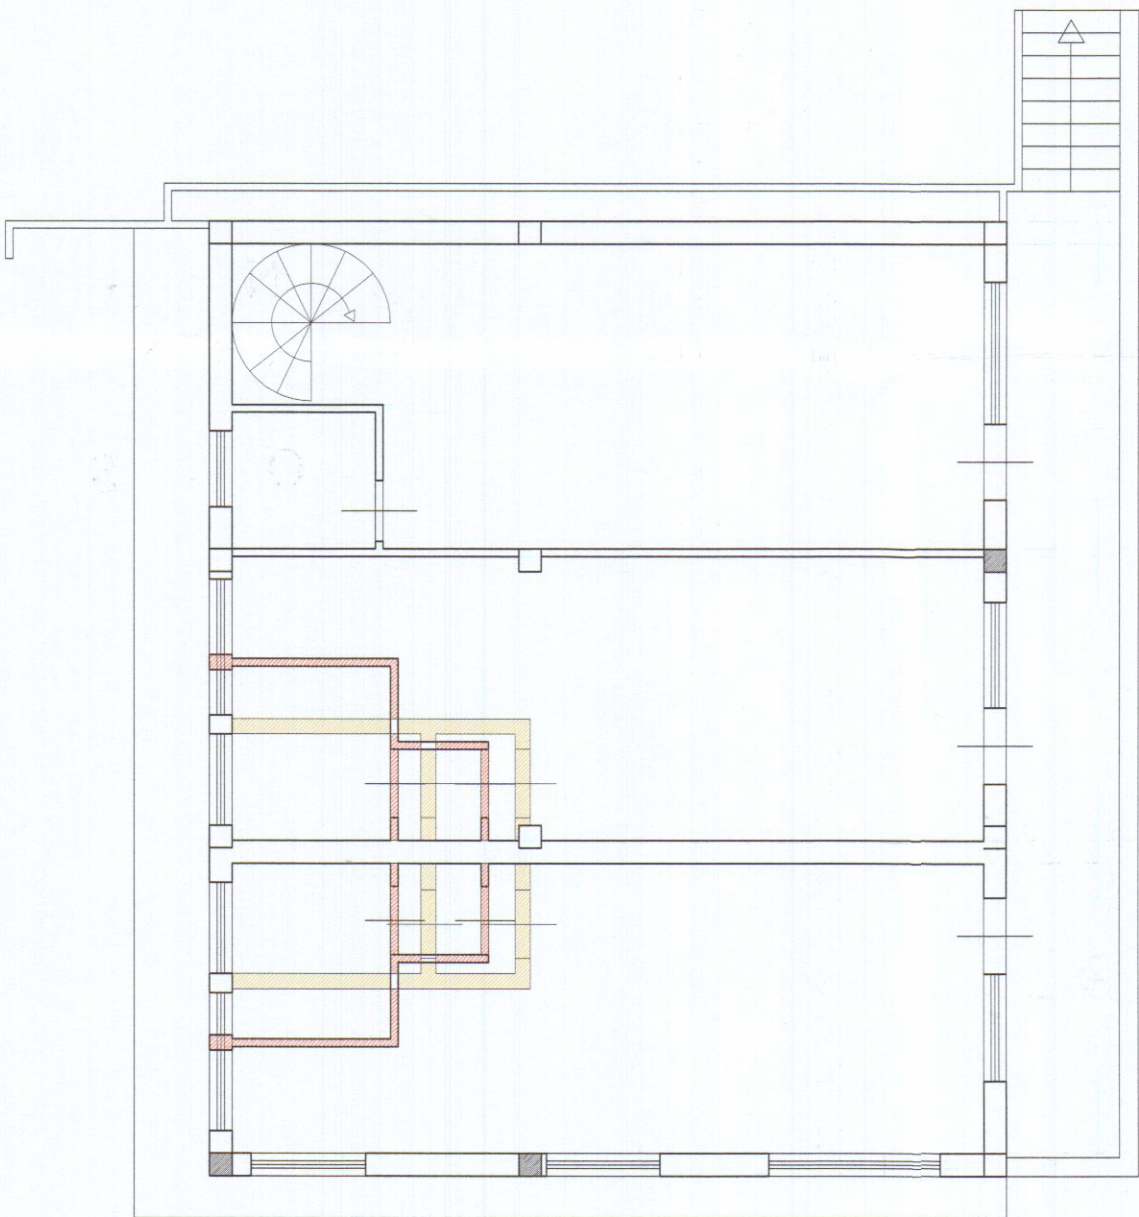

PIANO SEMINTERRATO

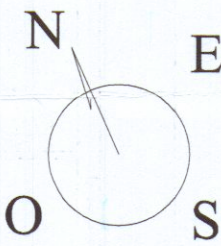

Stato Raffronto