



UFFICIO TECNICO ERARIALE di

Comune di CARRARA Sez. Cens. A

Allegato a nota di voltura N°

dell'anno


Estratto di mappa che si rilascia esclusivamente a scopo di frazionamento a termini dell'articolo 57 del Testo Unico delle leggi sul Nuovo Catasto Terreni, modificato dall'art. 1 della legge 17 agosto 1941, n° 1043; soggetto ai soli diritti di disegno (tributi speciali) ai sensi del D. L. 11 maggio 1947, n° 378 e successive modificazioni.

Il 19

PREZZO
di
VENDITA
L. 20

INGEGNERE CAPO ERARIALE

4

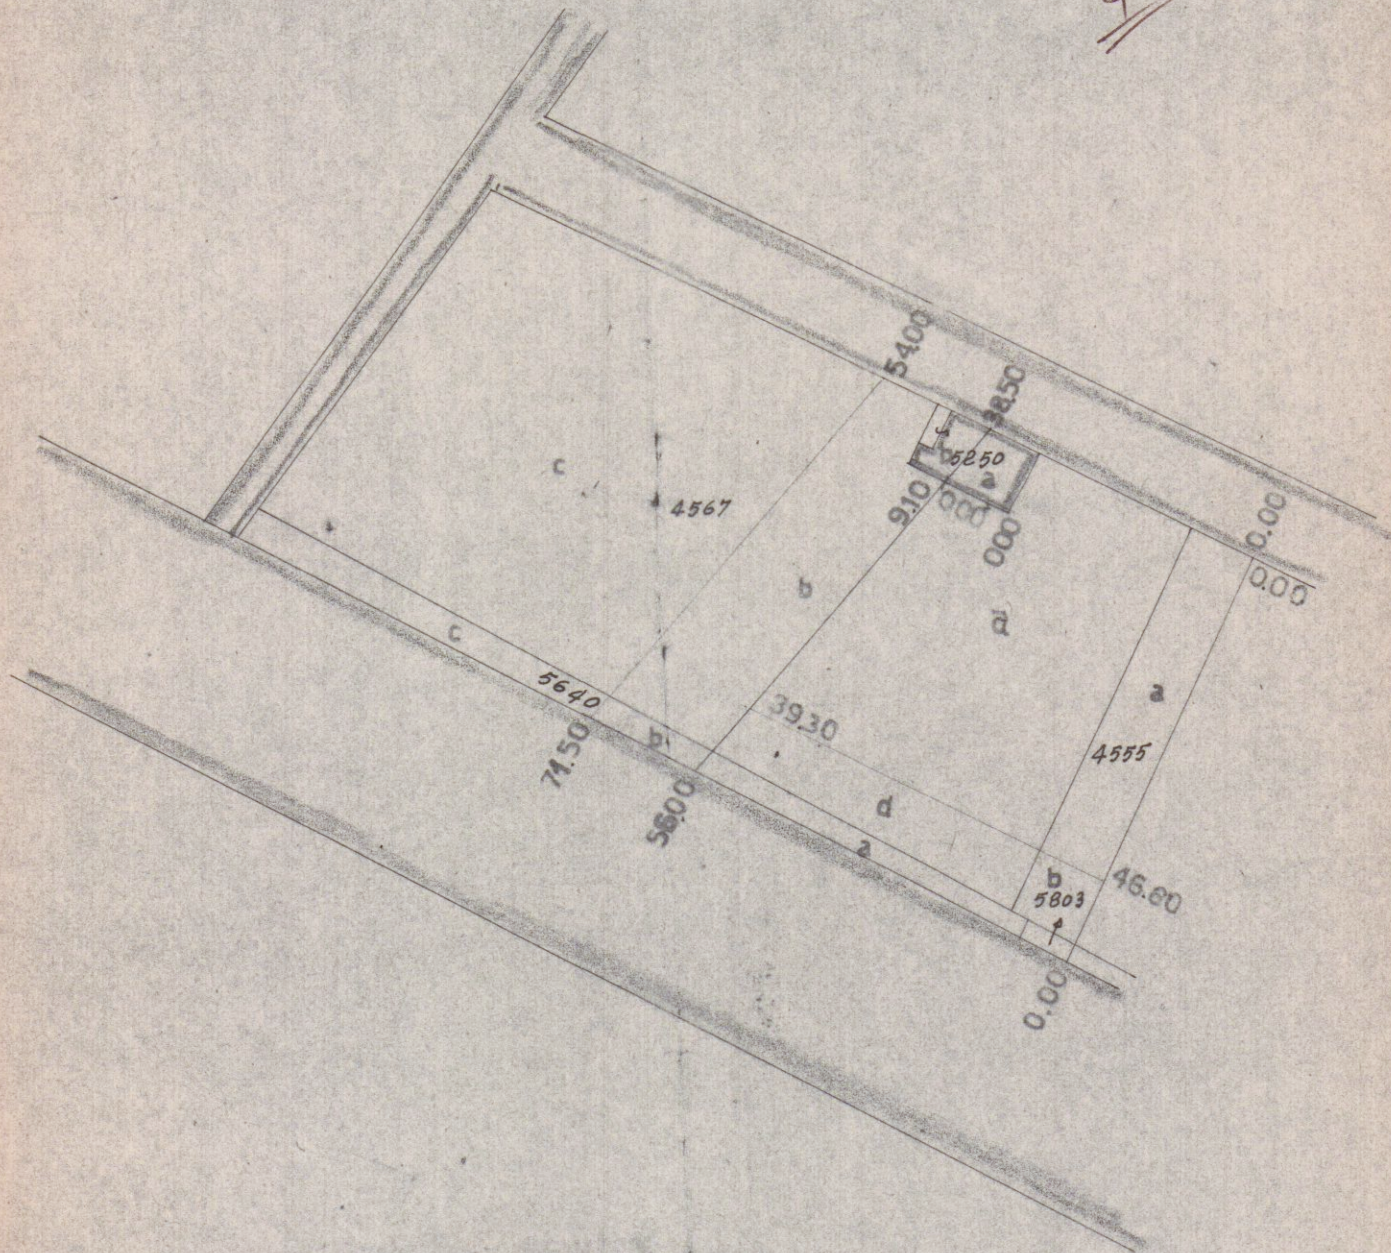

300
50
150
90
540

Scala 1:1000

PARTICELLE DA FRAZIONARE

SEZIONE	FOGLIO	NUMERO		TARIFFA		QUALITÀ	Classe Simboli di deduzione	SUPERFICIE			REDDITO	
		Princ.	Sub.	Reddito dominiale	Reddito agrario			Ha.	a.	ca.	Dominiale	Agrario
4	81	4555		21	3	Incolto produttivo	1	526	110	16		
		4567				"	1	5710	1199	170		
		5640		-	-	" sterile		384	-	-		
		5803		-	-	"		12	-	-		
		5250		-	-	Fabbricato Urbano		120	-	-		

RISULTATO DEL FRAZIONAMENTO

FOGLIO	NUMERI		SUPERFICIE		REDDITO		DITTA DA INTESTARSI			
	Provvisori		Definitivi		Ha.	a.		ca.	Dominicale	Agrario
	Princ.	Sub.	Princ.	Sub.						
81	4567	a			16	47		346	049	DITTA INTESTATA
		b			7	93		167	024	AI COMUNE DI CARRARA
		c			29	10		611	086	DITTA INTESTATA
		d			3	60		075	011	DITTA INTESTATA
					57	10		1199	170	
81	5640	a			1	45				DITTA INTESTATA
		b			0	54				AI COMUNE DI CARRARA
		c			1	85				DITTA INTESTATA
					3	84				
81	5250	a			0	50				DITTA INTESTATA
		b			0	70				AI COMUNE DI CARRARA
					1	20				
81	4555	a			4	38		092		DITTA INTESTATA
		b			0	88		018		AI COMUNE DI CARRARA
					52	6		110		
	5803				12					AI COMUNE DI CARRARA


Il presente tipo è stato eseguito dal sottoscritto in base ai rilievi sul luogo.

CARRARA

Il

9

MAGGIO

1968

IL PERITO Per. FRANCO HARDINI

Iscritto all'albo della Provincia di MASSA-CARRARA

LE PARTI O I LORO DELEGATI

Riconosciuta regolare la ripartizione della superficie e dei redditi.

Il

19

IL CAPO SEZIONE

Verificato in campagna e

IL TECNICO ERARIALE

Il

19

V° L'INGEGNERE CAPO ERARIALE