




SEZIONE A-A

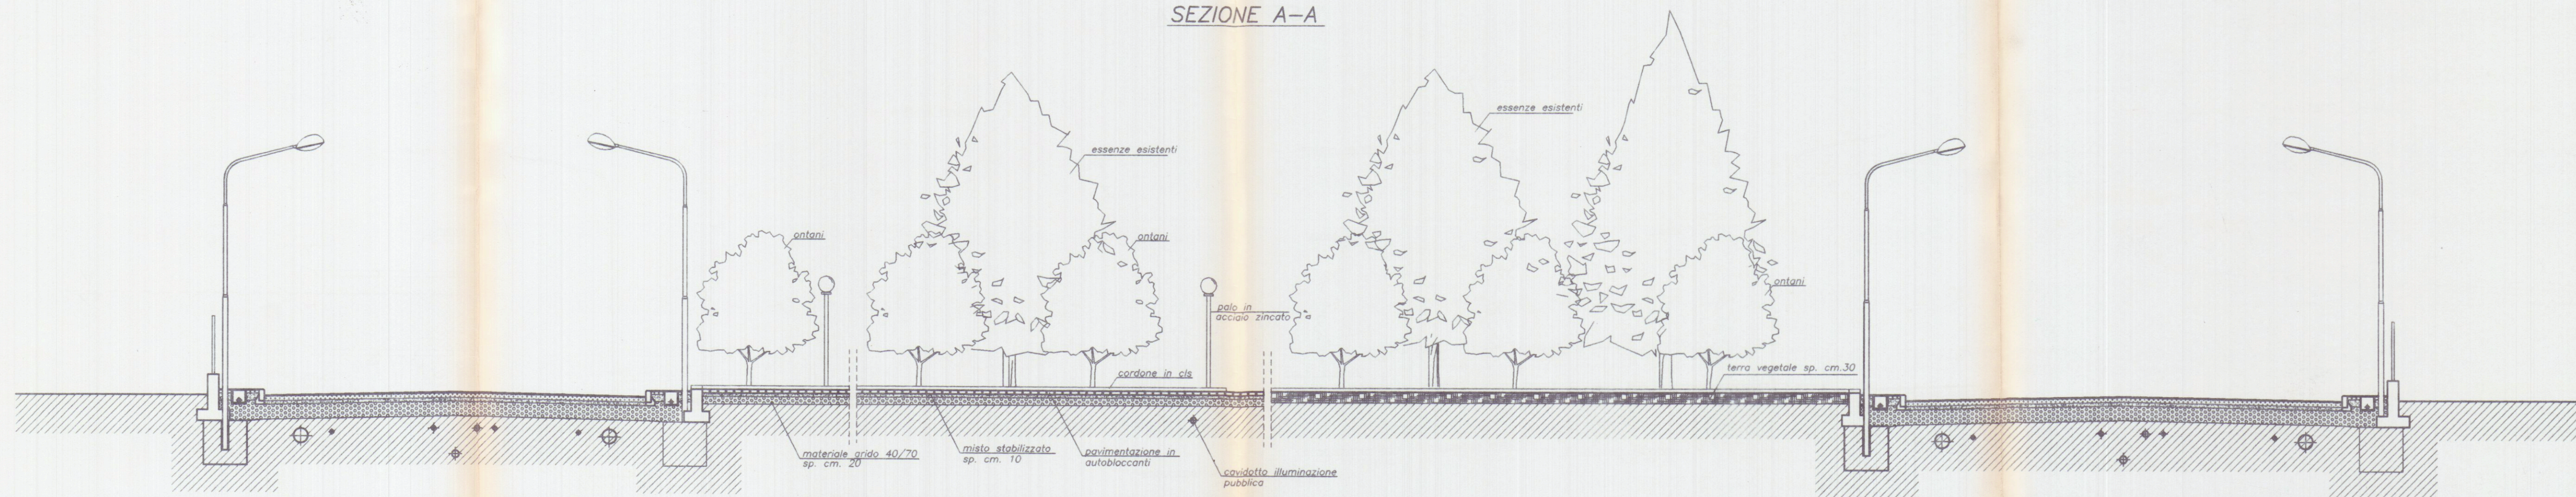

PIANTA SISTEMAZIONE

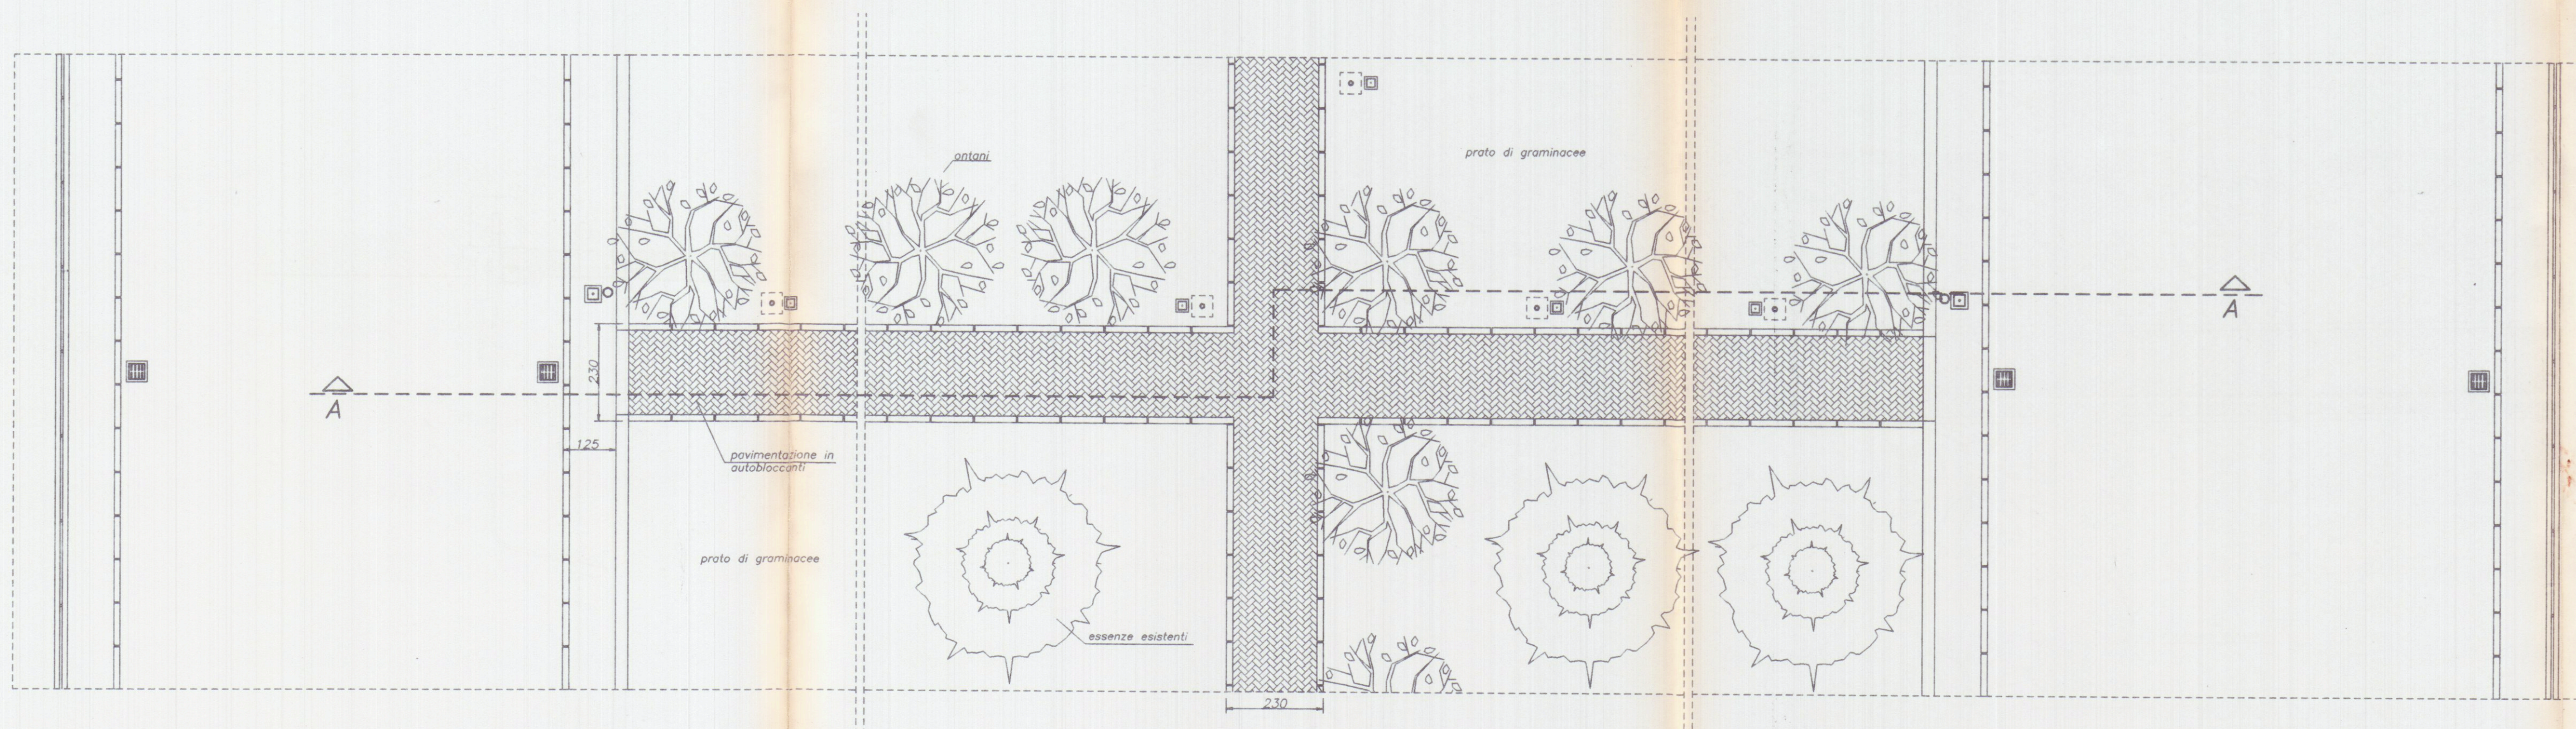

26.1.98 Marchetti

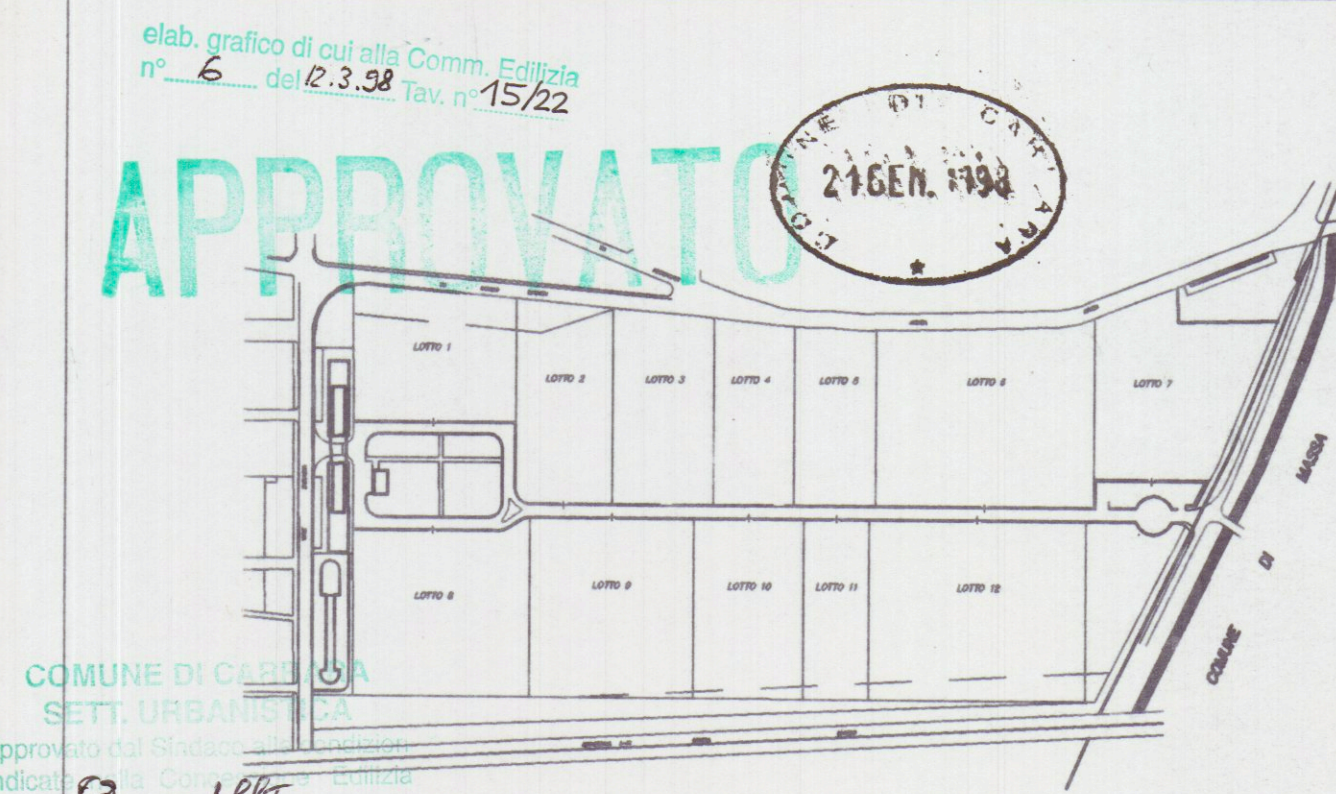

COMUNE DI CARRARA
SETT. URBANISMA
Approvato dal Sindaco
Indirizzo: ...
n° ...
elab. grafico di cui alla Comm. Edilizia
n° ... del 2.3.98 Tav. n° 15/22

Marchetti Comune di Carrara Foglio 99-105
Dott. Ing. GIUSEPPE FRUZZETTI
Cod. Fisc. Finz-GPP 46921 - 8-2s

PROGETTAZIONE:
Studio Tecnico Ing. Giuseppe FRUZZETTI

COMMITTENTE:
ASI Agenzia Sviluppo Industriale

0	16.03.97	PRIMA USCITA	G. RUCCI	G. FRUZZETTI		
REV.	DATE	DESCRIZIONE	DESIGN	CONTR.	APPROV.	
	Date	Description	Dwg.	Chk. d.	Approv. d.	
PROPRIETA':			File			
ASI S.p.a.			15_de_v1			
OGGETTO:			SCALA - Scale TAVOLA - Table			
CONSORZIO ZONA INDUSTRIALE APUANA			1:100			
VARIANTE " ZONE DI RICONVERSIONE" COMPARTO 1			15			
TITOLO: PROGETTO OPERE DI URBANIZZAZIONE PRIMARIA			REV. 0			
DETTAGLI ZONA VERDE V1						