



PROGETTO IN SANATORIA PER L'AMPLIAMENTO DEL COMPLESSO
ARTIGIANALE AD USO CARROZZERIA E AUTOFFICINA DI PROPRIETA'
DELLA DITTA: NUOVA S. MARCO s.n.c.
(Art. 140 della L.R. n° 1 del 03/01/05)

STATO PREESISTENTE
I committenti: *[signature]*
Il progettista: *[signature]*

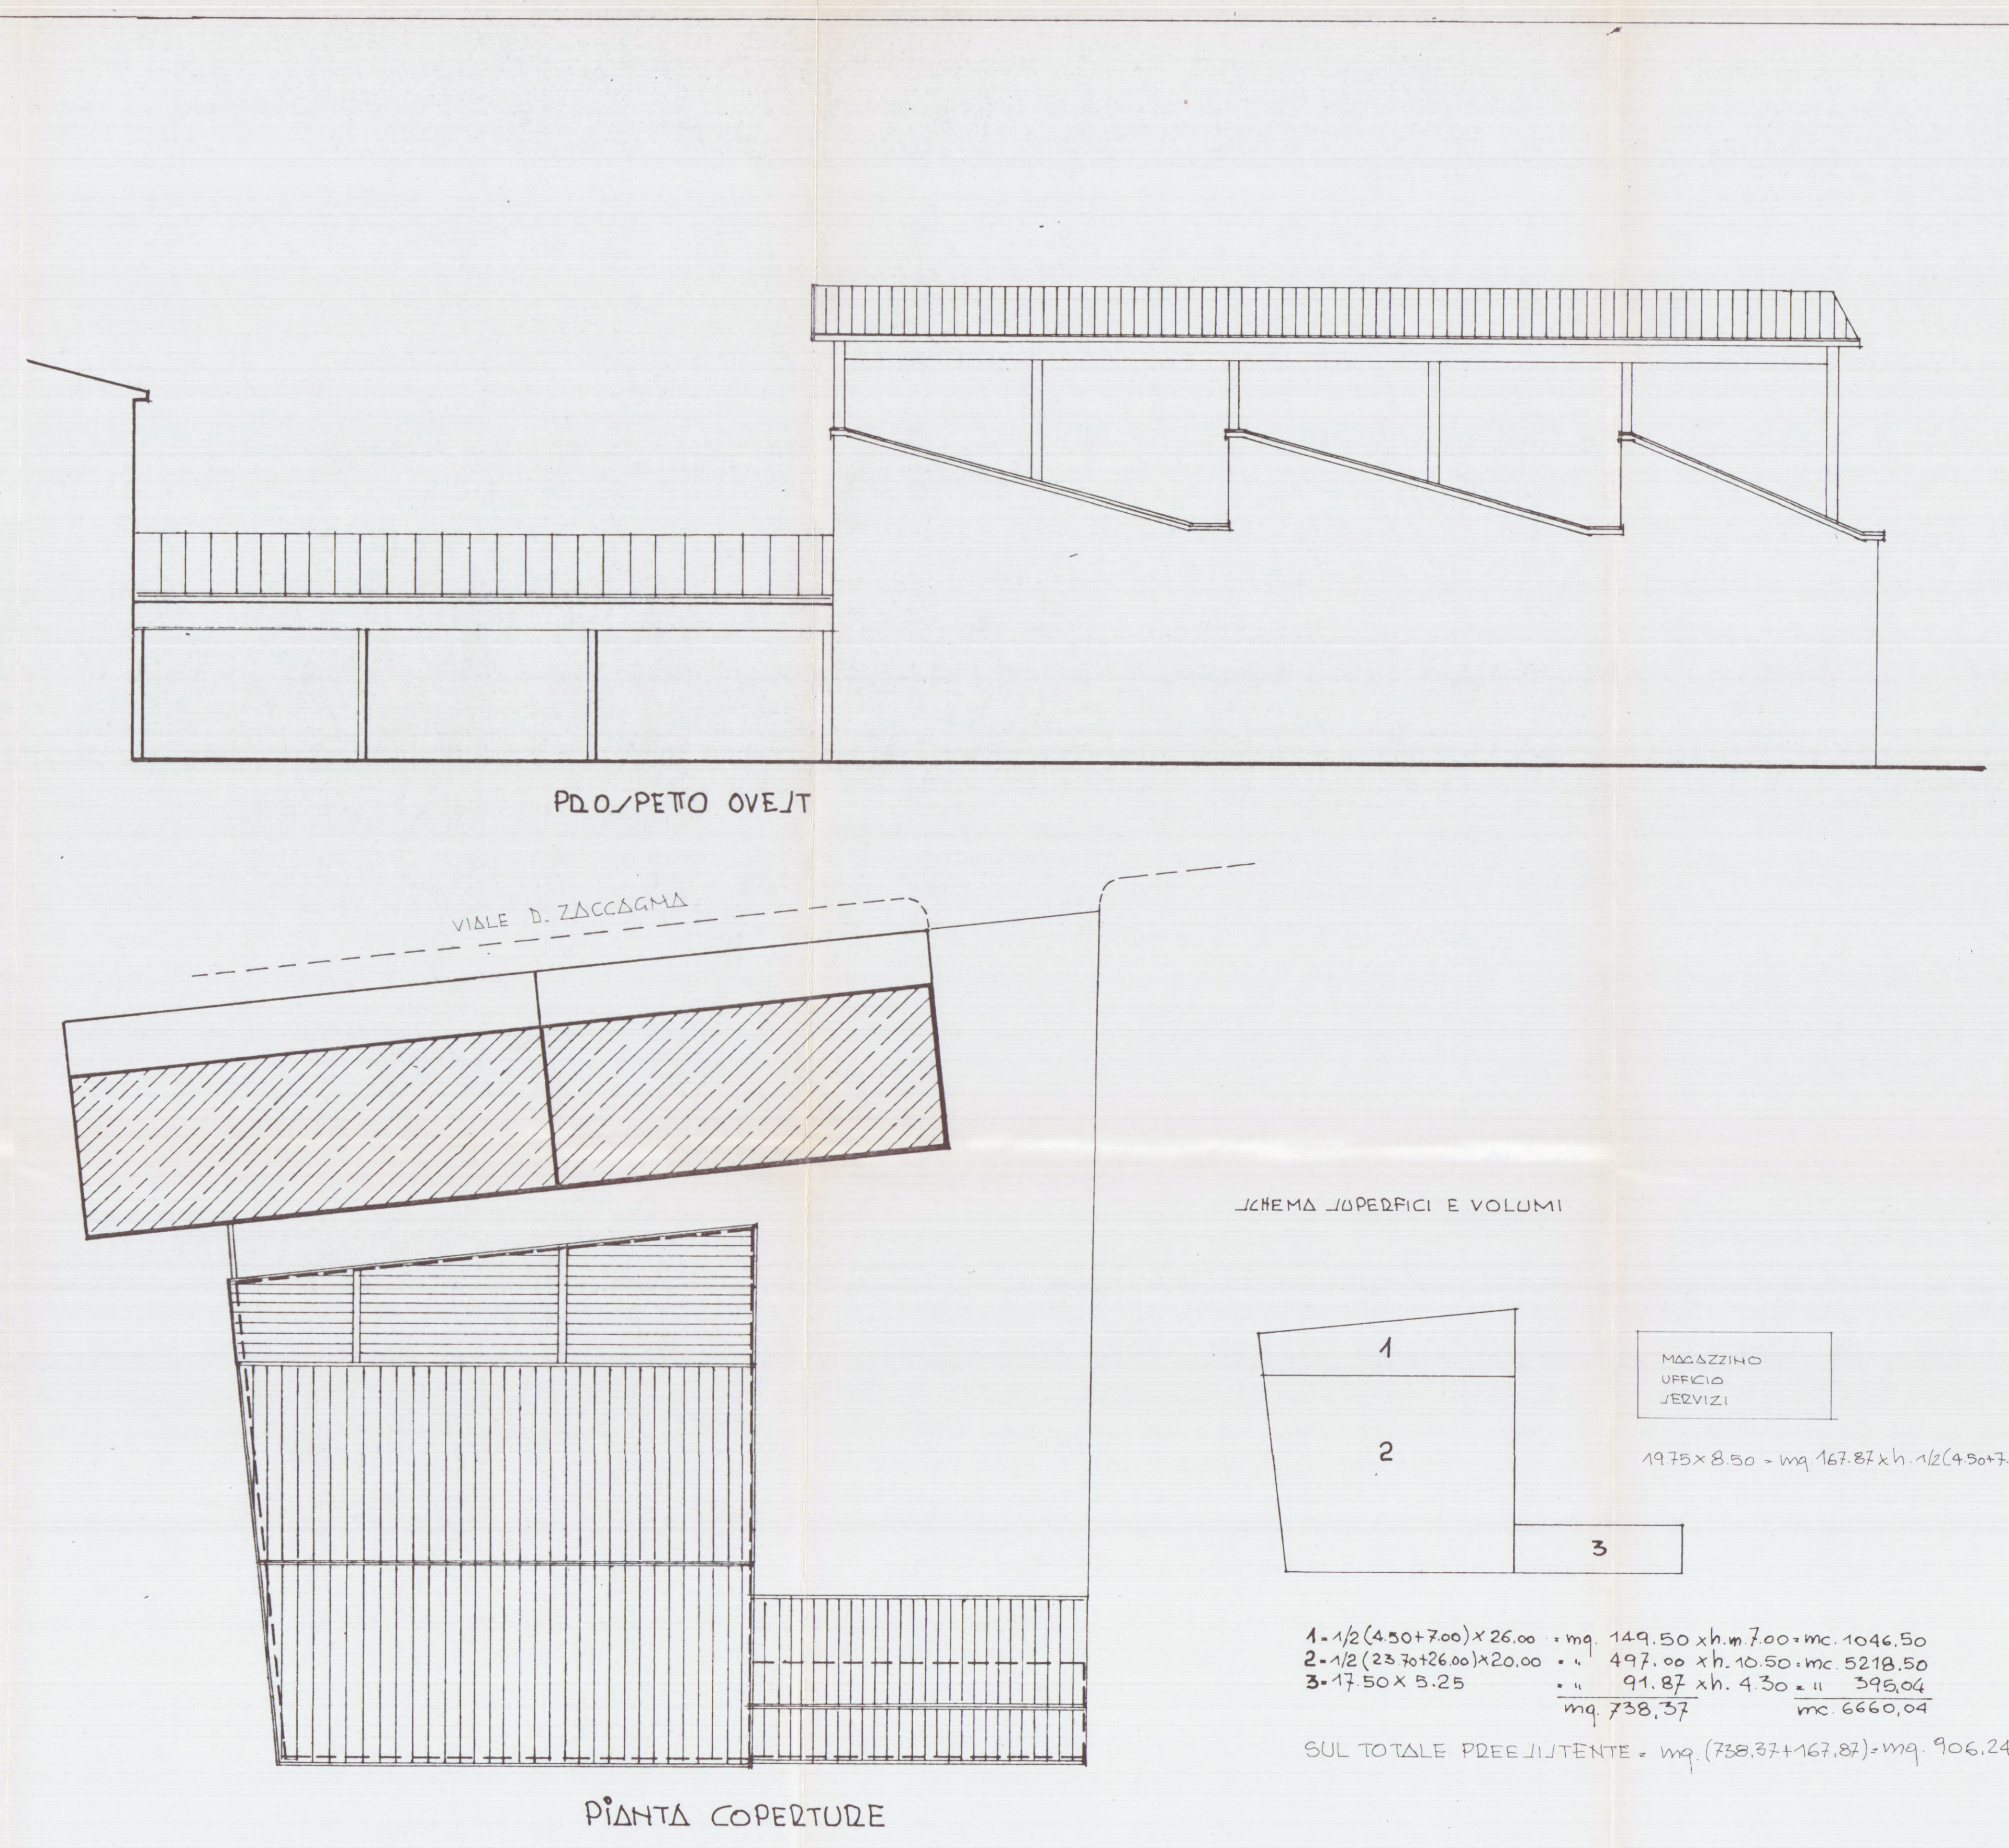

Stralcio planimetrico conforme all'originale scala = 1/1000 Foglio 93

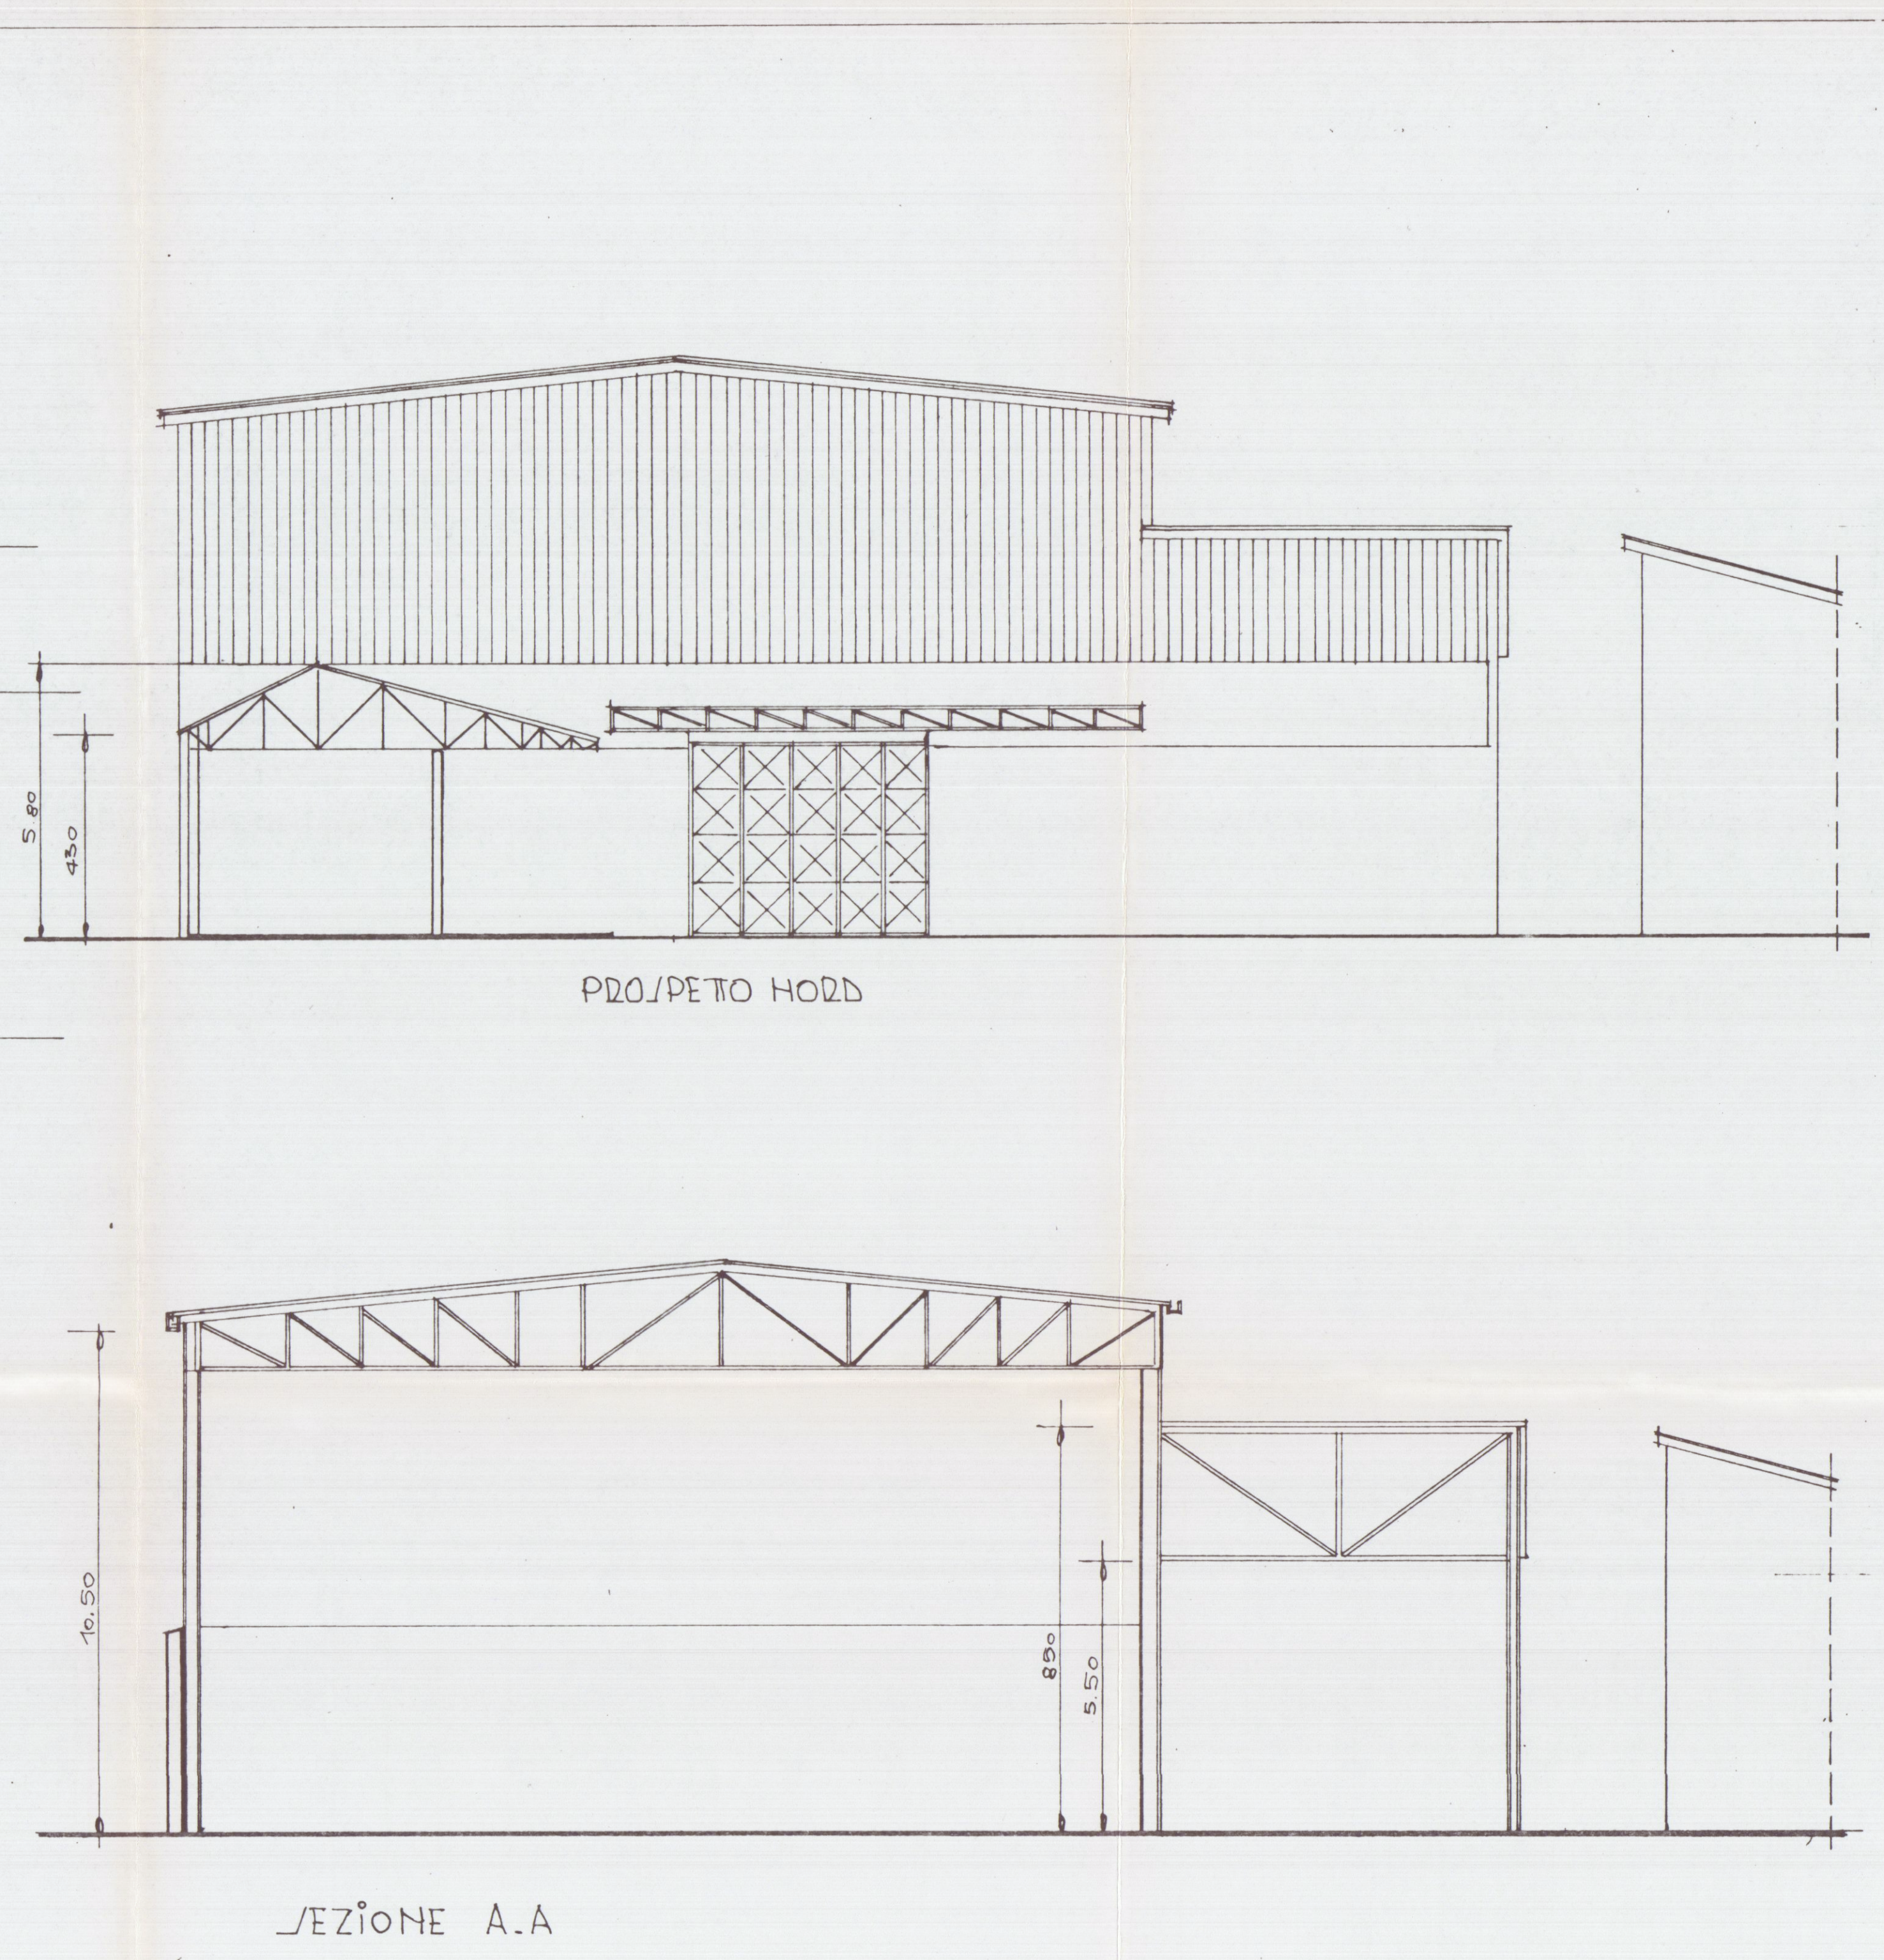

SCHEMA SUPERFICI E VOLUMI

Area	Volume
1. $1/2 (4.50 + 7.00) \times 26.00 \cdot m^2$	$149.50 \times h \cdot m$
2. $1/2 (23.50 + 26.00) \times 20.00 \cdot m^2$	$497.00 \times h \cdot m$
3. $17.50 \times 3.25 \cdot m^2$	$91.87 \times h \cdot m$

SUL TOTALE PREESISTENTE: $m^2 (738.87 + 167.82) = m^2 906.24$