


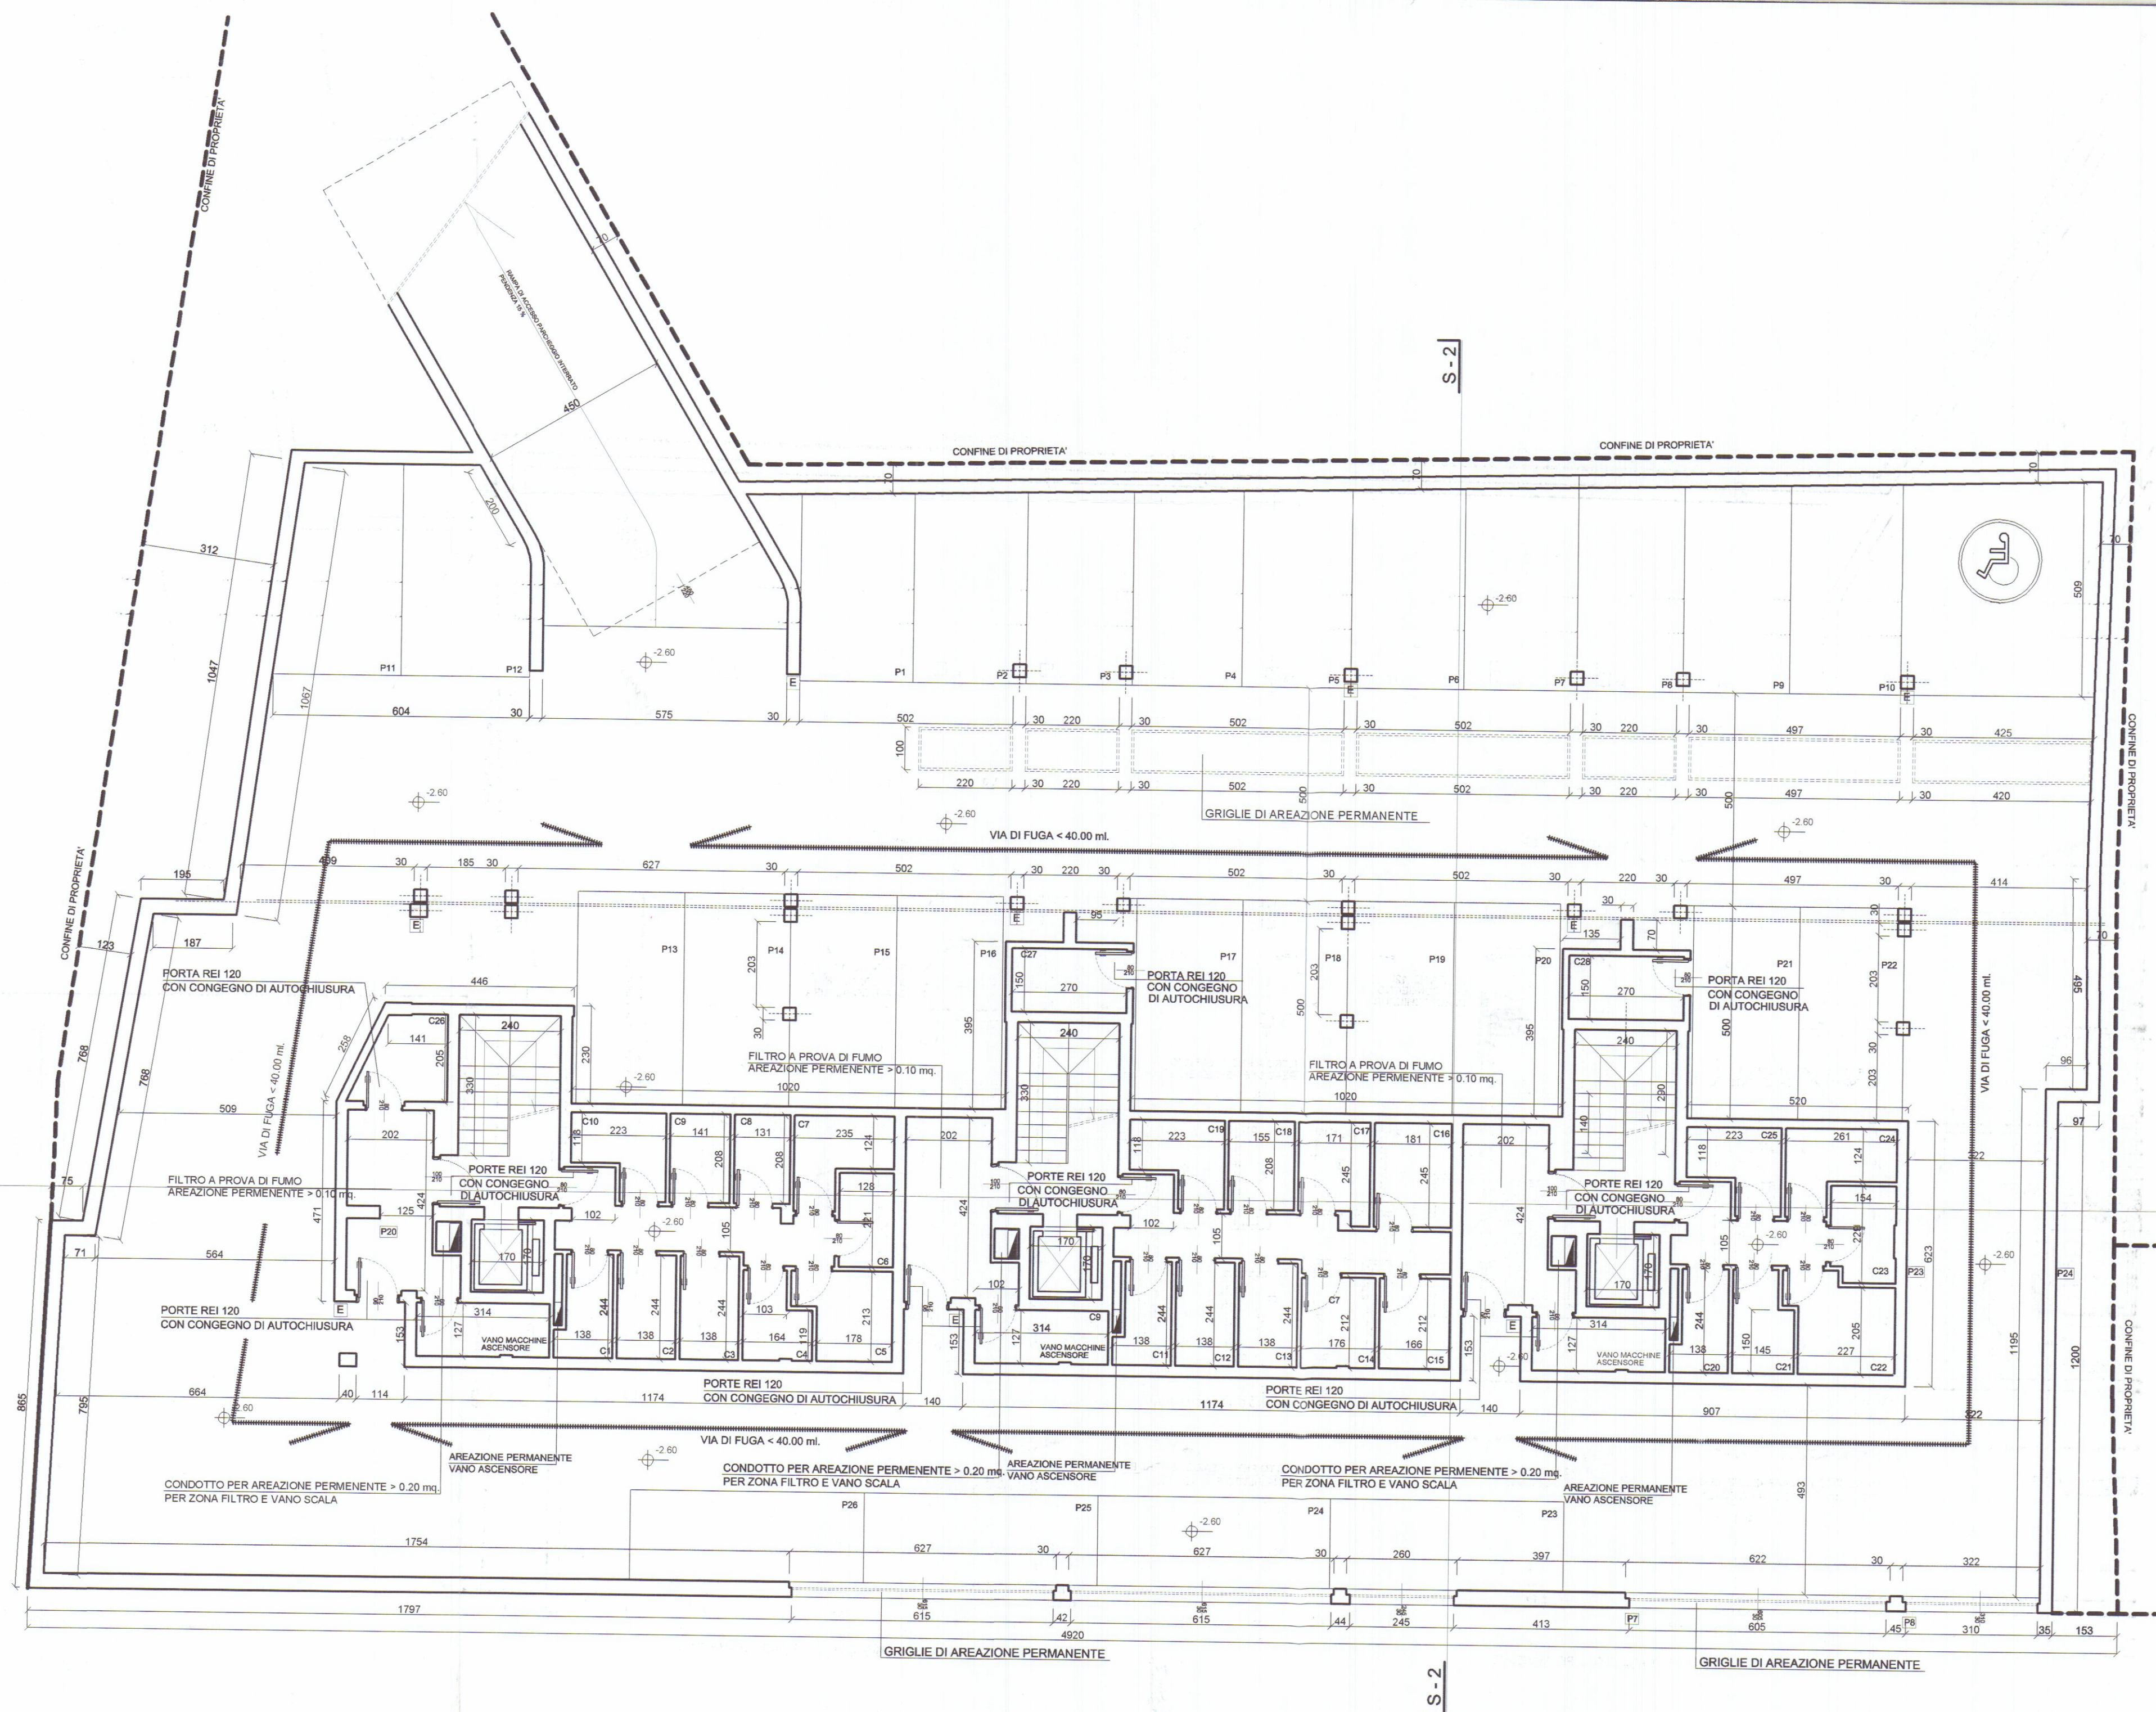

VERIFICA STANDARDS URBANISTICI

REGOLAMENTO URBANISTICO

TOTALE S.U.L. A DESTINAZIONE UFFICI = 32.00 mq. /100 x 3.0 = 0.9 POSTI AUTO
 TOTALE S.U.L. A DESTINAZIONE RESIDENZIALE = 1617.00 mq./100 x 1.5 = 24.2 POSTI AUTO
 TOTALE 25.1 POSTI AUTO

L. 122/89

TOTALE VOLUME = 6505.1 mc. /10 = 650.5 mq. A DESTINAZIONE PARCHEGGIO
 861.82 mq. > 650.5 mq. VERIFICATO

CALCOLO RAPPORTI AEROILLUMINANTI

PARCHEGGIO INTERRATO

DESTINAZIONE D'USO Sup. utile Sup. areaazione permanente
 Parcheggio 861.82 mq. /25 = 34.47 mq. 42.86 mq. > 34.47 mq.

E ESTINTORI

vedere nuove foto
SOSTITUITO



COMUNE DI CARRARA
 RESIDENZA PARADISO
 COMP. RES. BUGLIOLO

CONCESSIONE EDILIZIA
 PARCHEGGIO INTERRATO

data: novembre 2002

STUDIO ARCHITETTURA

VIA VIGEVANO 15 - 20144 MILANO
 TEL/FAX : +39 2 8372048

e.mail savorellimarco@libero.it

Progettista: Arch. Marco Savorelli

Diritti d'autore riservati

BCC07

scala 1 : 100