



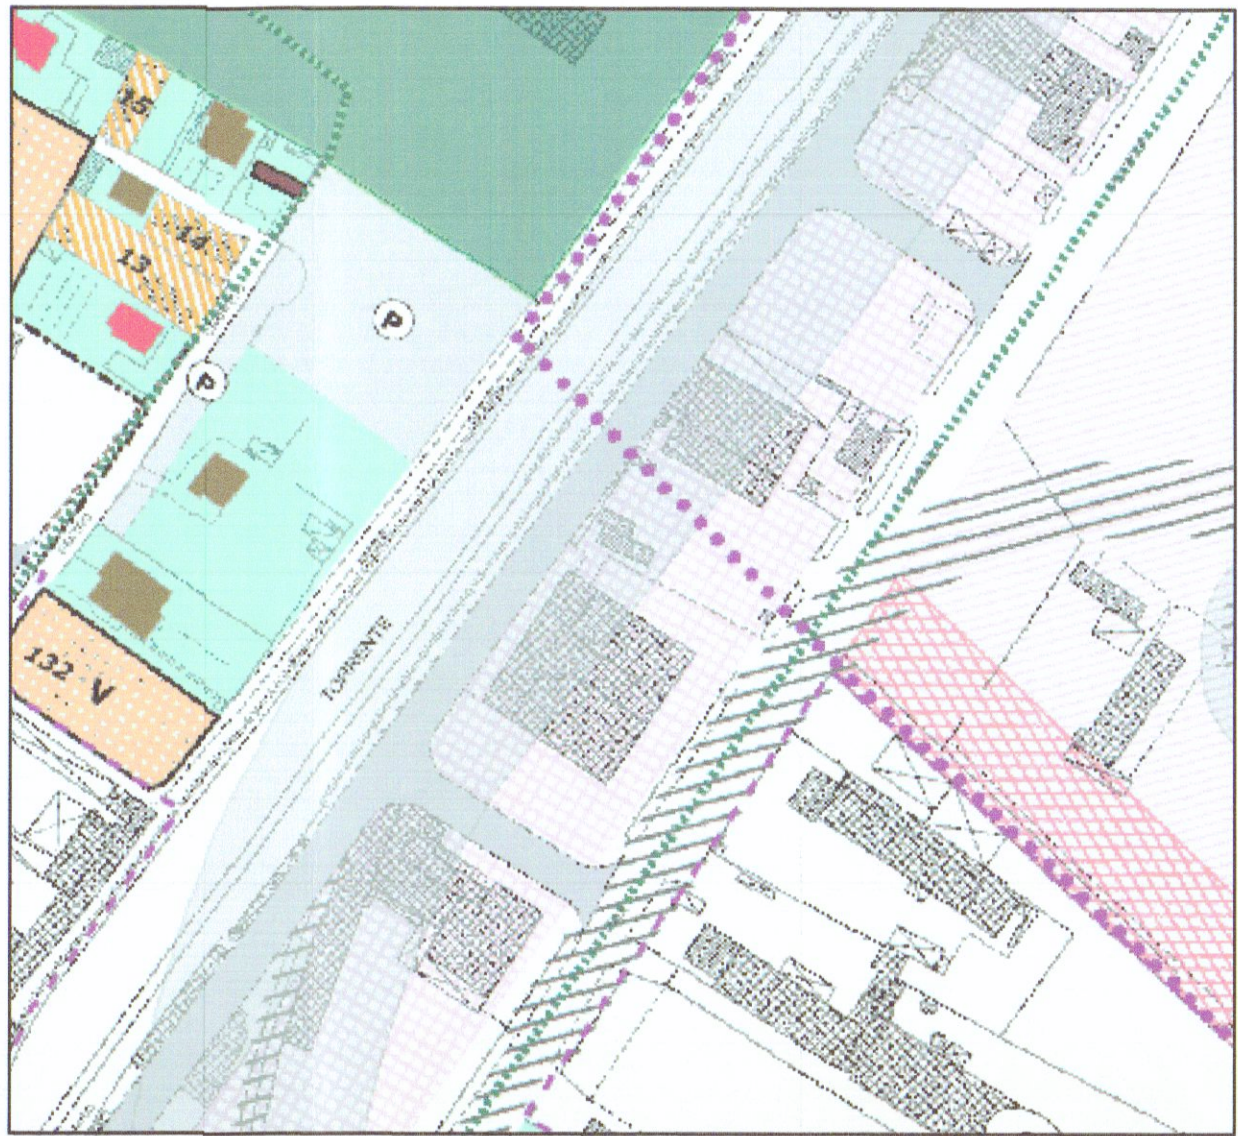


stralcio p.r.g. 1:2000

- Viabilità di progetto
- D9 attività produttive di adeguamento
- Fascia di rispetto
- Perimetro sistema funzionale del Carrione
- Perimetro C.Z.I.A.

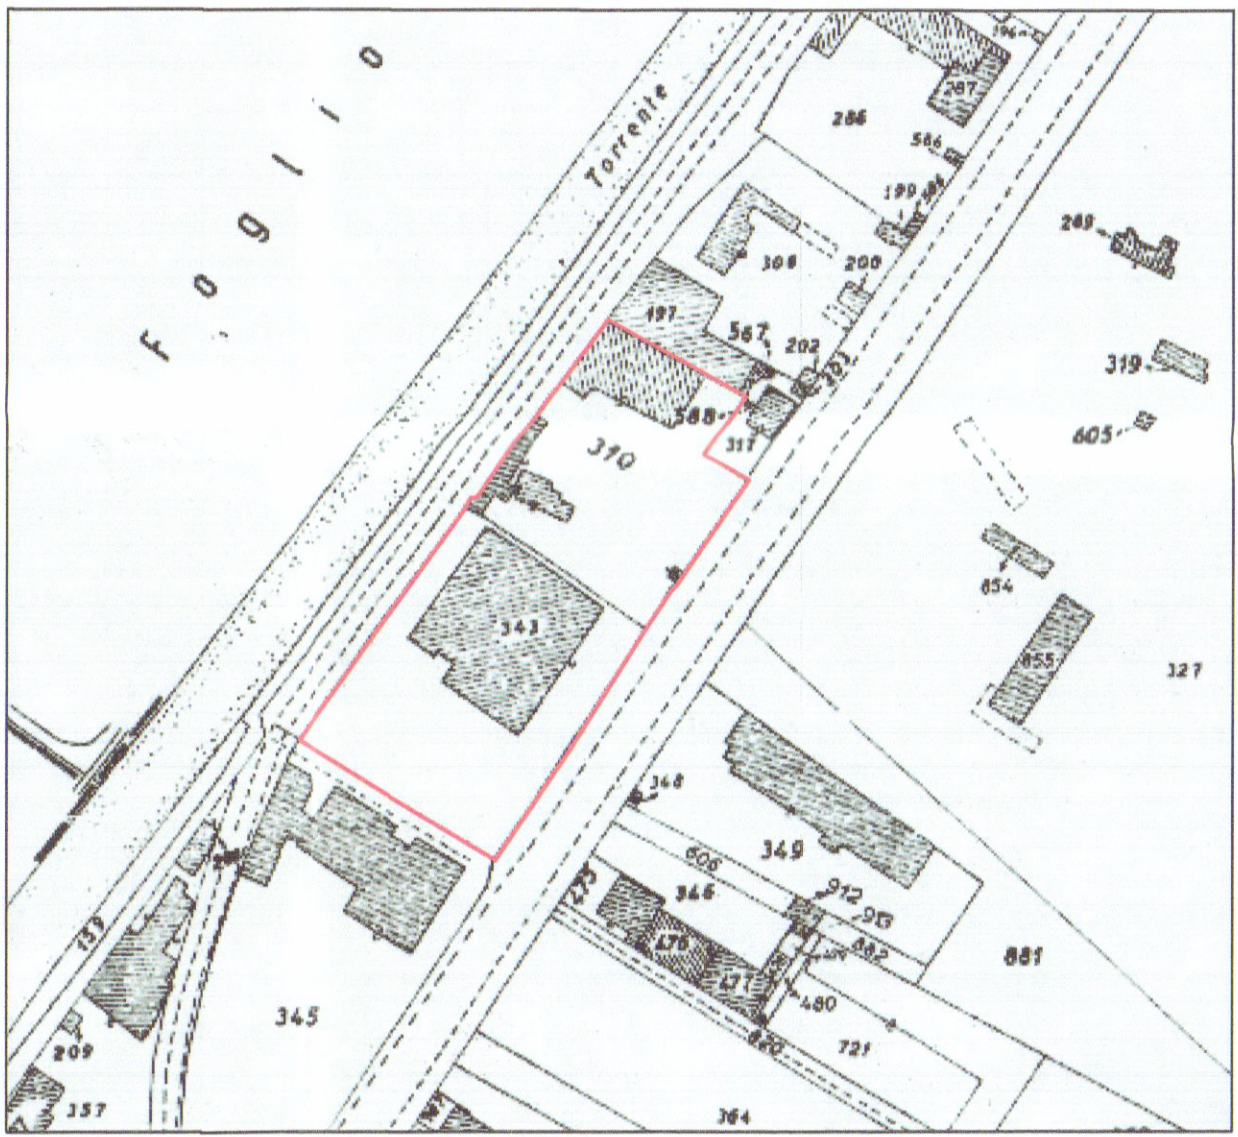

stralcio catastale 1:2000 (FG. n°105 mappali : 343-310)

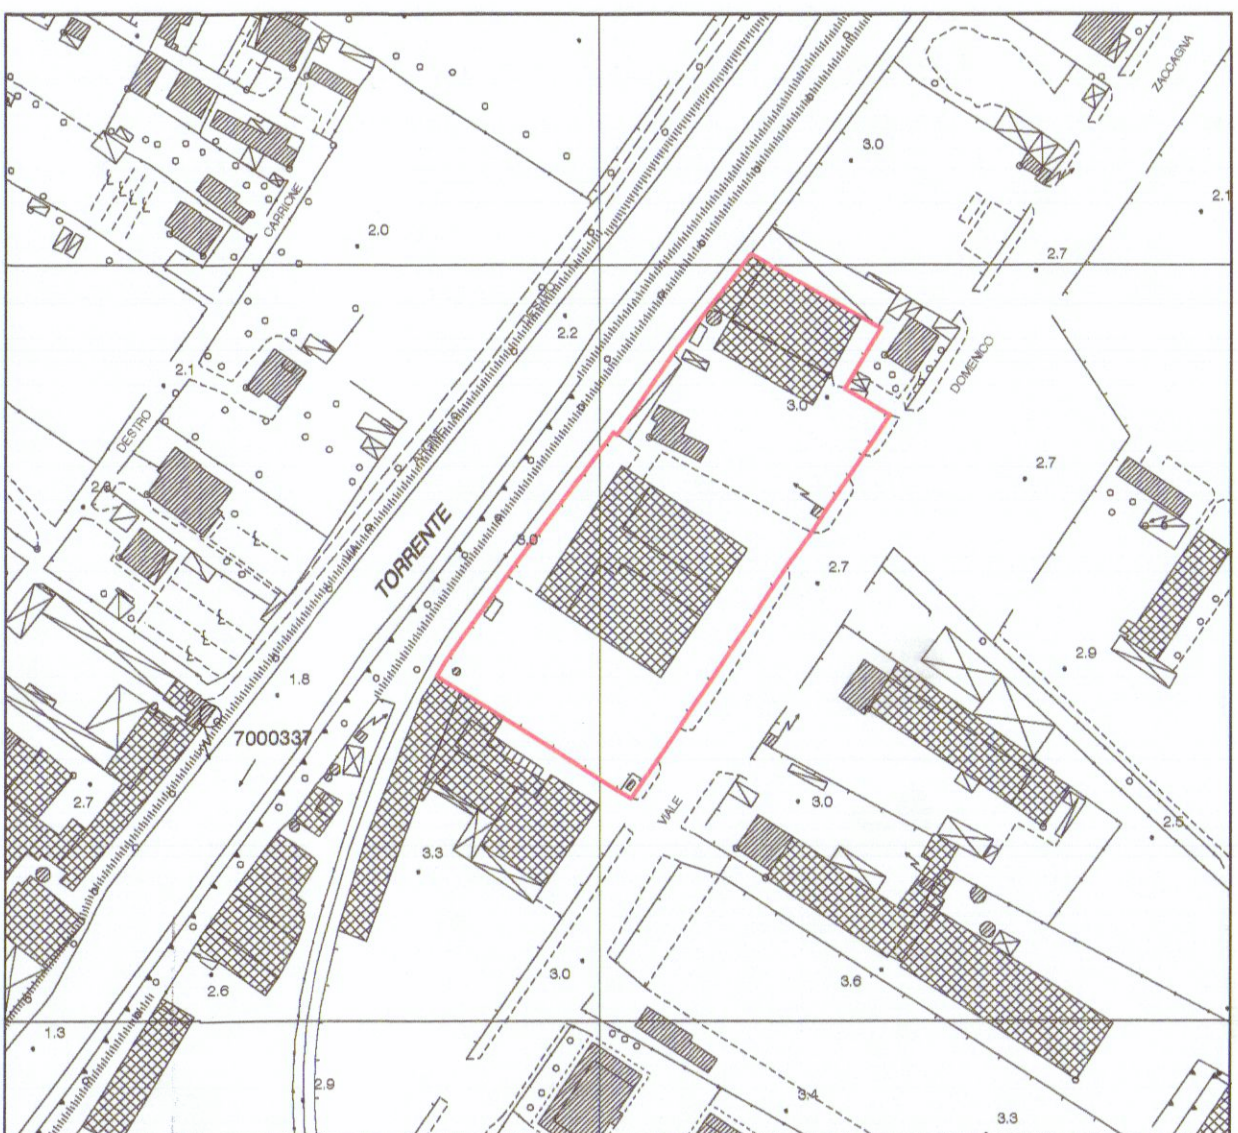

aereofoto 1:2000



FOTO 3


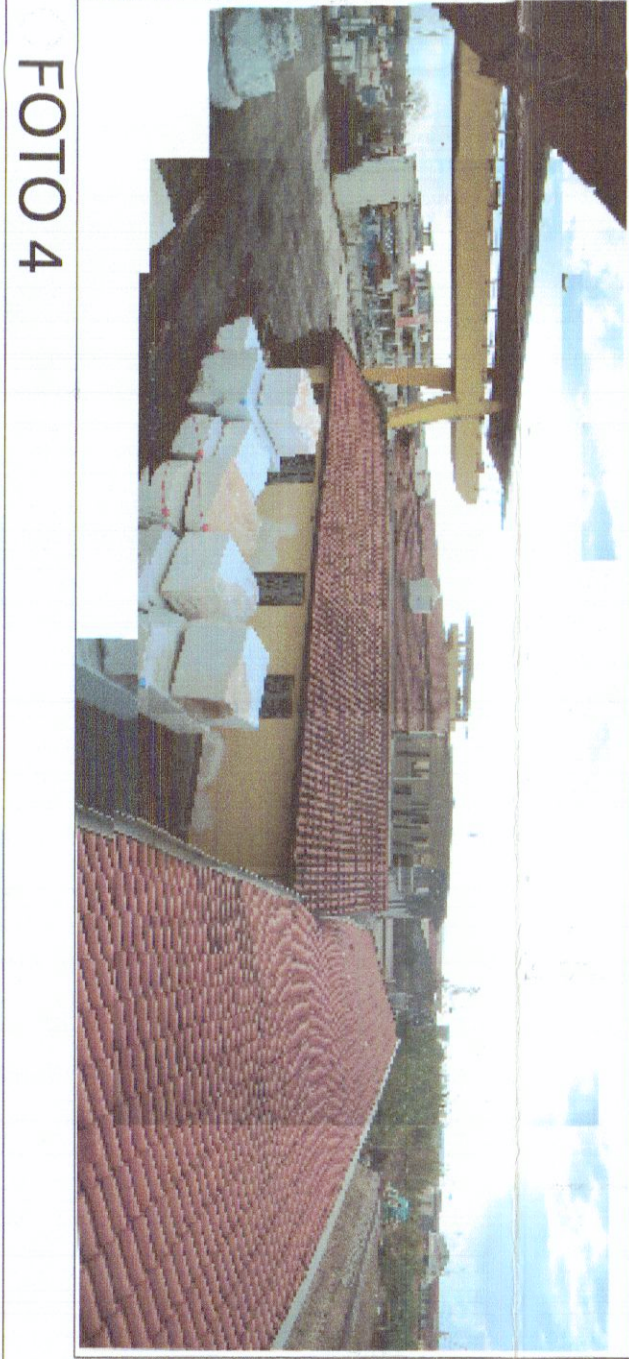


FOTO 4

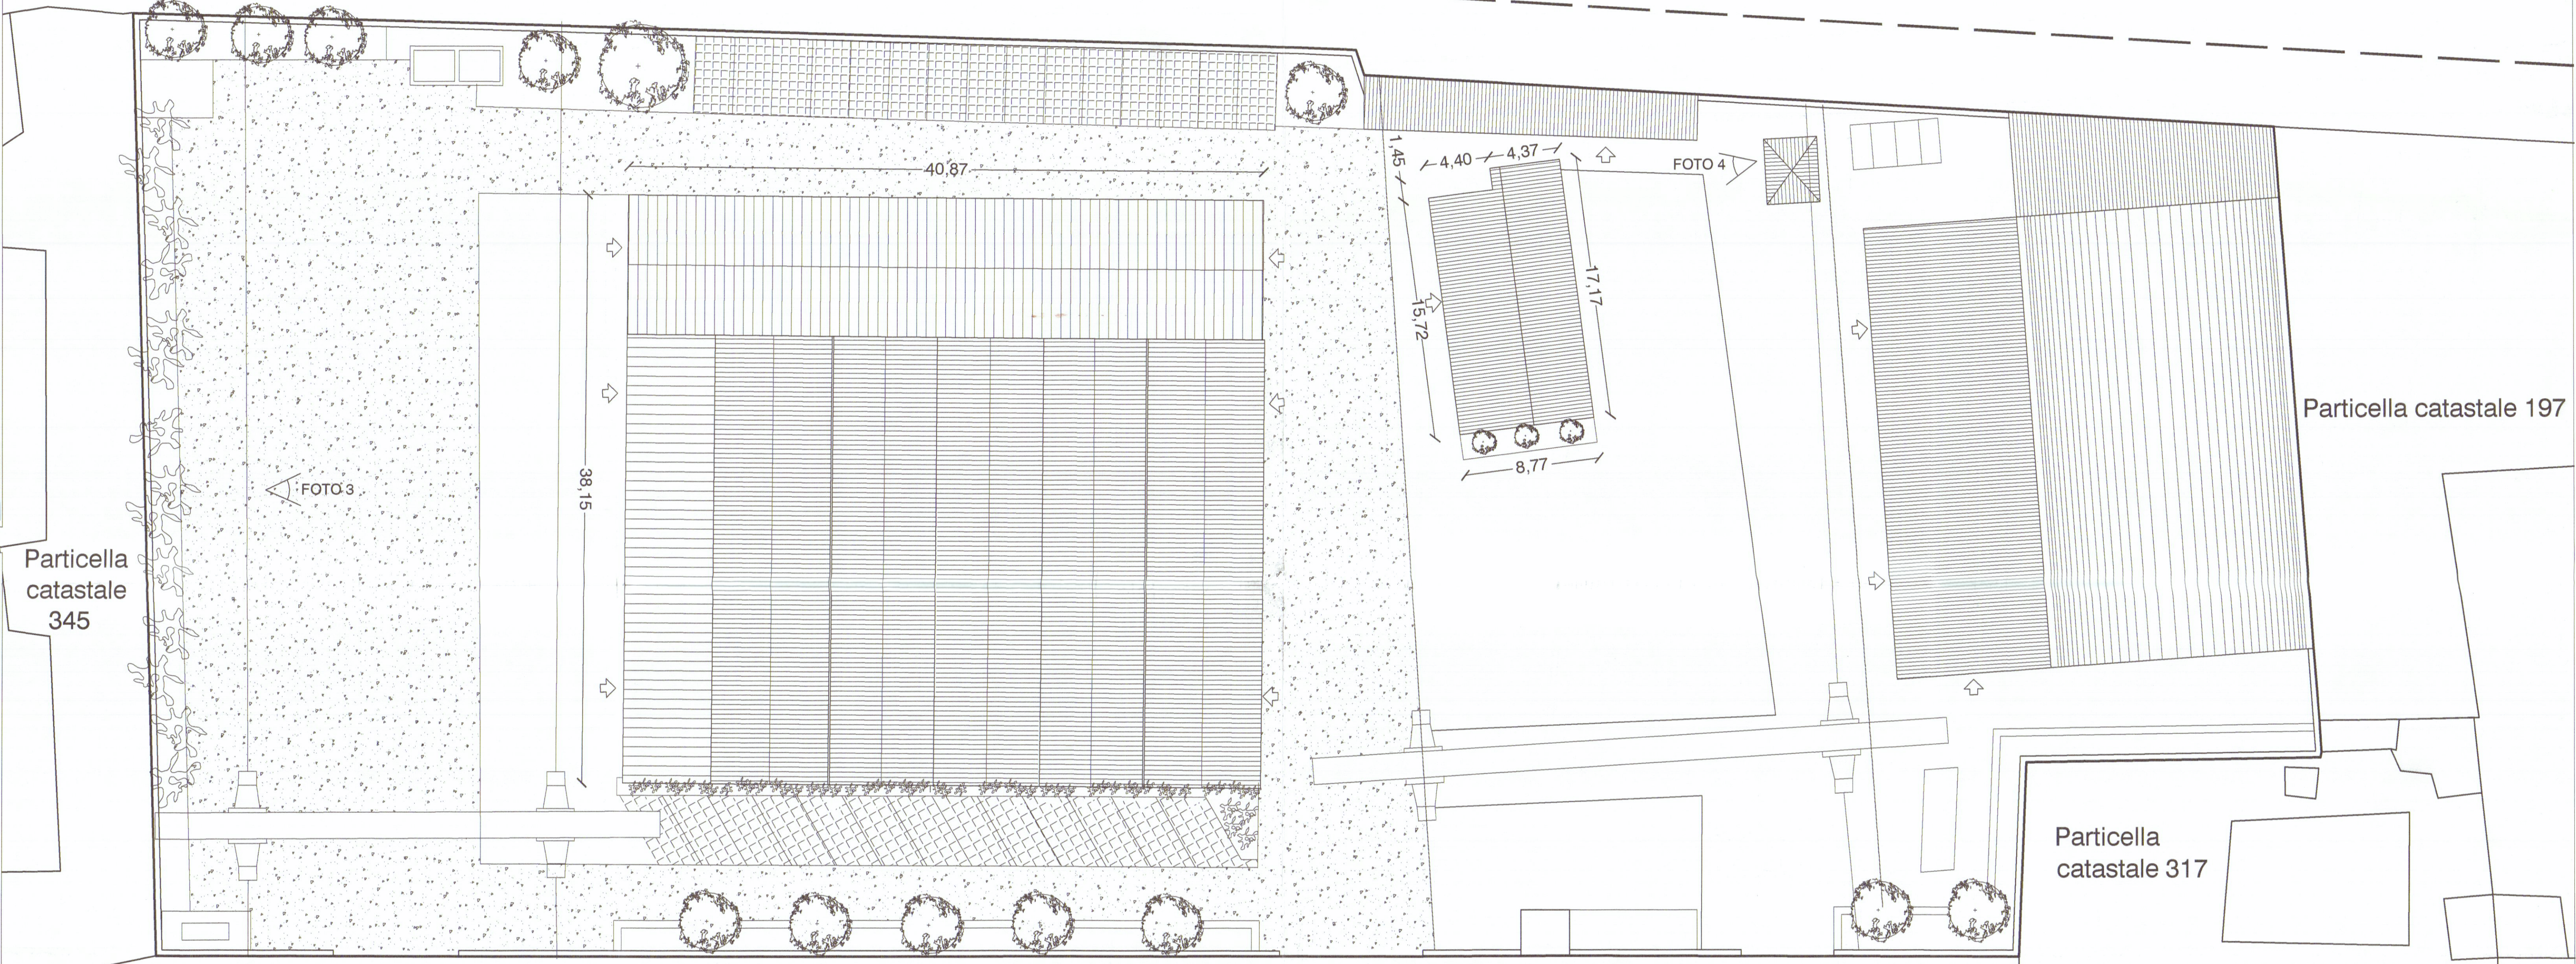

MARINA DI CARRARA
FOTO 2

VIALE ZACCAGNA

AVENZA

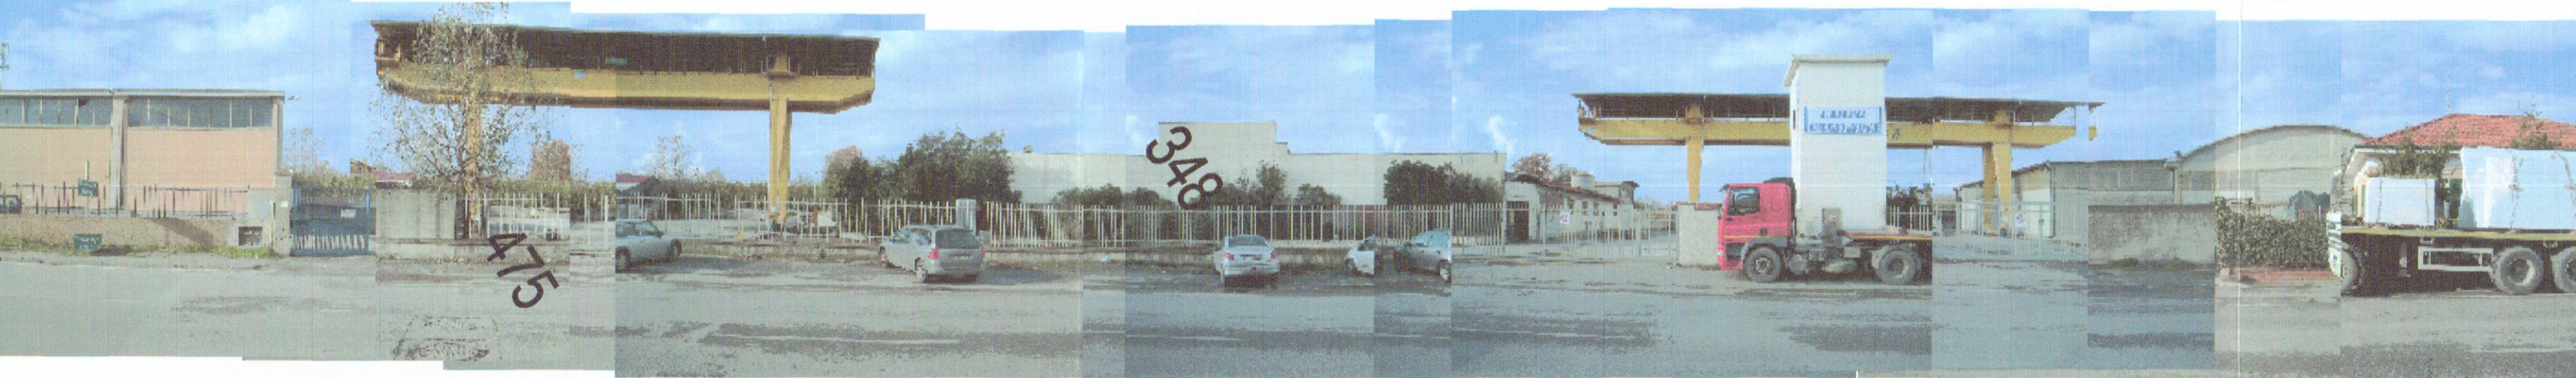


FOTO 1



FOTO 2

COMUNE DI CARRARA

PROGETTO DI DEMOLIZIONE DI OPIFICIO AD USO INDUSTRIALE E COSTRUZIONE DI EDIFICIO AD USO ESPOSITIVO-COMMERCIALE

bienaimè

COMUNE DI CARRARA
10 GEN. 2007

Architetto
SARA VENTURI
Sara

Dott. Arch. Sara Venturi
SARA VENTURI

Marmi ZACC srl
Viale Zaccagnà 47
54036 Marina di Carrara

Dott. Arch. Claudia B. Bienaimè
Dott. Daniele Gottardini

progetto impianto elettrico: Studio Tecnico Pertiti Industriali di Piatano R., Spada S.
geologo: dott. geol. Borghini Gabriele
progetto impatto acustico: Donadel Sando
progetto rischio idraulico: dott. geol. Niccoli Luca

descrizione
tavola stato di fatto
oggetto
inquadramento generale

1:200
1A

data: gennaio 2007

torrente Carrione

EDIFICIO NON SOGGETTO AD INTERVENTO
EDIFICIO SOGGETTO AD INTERVENTO

viale Domenico Zaccagnà

Planimetria dello stato di fatto 1:1000

SUPERFICI E VOLUMI			
EDIFICIO	SUPERFICIE (mq)	ALTEZZA (mt)	VOLUME (mc)
A	314,70	6,20	1951,13
B	180,88	3,55	642,12
C'	222,53	6,00	1335,17
C"	420,74	4,10	1725,02
C'''	420,74	4,10	1725,02
TOTALE	1559,59		
D'	40,95	3,10	126,94
D''	34,85	3,10	108,03
D'''	35,10	3,10	108,81
D'''	33,31	3,10	103,26
TOTALE	144,21		
TOTALE S.U.L.D.A. RICOSTRUIRE	1703,80		
E	83,25	3,45	287,21
F'	499,80	5,50	2748,90
F''	93,50	3,85	359,98
F'''	279,30	5,00	1396,50