


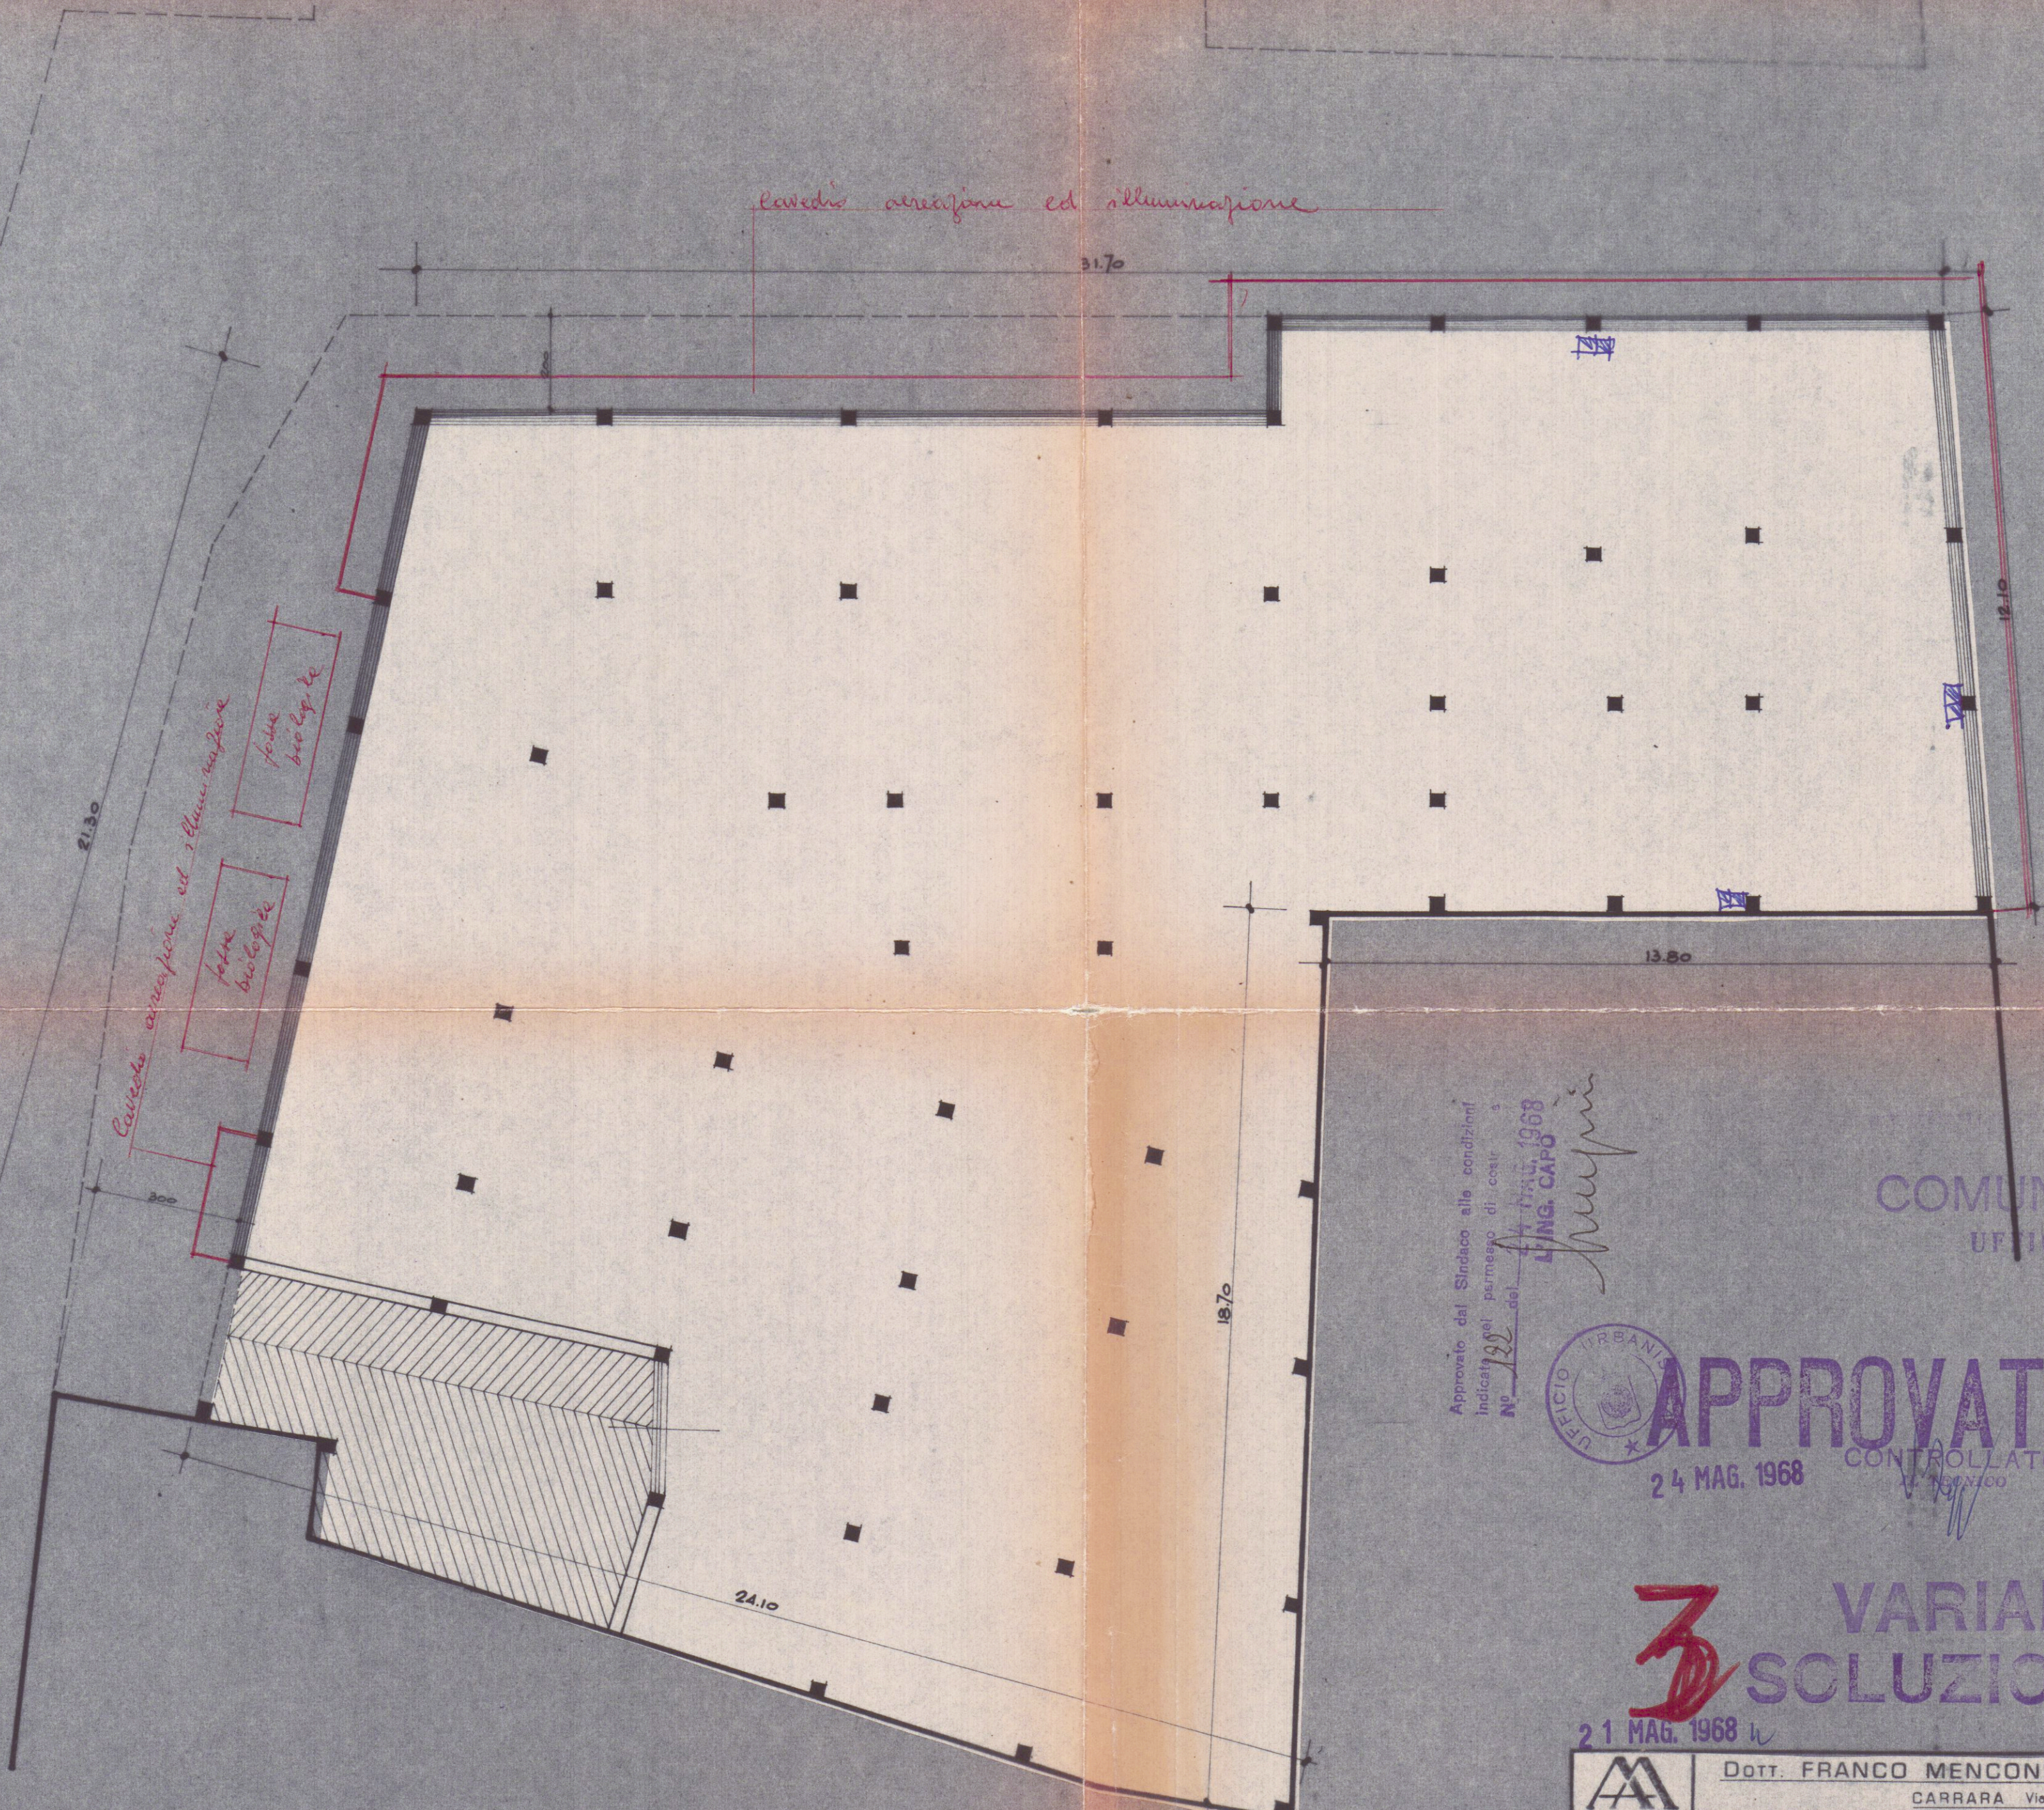

Approvato dal Sindaco alle condizioni
indicate nel permesso di costruire
N° 122 del 14 MARZO 1968
L'ING. CAPO



APPROVATO

24 MAG. 1968

CONTROLLATO

3

**VARIANTE
SOLUZIONE**

21 MAG. 1968



DOTT. FRANCO MENCONI - ARCHITETTO

CARRARA Via M. D'Azeglio, 3 - Tel. 70535

proprietario

CARLO PREGLIASCO

costruttore

CANTIERI COSTRUZIONI EDILI
PREGLIASCO

opera

PROGETTO DI
RICOSTRUZIONE DELL'IMMOBILE
IN VIA GROPPINI

Contenuto

PIANTA SCANTINATO

data

30-4-68

scala

1:100

scheda

sost.

Dott. FRANCO MENCONI
ARCHITETTO

Tav. N°

02

Rif.

ED

disegnatore GIANNELLI