


APPROVATO

Approvato dal Sindaco alle condizioni
Indicate nella Autorizzazione
del 2 AGO 1991
PLANIMETRIA 1:1000 FOG. 106 MAPP. 25

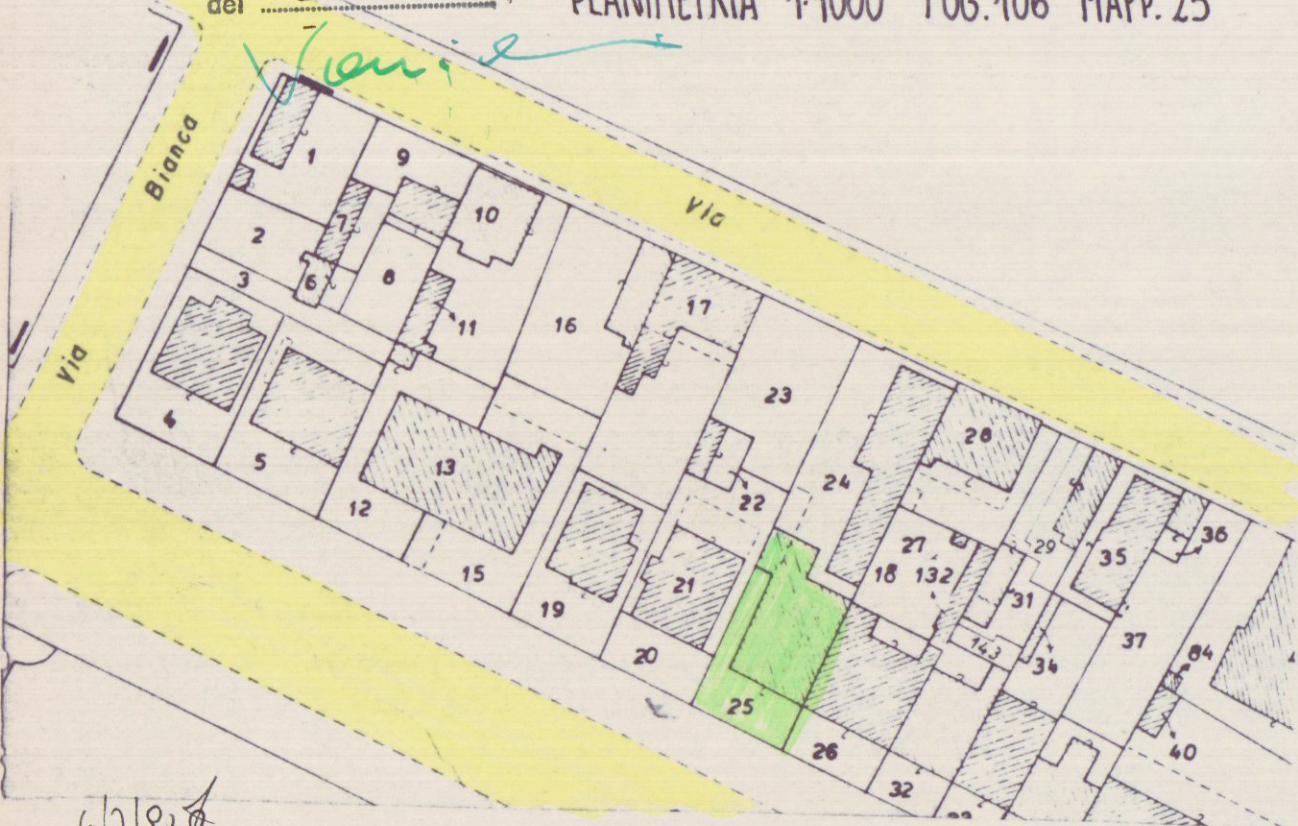


PROGETTO


PER IL FRAZIONAMENTO DI UNITA' IMMOBILIARE SITA
IN MARINA DI CARRARA VIALE C. COLOMBO N.23
COMPOSTA DA P.T. E PIANO PRIMO IN DUE UNITA'.
PROP. SIG.RA: VATTERONI FRANCHINA.



PIANTA ATTUALE PIANO TERRA

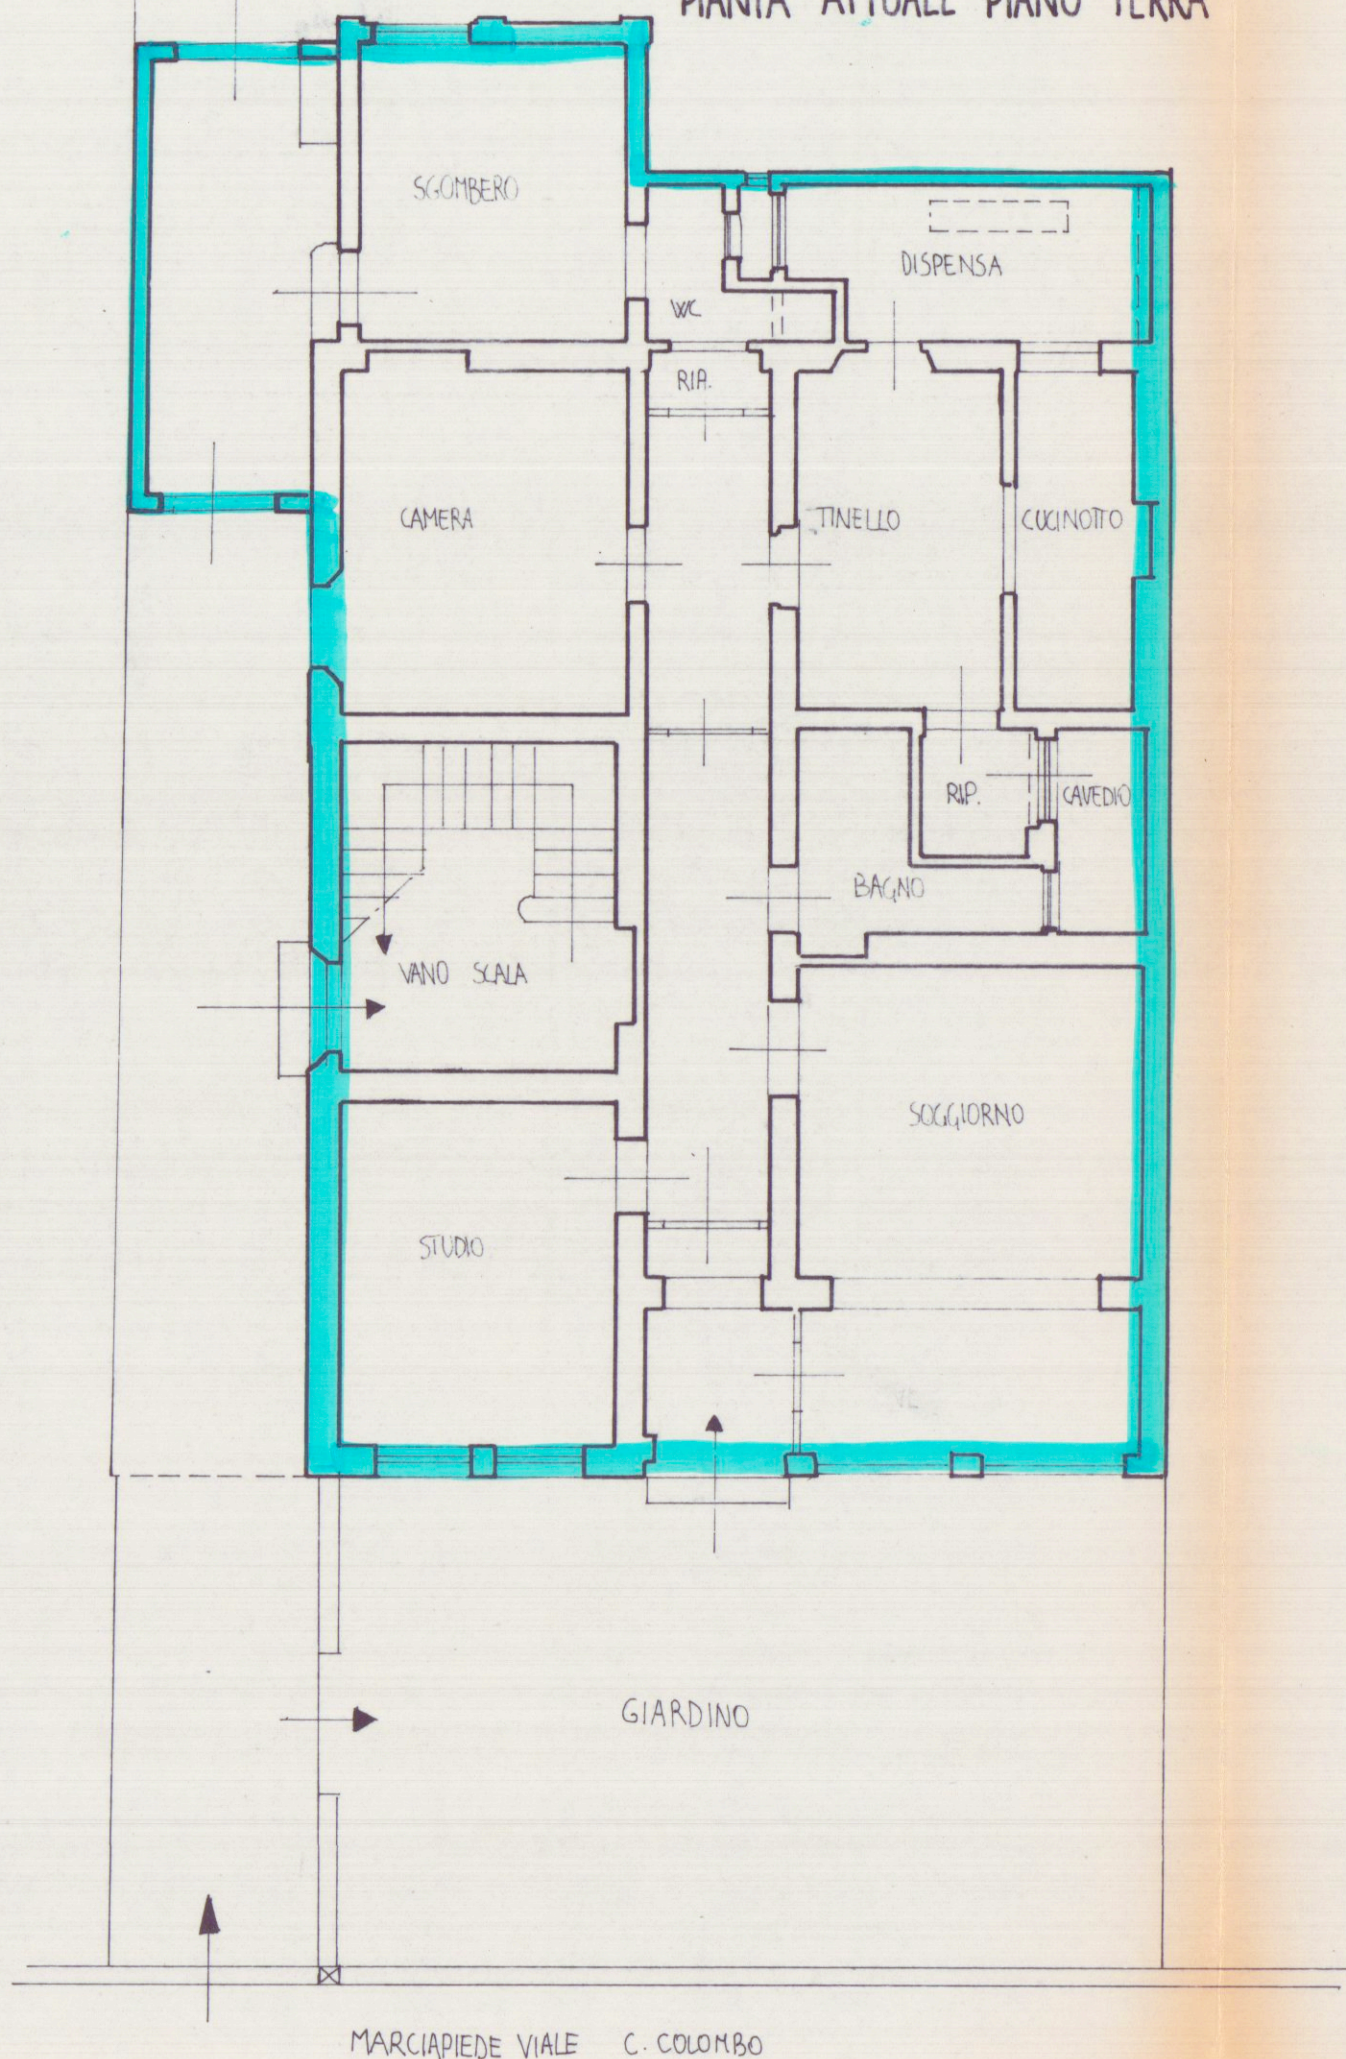


PIANTA ATTUALE PRIMO PIANO

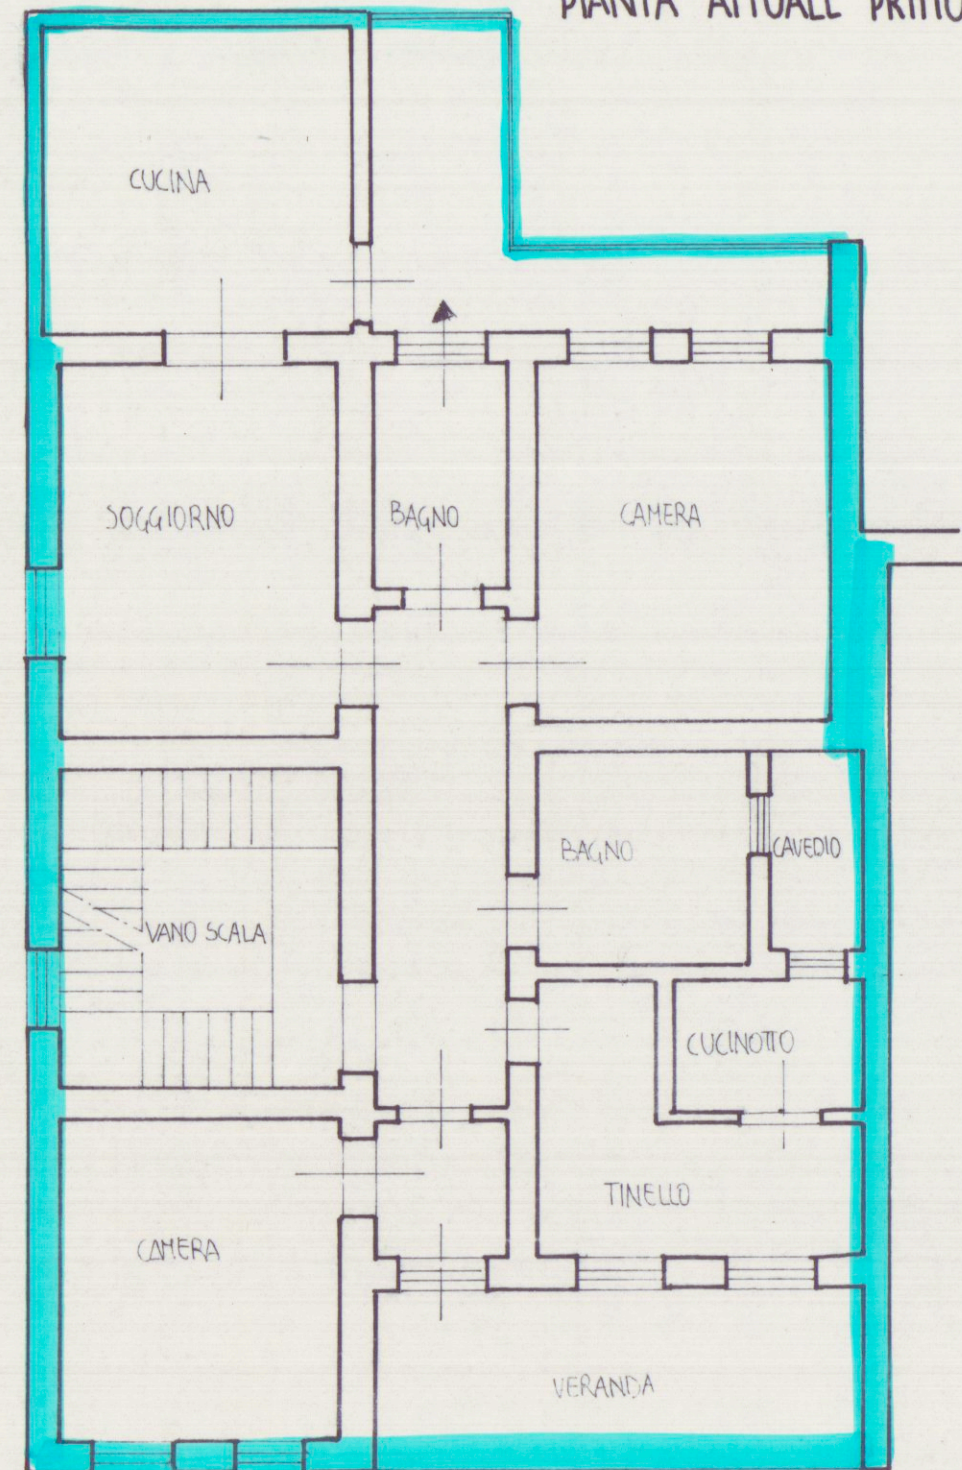


PIANTA P.T. E P.1° DELL'ATTUALE UNICA UNITA'
IMMOBILIARE MAPP. 25 sub 1

NUOVA UNICA UNITA' IMMOBILIARE
P.T. MAPP. 25 sub 3

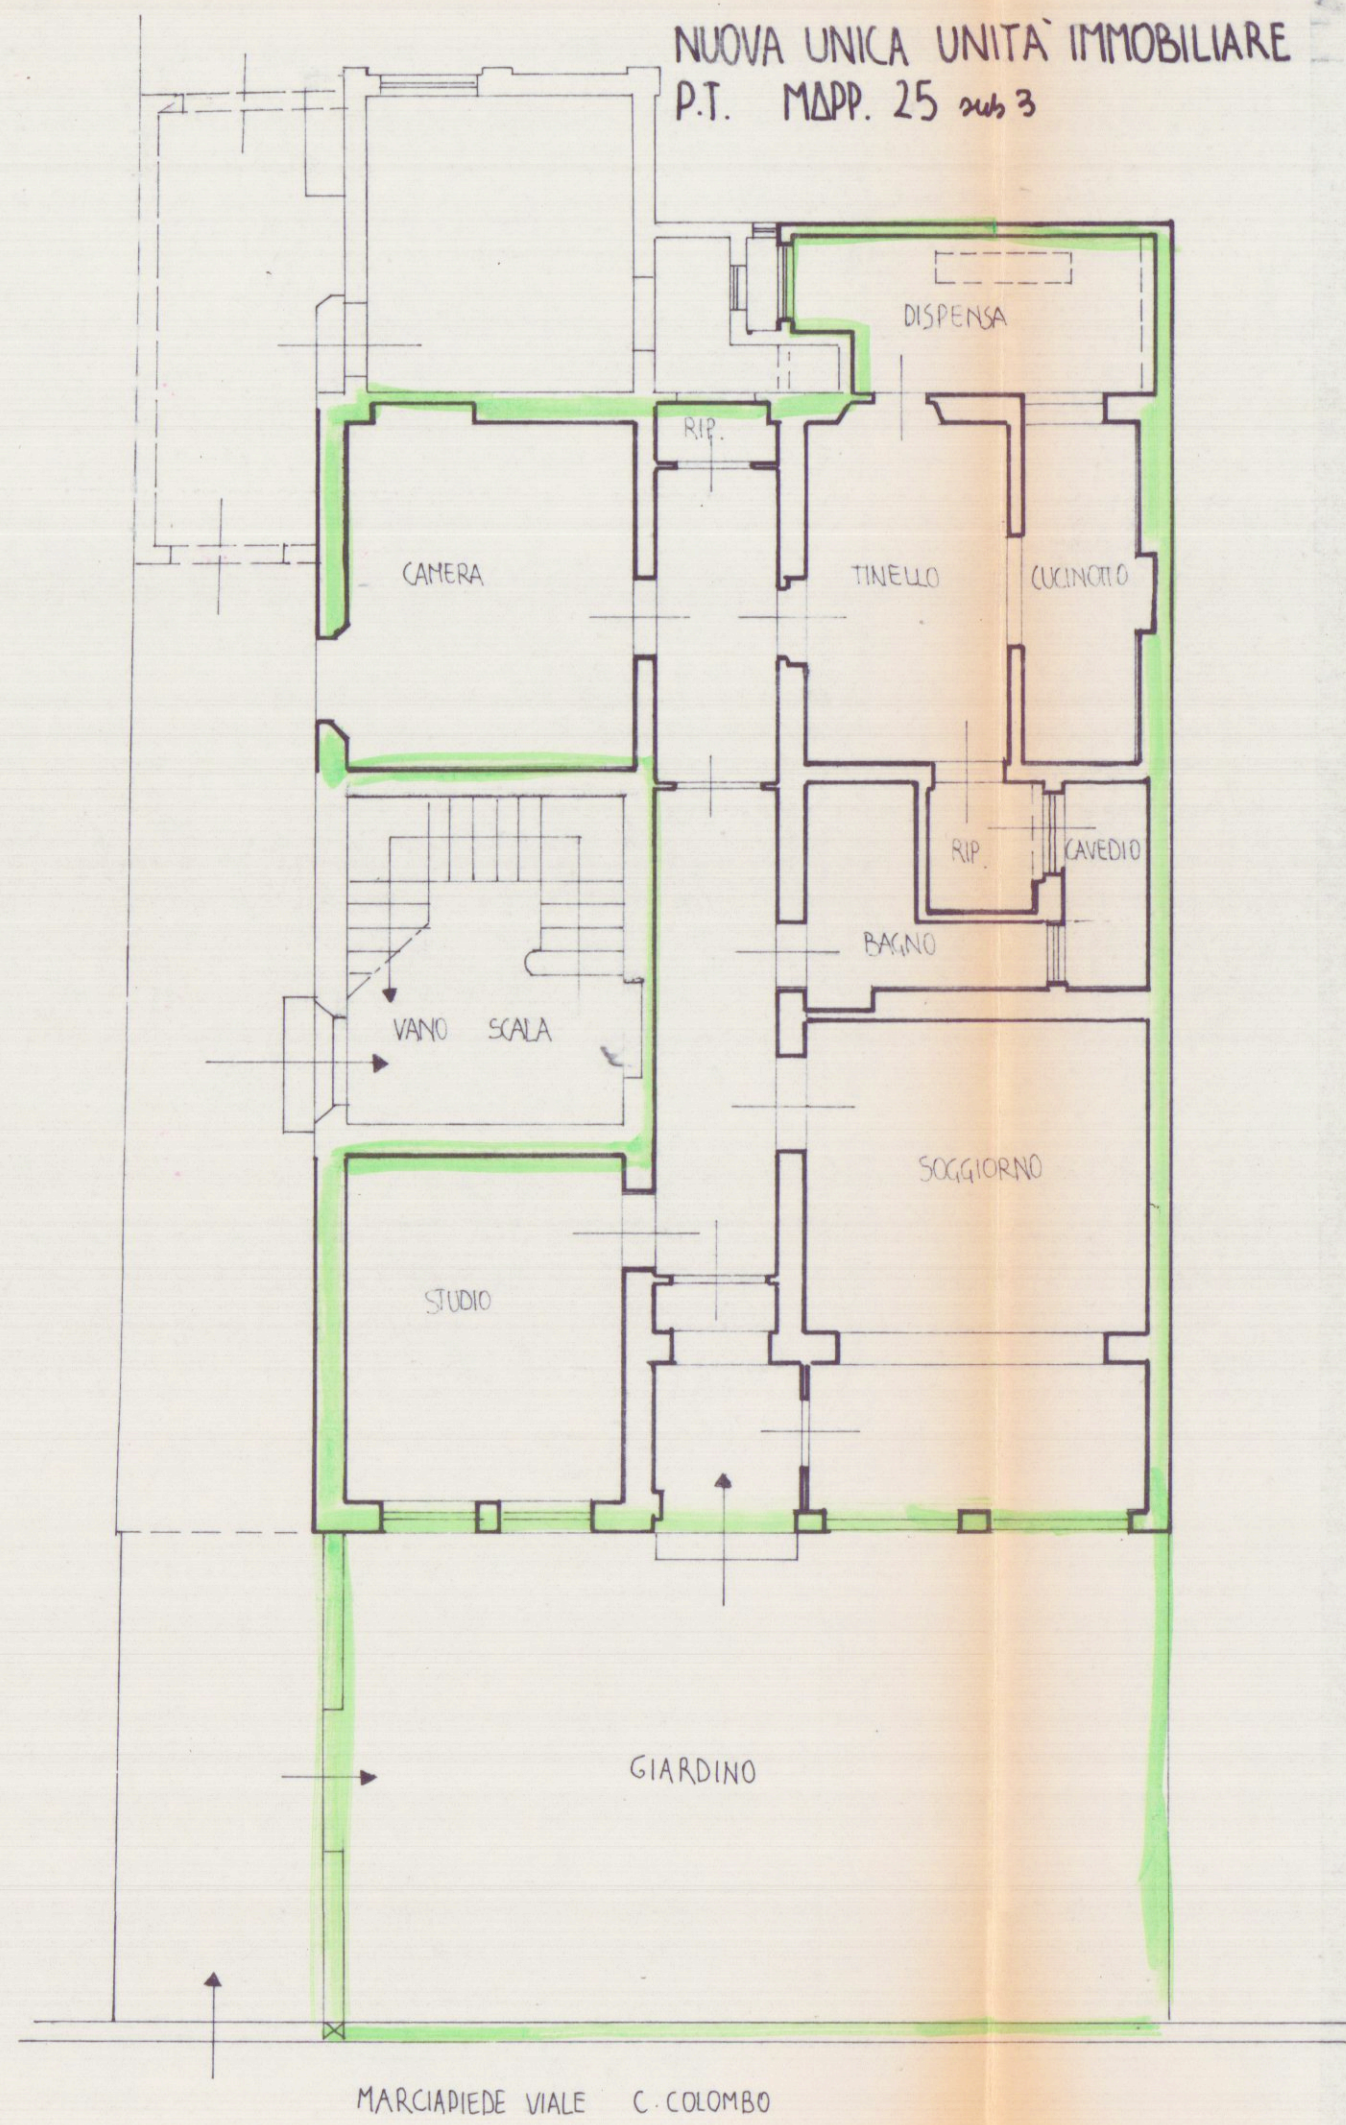

NUOVA UNICA UNITA' IMMOBILIARE
P.T. E P.1° MAPP. 25 sub 4

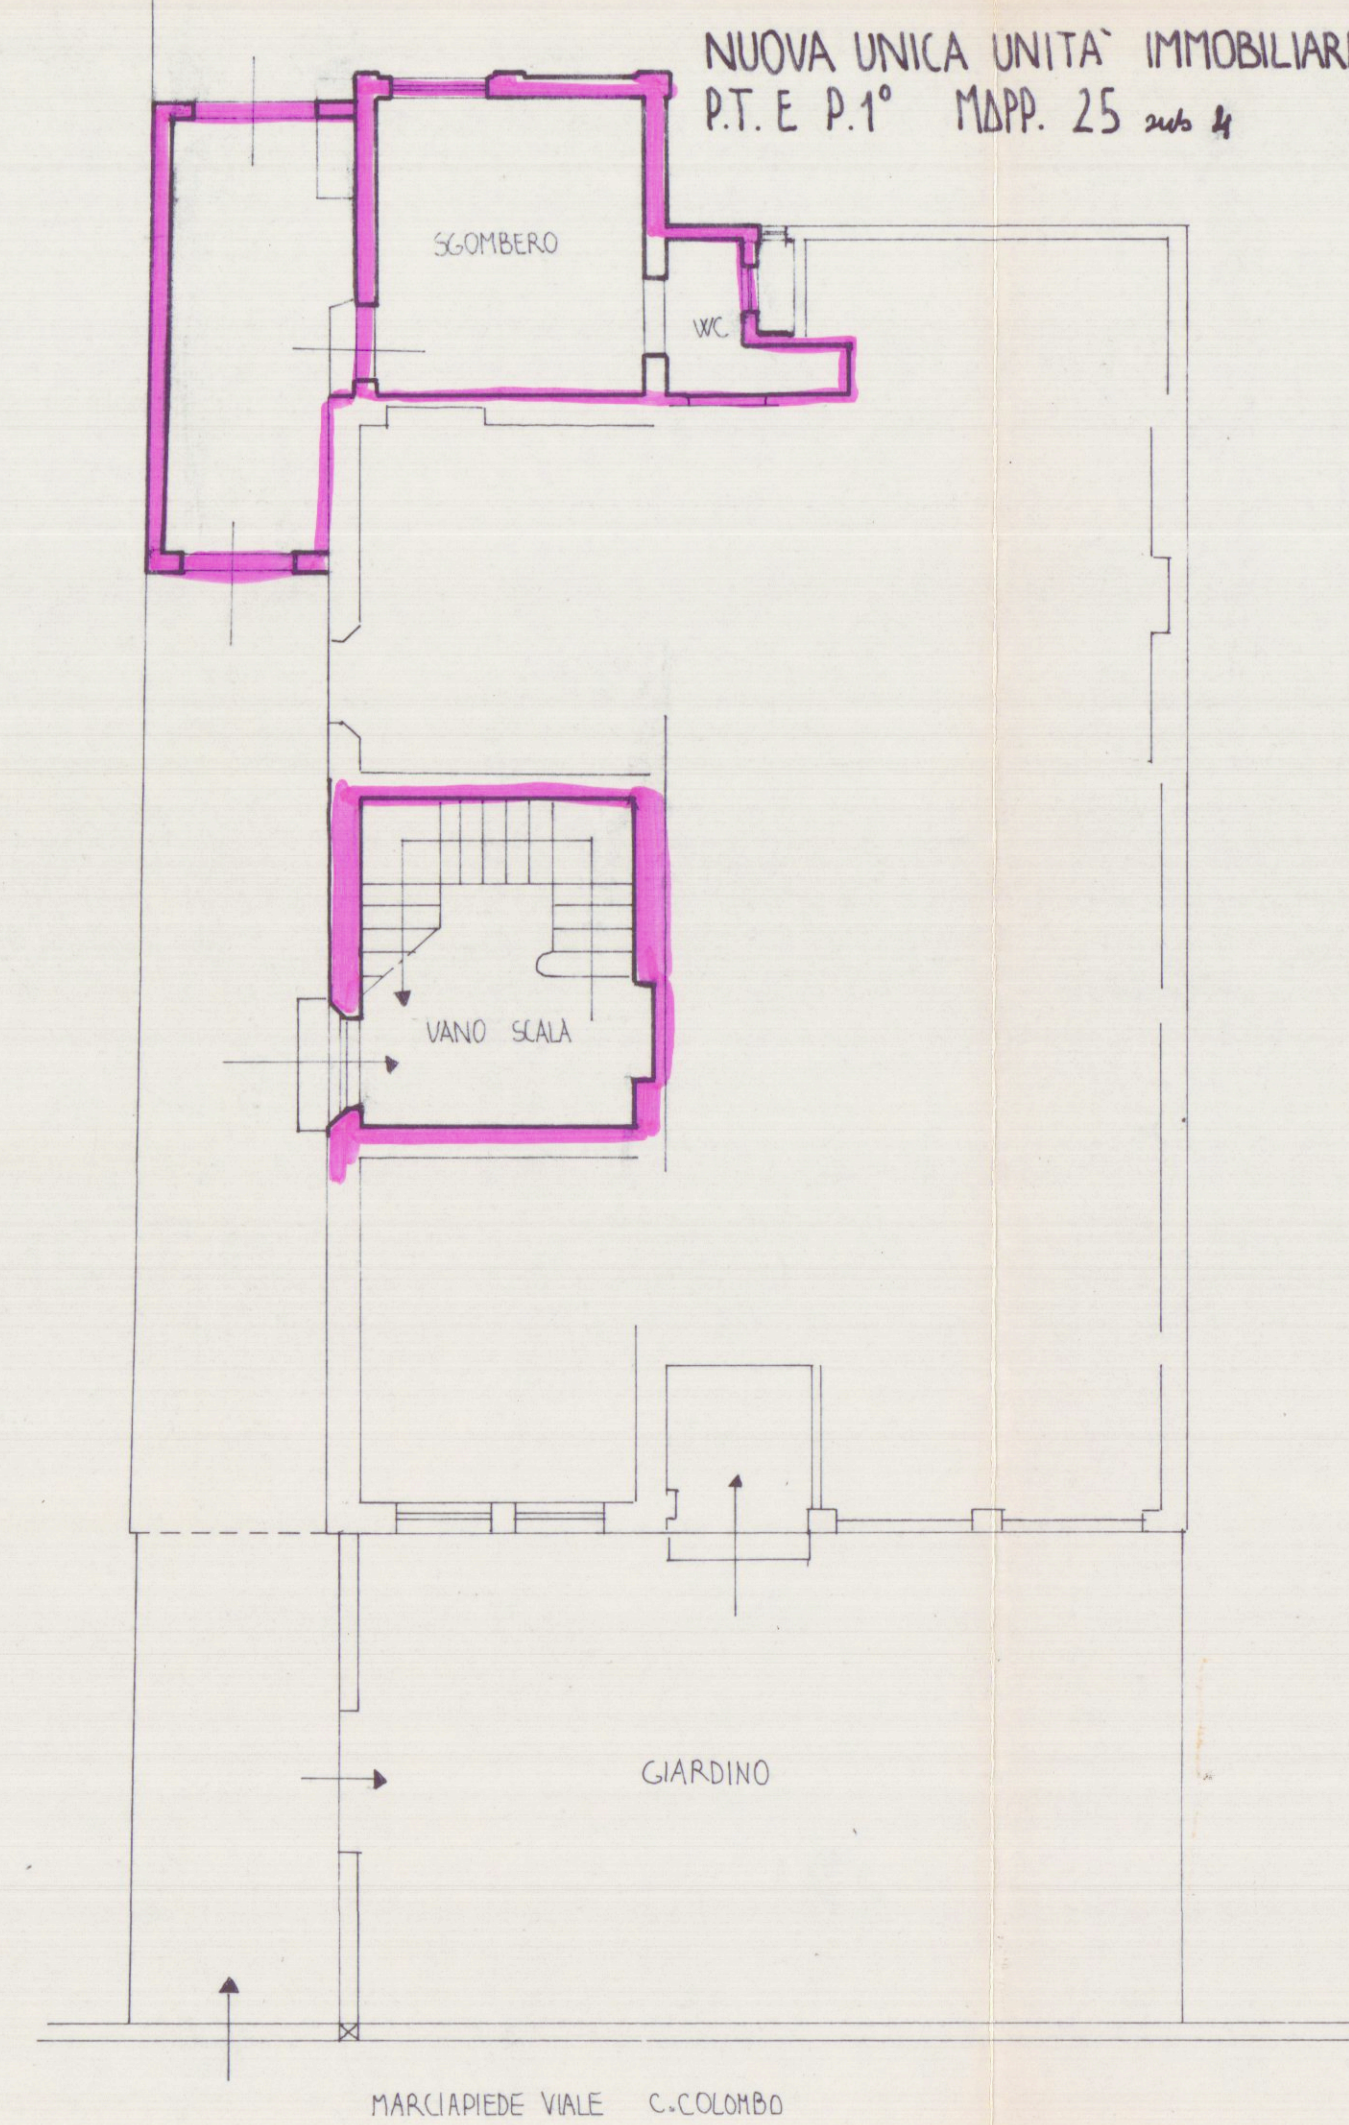

NUOVA UNICA UNITA' IMMOBILIARE
P.T. E P.1° MAPP. 25 sub 4

