


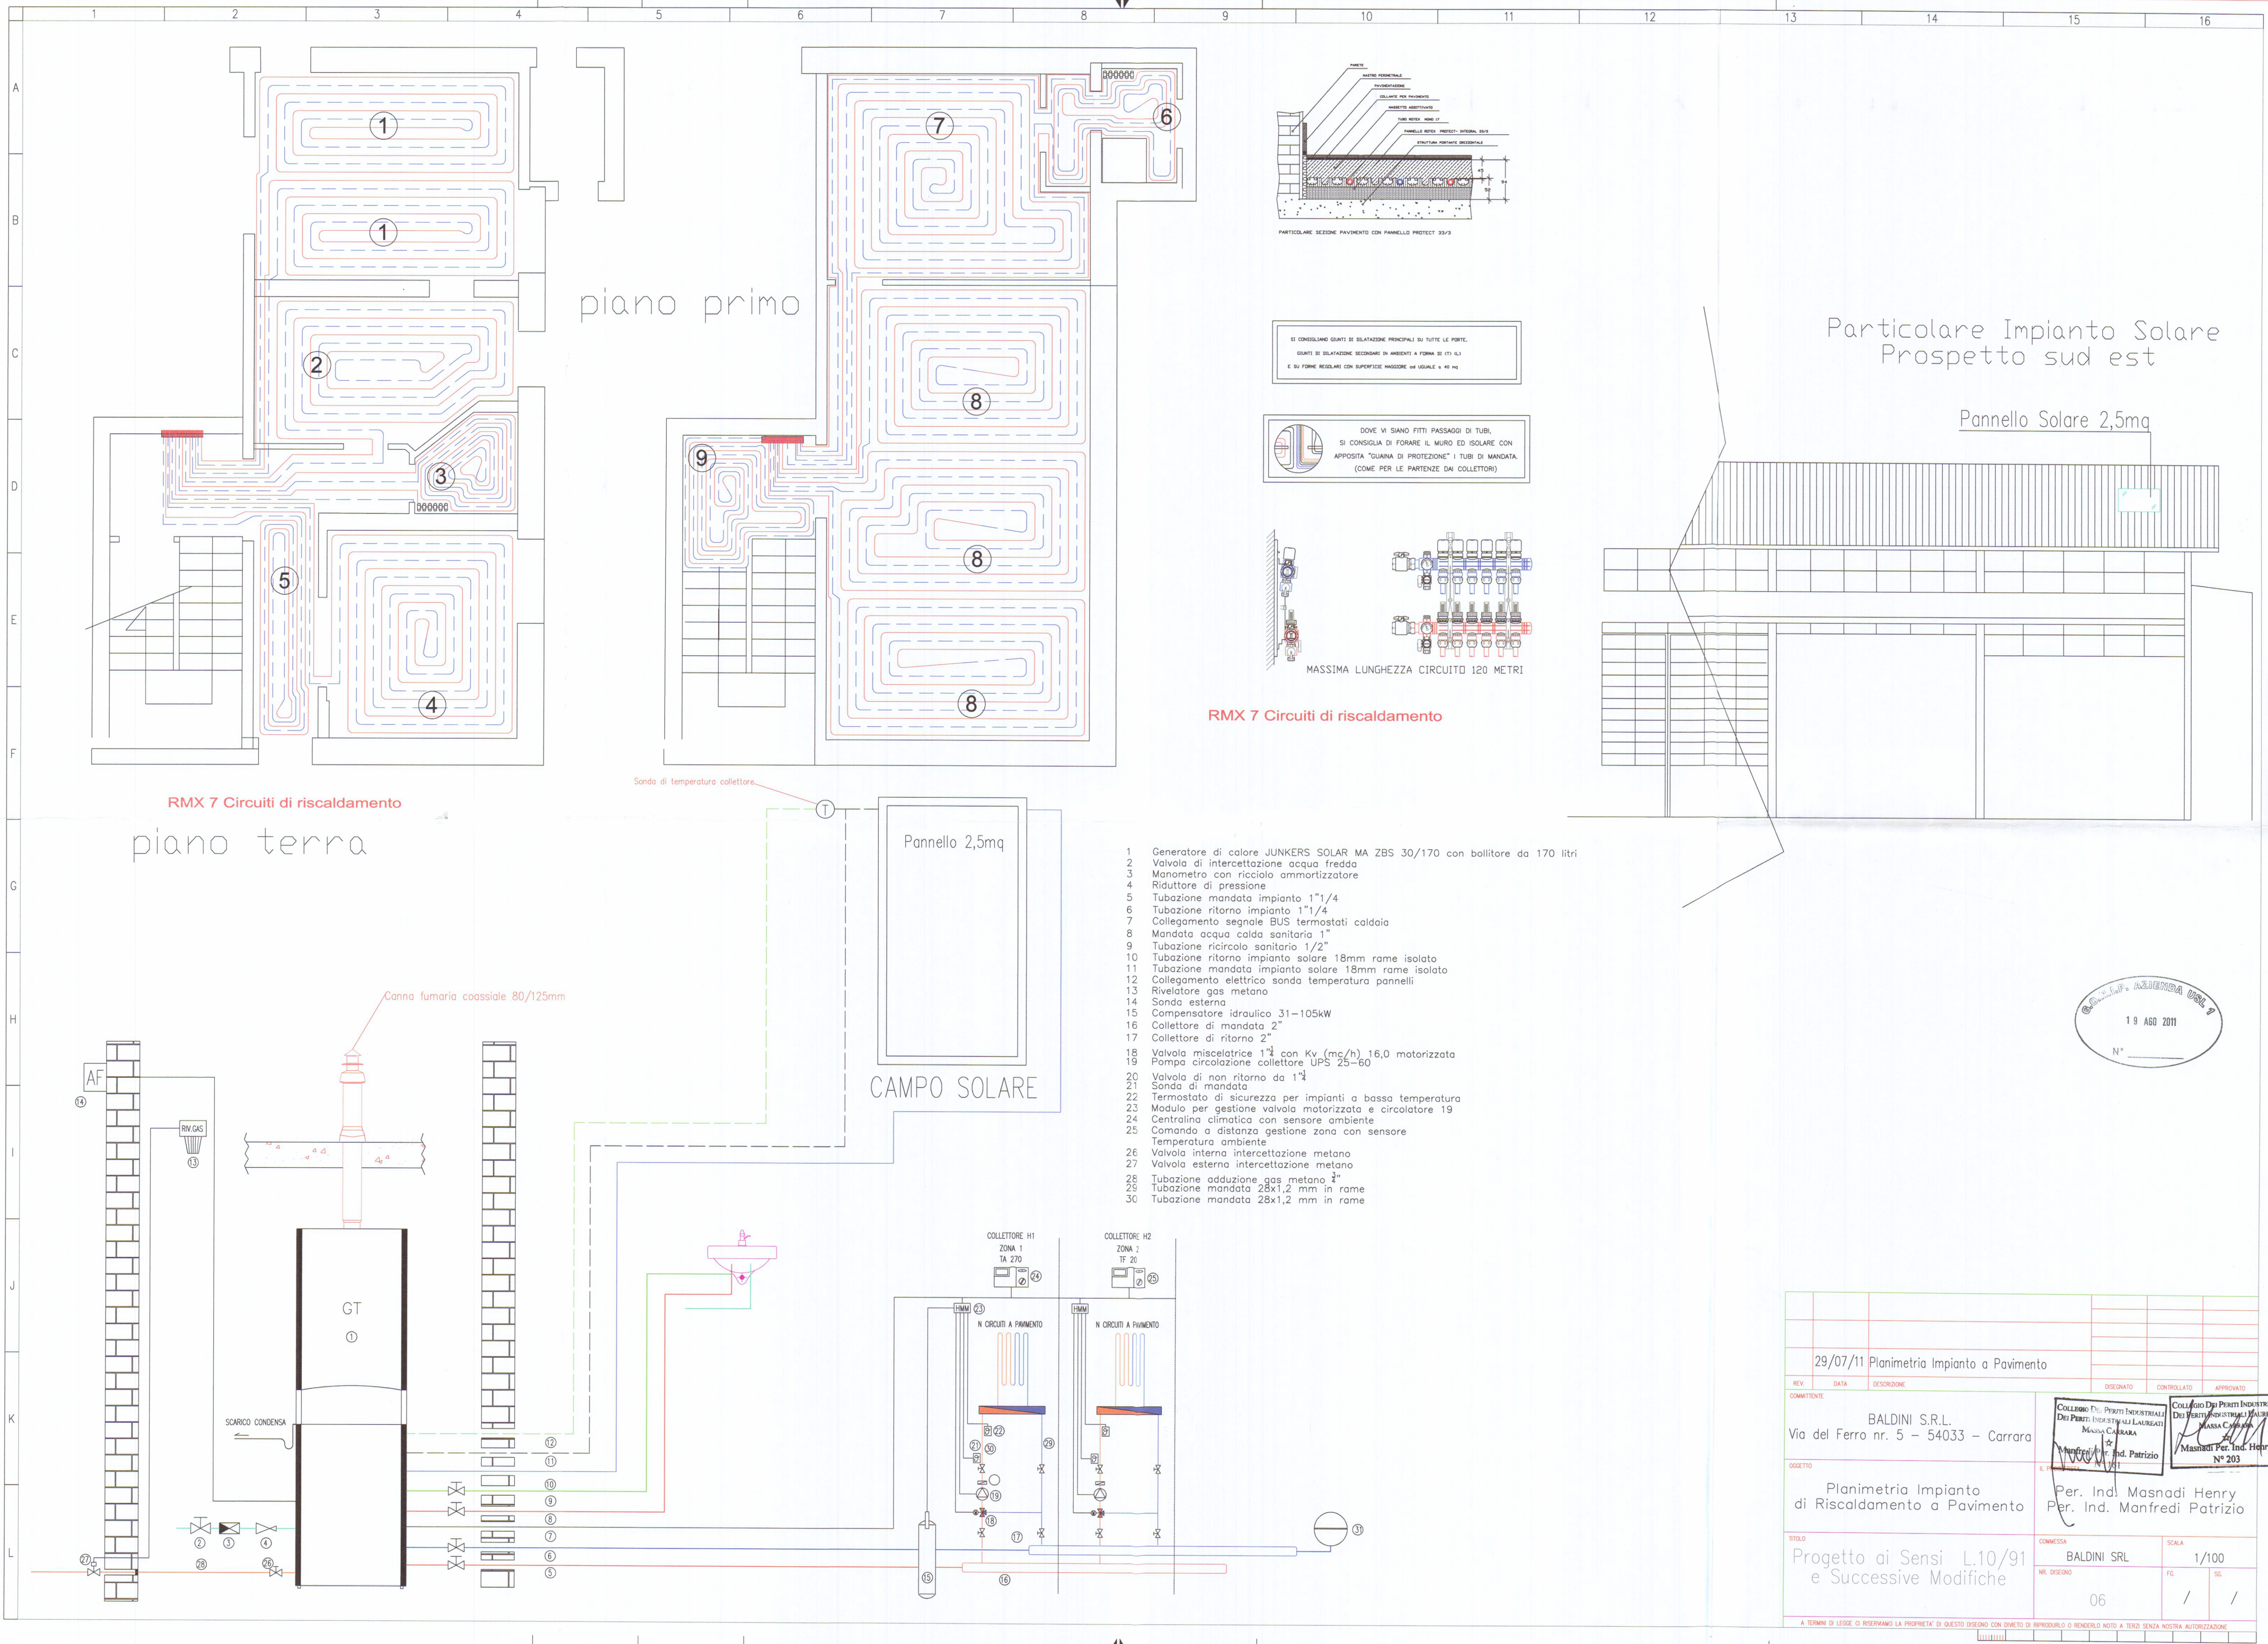

piano primo

Particolare Impianto Solare
Prospetto sud est

Pannello Solare 2,5mq

RMX 7 Circuiti di riscaldamento

piano terra

Canna fumaria coassiale 80/125mm

Pannello 2,5mq

CAMPO SOLARE

- 1 Generatore di calore JUNKERS SOLAR MA ZBS 30/170 con bollitore da 170 litri
- 2 Valvola di intercettazione acqua fredda
- 3 Manometro con riciclo ammortizzatore
- 4 Riduttore di pressione
- 5 Tubazione mandata impianto 1"1/4
- 6 Tubazione ritorno impianto 1"1/4
- 7 Collegamento segnale BUS termostati caldaia
- 8 Mandata acqua calda sanitaria 1"
- 9 Tubazione ricircolo sanitario 1/2"
- 10 Tubazione ritorno impianto solare 18mm rame isolato
- 11 Tubazione mandata impianto solare 18mm rame isolato
- 12 Collegamento elettrico sonda temperatura pannelli
- 13 Rivelatore gas metano
- 14 Sonda esterna
- 15 Compensatore idraulico 31-105kW
- 16 Collettore di mandata 2"
- 17 Collettore di ritorno 2"
- 18 Valvola miscelatrice 1"1/4 con Kv (mc/h) 16,0 motorizzata
- 19 Pompa circolazione collettore UPS 25-60
- 20 Valvola di non ritorno da 1"1/4
- 21 Sonda di mandata
- 22 Termostato di sicurezza per impianti a bassa temperatura
- 23 Modulo per gestione valvola motorizzata e circolatore 19
- 24 Centralina climatica con sensore ambiente
- 25 Comando a distanza gestione zona con sensore Temperatura ambiente
- 26 Valvola interna intercettazione metano
- 27 Valvola esterna intercettazione metano
- 28 Tubazione adduzione gas metano 1/2"
- 29 Tubazione mandata 28x1,2 mm in rame
- 30 Tubazione mandata 28x1,2 mm in rame

29/07/11 Planimetria Impianto a Pavimento					
REV.	DATA	DESCRIZIONE	DISegnATO	CONTrollATO	APPROVATO
COMMITTENTE			COLLEGIO DEI PERITI INDUSTRIALI DEI PERITI INDUSTRIALI LAUREATI MASSA CARRARA N° 203		
BALDINI S.R.L. Via del Ferro nr. 5 - 54033 - Carrara			COLLEGIO DEI PERITI INDUSTRIALI DEI PERITI INDUSTRIALI LAUREATI MASSA CARRARA N° 203		
OGGETTO			Per. Ind. Masnadi Henry Per. Ind. Manfredi Patrizio		
Planimetria Impianto di Riscaldamento a Pavimento			Per. Ind. Masnadi Henry Per. Ind. Manfredi Patrizio		
TITOLO			SCALA		
Progetto ai Sensi L.10/91 e Successive Modifiche			1/100		
COMMESSA			FE.		
BALDINI SRL			SC.		
NR. DISegNO			06		
06			/		
/			/		
A TERMINI DI LEGGE CI RISERVIAMO LA PROPRIETA' DI QUESTO DISEGNO CON DIVIETO DI RIPRODURLO O RENDERSILO NOTO A TERZI SENZA NOSTRA AUTORIZZAZIONE					