



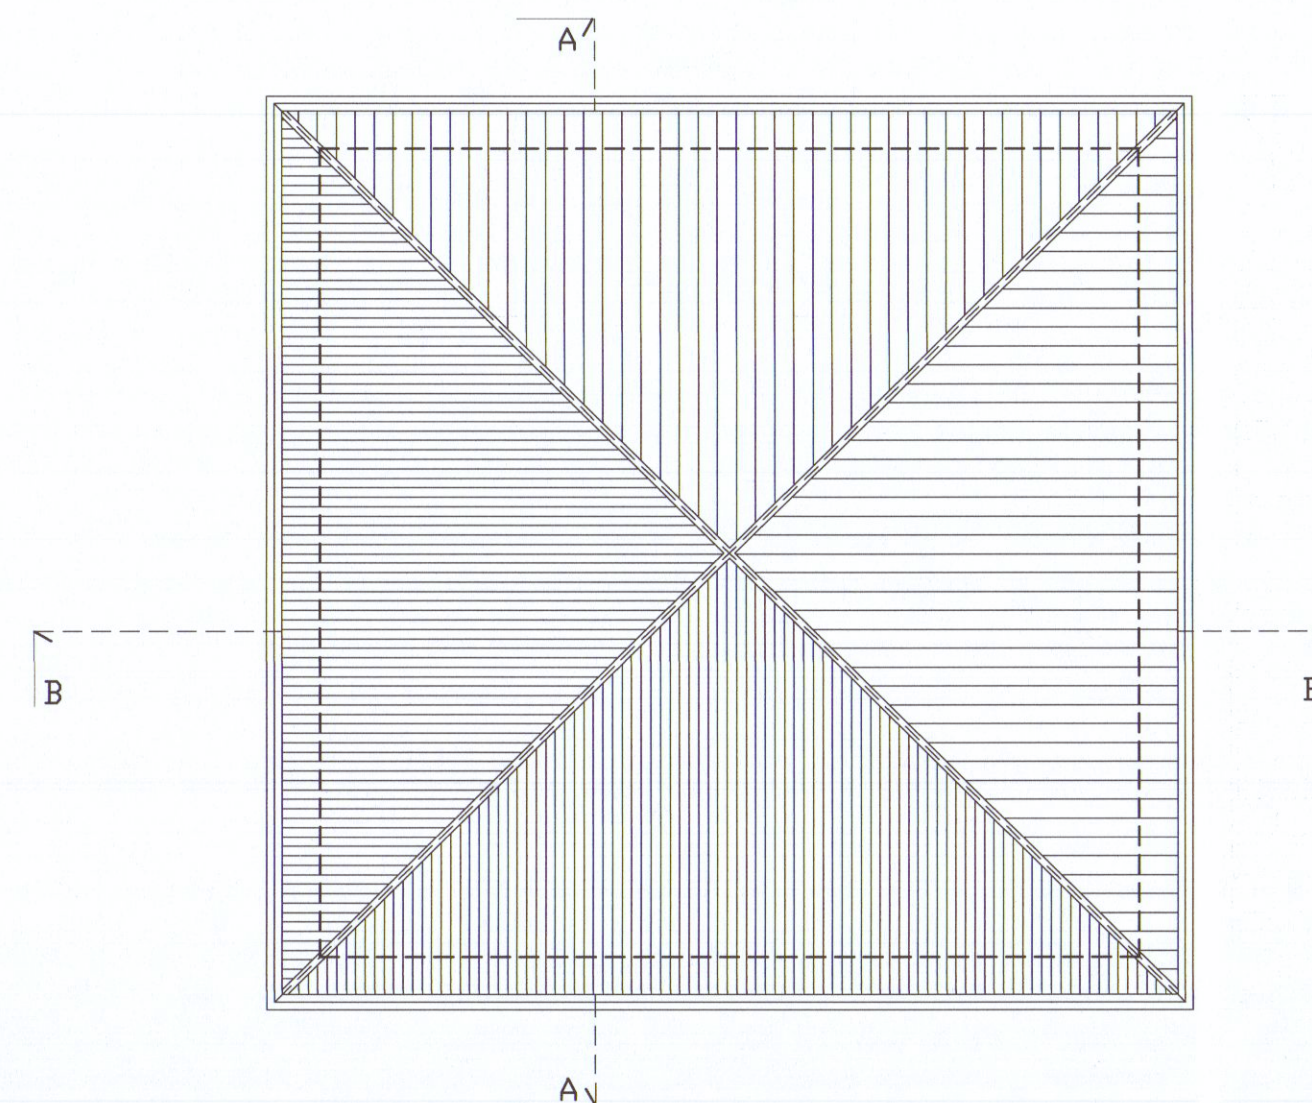


PIANTA COPERTURA

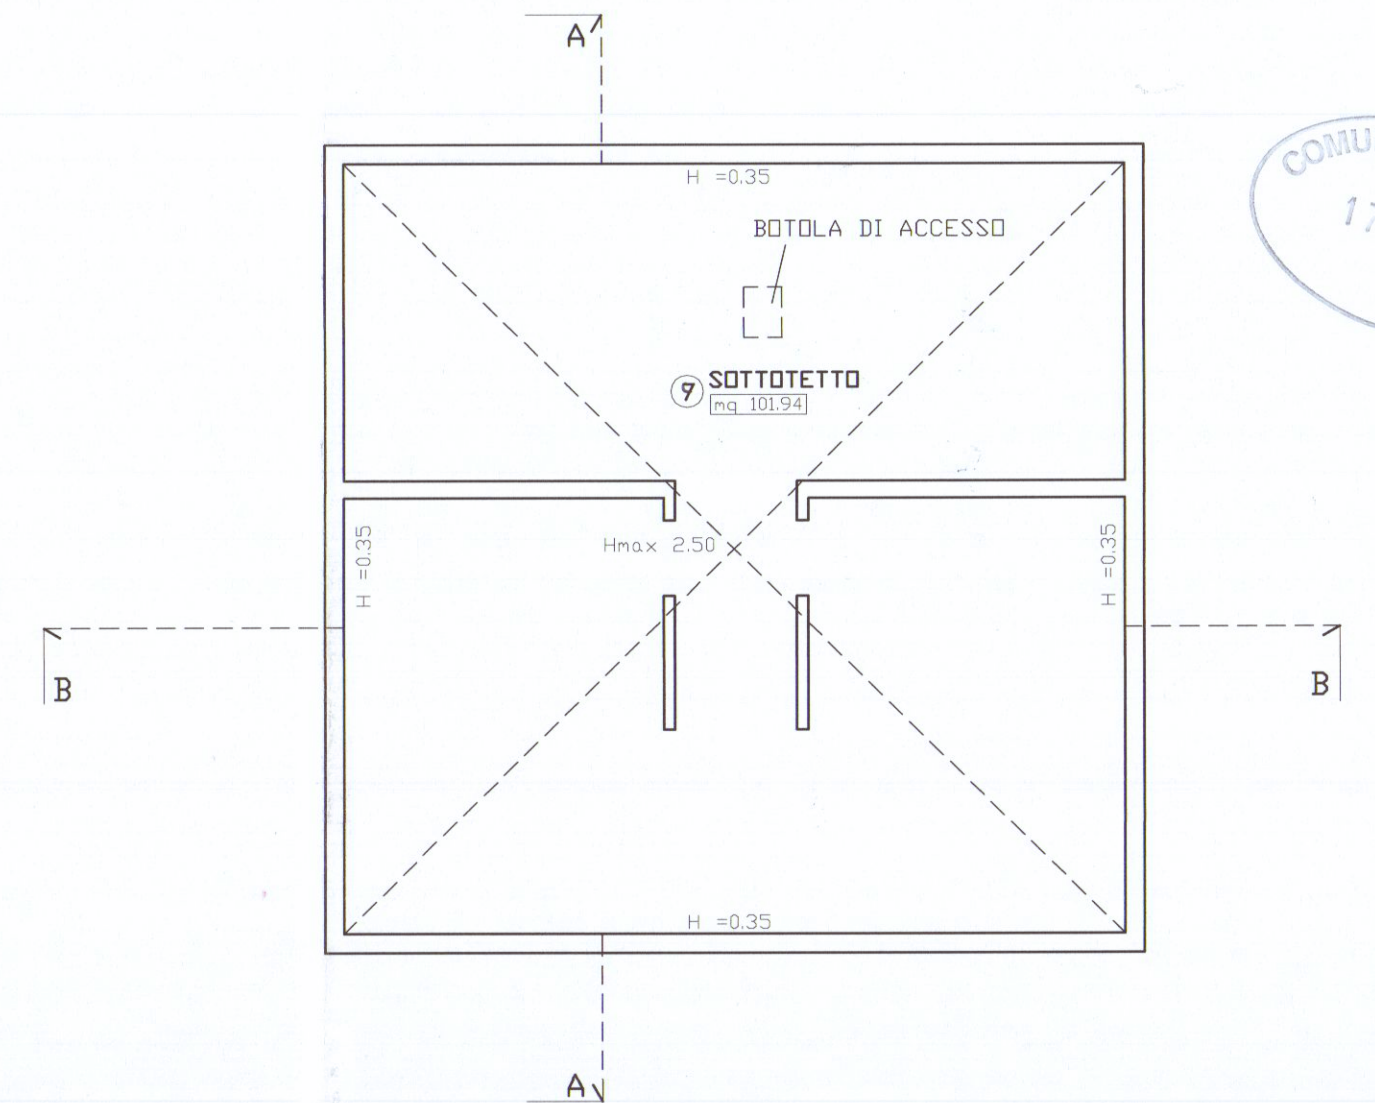

PIANO SOTTOTETTO

COMUNE DI CARRARA
17 APR. 2010

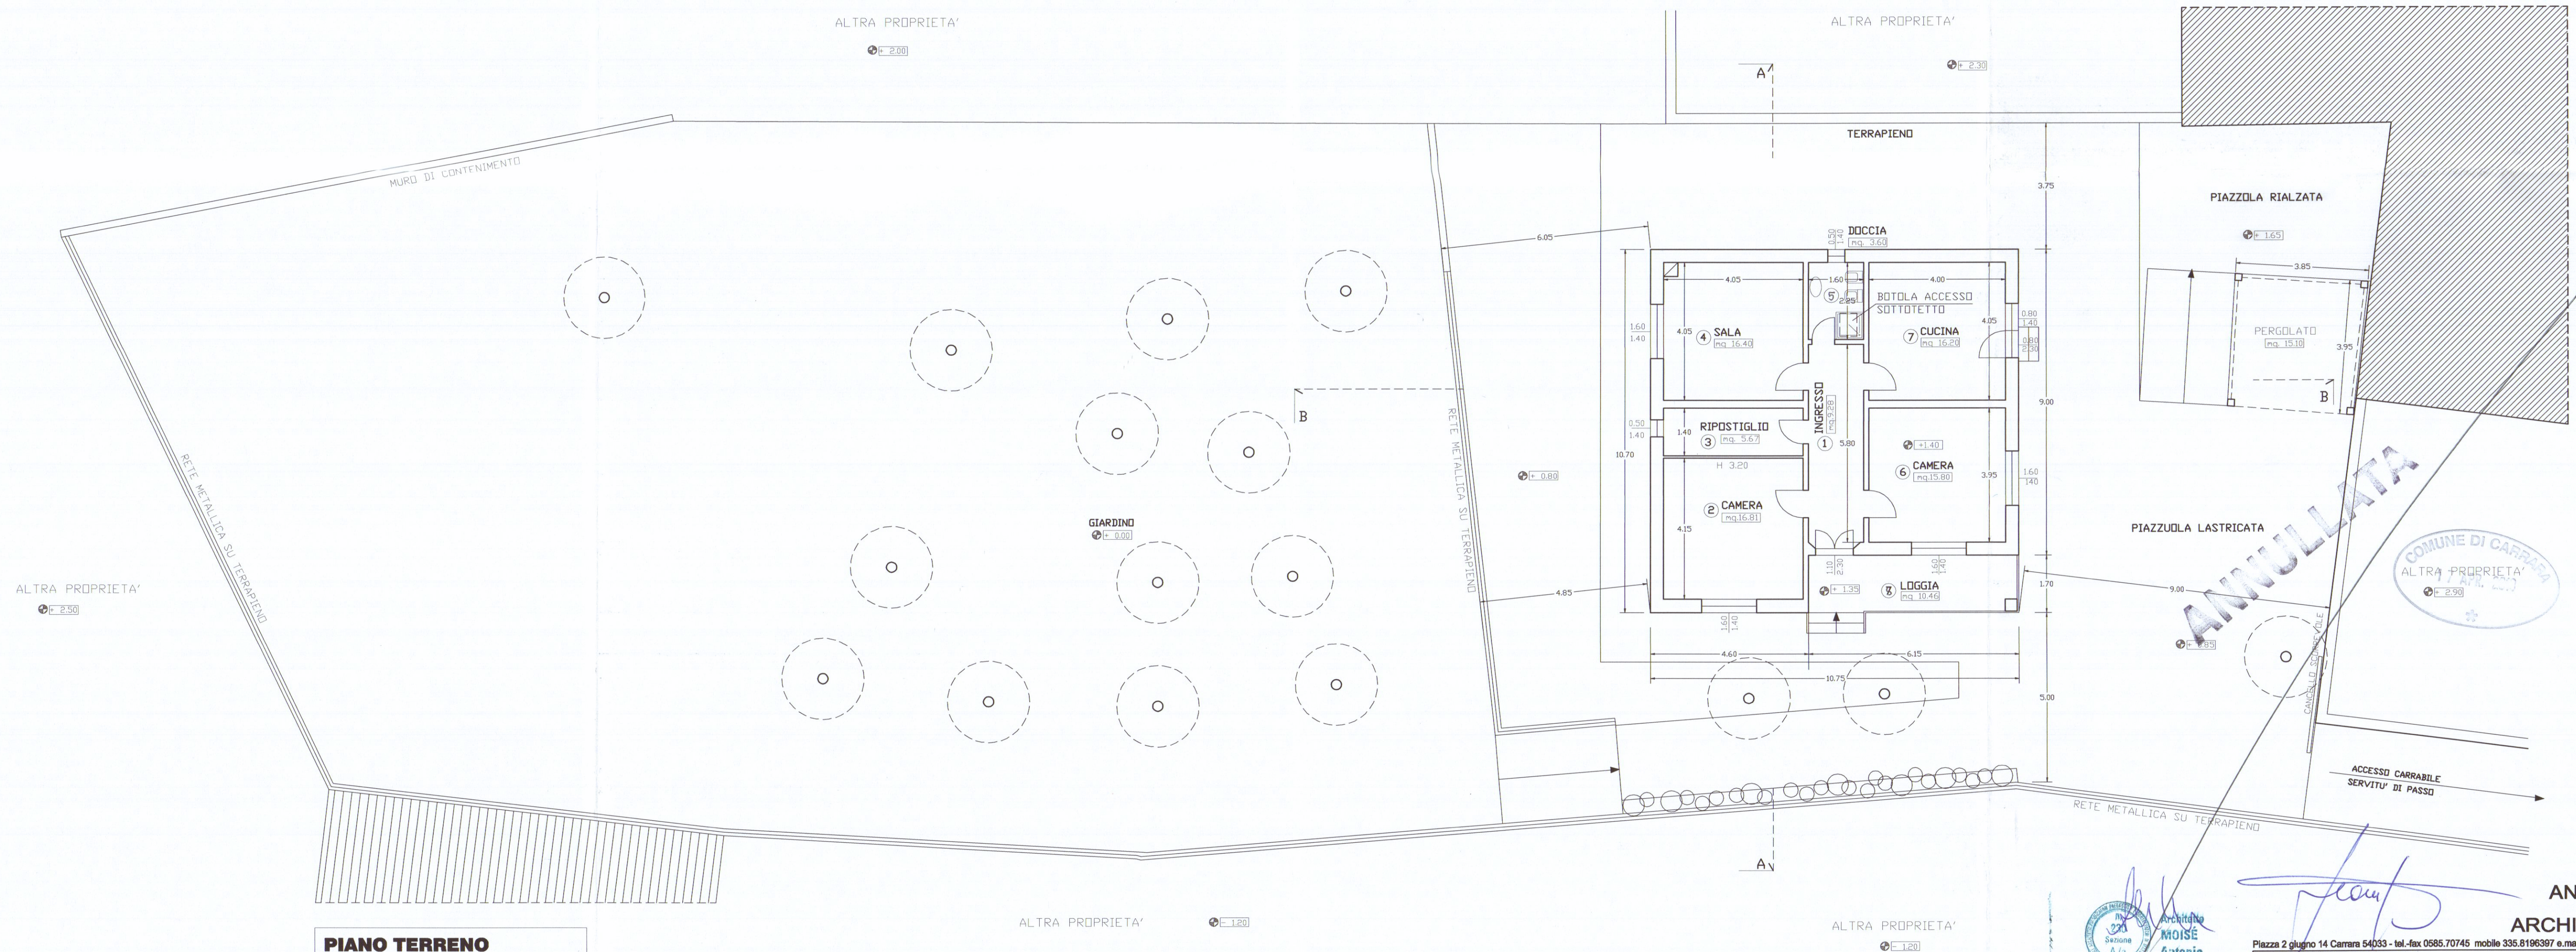

PIANO TERRENO

ANNULLATA

COMUNE DI CARRARA
17 APR. 2010

Architettura
ANTONIO MOISE
Antonio

ANTONIO MOISE' ARCHITETTO
Piazza 2 giugno 14 Carrara 54033 - tel.-fax 0585.70745 mobile 335.8196397 e-mail arosmoise@tin.it

PERMESSO DI COSTRUIRE RISTRUTTURAZIONE e AMPLIAMENTO DI EDIFICIO RESIDENZIALE			
2	STATO ATTUALE PIANTE		Scala 1:100
	COMMITTENTE Sig. MASSIMO MARINO		DATA 11.3.2019
	SITO FOSSONE - Via Fossone Alto 19/A		Foglio 62
			Mappaletto 481- 482/1