

COMUNE DI CARRARA

MARINA DI CARRARA

24 LUG. 1973 VIA F. CAVALLOTTI

4 SOLUZIONE

PROGETTO: FABBRICATO DI CIVILE ABITAZIONE

"D"

PROGETTISTA: DOTT. ING. A. DAZZI

APPROVATO

CONTROLLATO 3 DIC. 1973

PROPRIETÀ: S.p.A. Δ PUA

Approvato dal Sindaco alle condizioni indicate nel permesso di costruzione N° 91 del 3 DIC. 1973

L'ING. CAPO




LAVORO: SEZIONE A-A.

RAPP. 1:100

TAV. 12

DOTT. ING. A. DAZZI

ALBO DEGLI INGEGNERI CARRARA

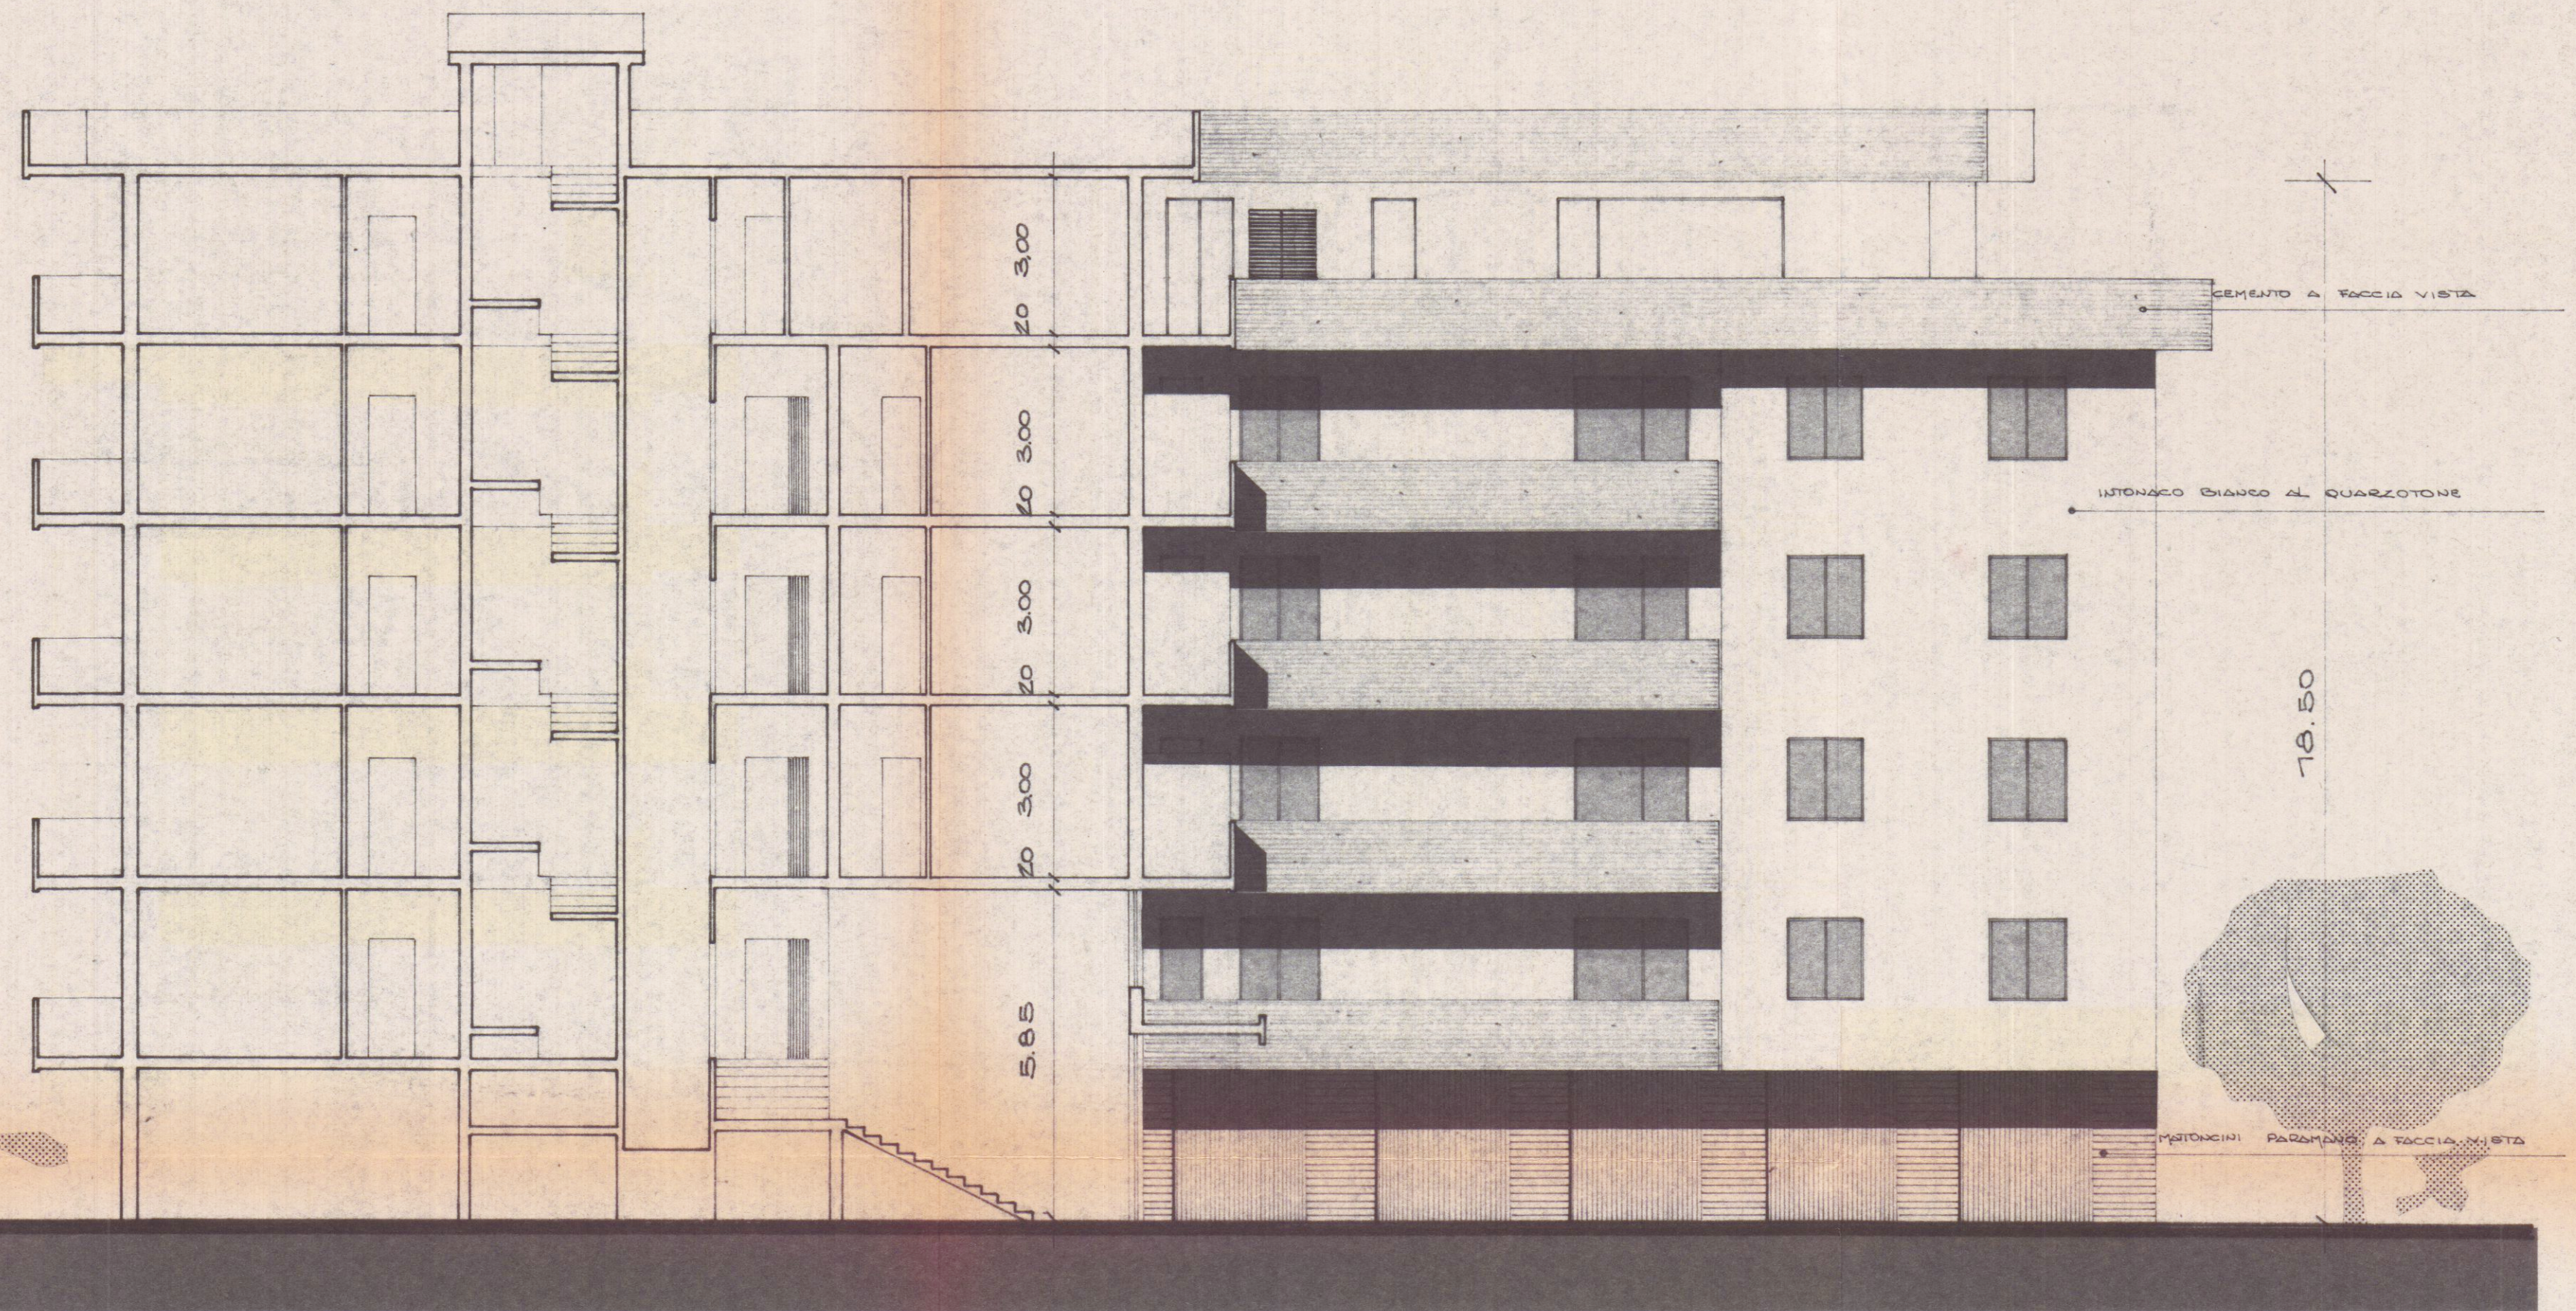

SEZIONE A-A.