

9 AGO. 1978

4 VARIANTE

COMUNE DI CARRARA

MARINA DI CARRARA

VIA F. CAVALLOTTI

APPROVATO

12 DIC. 1978 **CONTROLLATO** DOTT. ING. A. DAZZI
ALBO DEGLI INGEGNERI CARRARA



PROGETTO: FABBRICATO DI CIVILE ABITAZIONE

C.

PROGETTISTA: DOTT. ING. A. DAZZI

VARIANTE AL PROGETTO
Approvato dal Sindaco alle condizioni
indicate nel permesso di costruire
n° 90 del 3.12.73
licenza edilizia del 17 DIC. 1978
L'ING. CAPO




PROPRIETA': S.p.a. PARADISO

LAVORO:
PIANTA PIANO PRIMO

TAV.



RAPP. 1:8100

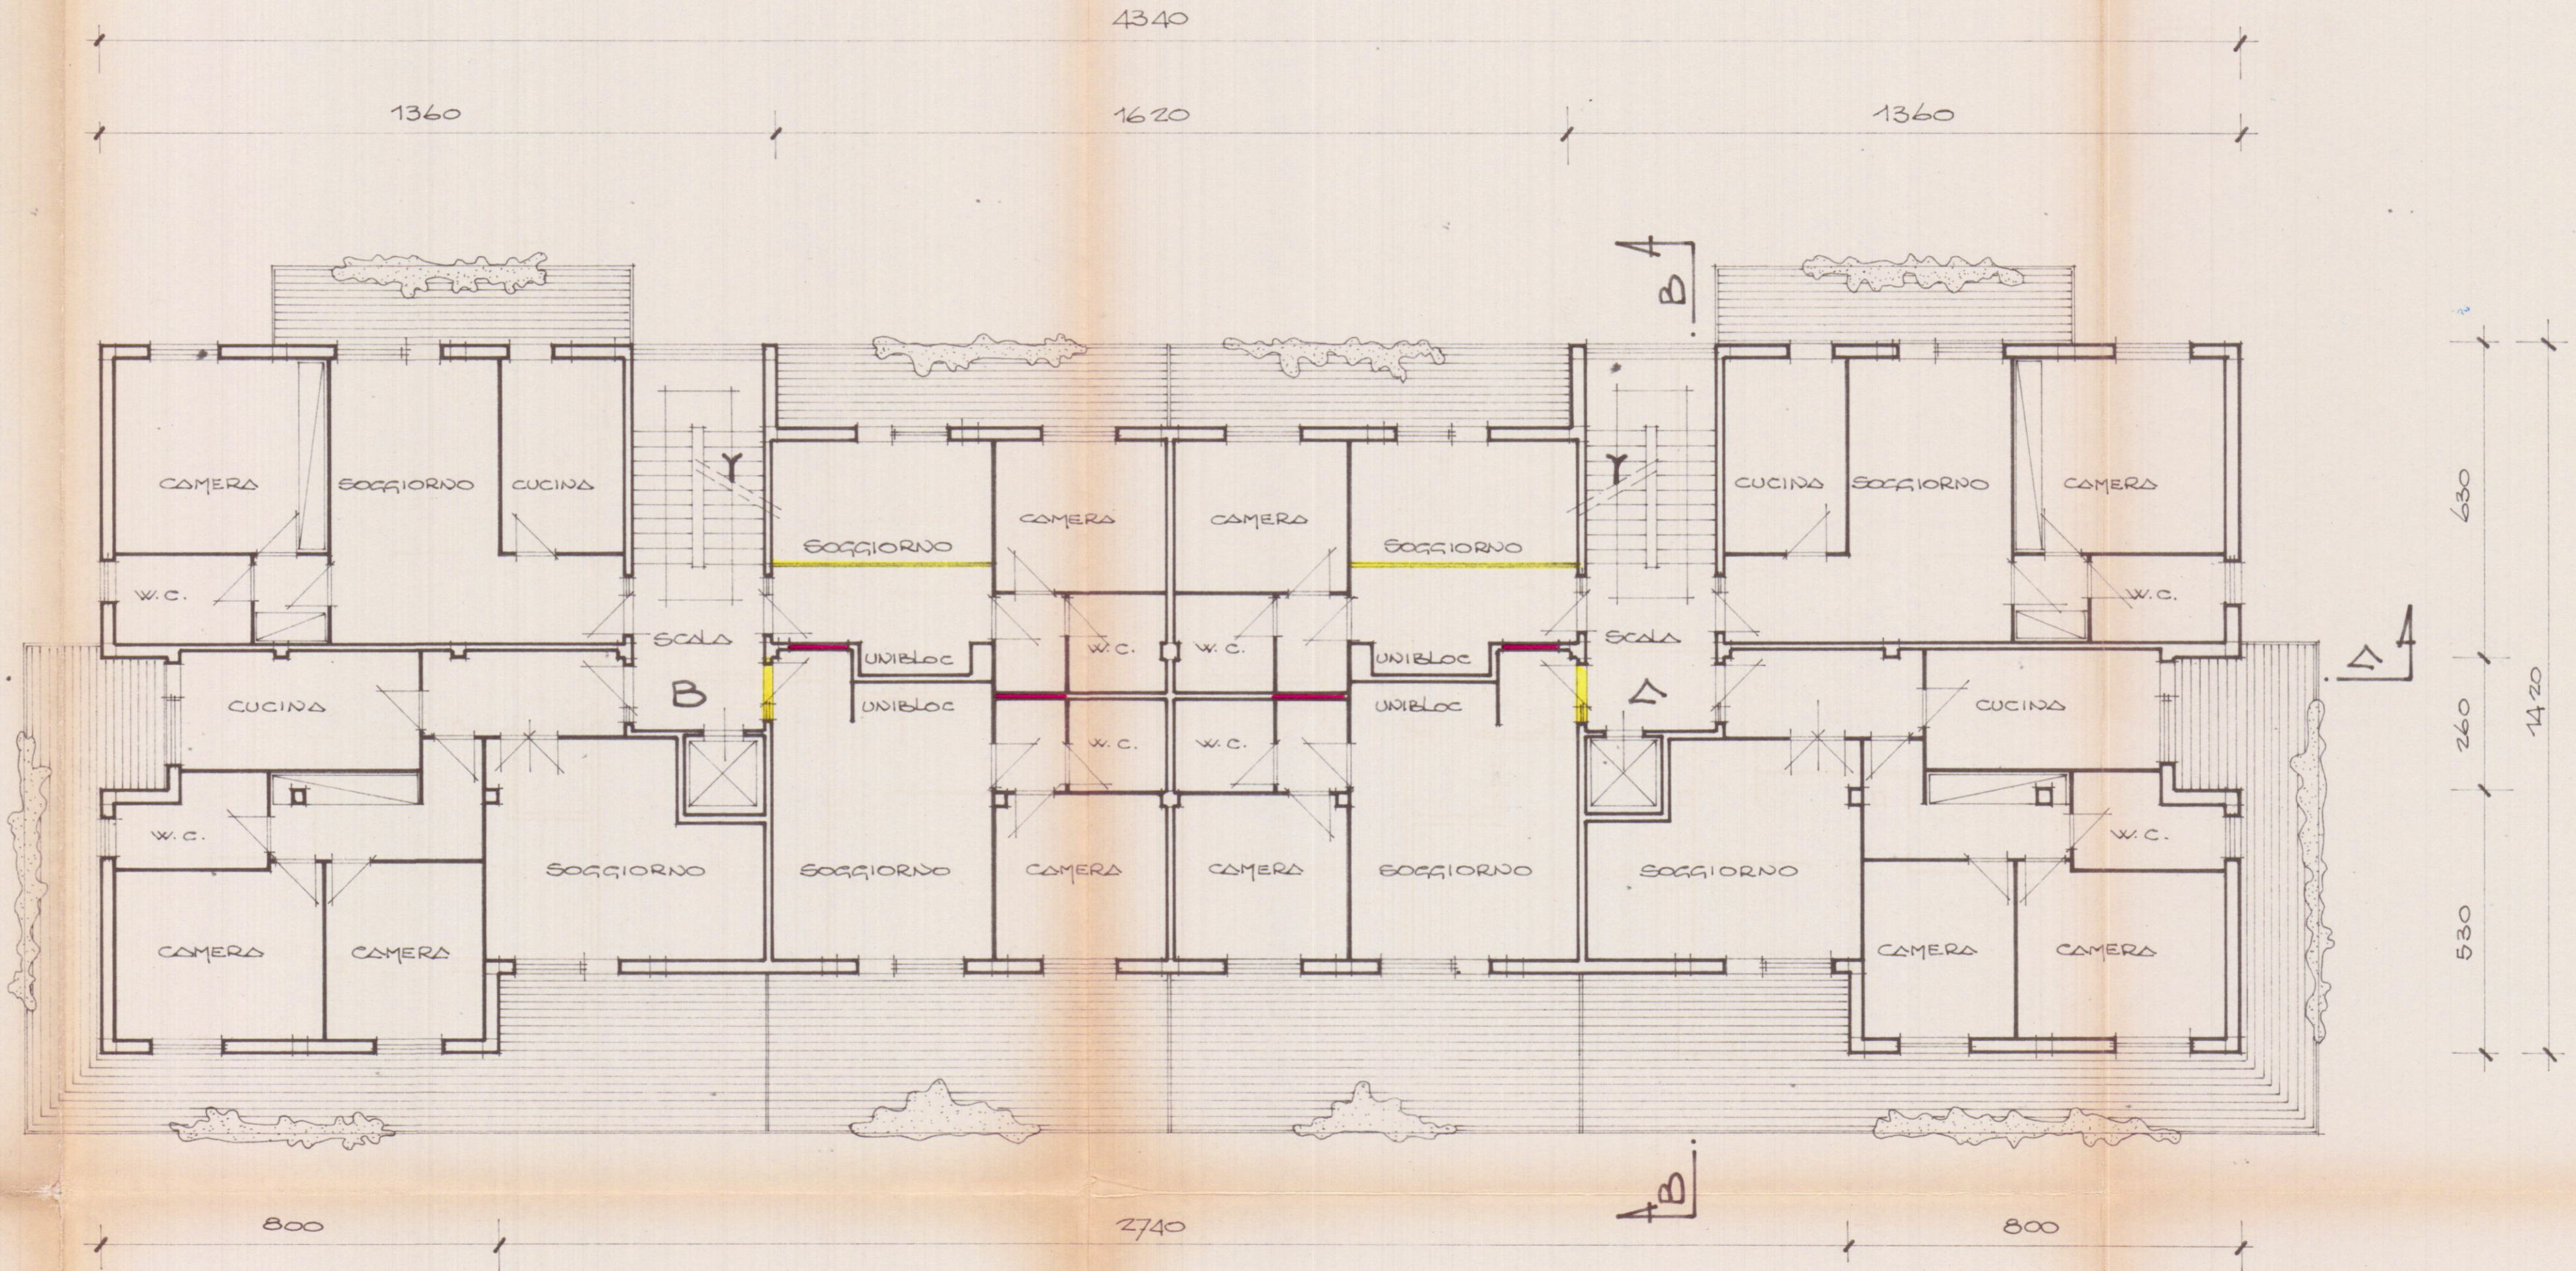

PIANTA PIANO PRIMO