


23 SET 1993

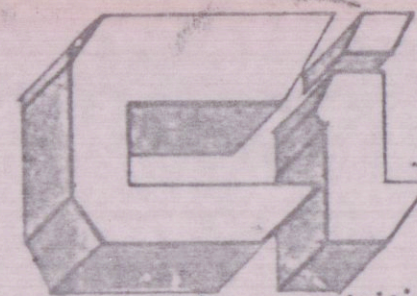

Committente:
SOCIETA
GEMALL S.R.L.

Comune
di
CARRARA

Stato
attuale e
di progetto

Oggetto:

PROGETTO DI
COPERTURA DEL
FABBRICATO

Tavola:


SVILUPPO PLANIMETRICO
SCHEMA DEI VOLUMI

N°

1


scala 1:4000 data
1:2000 GIUG. '91
1:6000
1:200 comm. prog.

2 SOLUZIONE

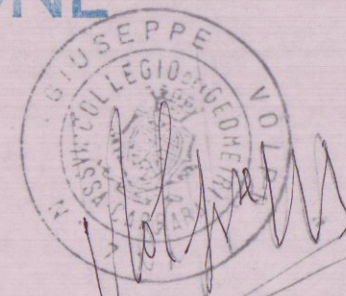

APPROVATO

COMUNE DI CARRARA
SETT. URBANISTICA
Approvato dal Sindaco alle condizioni
Indic. della Cons. Comunale Edilizia
n° 122 del 13.5.91
elab. 10 del 13.5.91 Comm. Edilizia
n° 10 del 13.5.91 Tav. 1/14
L. Istruttore Tecnico
Pezzica Geom. P. Volpi

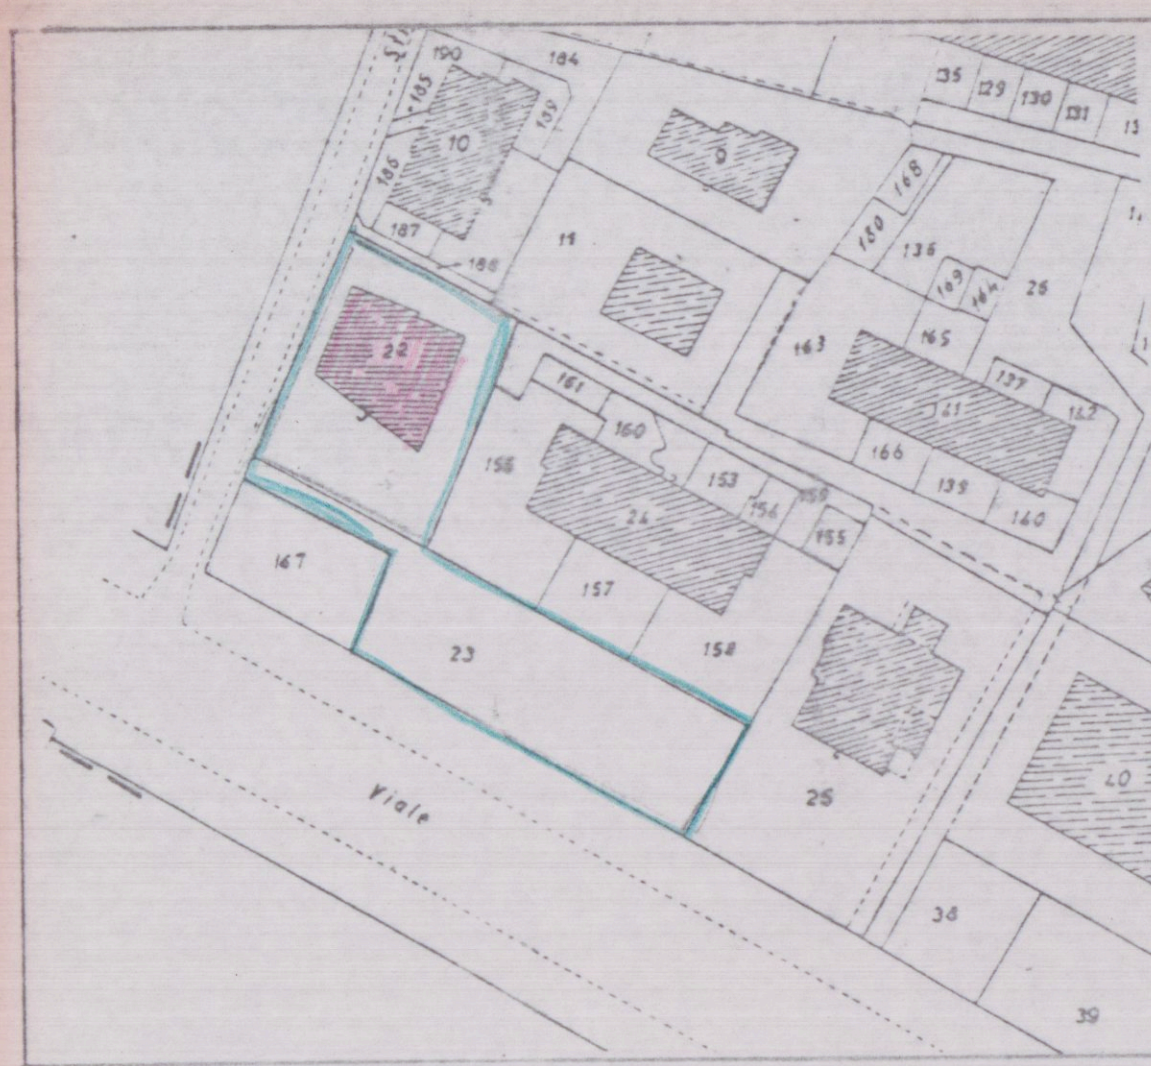

STRALCIO
CATASTALE

fog. 95
mapp 22
scala 1:1000





STRALCIO
DI
AEREOFOTO


fog. 40
scala 1:2000



STRALCIO DI P.R.G.

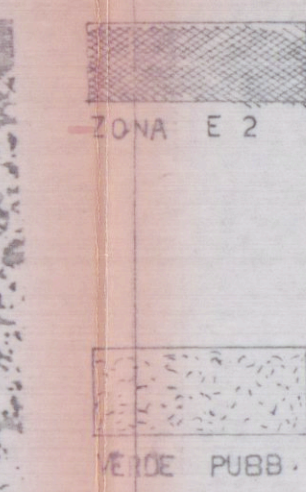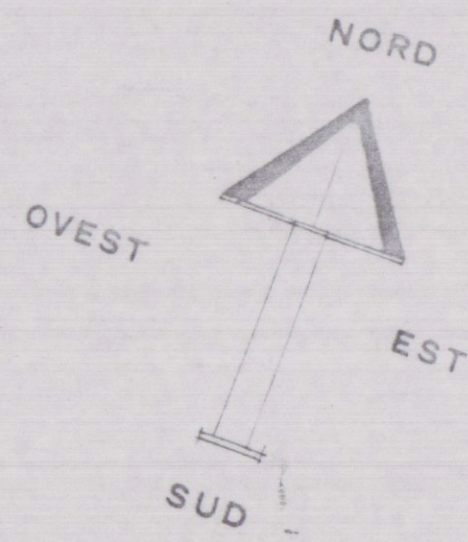

ZONA E 2
VERDE PUBBL.

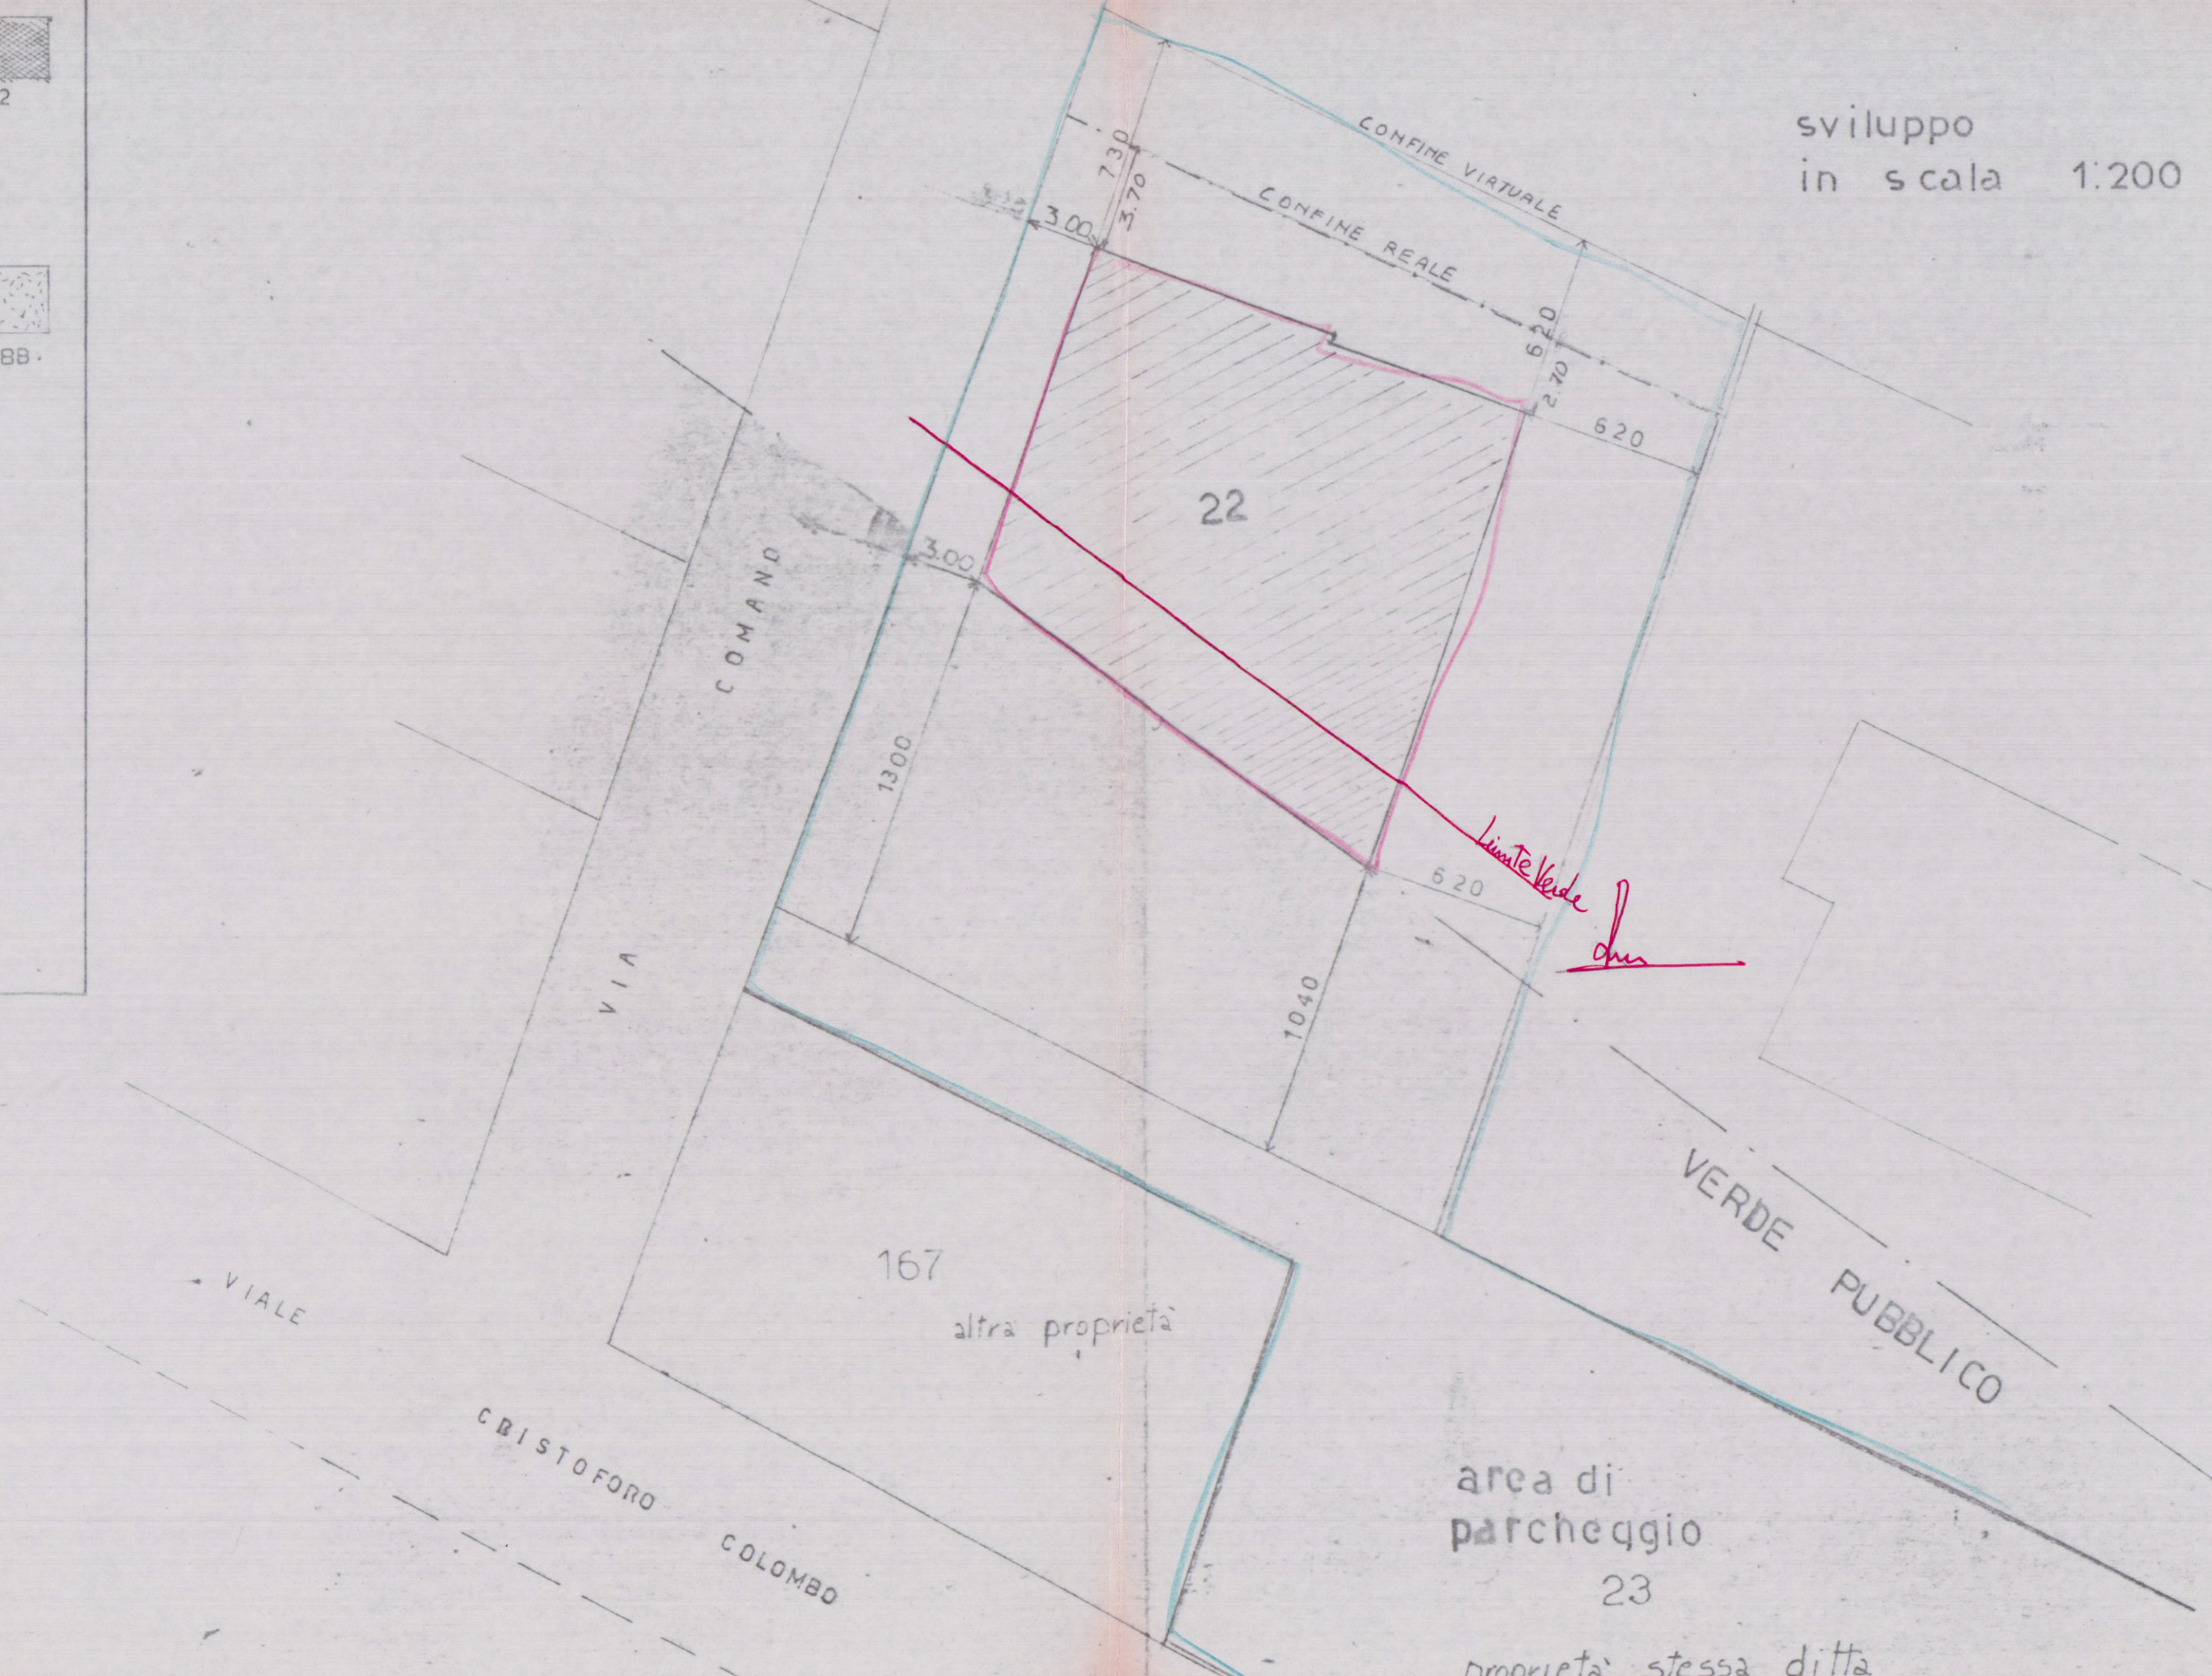

sviluppo
in scala 1:200

schema dei volumi
attuale

PIANO	DIMENSIONI m.	SUPER. PARZ. mq.	SUP. TOT. mq.	H. m.	VOLUM. mc.
PIANO SEMINTERRATO		1) 12.30 x 9.00 = 110.70 2) 7.00 x 11.80 = 82.60 3) 16.00 x 4.80 = 38.20 2	231.70	2.00	463.40
PIANO RIALZATO		1) 12.30 x 9.00 = 110.70 2) 7.00 x 11.80 = 82.60 3) 16.00 x 4.80 = 38.20 2	231.70	2.80	648.76
PIANO PRIMO		1) 12.30 x 9.00 = 110.70 2) 7.00 x 11.80 = 82.60 3) 16.00 x 4.80 = 38.20 2	231.70	2.80	648.76
PIANO SECONDO		1) 29.0 x 3.20 = 92.8 2) 10.50 x 4.20 = 44.10 3) 7.00 x 10.20 = 71.40 4) 11.20 x 2.70 = 15.12 2	139.90	2.80	391.72
			835.00		2152.64