

COMUNE DI CARRARA



Richiesta di sanatoria pratica N° 1212

Tavola illustrativa dello stato attuale dell'immobile in via Lunense 36 M. di Carrara Proprietà Virginia Annamaria: con evidenziazione delle porzioni abusive come dichiarato dalla ditta proprietaria.


La Proprietà

Virginia Annamaria

IP Tecnico

[Signature]

Tavola unica Scala 1:100

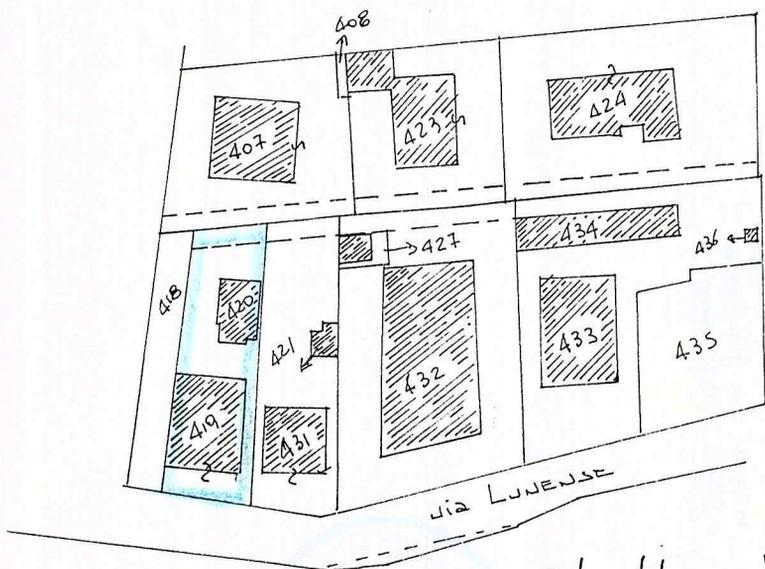

Estratto di mappa  
Foglio 97 Scala 1:1000


COMUNE DI CARRARA  
UFFICIO DEL SINDACO

PROV. DI MASSA-CARRARA  
BELLUNGO, 15 FEBBRAIO 1985



L. N° 47 DEL 29.2.85

Approvato dal Sindaco alla condizionale  
Indicata nella deliberazione esitativa  
N. .... del 15-2-85


Direttore (Arch. Ubertino Bossi)  
(Arch. Perluigi Bossi)

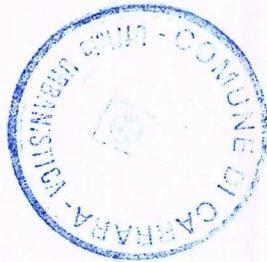


Pianta Piano Terra

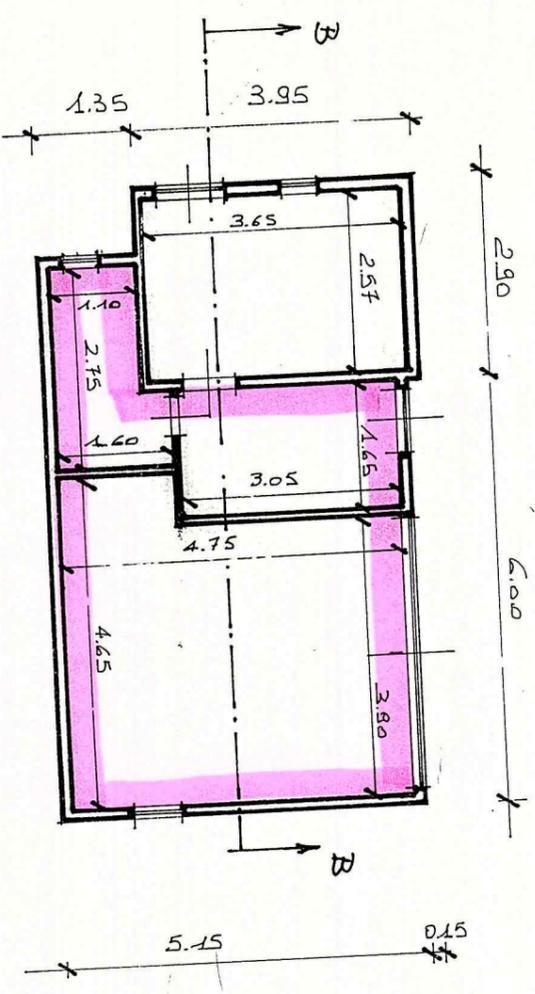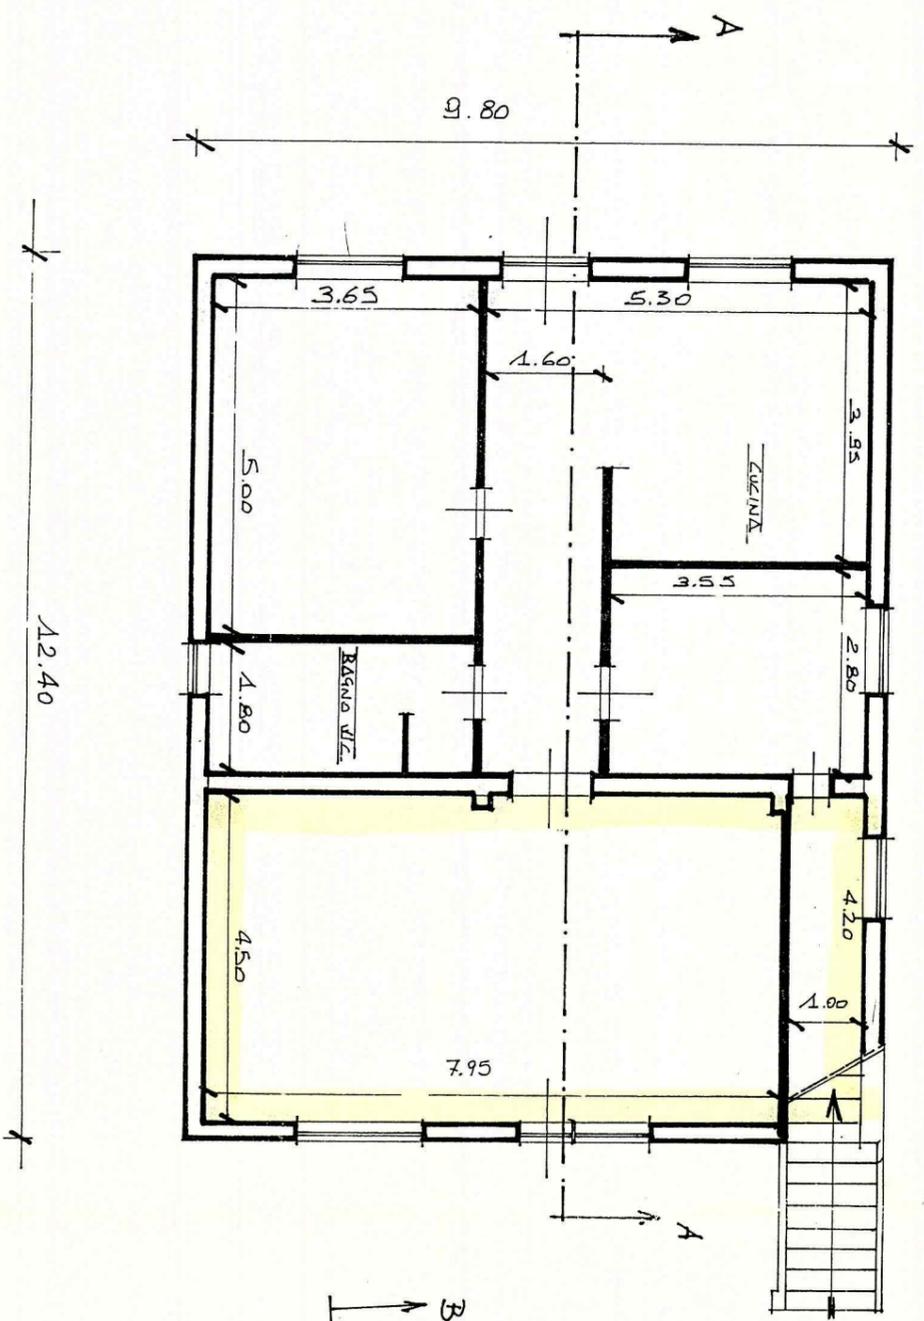


- ARUSO 1° FASCIA
- ARUSO 2° FASCIA

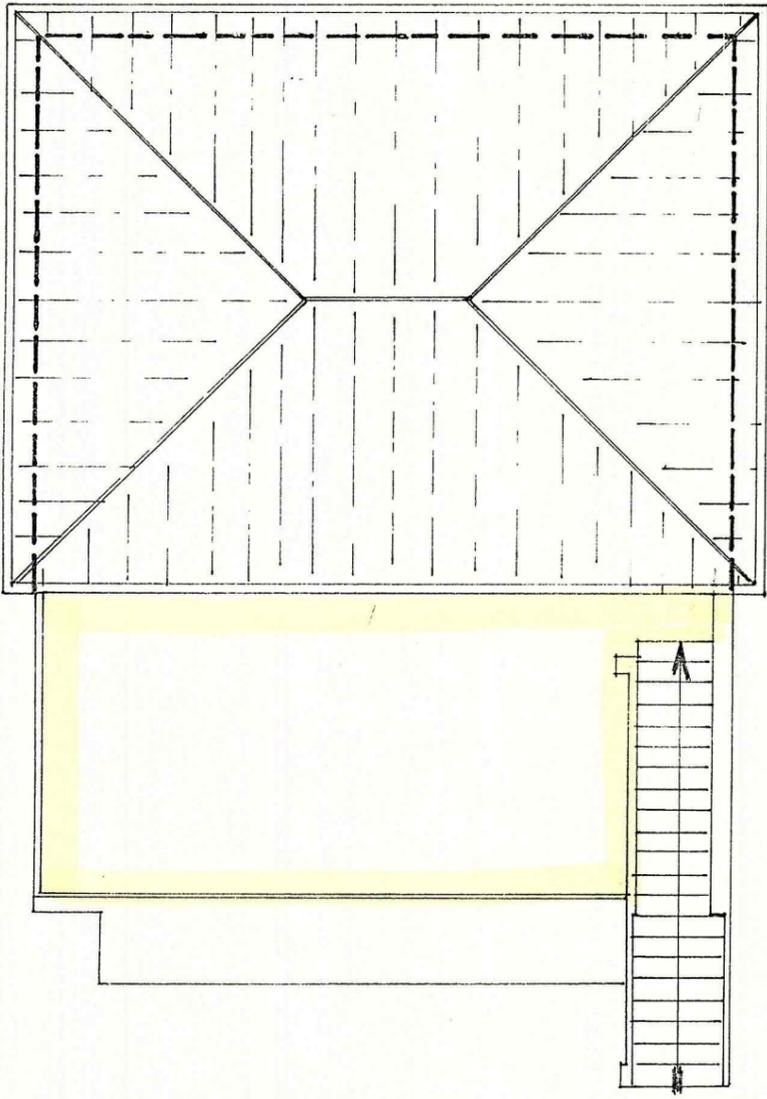


Pianta della copertura

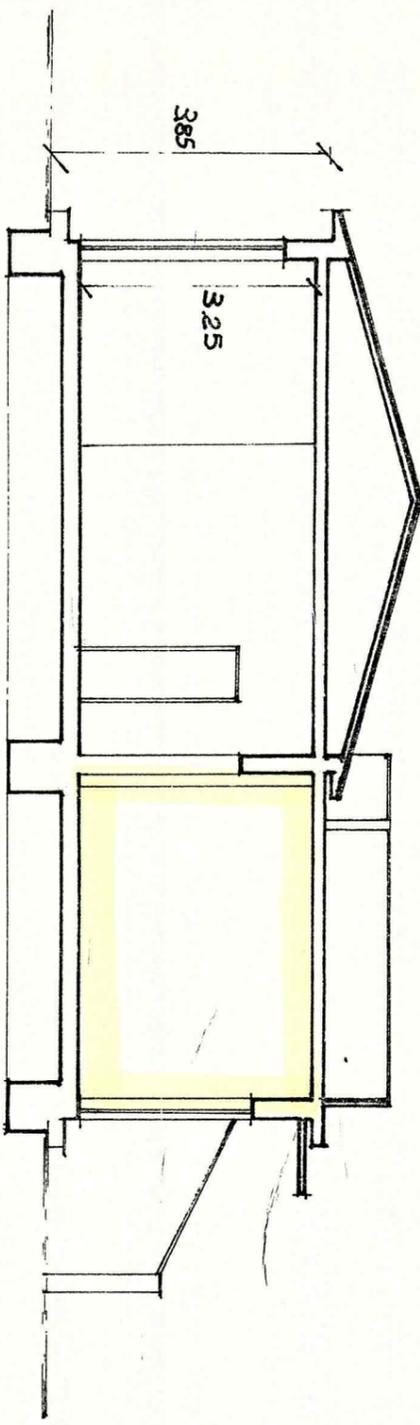


Sezione "A-A"

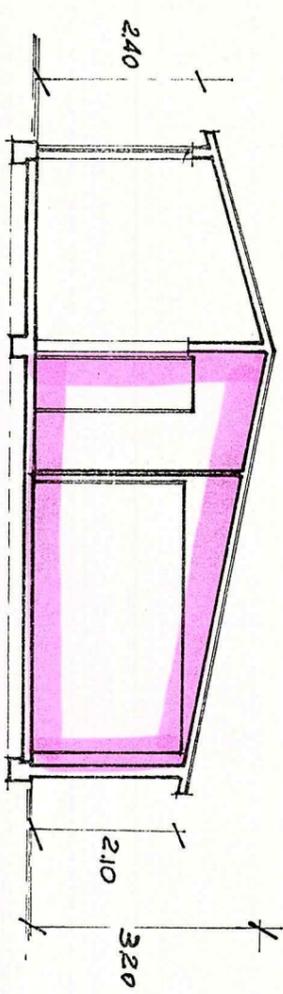


Sezione "B-B"

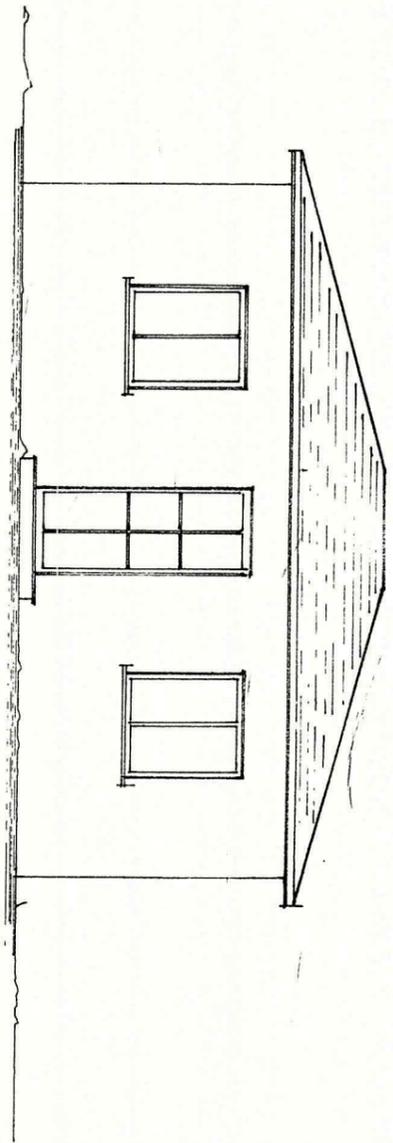


Fabbricato principale  
Prospetto lato strada

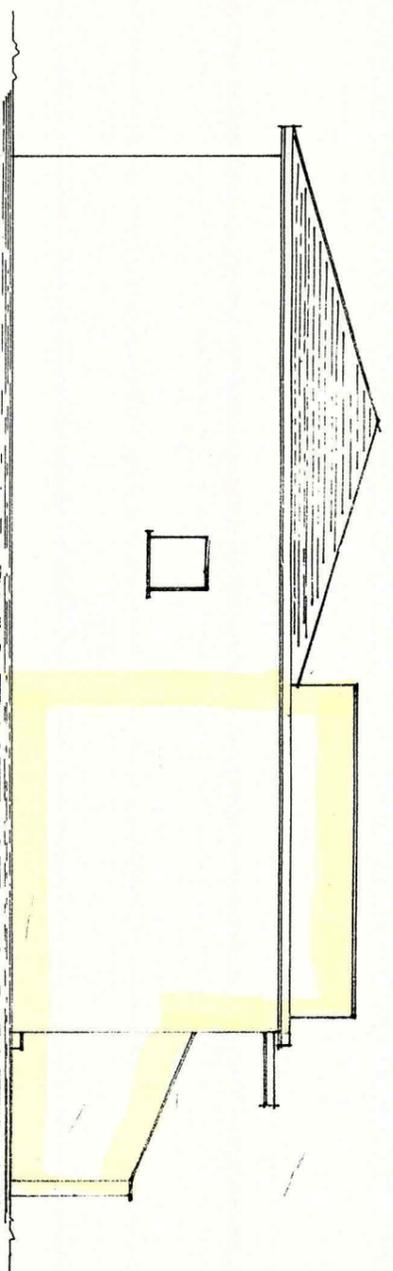


Prospetto lato Levante

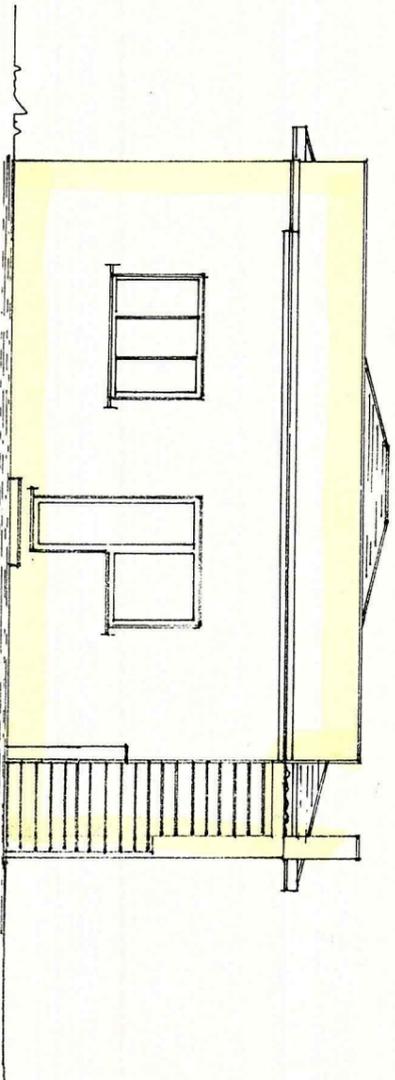


Prospetto lato monte

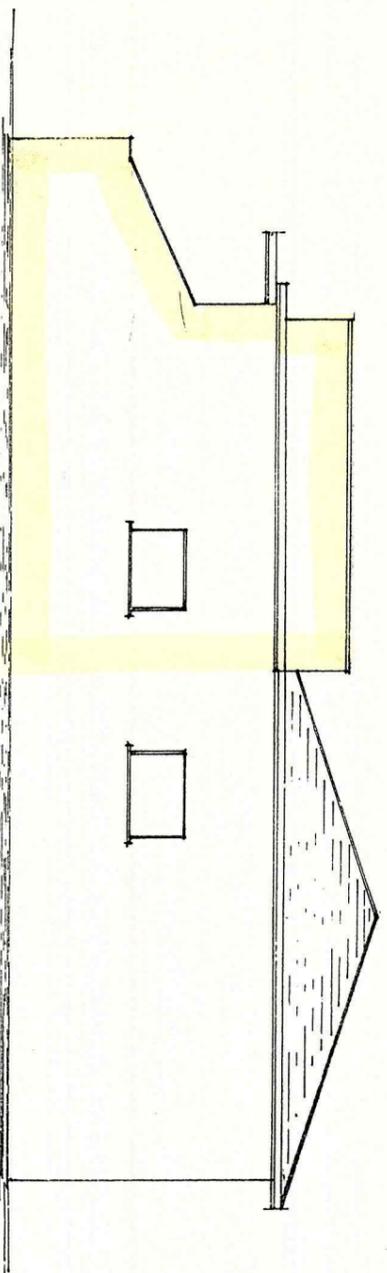


Prospetto lato ponente

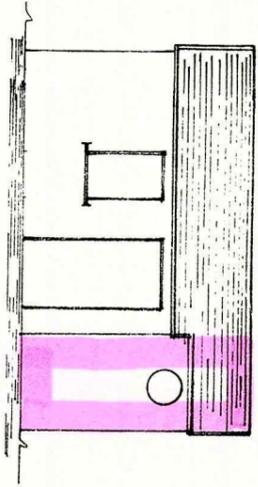


Fabbricato accessorio  
Prospetto lato mare

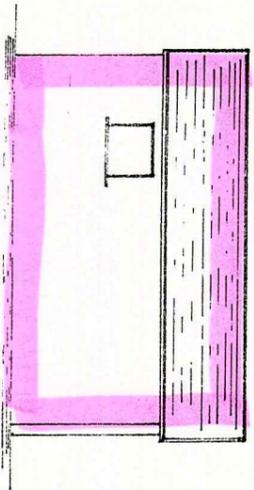

Prospetto lato mare

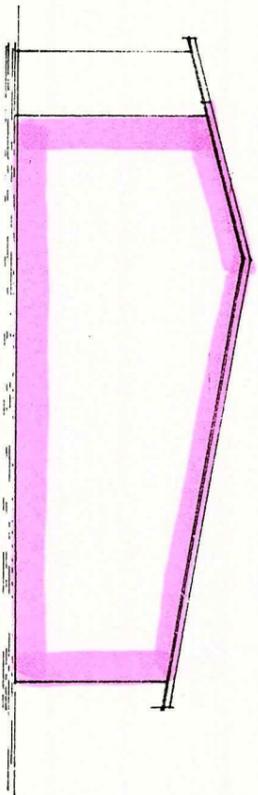

Prospetto lato mare

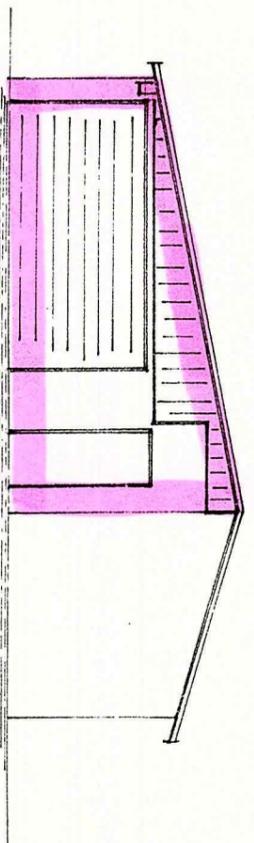

Prospetto lato mare