


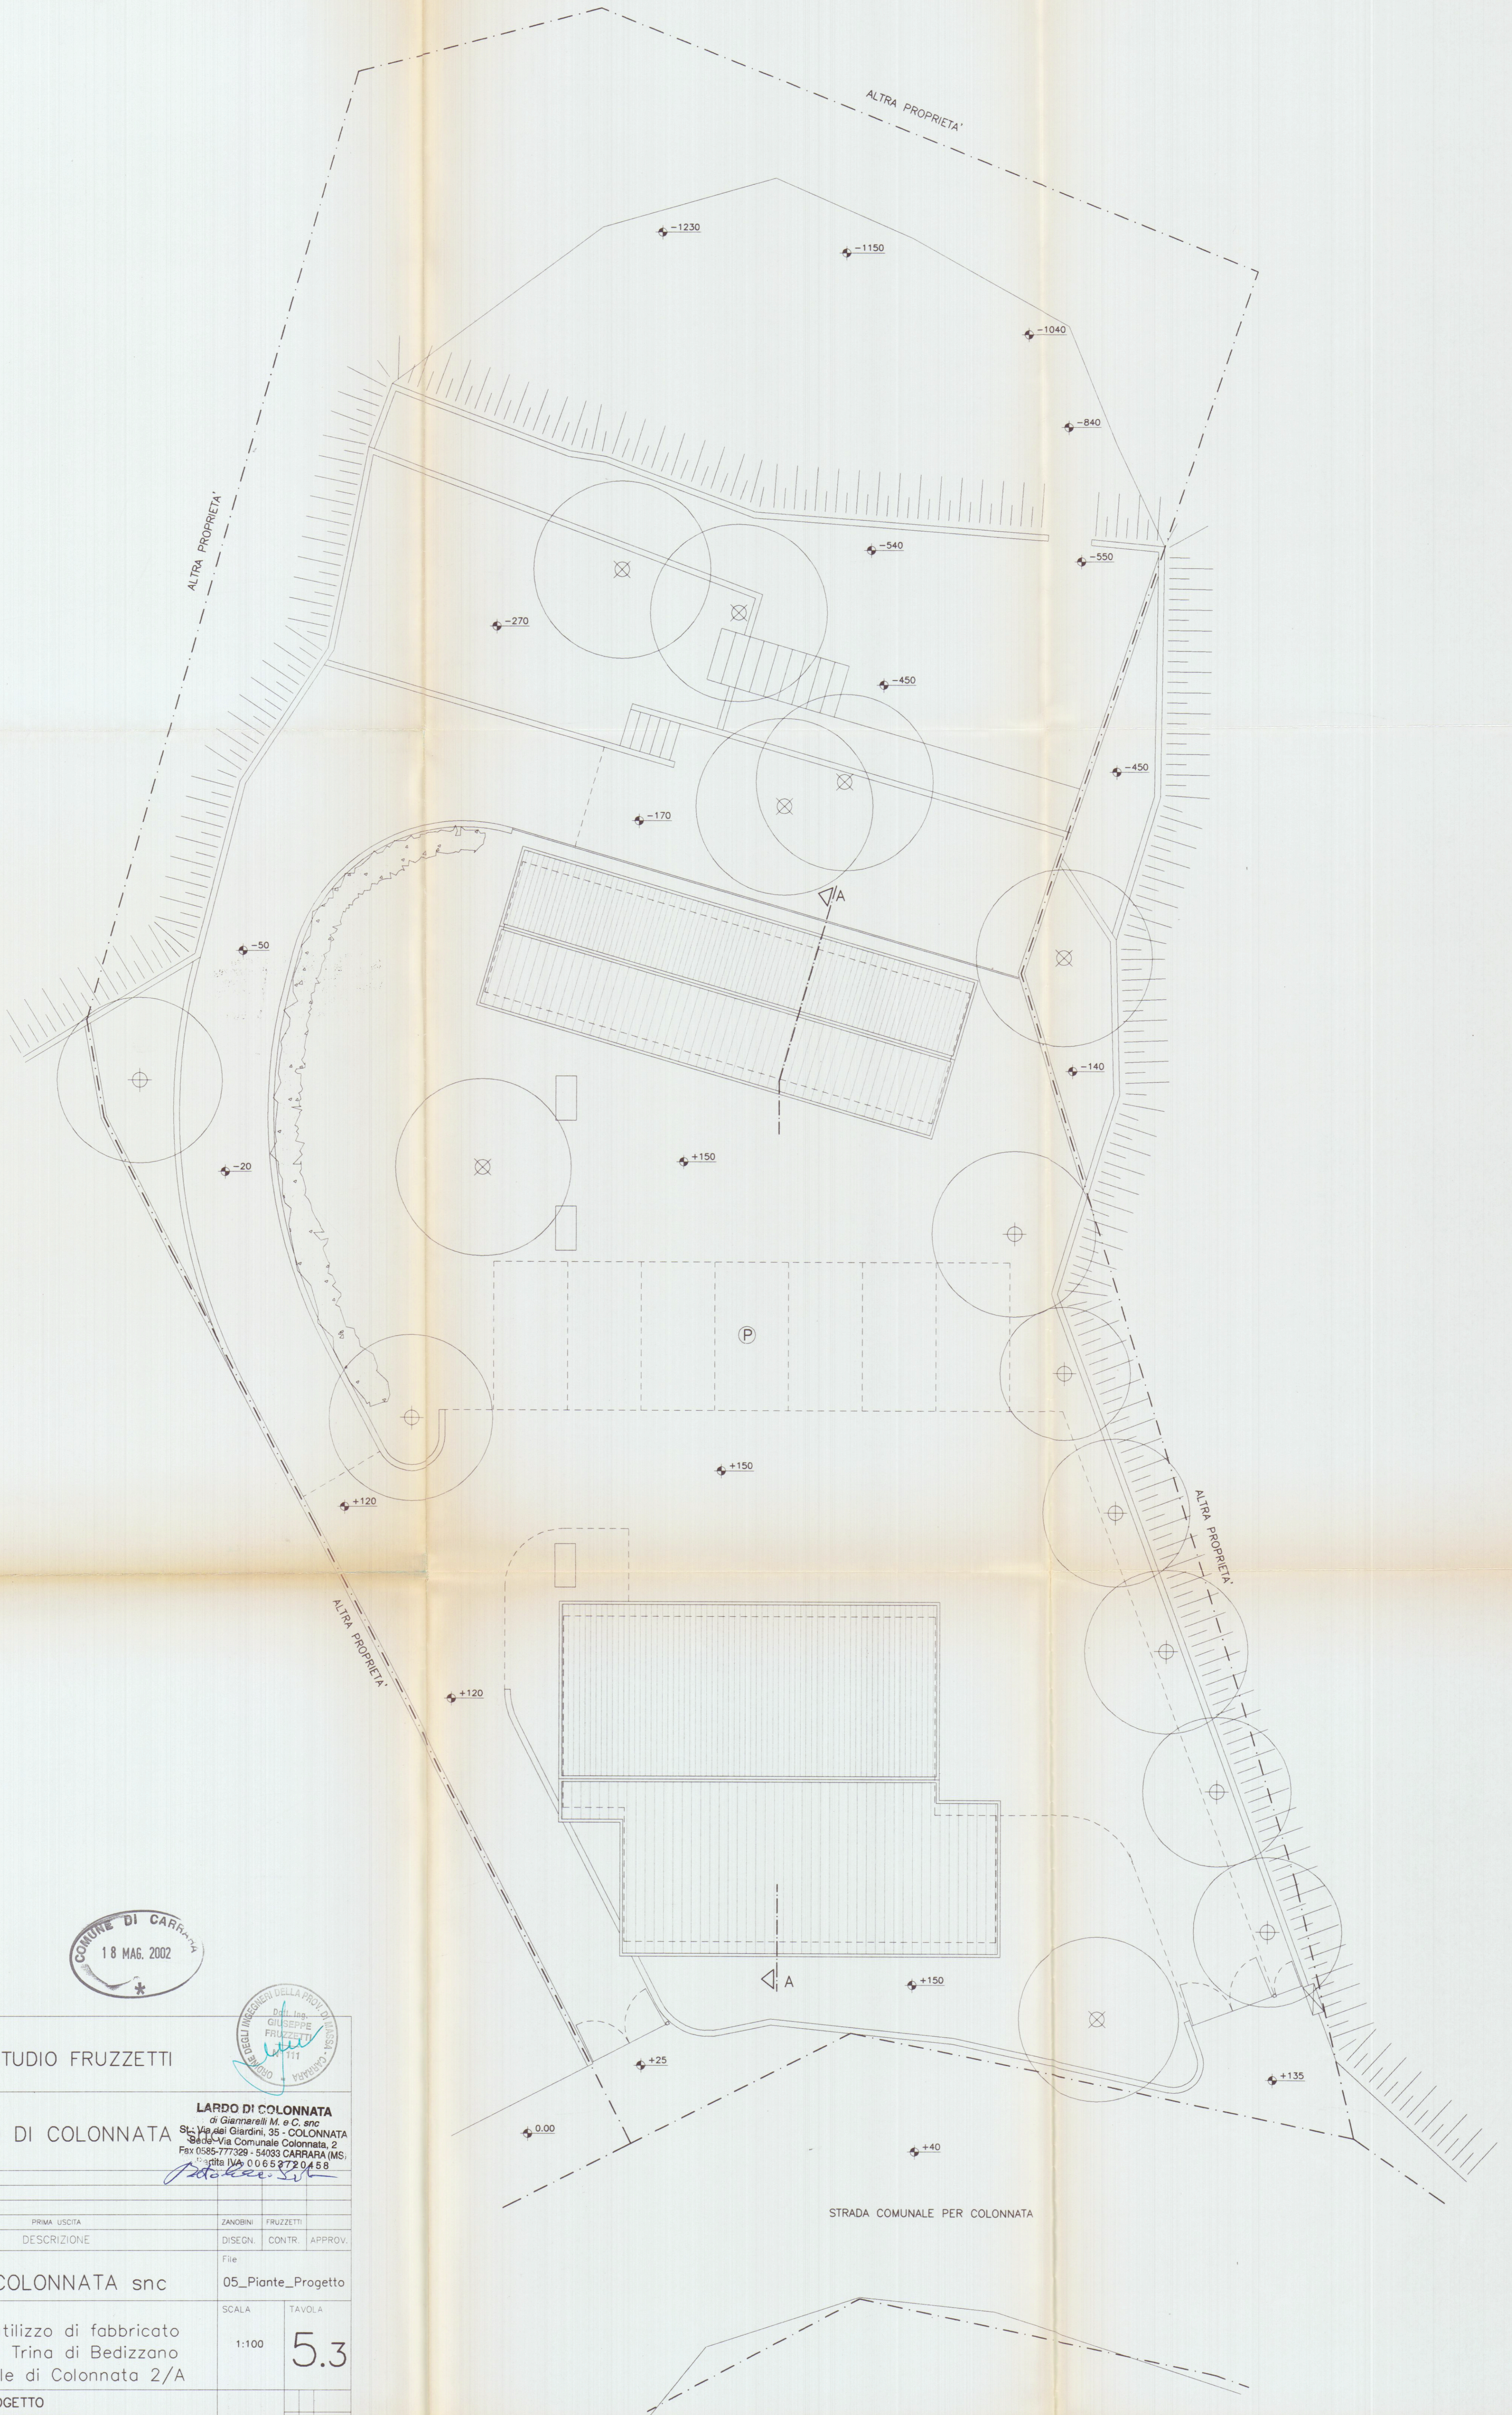

PROGETTAZIONE:		STUDIO FRUZZETTI	
COMMITTENTE:		LARDO DI COLONNATA	
		LARDO DI COLONNATA snc di Giannarelli M. e C. snc St. Via dei Giardini, 35 - COLONNATA Sede - Via Comunale Colonnata, 2 Fax 0585-777329 - 54033 CARRARA (MS) Partita IVA 00652720458	
0	Apr. 02	PRIMA USCITA	ZANOBINI FRUZZETTI
REV.	DATA	DESCRIZIONE	DISEGN. CONTR. APPROV.
PROPRIETA':		File	
LARDO DI COLONNATA snc		05_Piante_Progetto	
OGGETTO:		SCALA	TAVOLA
Progetto di riutilizzo di fabbricato sito in localita' Trina di Bedizzano Strada Comunale di Colonnata 2/A		1:100	5.3
TITOLO:		PROGETTO PIANTA COPERTURE	