



geom. enrico grigolini via del plebisito, 12 carrara — tel. 71876
 codice fiscale GRS NRC 3855 88321 partita IVA 00425100457

proprietà	DI VECCHIO PELLEGRINO	
opera	CONDONO EDILIZIO :	PROGETTO
UNICA	CAMBIO DI DESTINAZIONE	PIANTE
	data	scala
		1:100

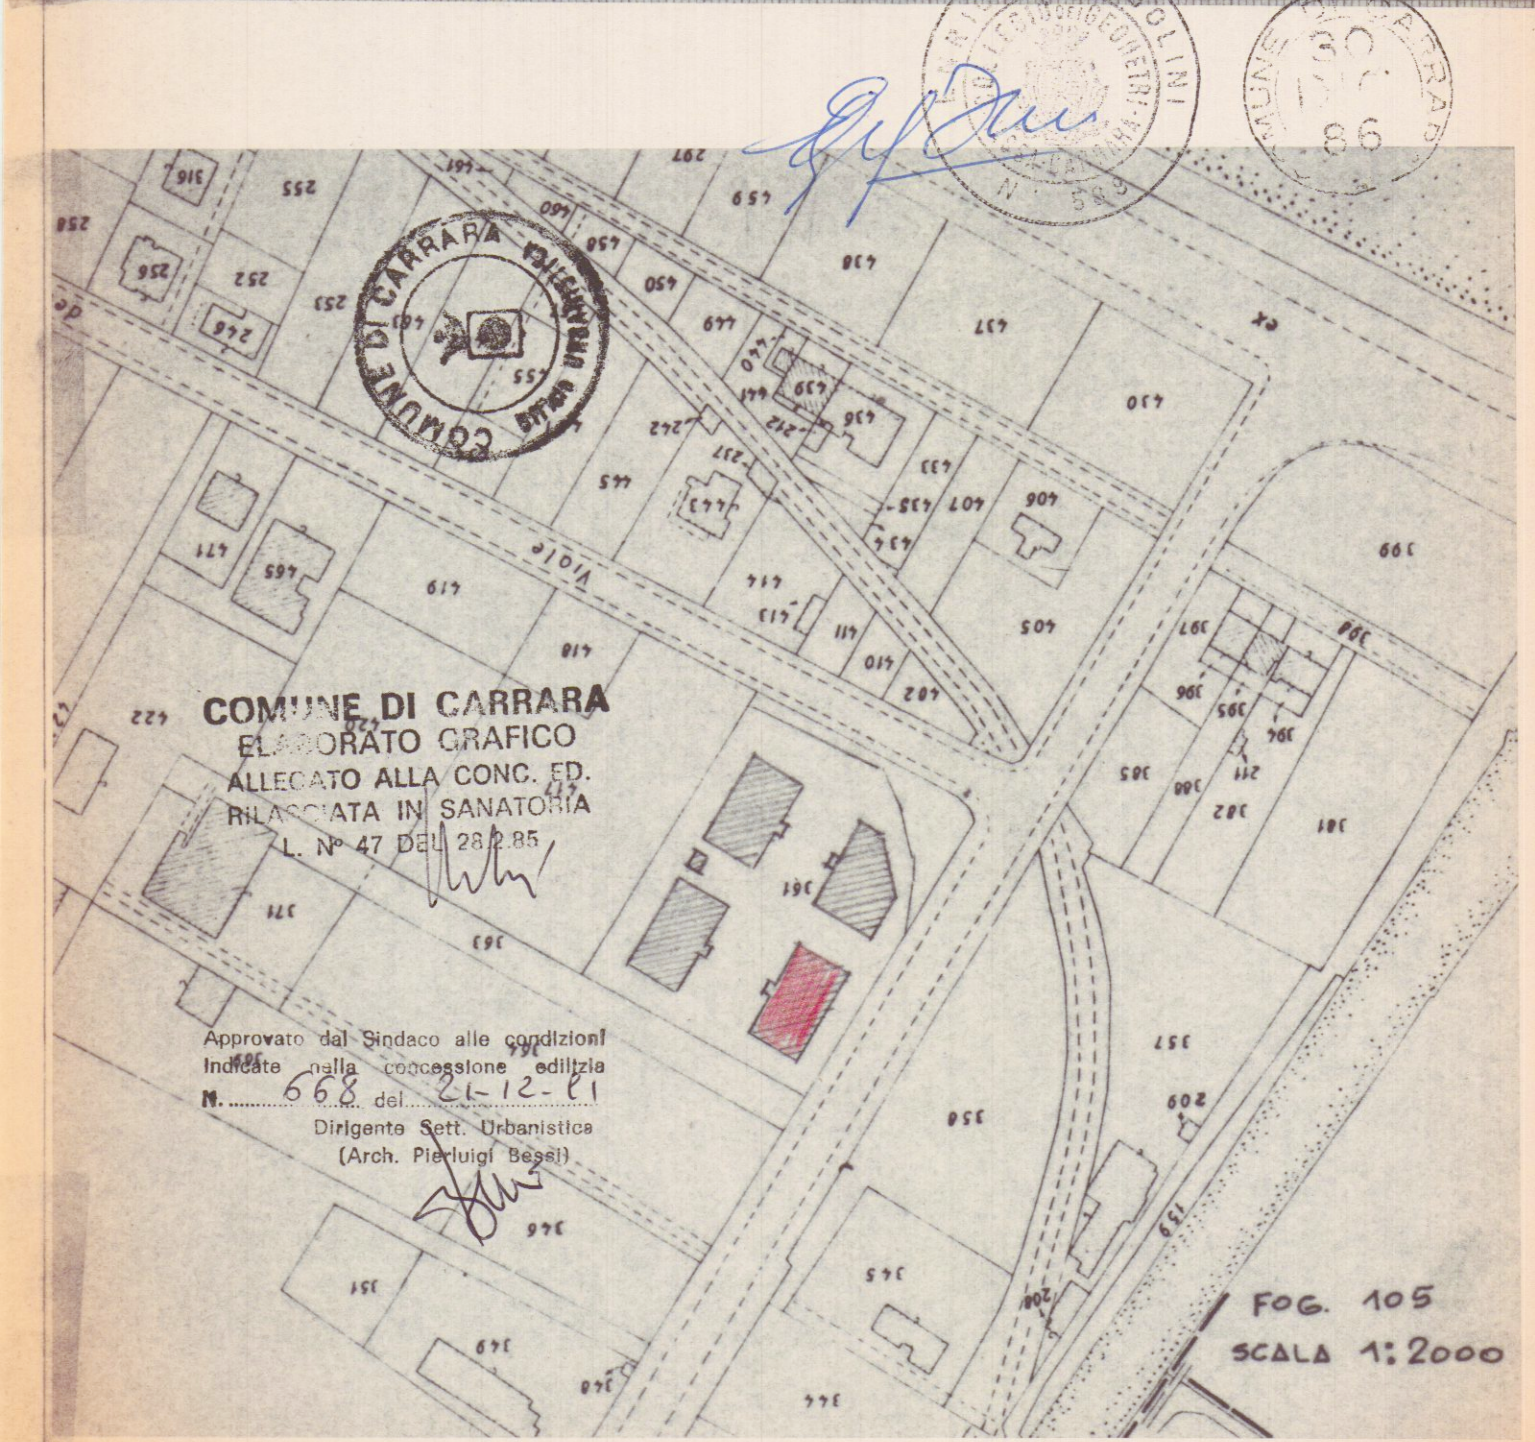

PIANO SEMINTERRATO DI PROGETTO

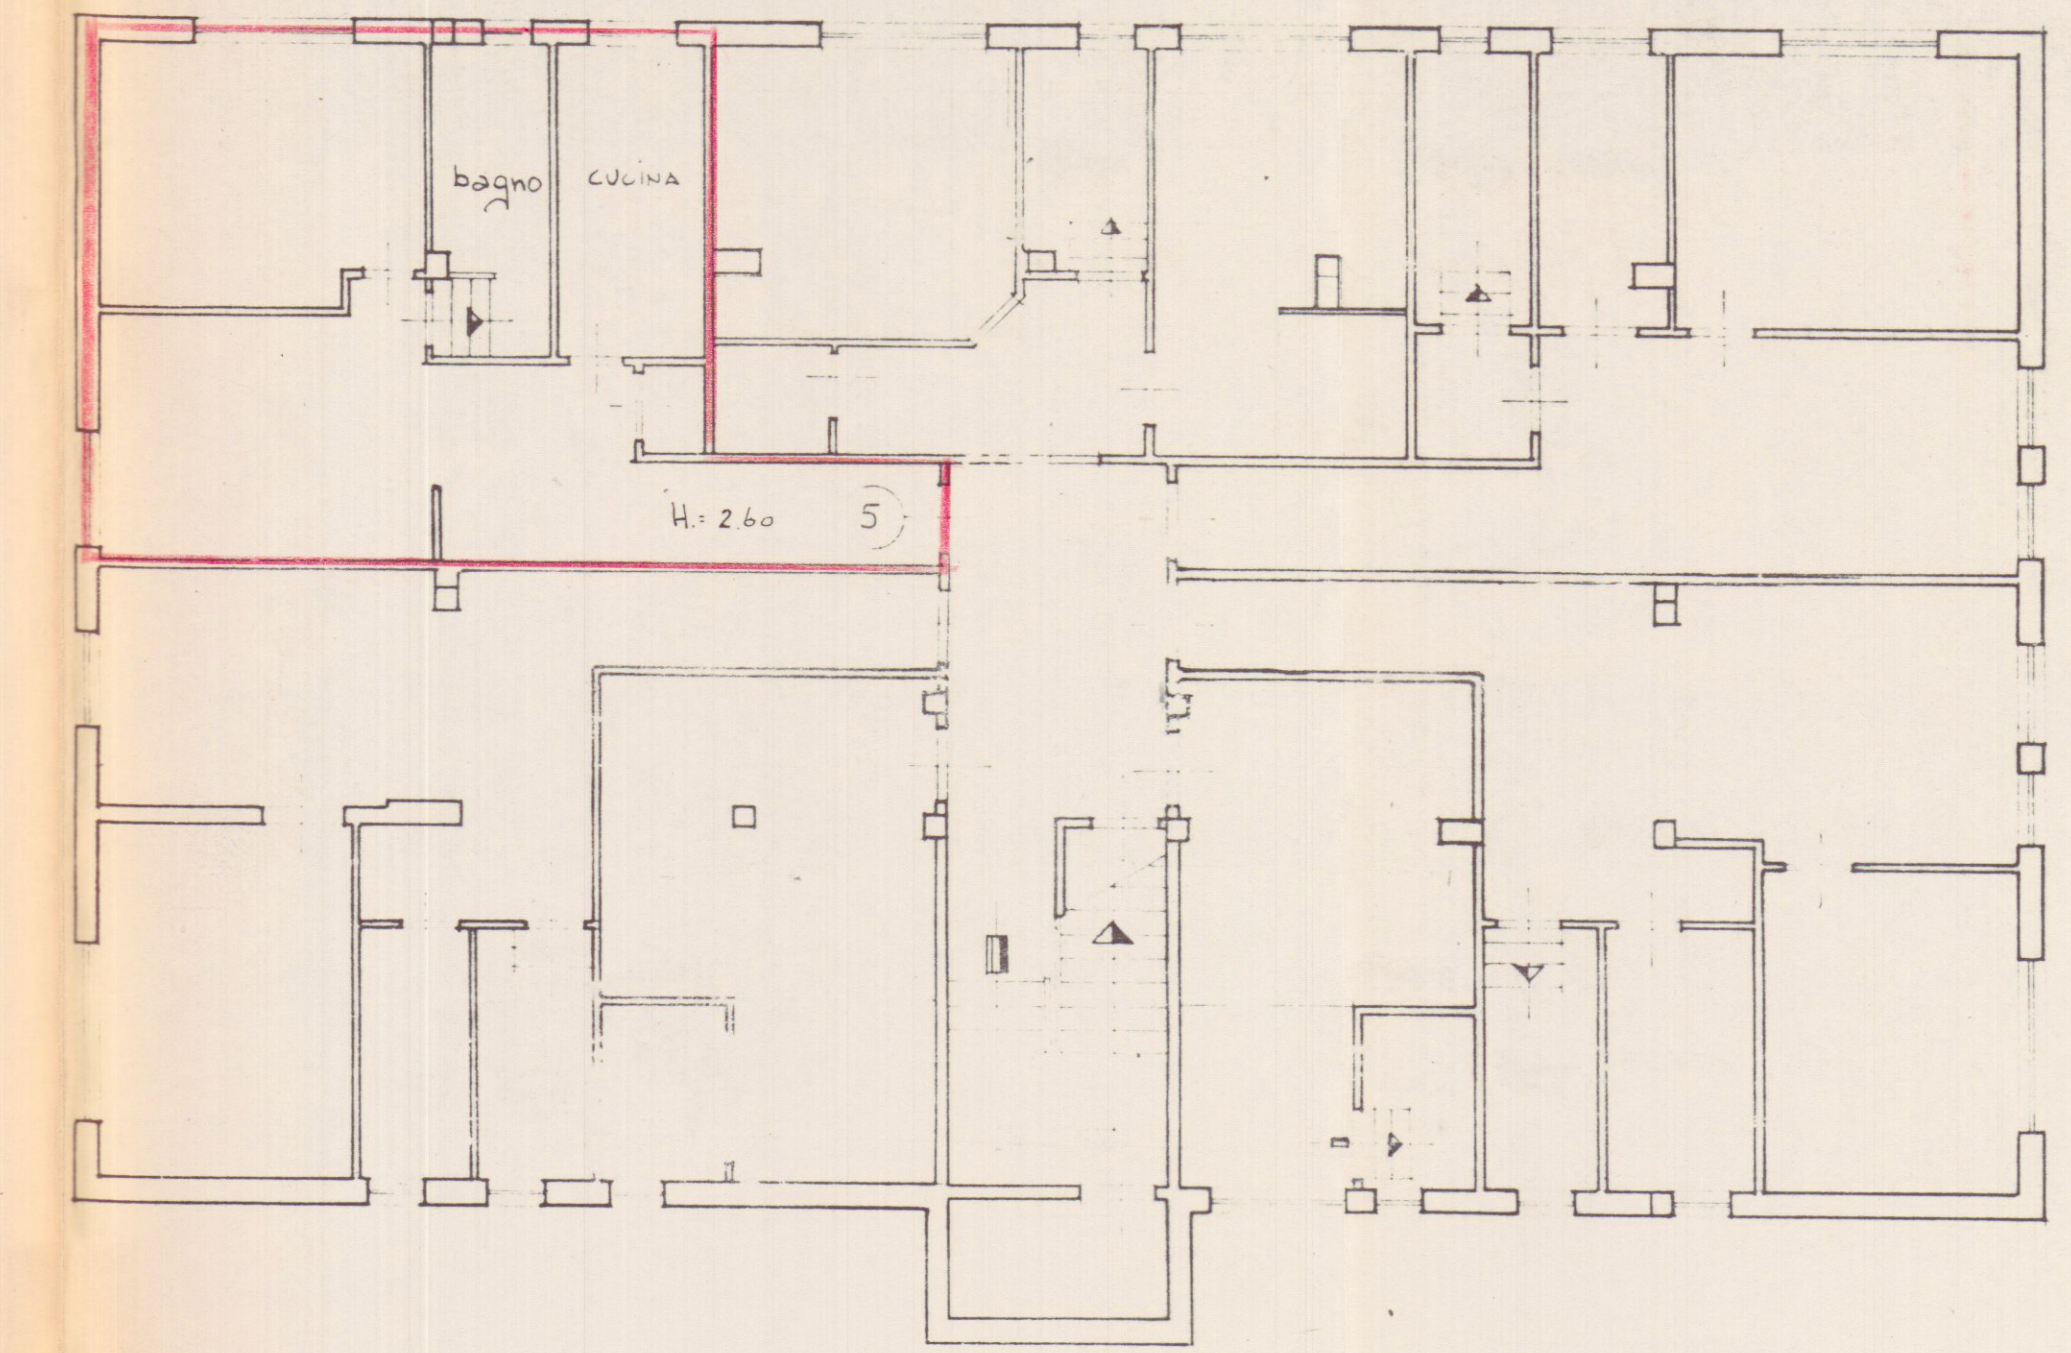

PIANO SEMINTERRATO REALIZZATO