


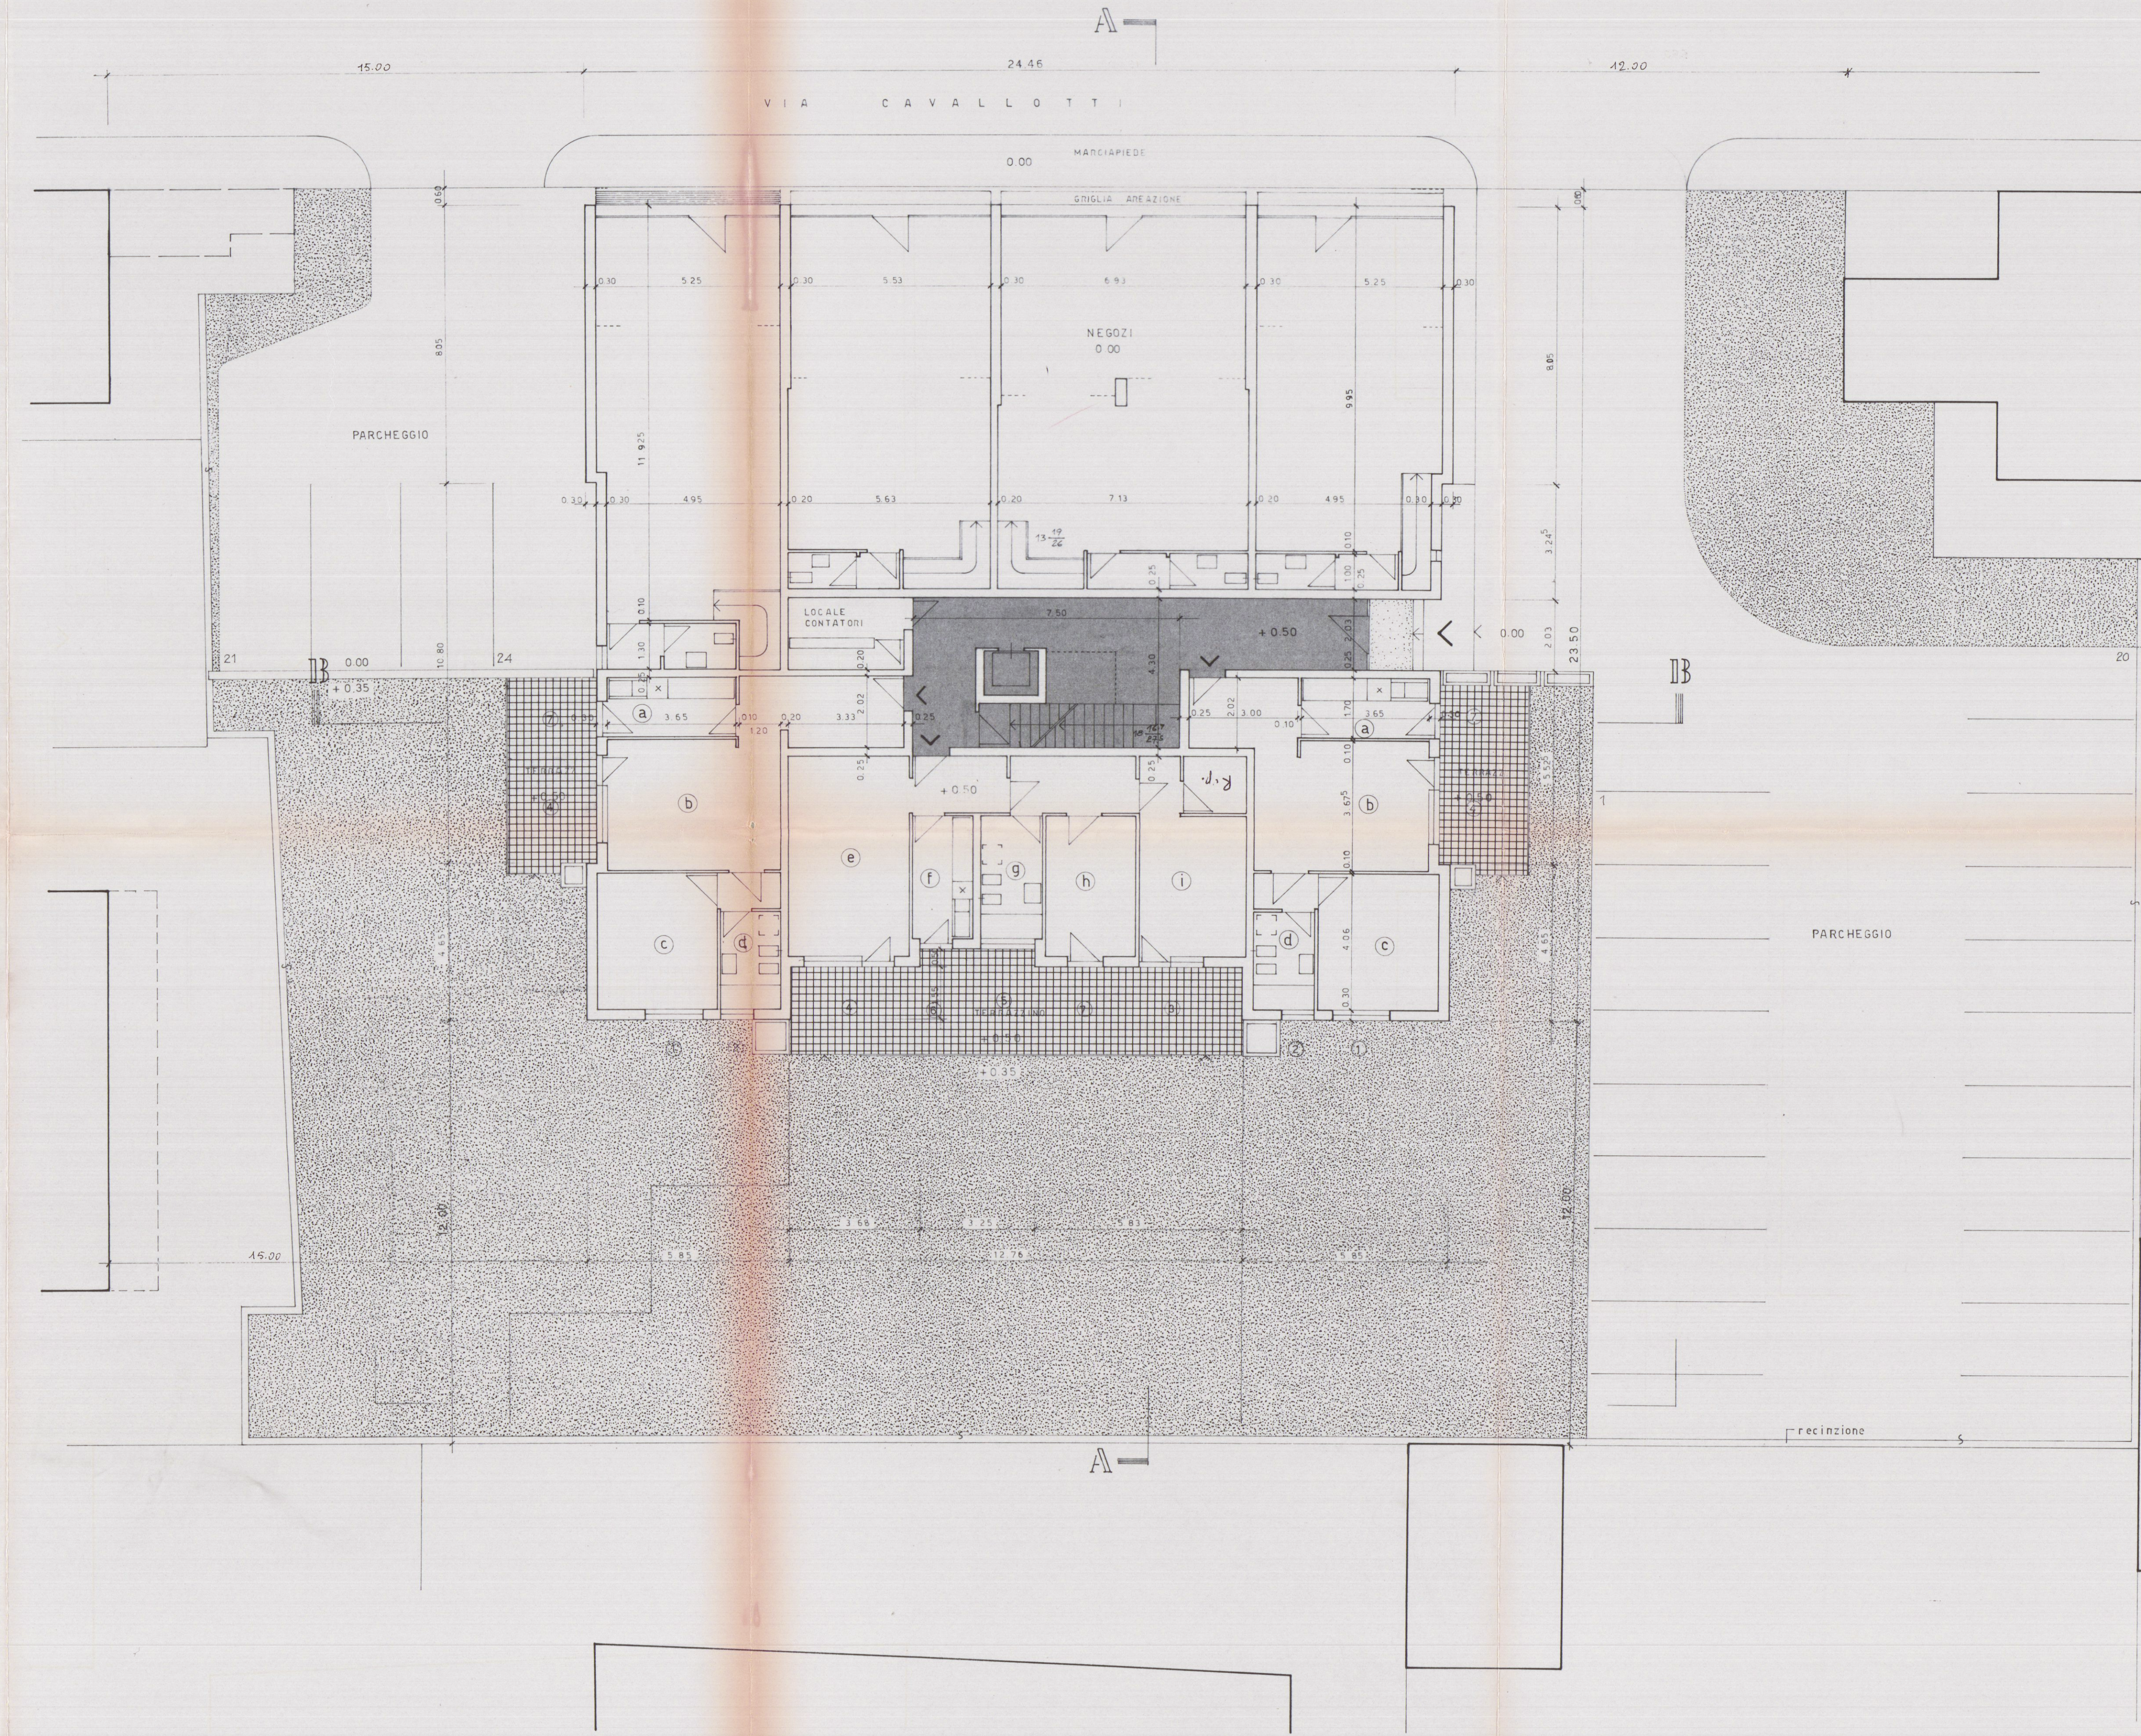

PIANO TERRA



PIANO SCANTINATO

VARIANTE
Approvato dal Sindaco alle deliberazioni
n. 31 del 17.05.1981
CARRARA n. 26 AGO. 1982

L'INGEGNERE CARO

14 MAG. 1981

DOTT. ING. ALBERTO DAZZI - CARRARA

EDILSAS S.R.L. BOLZANO - VIA GAISMAYR 17 - TEL. (0471) 47 282

EDIFICIO RESIDENZIALE A MARINA DI CARRARA - VIA F. CAVALLOTTI -

1 PIANI SCANTINATO E TERRA

CARRARA, MAGGIO 1981

APPROVATO
26 AGO. 1982
CONTROLLATO
DOTT. ING. A. DAZZI
ING. CARO

EDILSAS S.R.L.
Via Gaismayr 17 - Tel. 47282
BOLZANO

VARIANTE

14 MAG. 1981

DOTT. ING. ALBERTO DAZZI - CARRARA

EDILSAS S.R.L. BOLZANO - VIA GAISMAYR 17 - TEL. (0471) 47 282

EDIFICIO RESIDENZIALE A MARINA DI CARRARA - VIA F. CAVALLOTTI -

1 PIANI SCANTINATO E TERRA

CARRARA, MAGGIO 1981