

COMUNE DI CARRARA

COPIA PER IL COMUNE

Progetto di ristrutturazione ed ampliamento
fabbricato uso civile abitazione

Proprietà: Sig.ra Pisani Lida
Località: Via Alfio Maggiani, Carrara


Pisani Lida

TAVOLA N° 1
REGIONE TOSCANA
P.I.A.N.T.E.
Stato attuale
scala 1:100
Estratto allegato alla denuncia presentata
in data 14 FEB. 1996
e Legge n. 1086/1971 Pratica S. n. 14
Massa. II


Studio di Architettura
p.zza 2 Giugno, 14 54033 CARRARA
Tel. 0585 754115 Fax 75551

ARCH. CLAUDIO RUCCA
N. 135

EDILCANNEA s.n.c.
di Cannea Giancarlo e C.
Via Bassano 85 - 54033 Carrara
Tel. 0585 754115 Fax 75551
part. IVA 00616370458

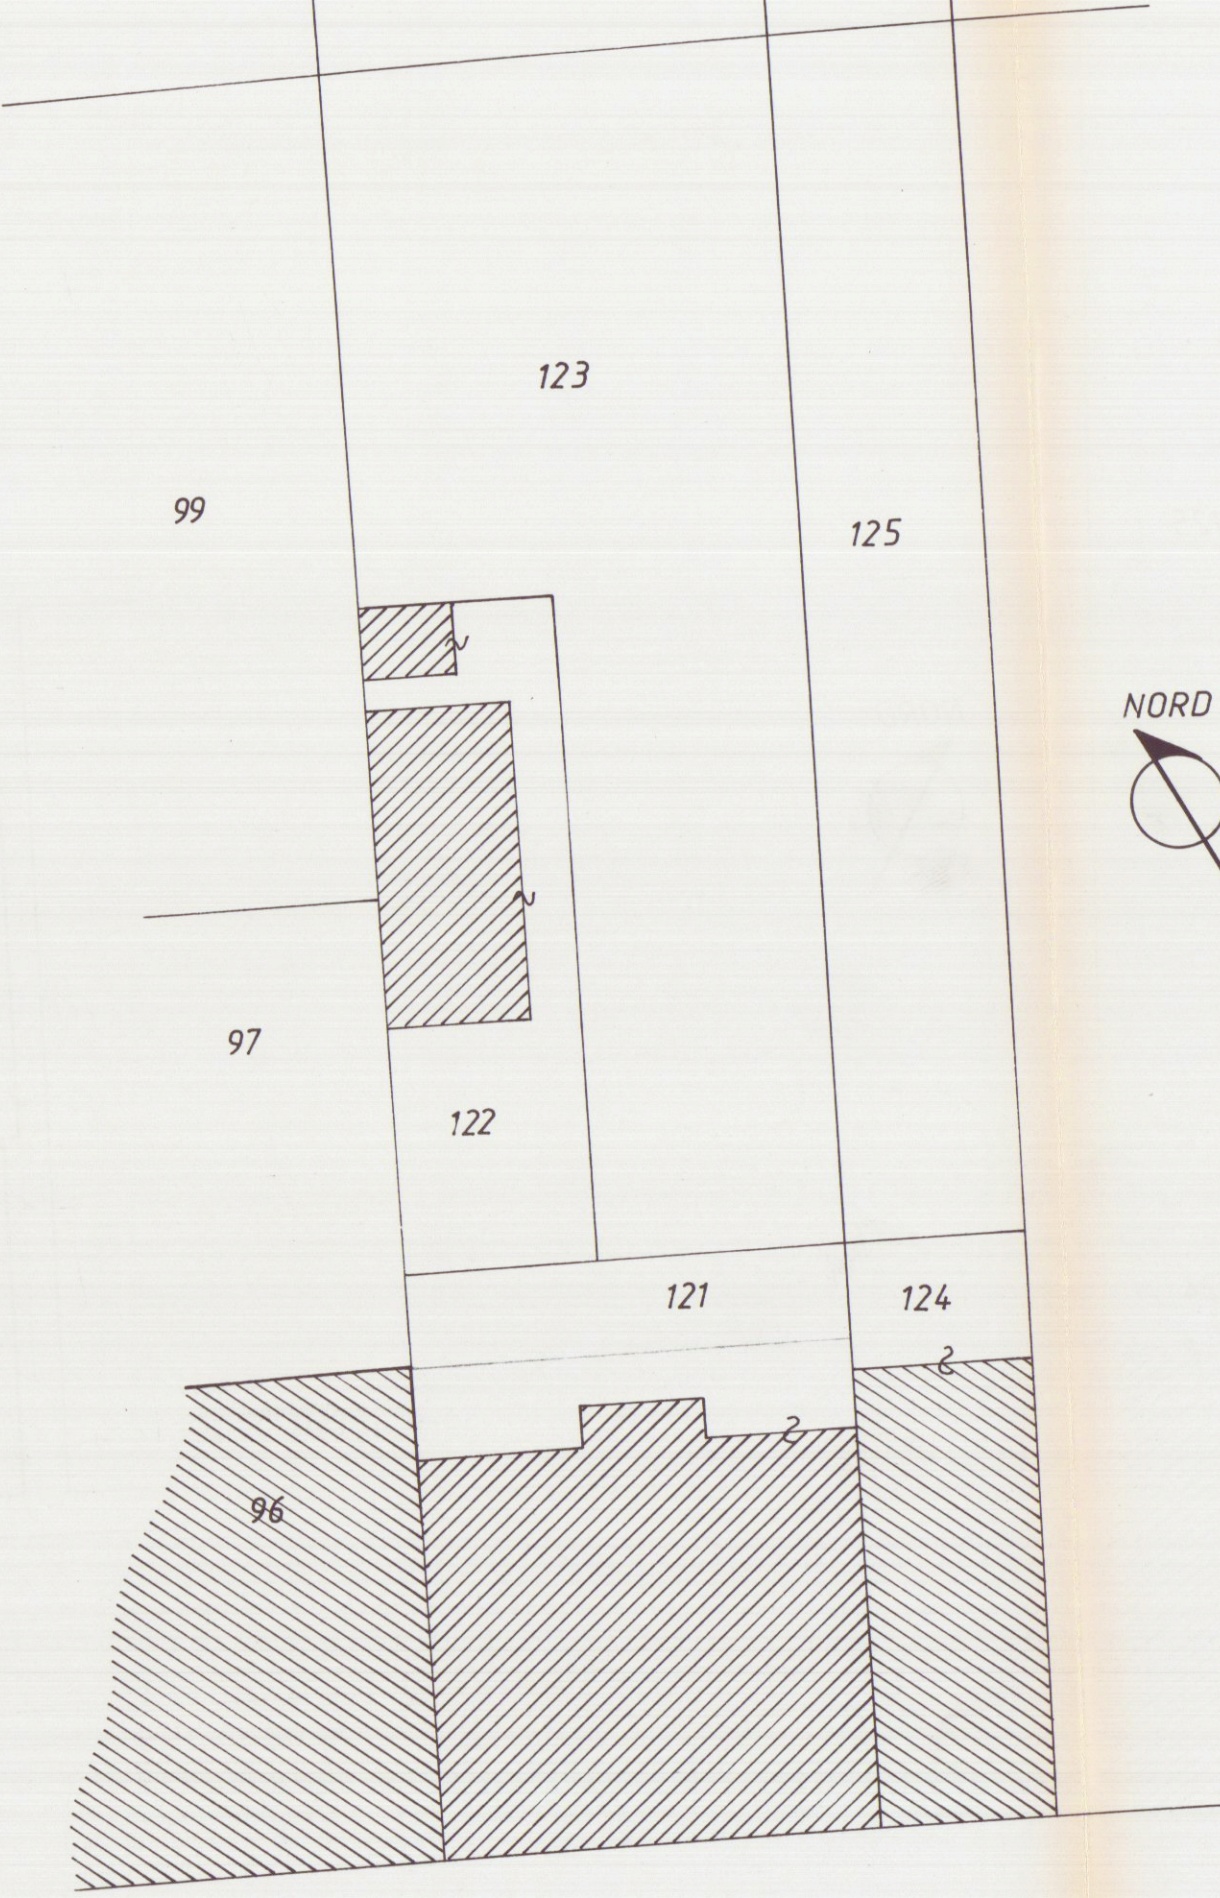


Ingrandimento del foglio 102
scala 1:200.

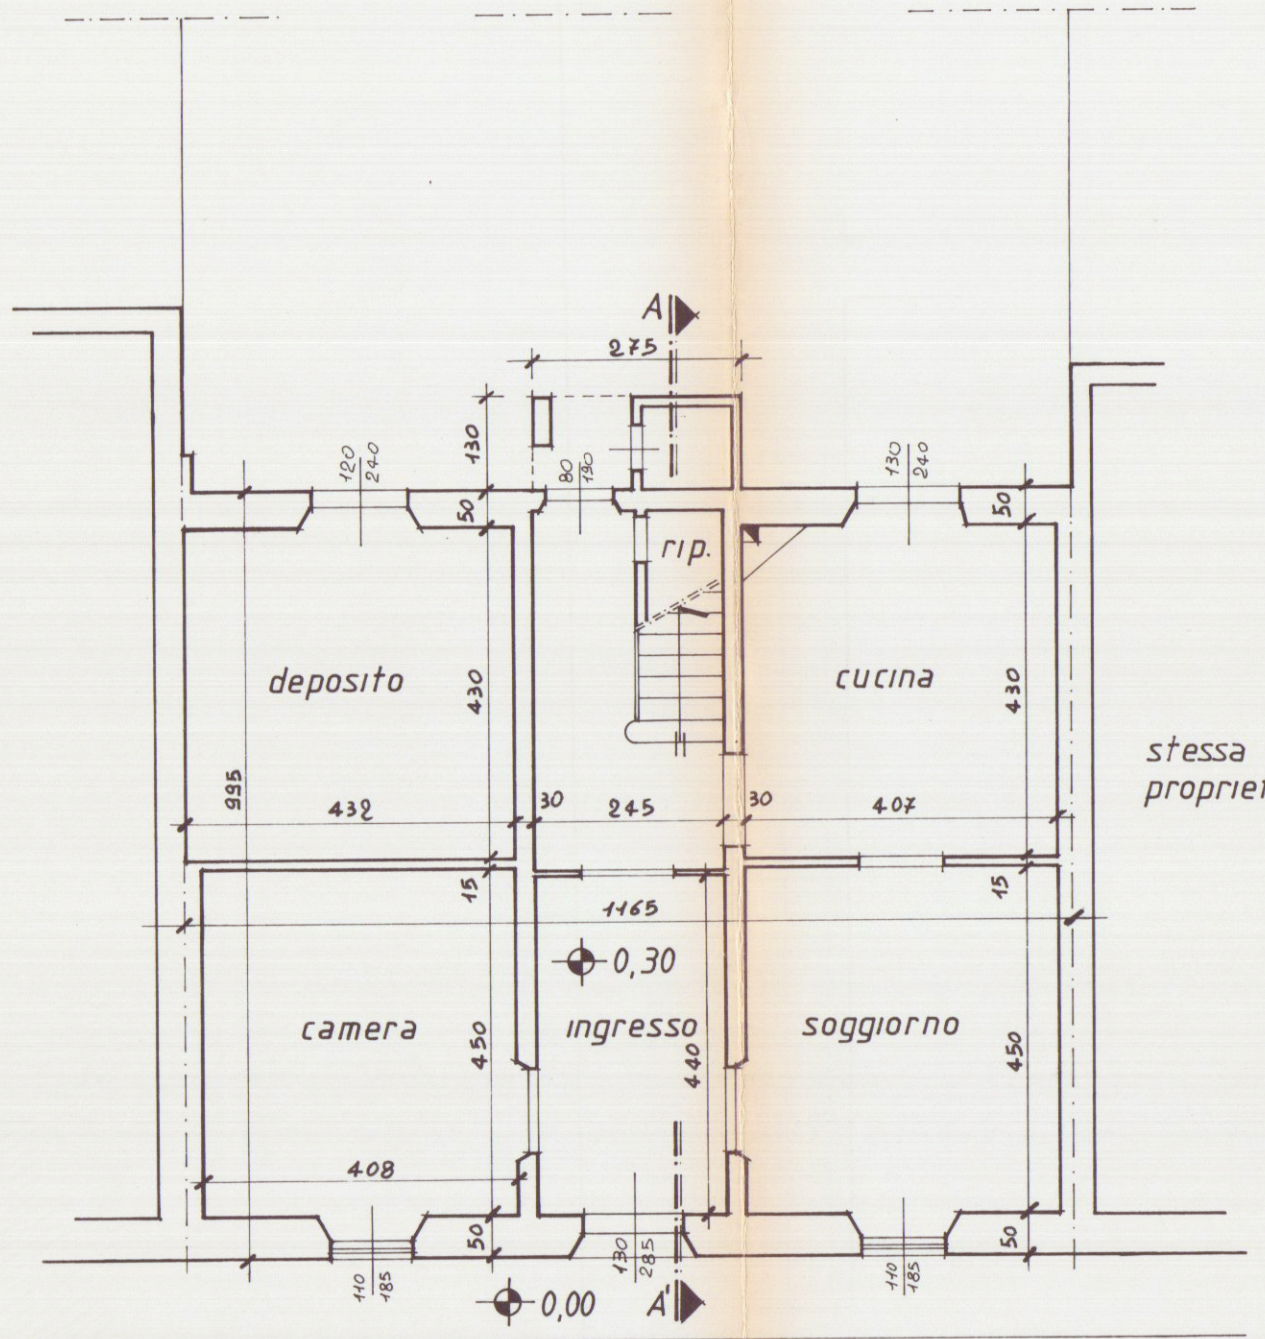


via Alfio Maggiani

PIANO TERRA

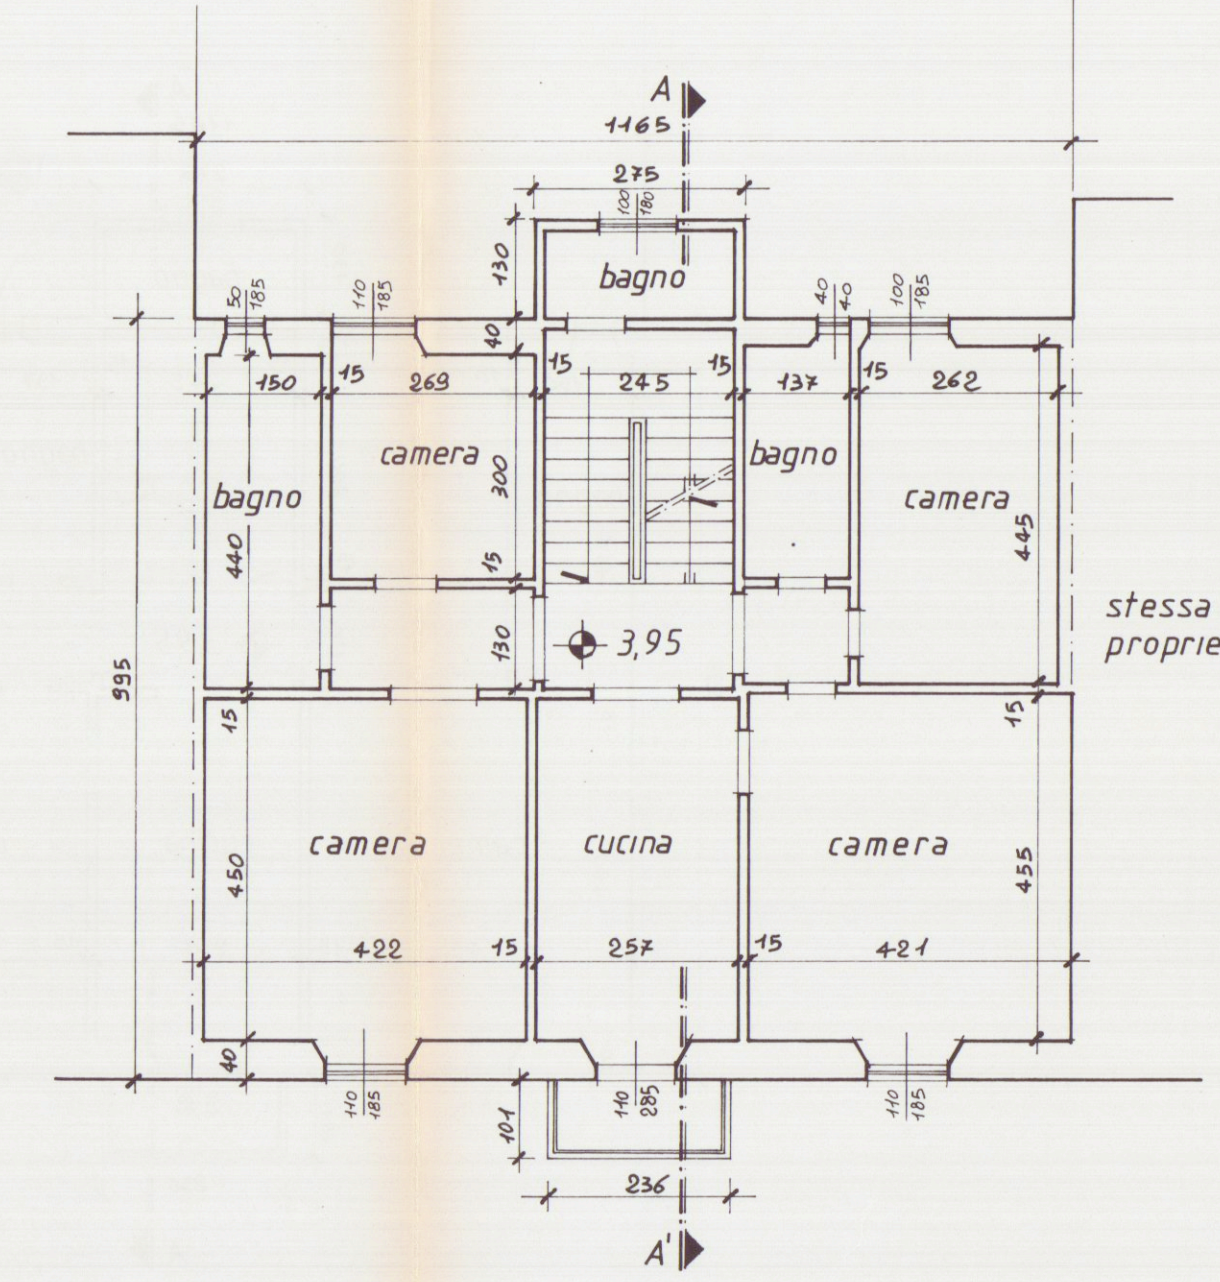

PIANO PRIMO

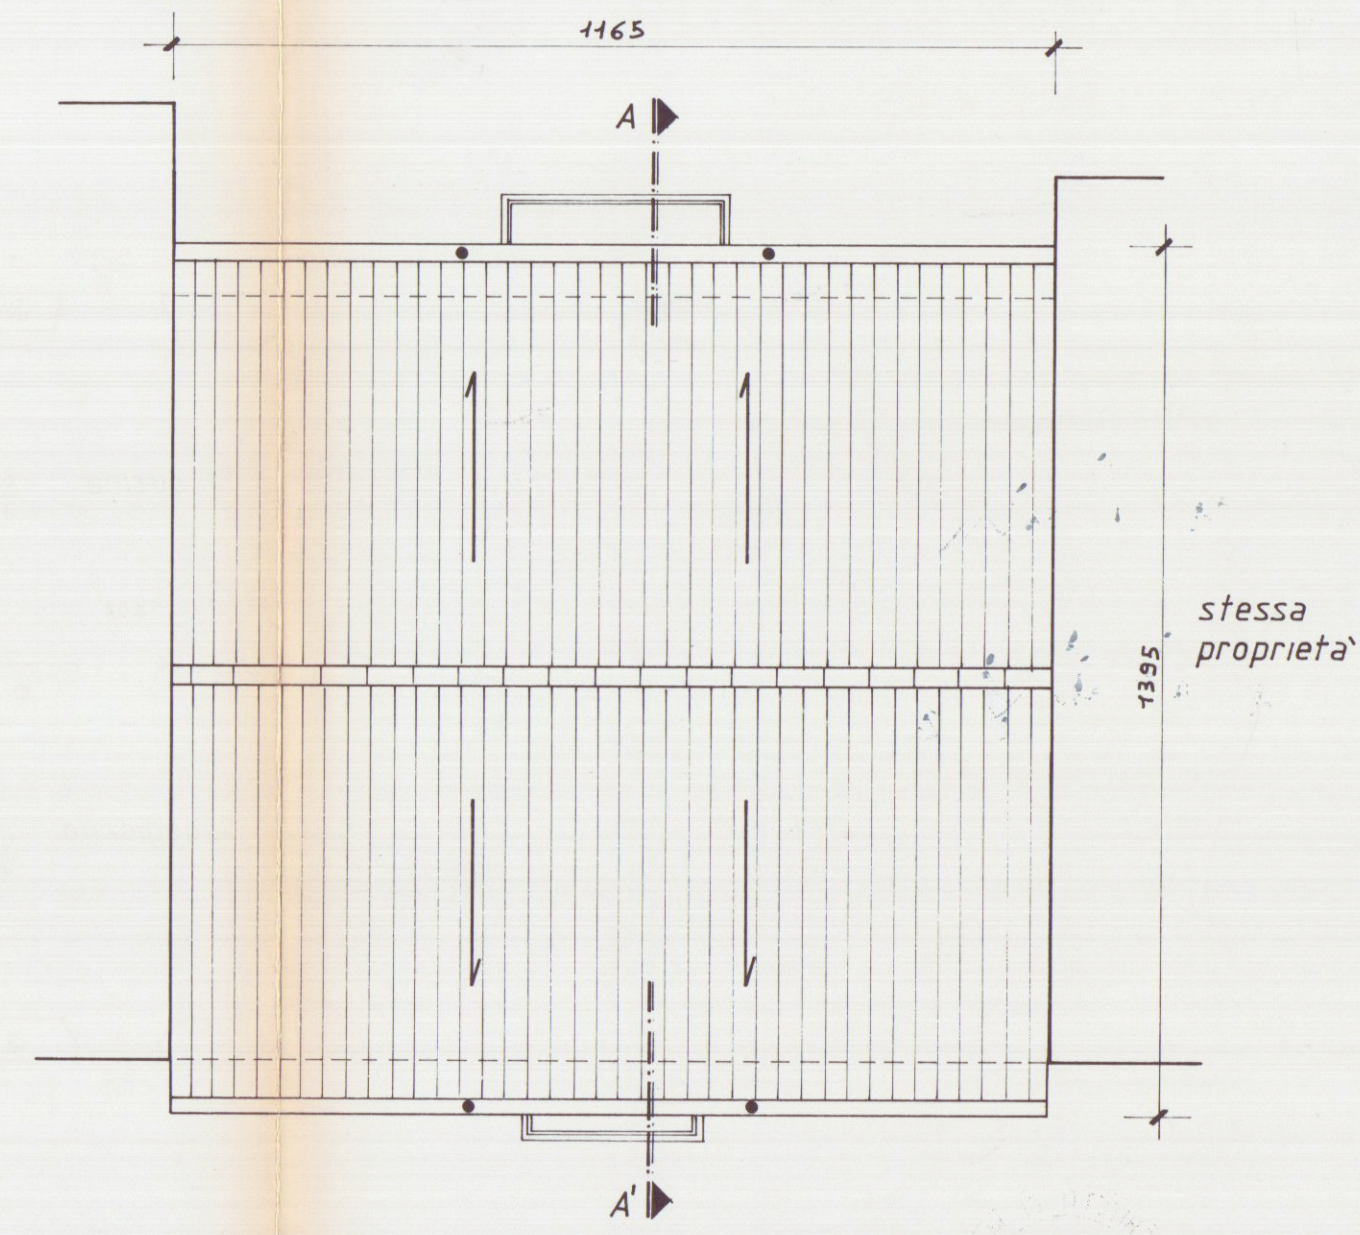

COPERTURA