


1 FEB 1982

APPROVATO
CONTROLLATO
IL TECNICO

2 SOLUZIONE

Approvato dal Sindaco alle condizioni
Indicate nella Concessione Edilizia
N. 234 del 21 GIU. 1982
L'ING. CAPO

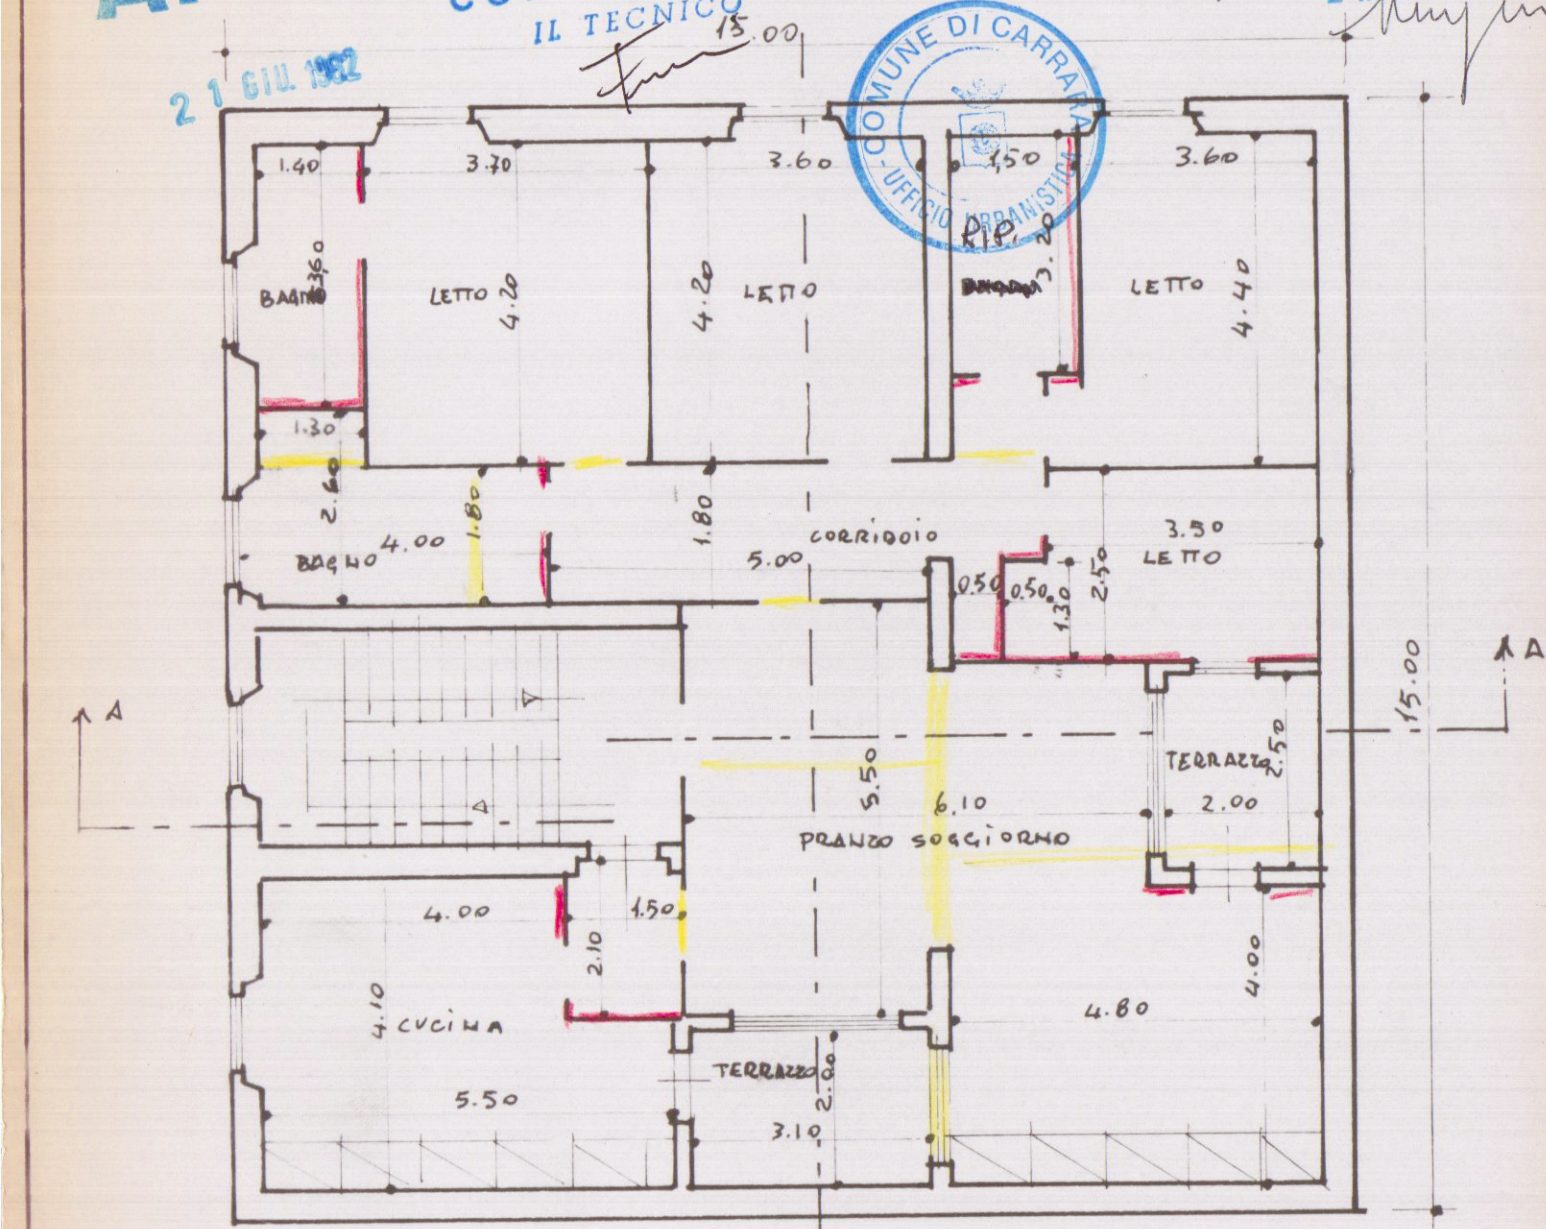


PIANTA ULTIMO PIANO
SCALA 1:100

TAV. 2
STATO MODIFICATO


VIA BUONARROTI

VIA CUCCHIARI


15.00
15.30

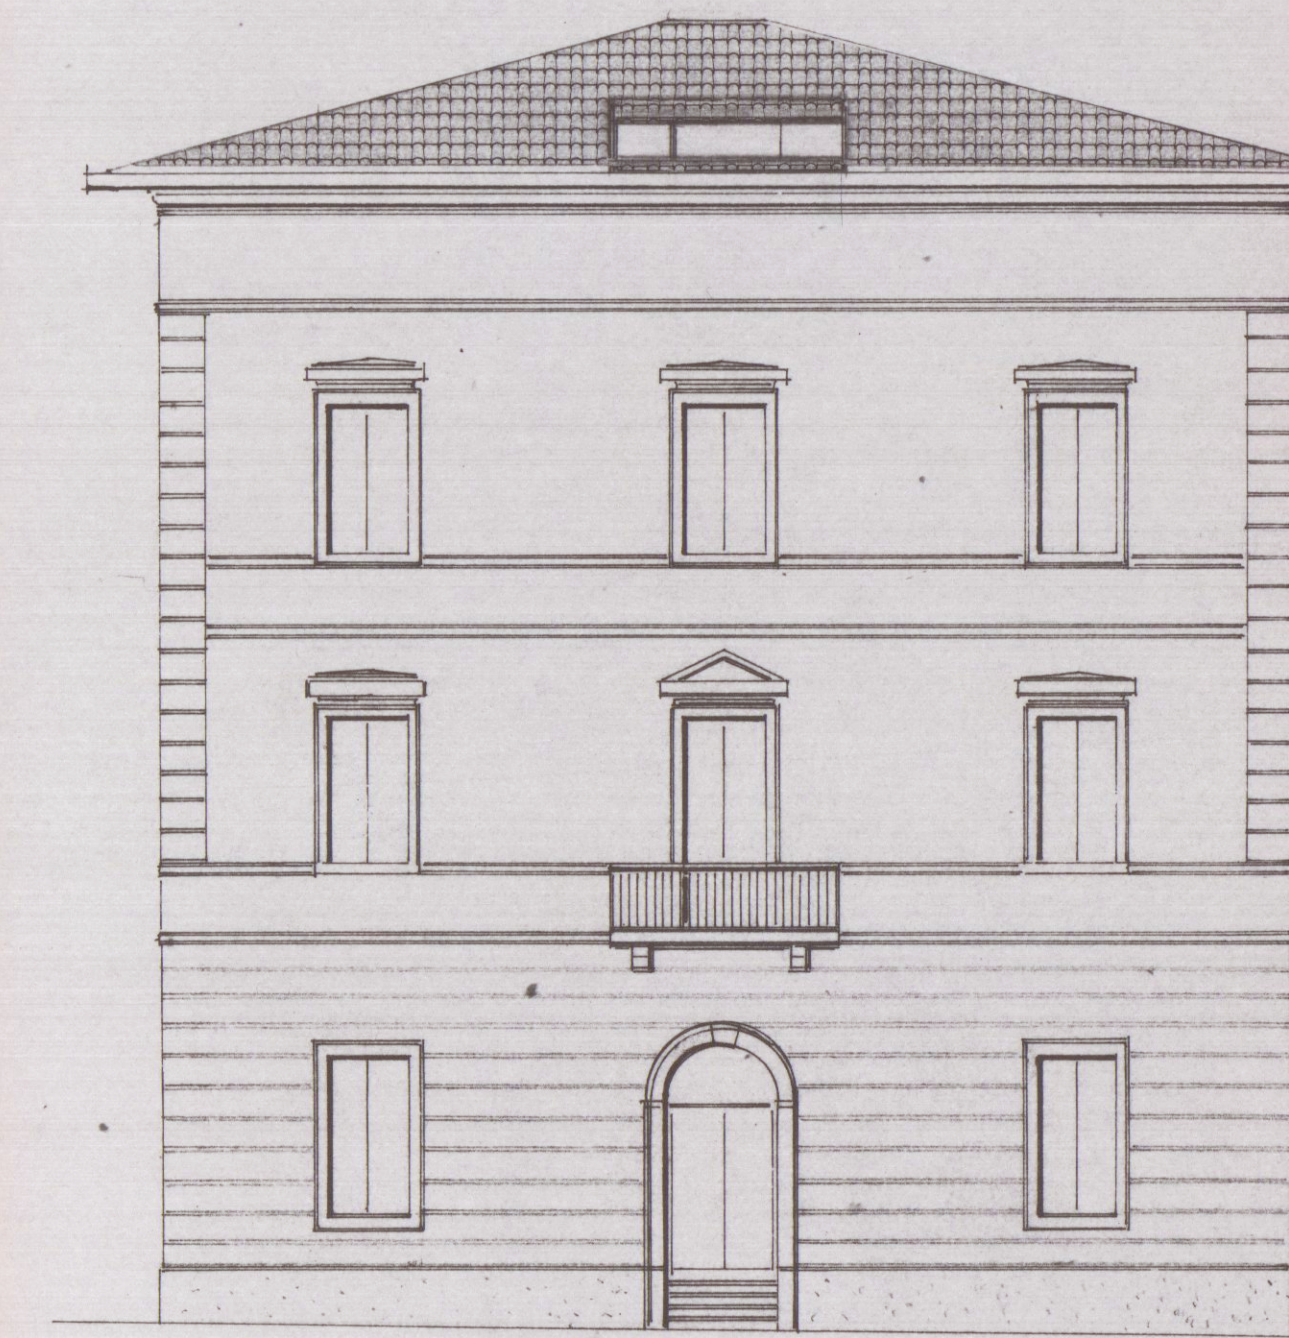


PROSPETTO SU V. CUCCHIARI

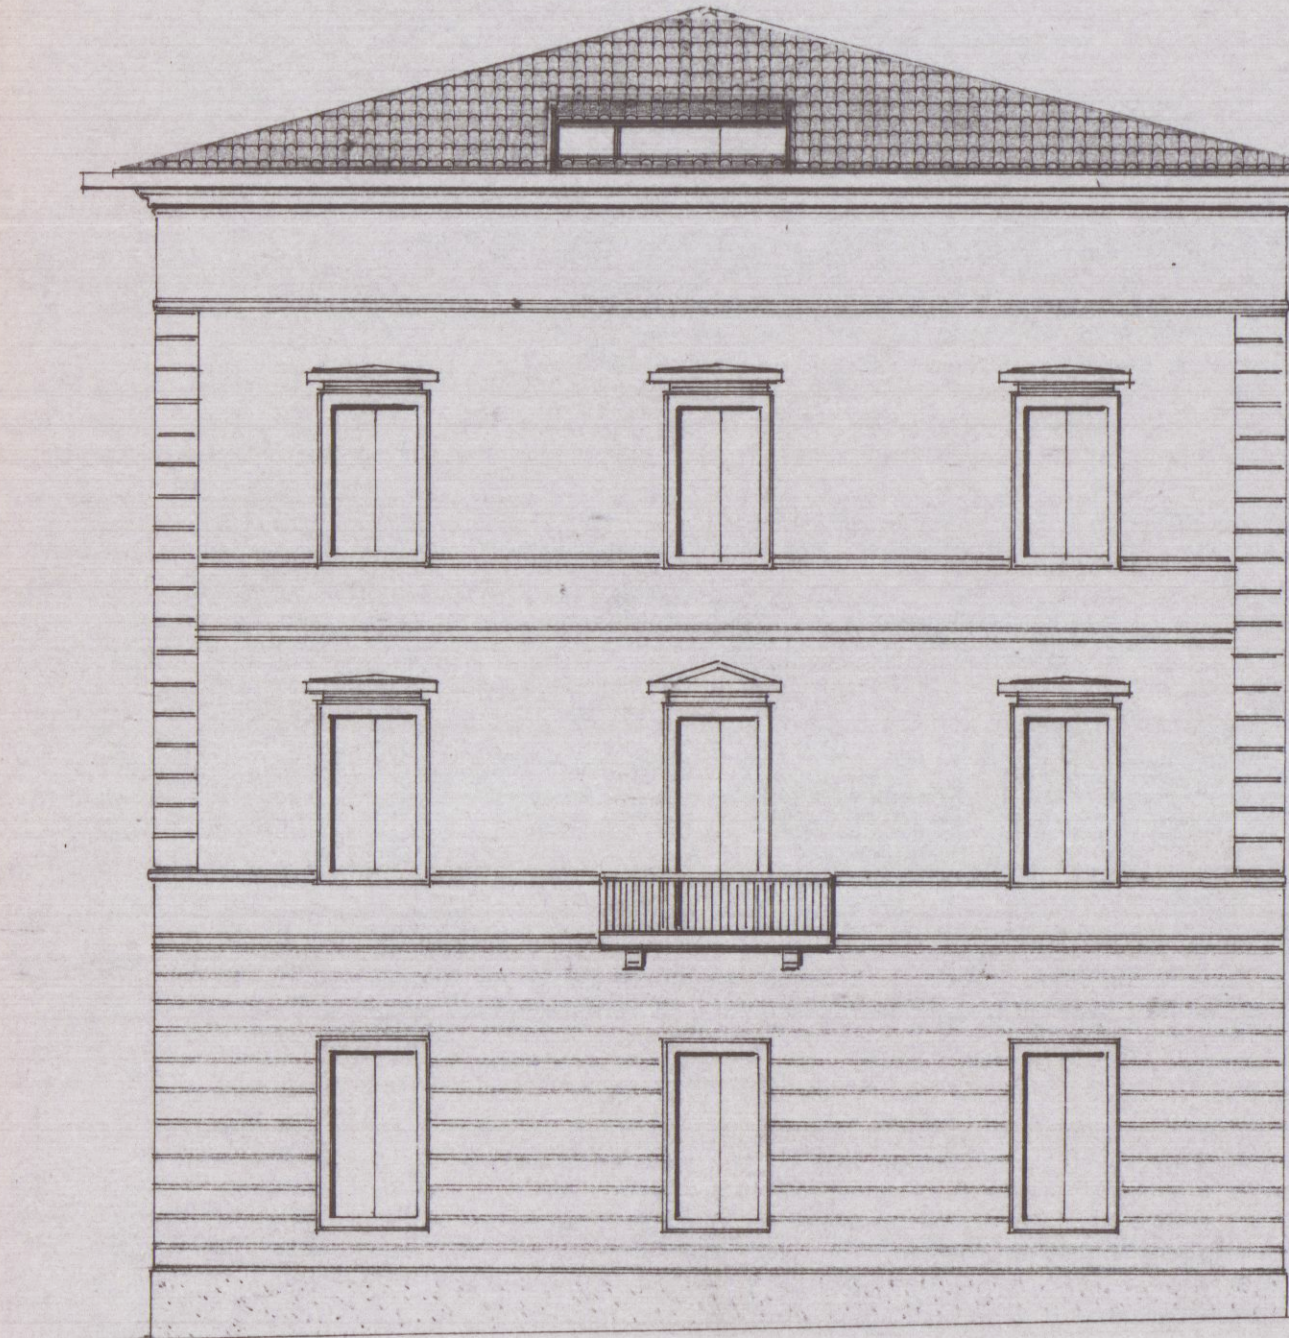


PROSPETTO SU V. BUONARROTI

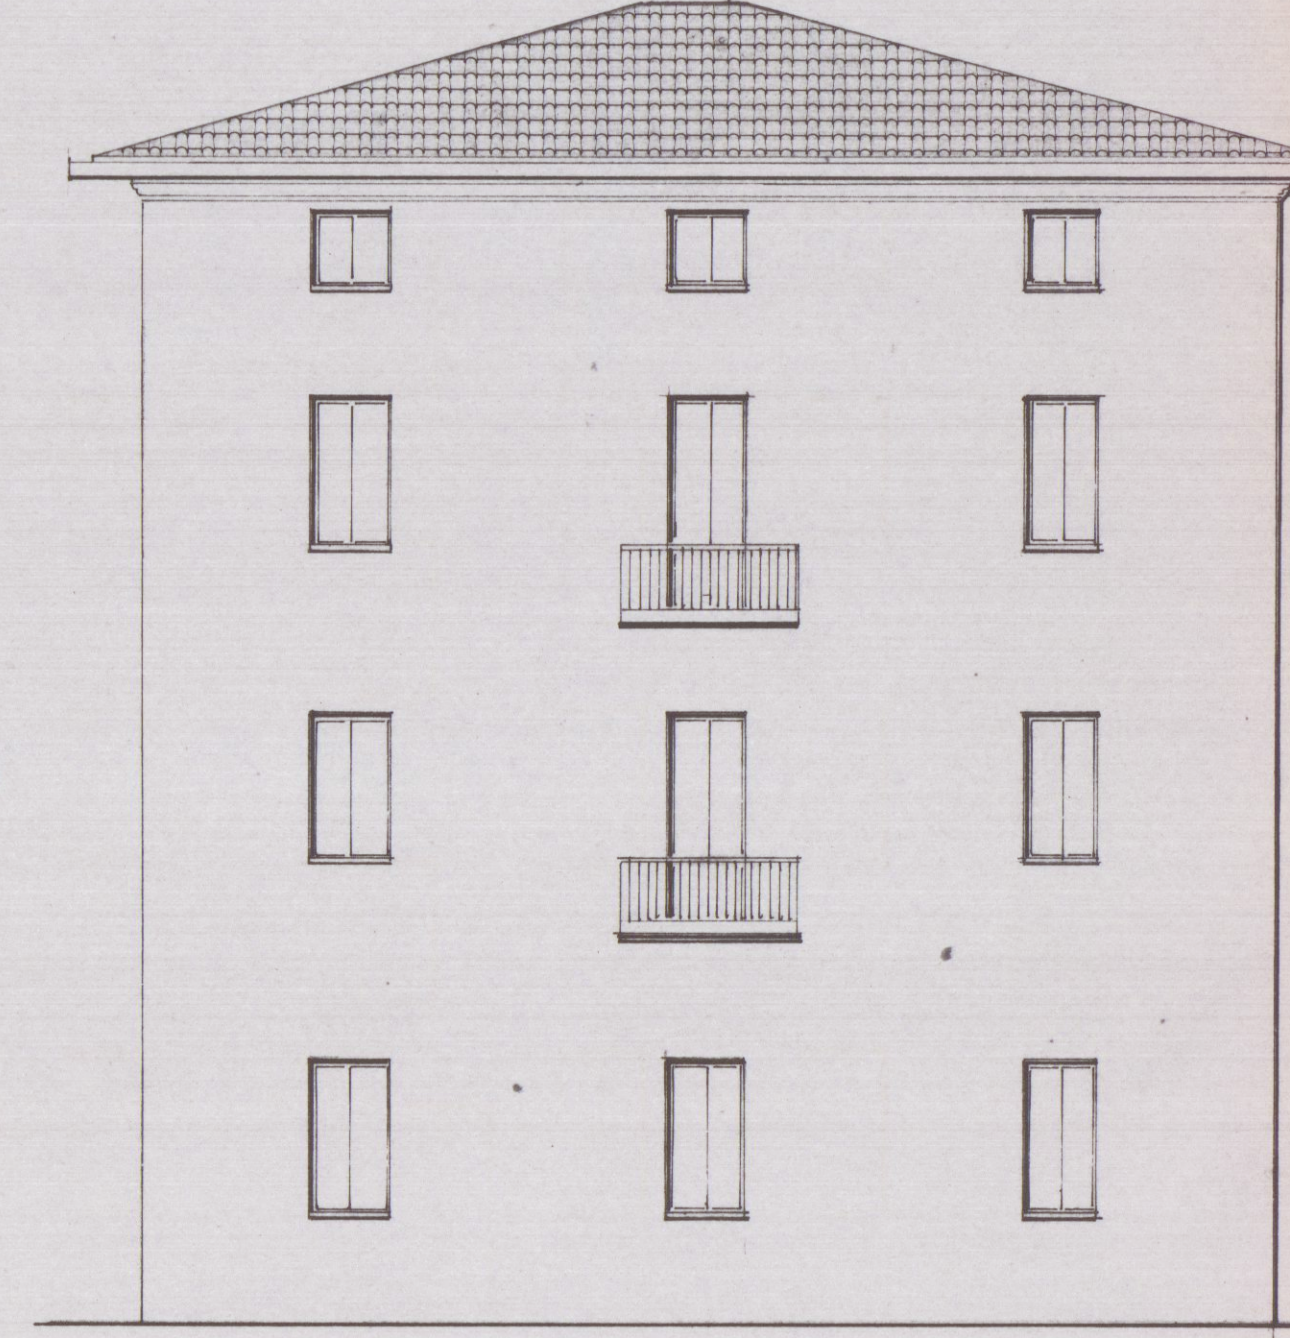


PROSPETTO EST (SUL CORTILE)

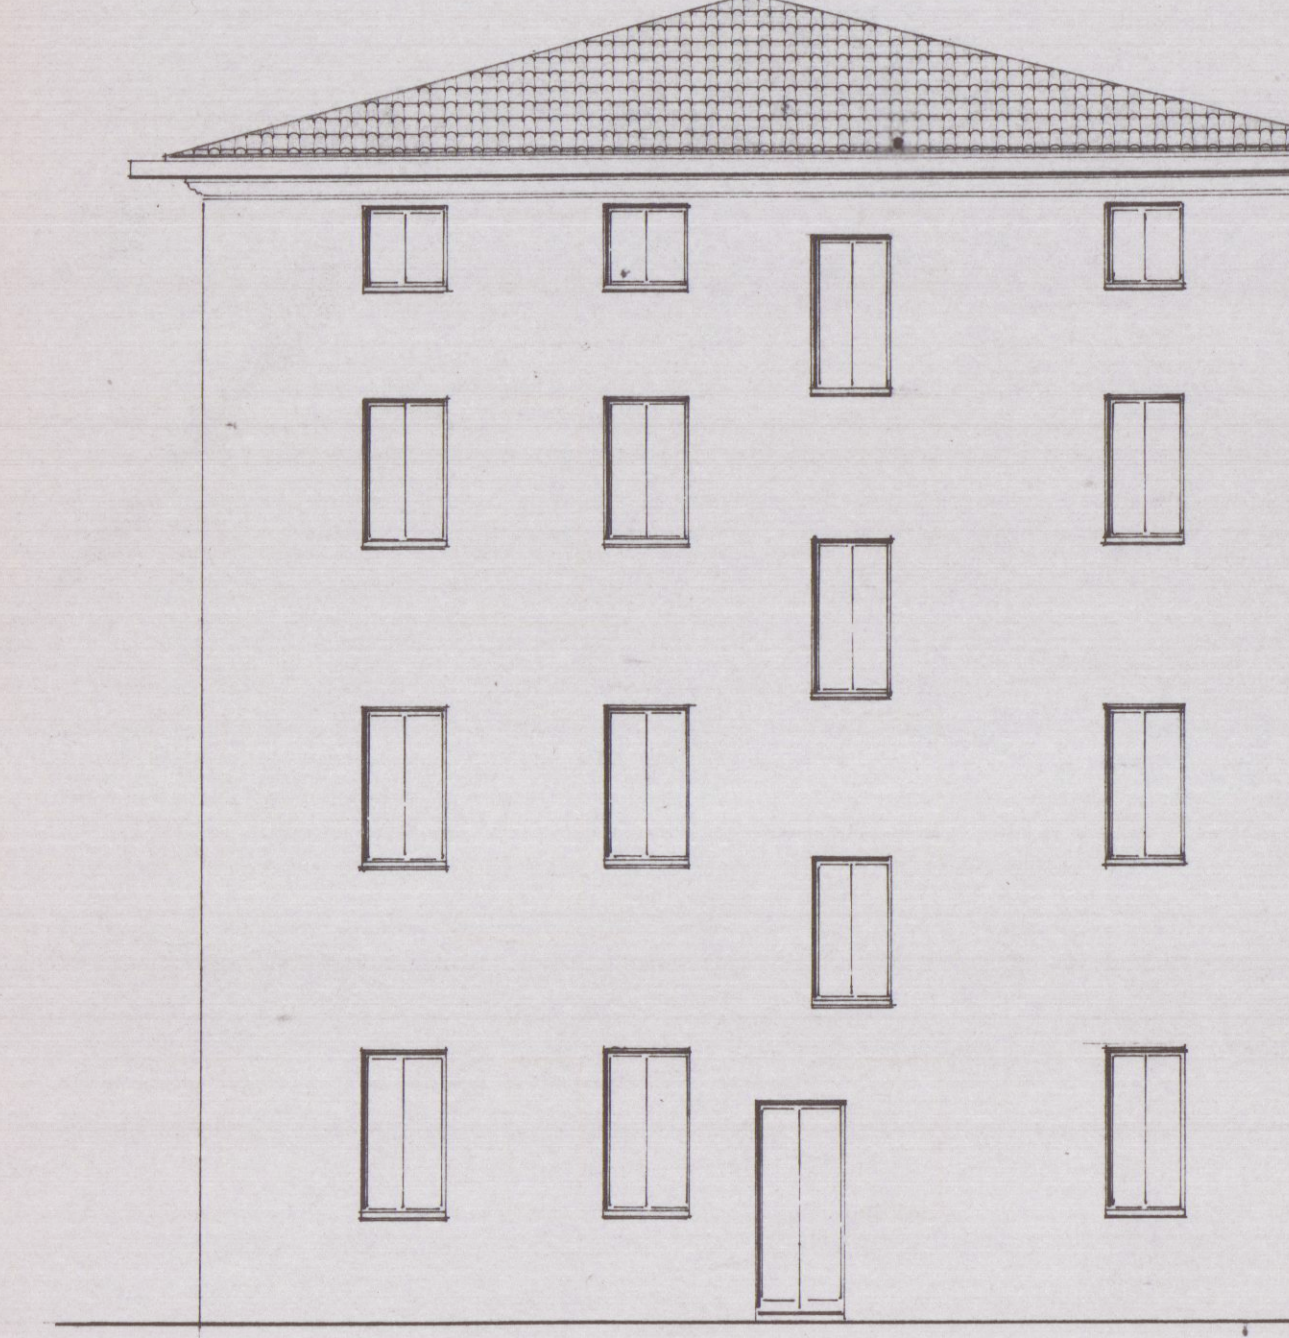


PROSPETTO NORD (SUL CORTILE)

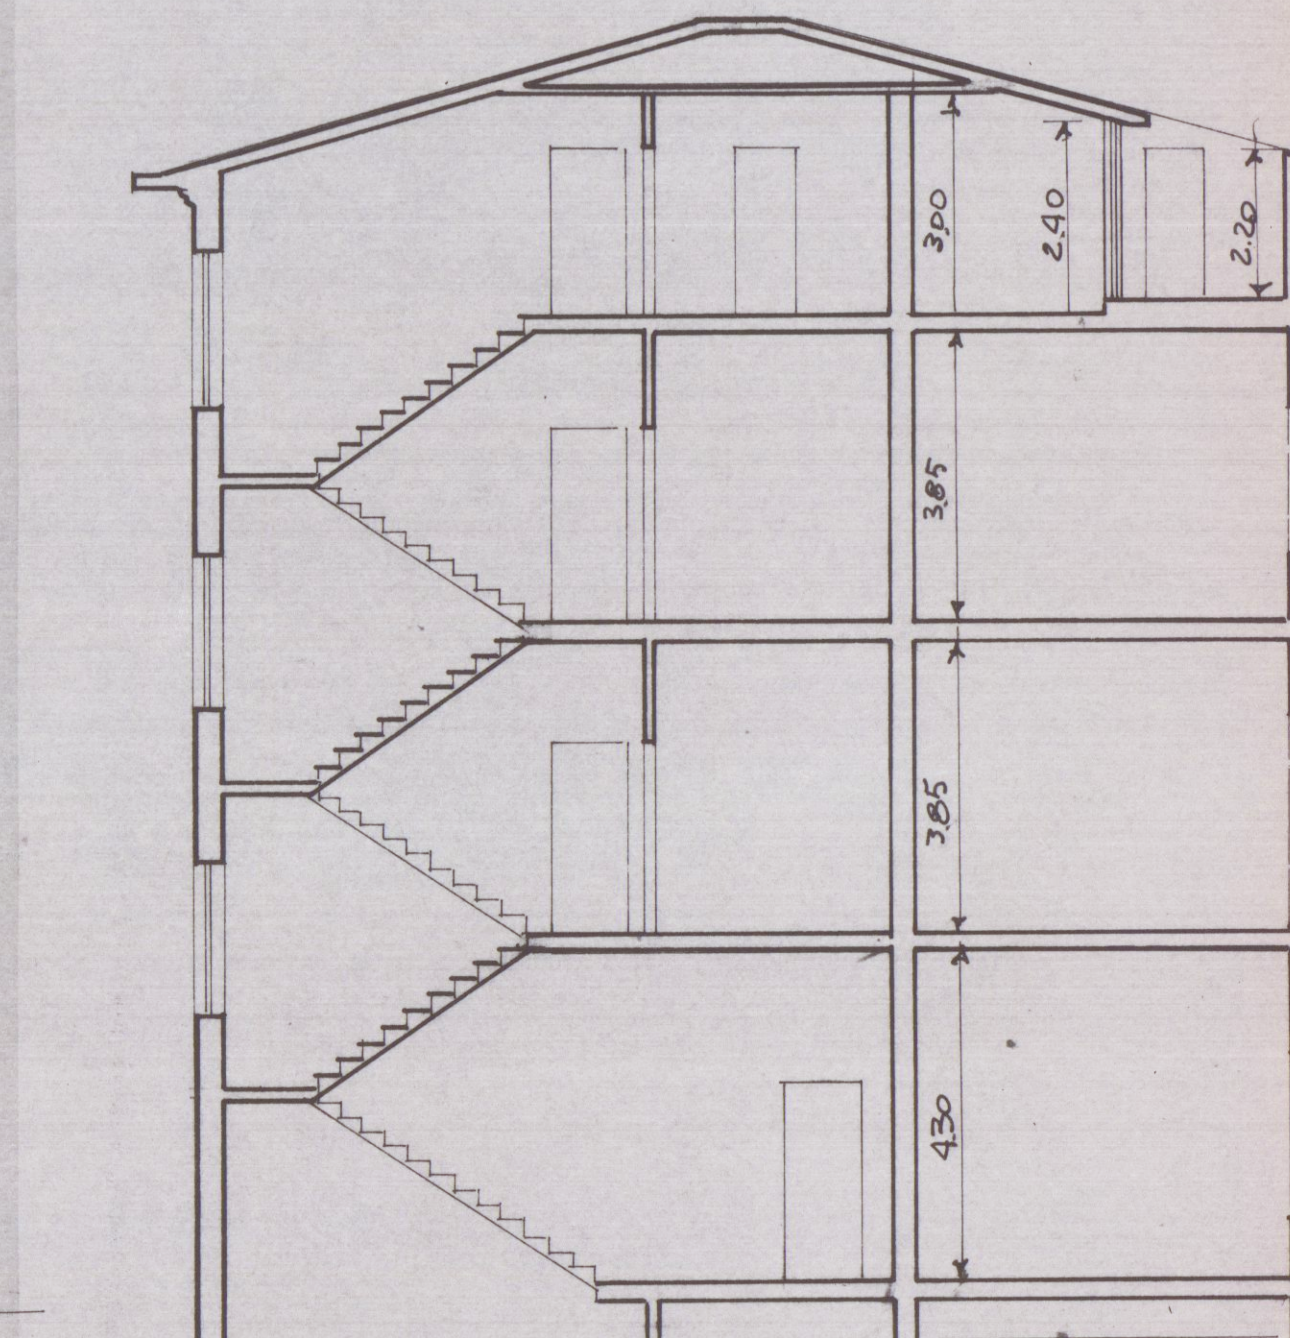

SEZIONE A-A'

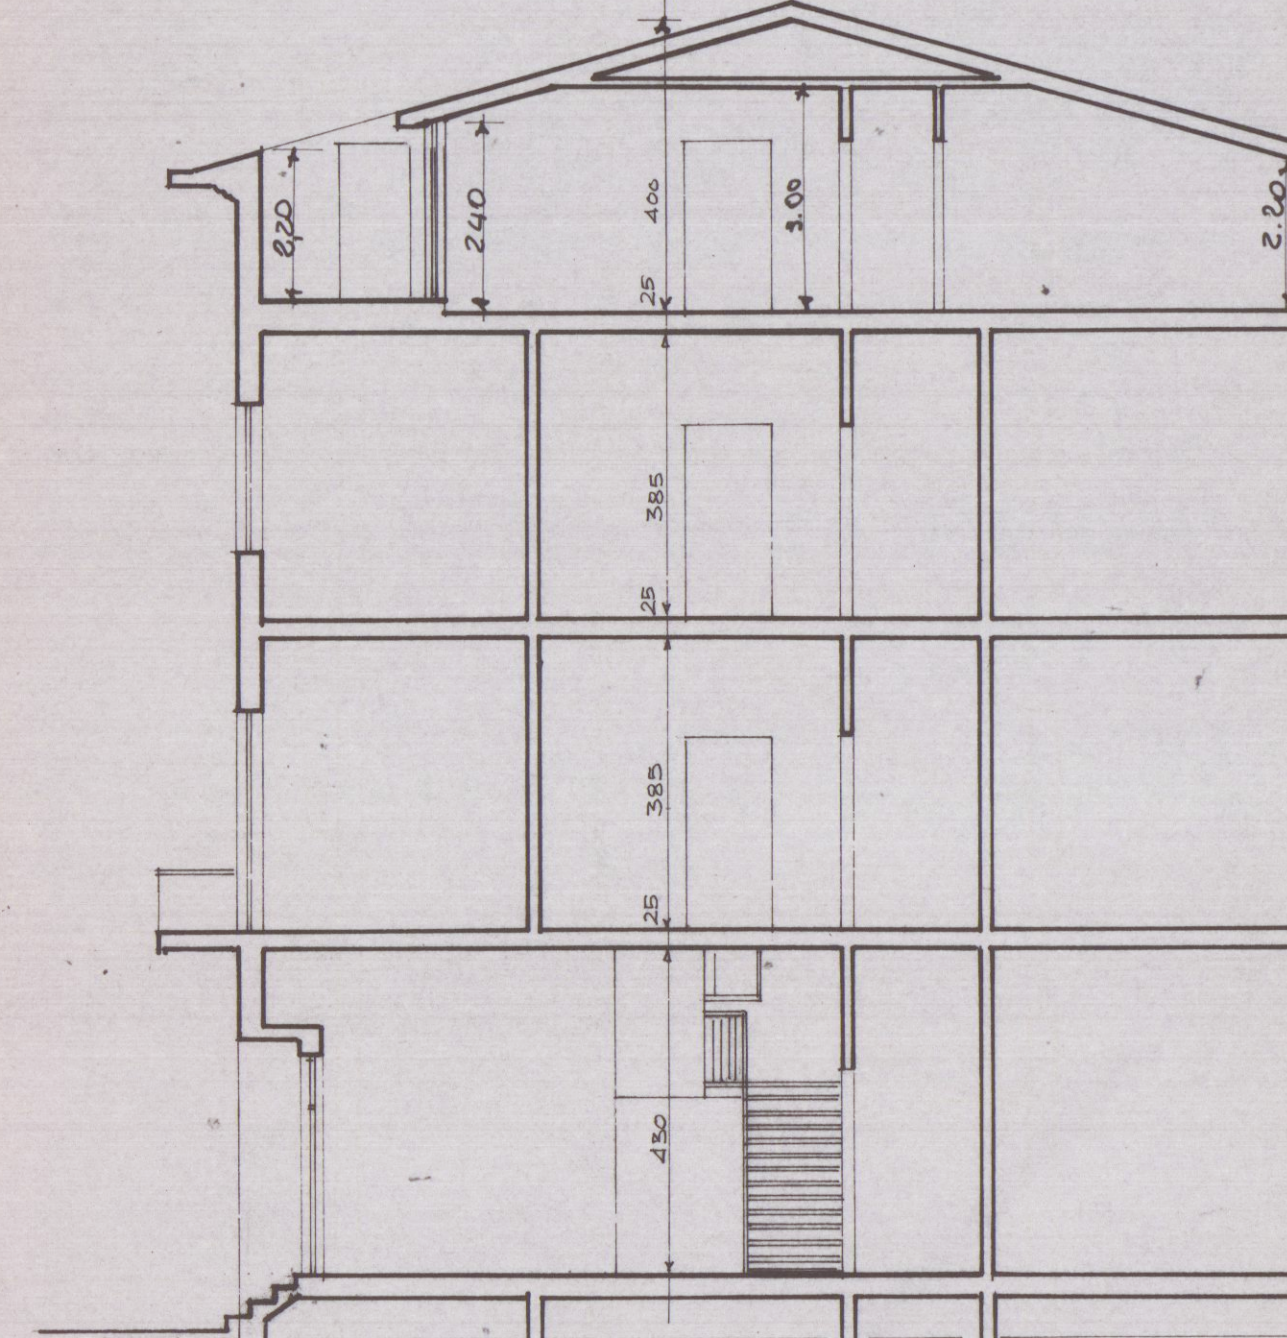

SEZIONE B-B'

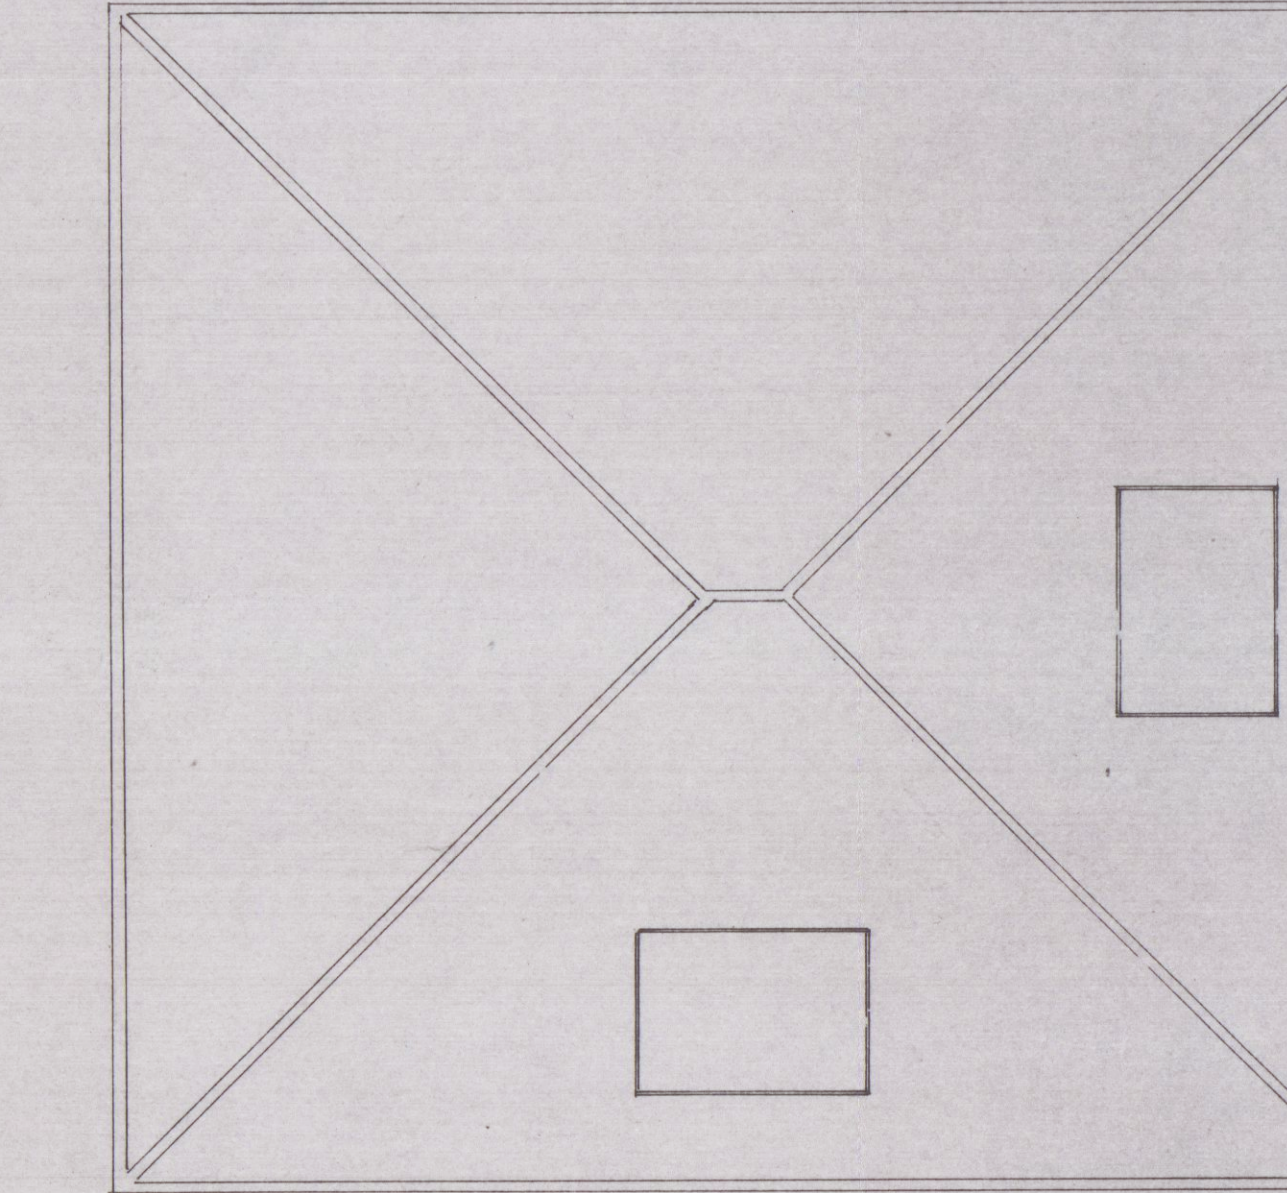

PIANTA COPERTURA