


TIZIANO S.A.S. - via Pellicceria n°10 Firenze
oggetto: variante al fabbricato per civile abitazione e negozi
previsto in Carrara localita' Monterosso (foglio n°41
particella n°153-152 ecc.) via B. Conti - via di P.R.G. -
Approvato su parere n°40 della C.E.C. del 3-11-82 e concessione
Prot. n°23042/3926 1982 - anno 1984 pratica n°235
progettista: dott. arch. emilio nelli - Carrara

E. Nelli
ORDINE DEGLI ARCHITETTI DI MASSA-CARRARA
dott. arch. NELLI EMILIO 45
Cod. Fisc. NLL MLE 24506 B032P
PARERE FAVOREVOLE CONDIZIONATO
(V. Nota allegata del 21.1.87 P.101/5891
Massa, 21.04.1987 IL COMANDANTE
p. gfr
COMANDO PROVINCIALE
DI MASSA
CARRARA

sezione AB

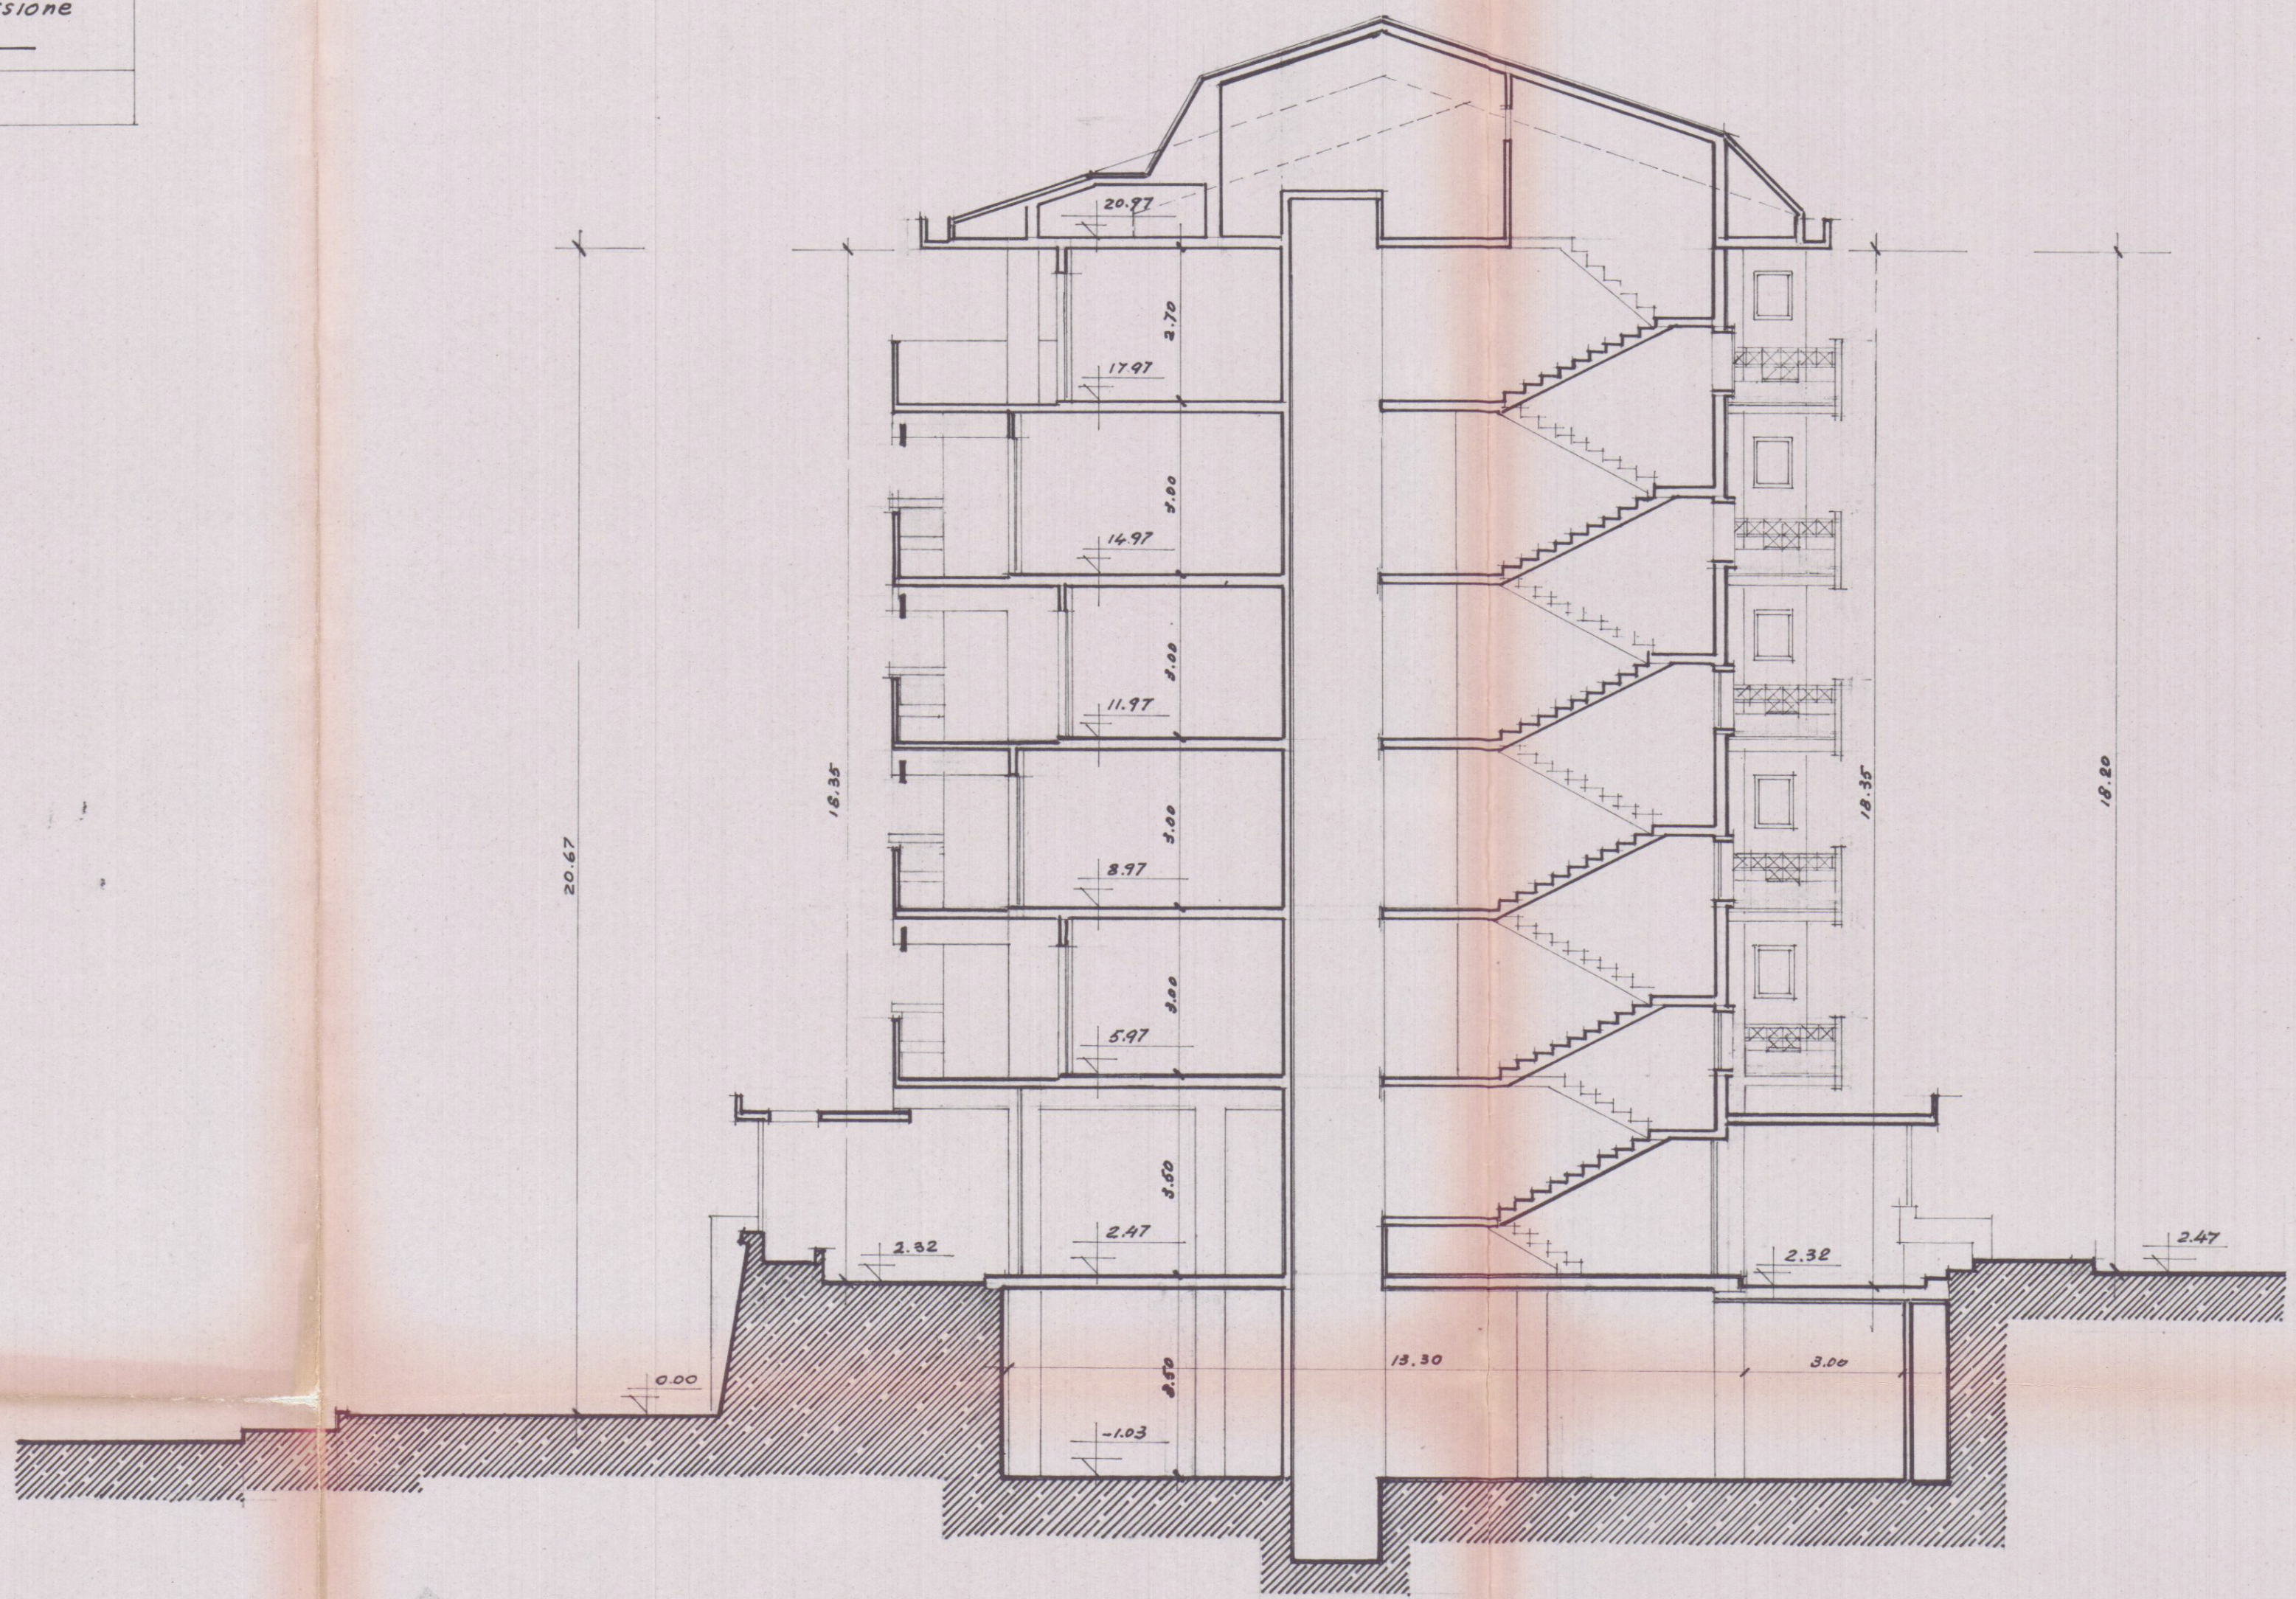

sezione CD

