

31 MAG. 1969

2 bis

FABBRICATO

VARIANTE

PROPRIETÀ: SOC. AL DINO - AL DINO

26 MAG. 1969

Dott. Arch. Lucio Granai


APPROVATO

18 GIU. 1969

CONVOLLATO

Approvato dal Sindaco alle condizioni indicate nel permesso di costruzione N° del 18 GIU. 1969

L'ING. CAPO

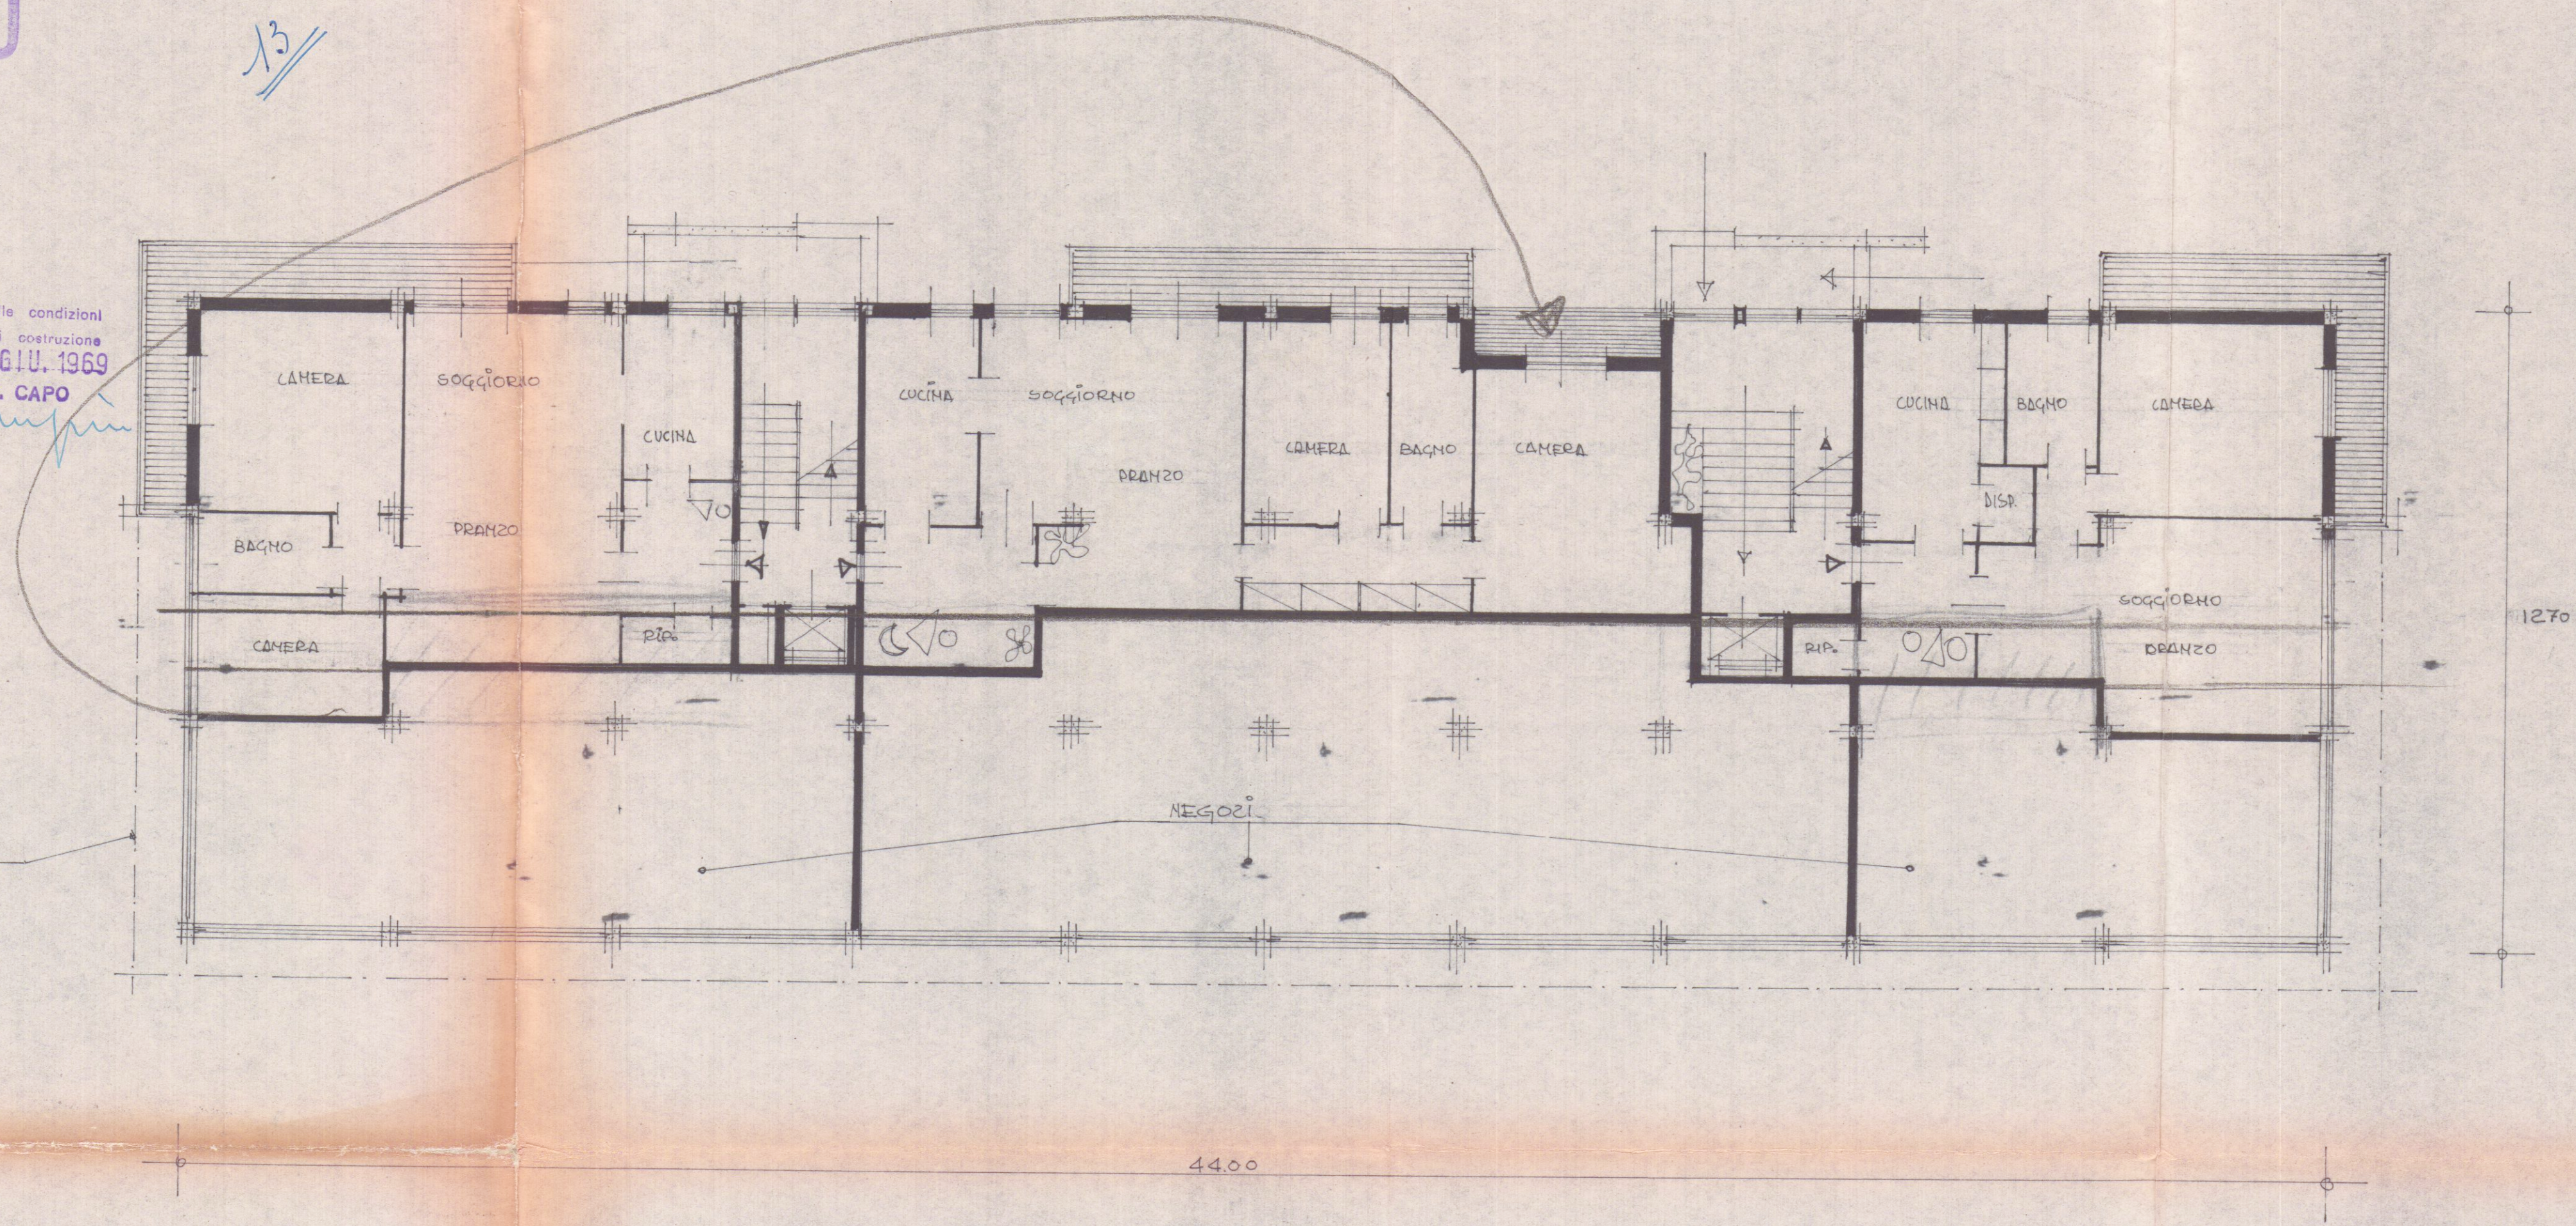

PIANTA DIAMO RIALZATO