



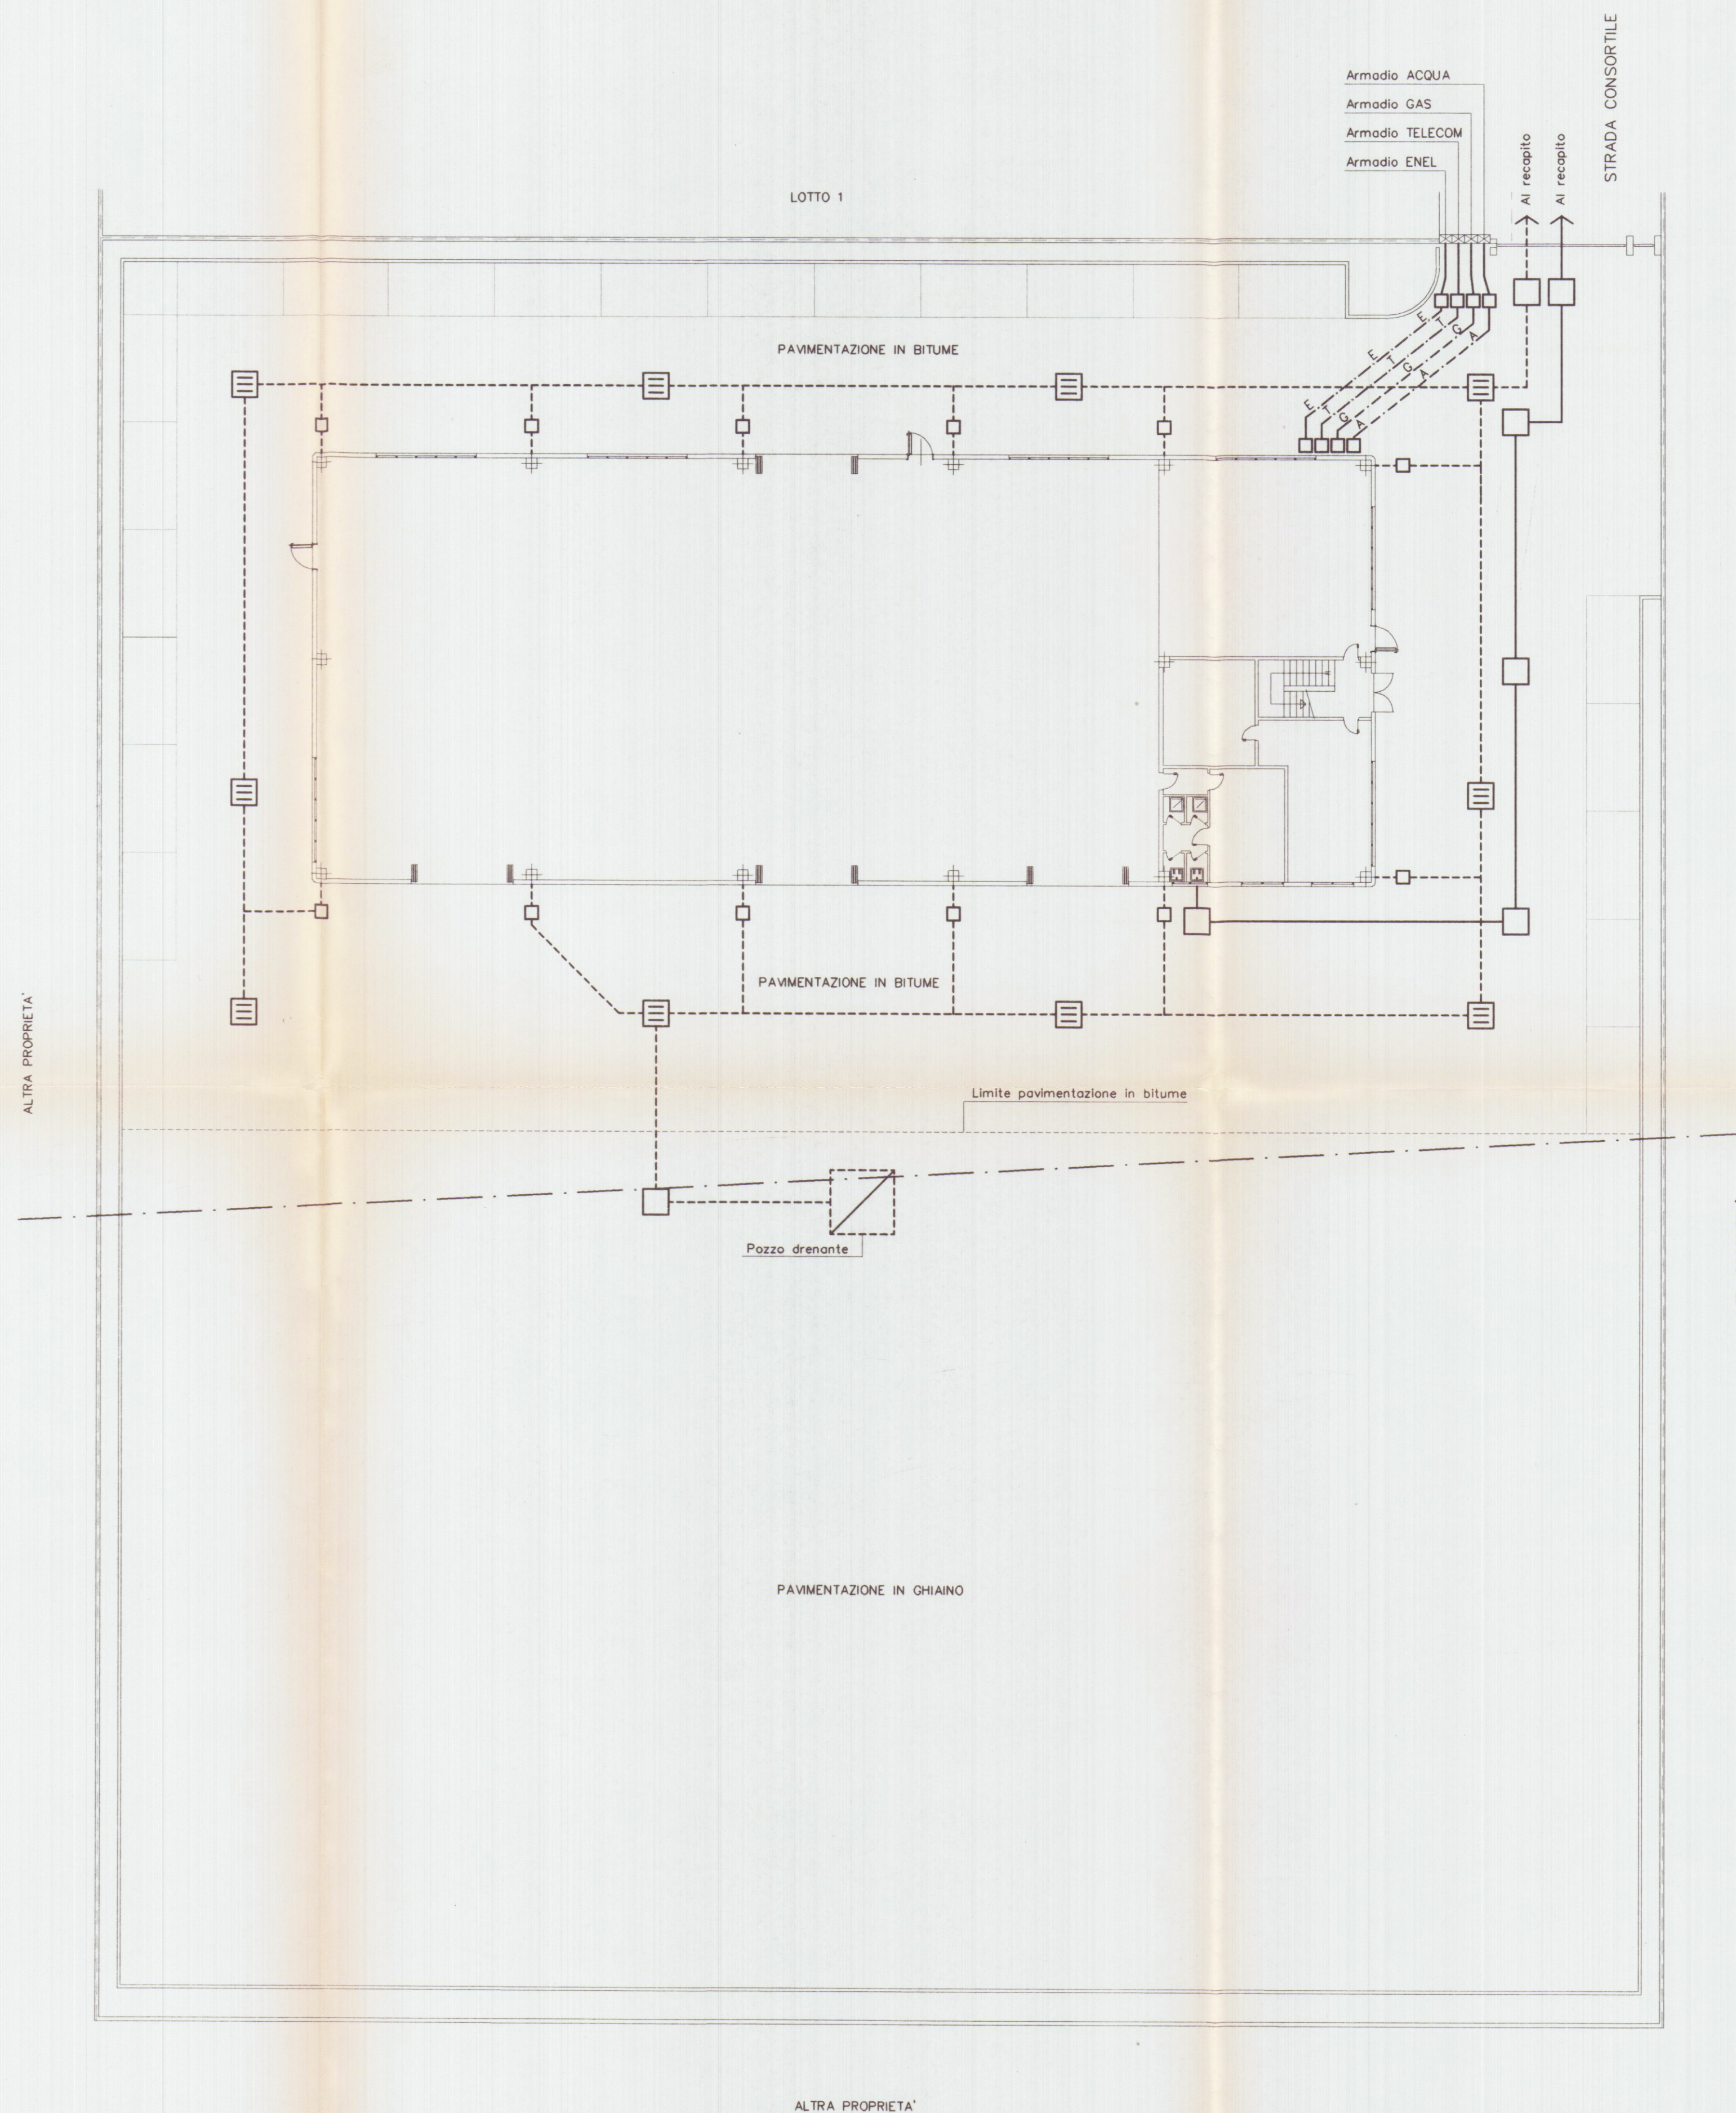

LEGENDA

SIMB. GRAFICI	DESCRIZIONE
	Pozzo drenante ml 3.00x3.00x2.00
	Pozzetti in cls
	Tubo in PVC fognatura Nera
	Tubo in PVC fognatura Bianca
	Punto di fornitura enti
	Corrugato ø125 - ENEL
	Corrugato ø 125- TELECOM
	Tubo Pehd DN 50 - ACQUA
	Tubo Pehd DN .30 - GAS

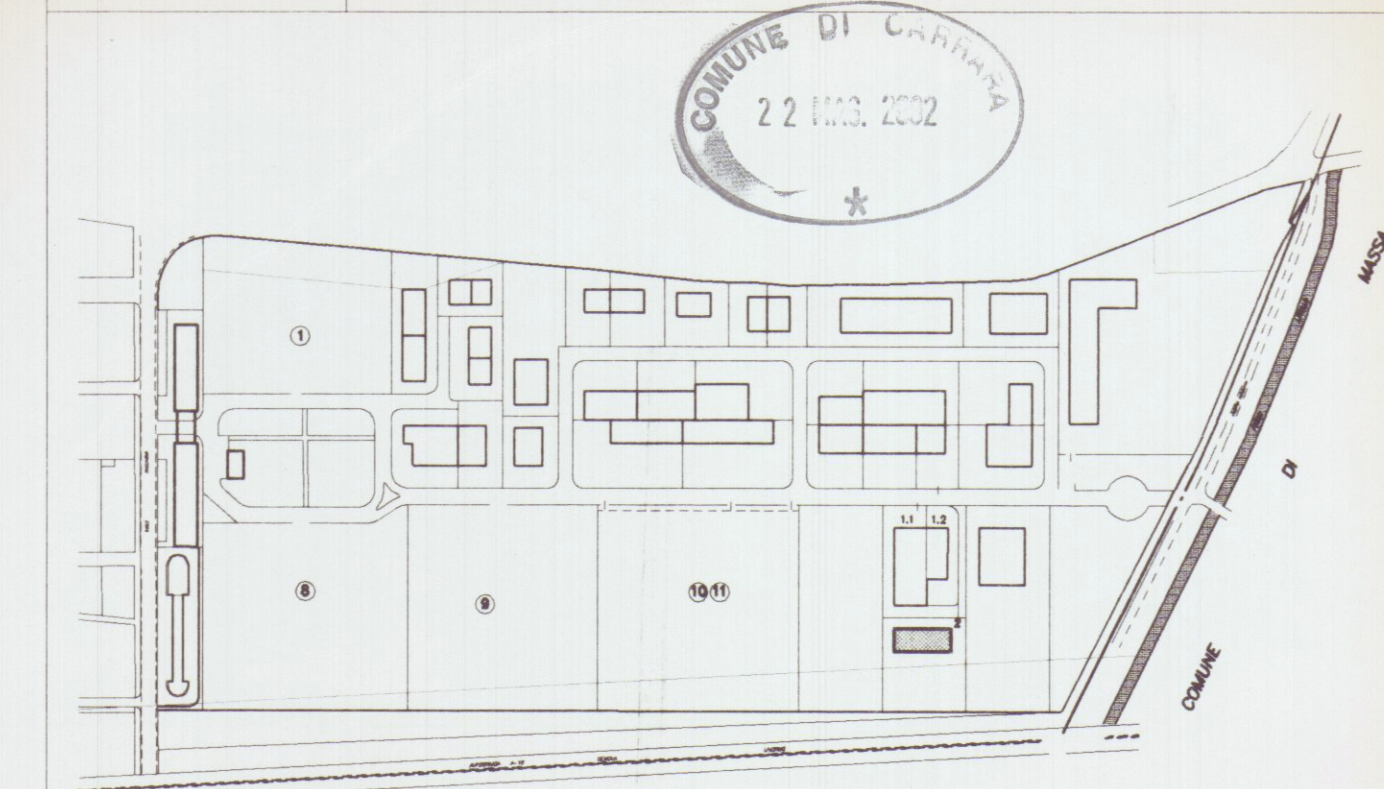

Planimetria di riferimento

PROGETTAZIONE:

Studio FRUZZETTI

COMMITTENTE:

Consorzio 2012

	Apr. 02	PRIMA USCITA	DIAGNARE	FRUZZETTI	
REV.	DATA	DESCRIZIONE	DISEGN.	CONTR.	APPROV.
PROPRIETA':			File		
Consorzio 2012			05_Impianti		
OGGETTO:			SCALA	TAVOLA	
Progetto di capannone industriale Lotto 2			1:200	5	
TITOLO:			IMPIANTI TECNOLOGICI		