

COMUNE DI CARRARA
viale D. Zaccagna

**VARIANTE A PROGETTO DI REALIZZAZIONE PLATEE IN C.A. DESTINATE A SUPPORTARE
IL CONFEZIONAMENTO, ASSEMBLAGGIO E STOCCAGGIO DI MANUFATTI TECNOLOGICI
DESTINATI AL TRASPORTO MARITTIMO**

I Committente Soc. PORTO di CARRARA s.p.a.

II Progettista Arch. Roberto Martelli

Architetto
MARTELLI
Roberto

ESISTENTE APPROVATO SCIA N° 352 del 16.07.2013

DATI CATASTALI
FOGLIO: 99 MAP. 175, 177, 180
FOGLIO: 105 MAP. 341, 355

DATA
LUGLIO

SCALA
1:1000

A2

RIEPILOGO ELABORATI GRAFICI

TAV.

CARTOGRAFIA

A1

STATO APPROVATO CON PROTOCOLLO
SUAP N° 352 DEL 16.07.2013



A2

STATO VARIAZIONI PLATEE

A3

STATO DI RAFFRONTO

A4

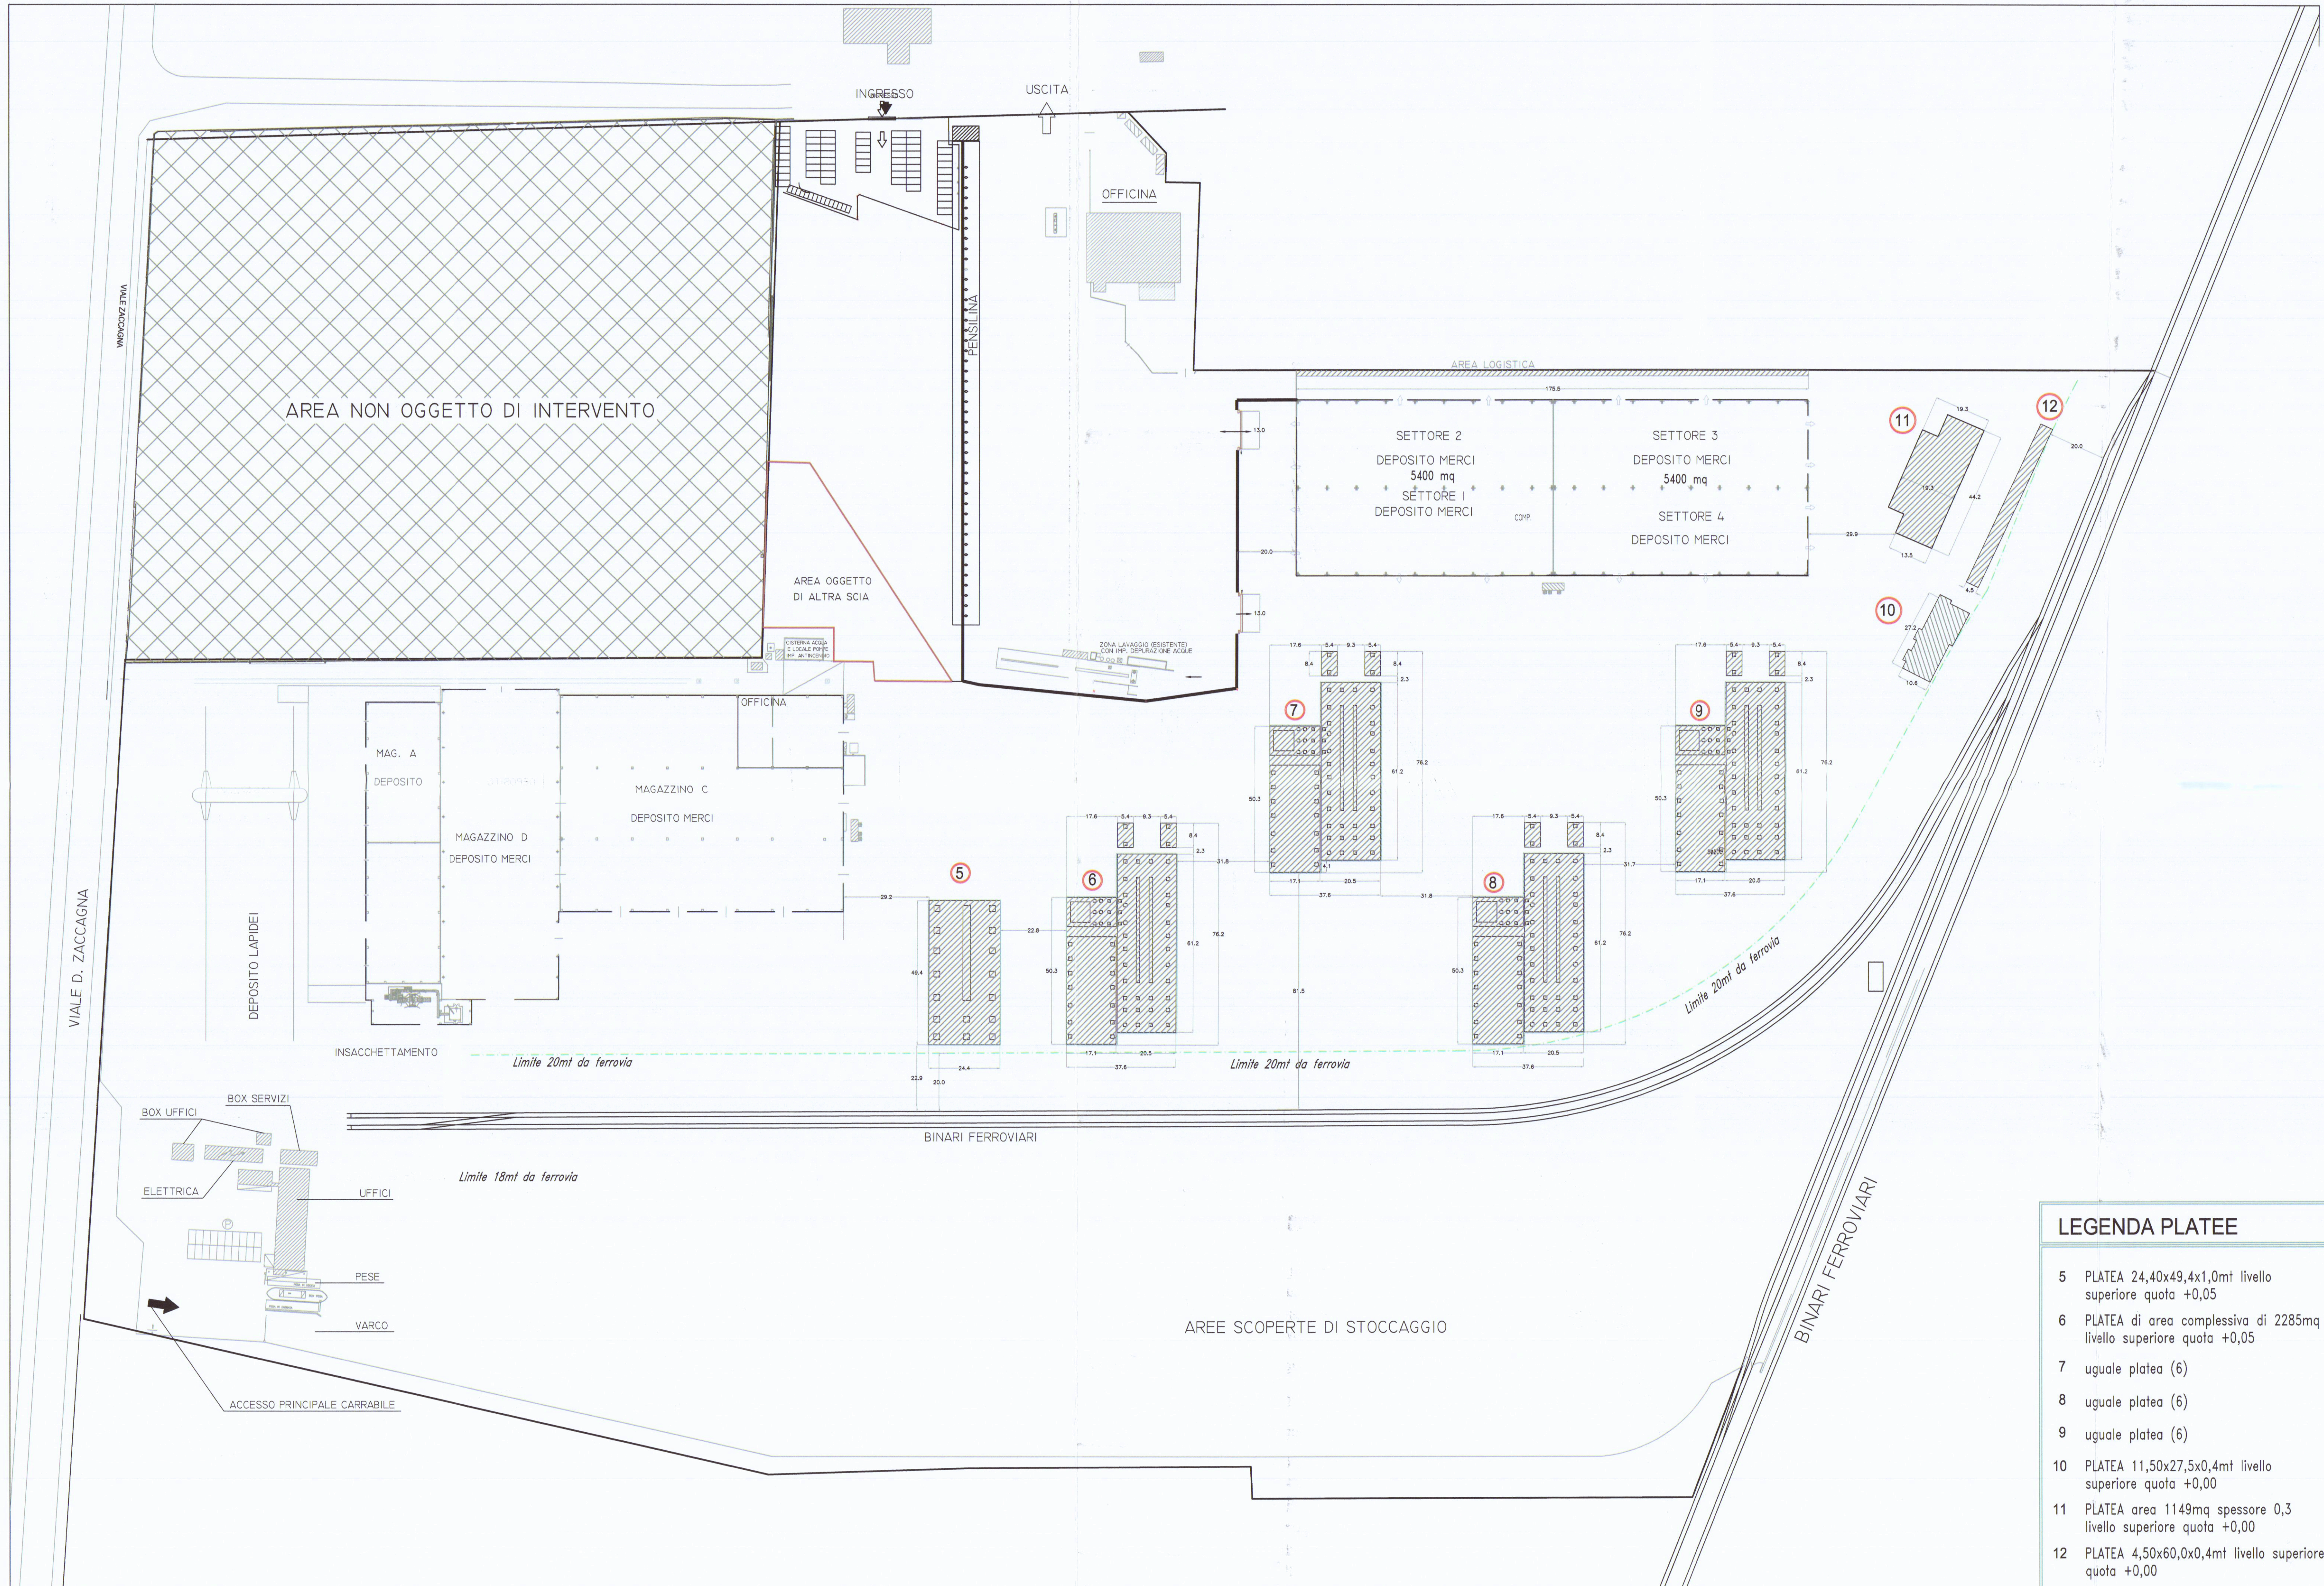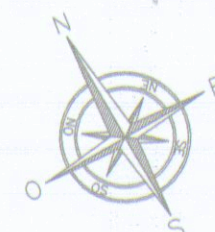

LEGENDA PLATEE

- 5 PLATEA 24,40x49,4x1,0mt livello superiore quota +0,05
- 6 PLATEA di area complessiva di 2285mq livello superiore quota +0,05
- 7 uguale platea (6)
- 8 uguale platea (6)
- 9 uguale platea (6)
- 10 PLATEA 11,50x27,5x0,4mt livello superiore quota +0,00
- 11 PLATEA area 1149mq spessore 0,3 livello superiore quota +0,00
- 12 PLATEA 4,50x60,0x0,4mt livello superiore quota +0,00