


12 FEB. 1976

4

2 SOLUZIONE

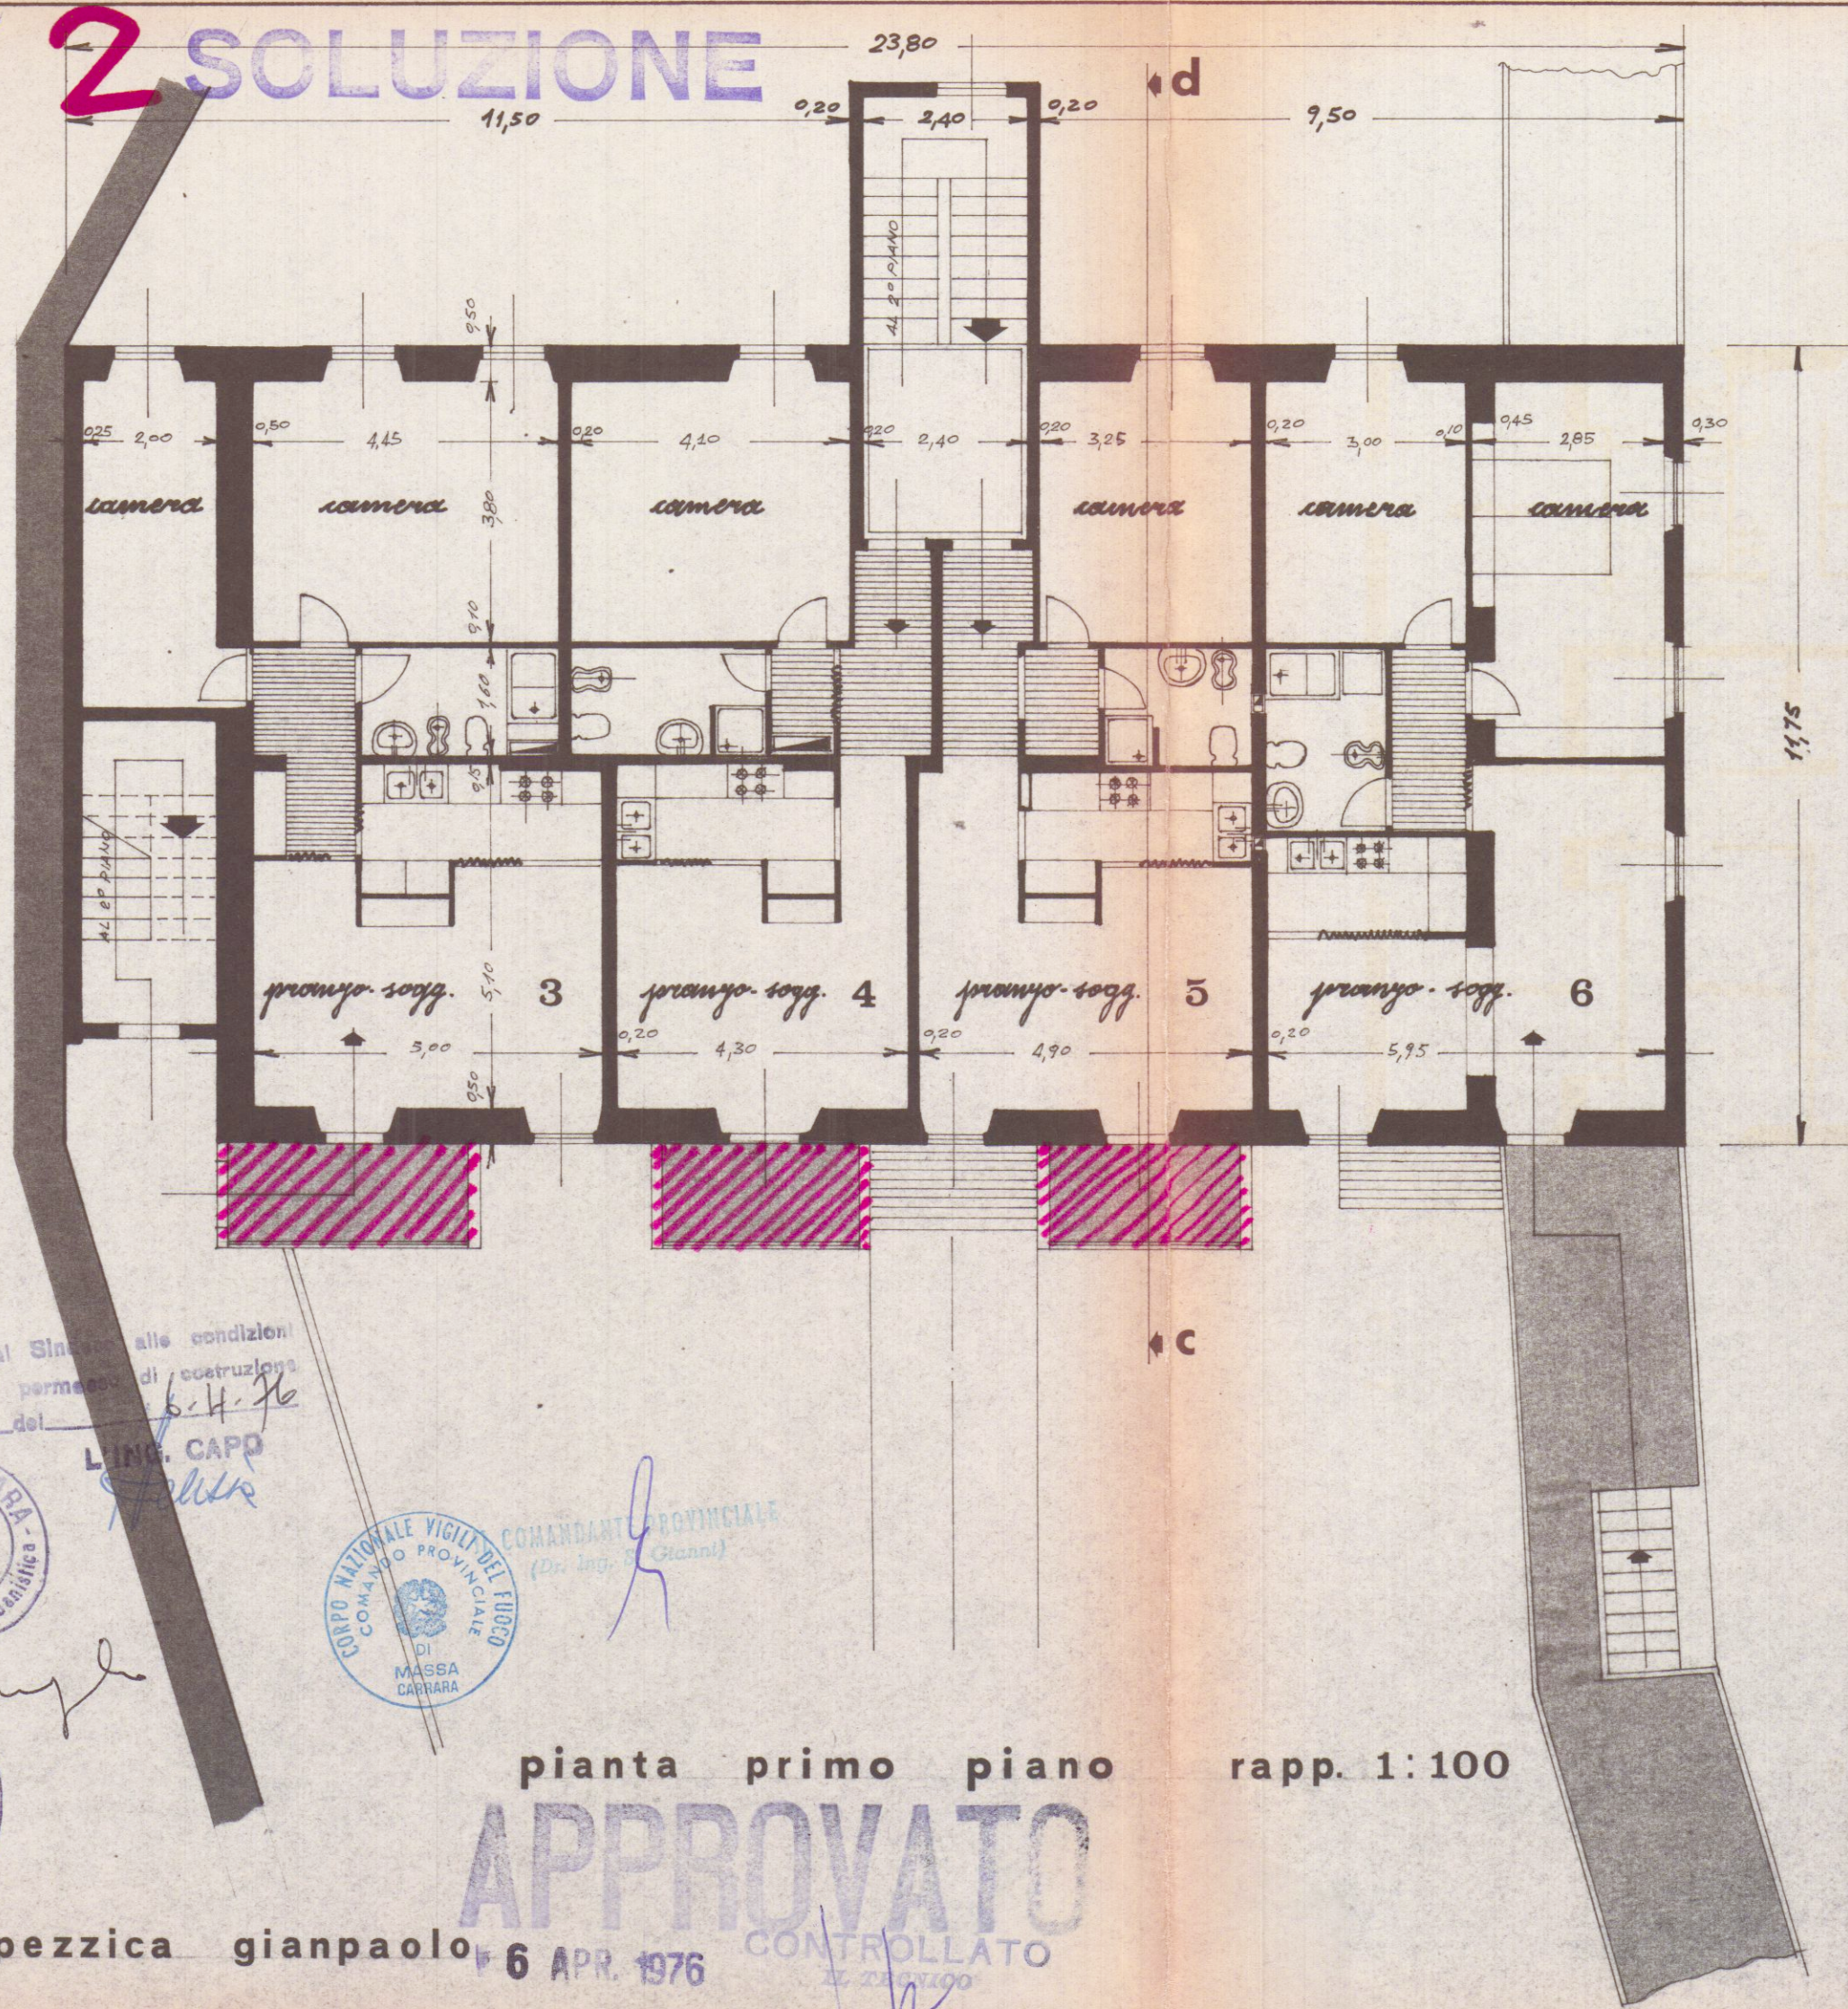

pianta primo piano rapp. 1:100


Approvato dal Sindaco alle condizioni indicate al permesso di costruzione N° 60 del 6-4-76
LINO CAPO
S. L. S.




APPROVATO

prop: pezzica gianpaolo 6 APR. 1976

CONTROLLATO

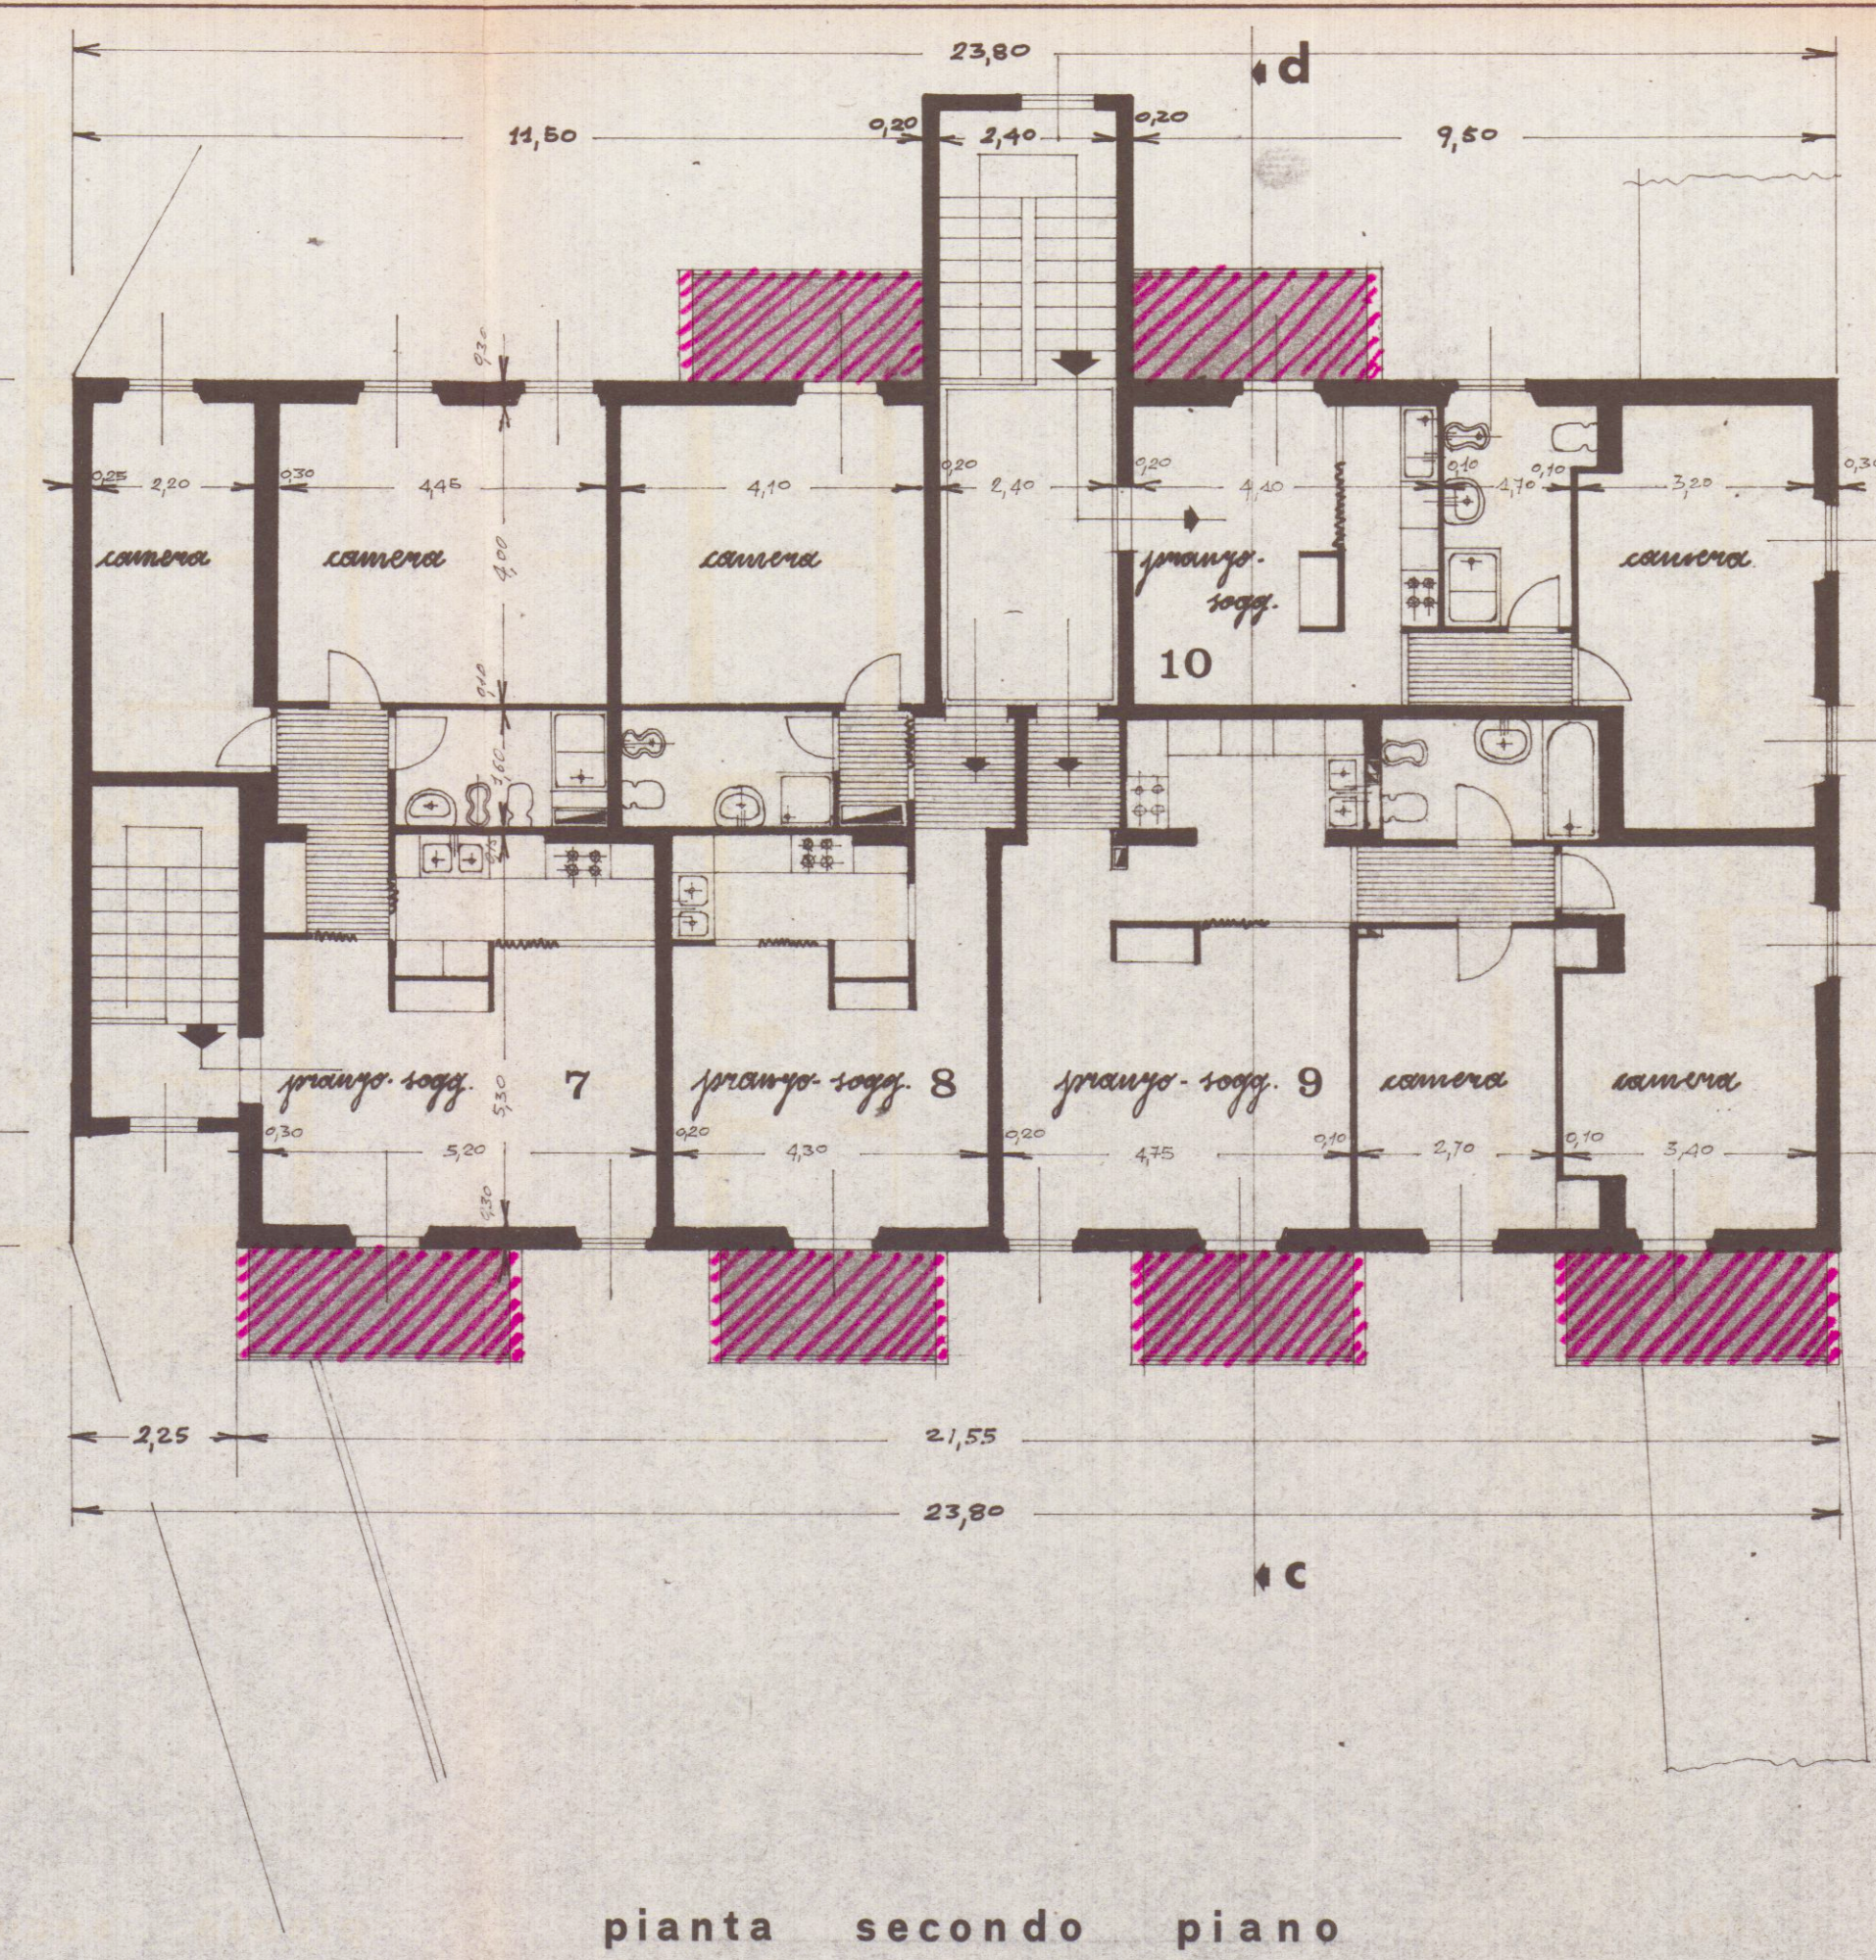

pianta secondo piano

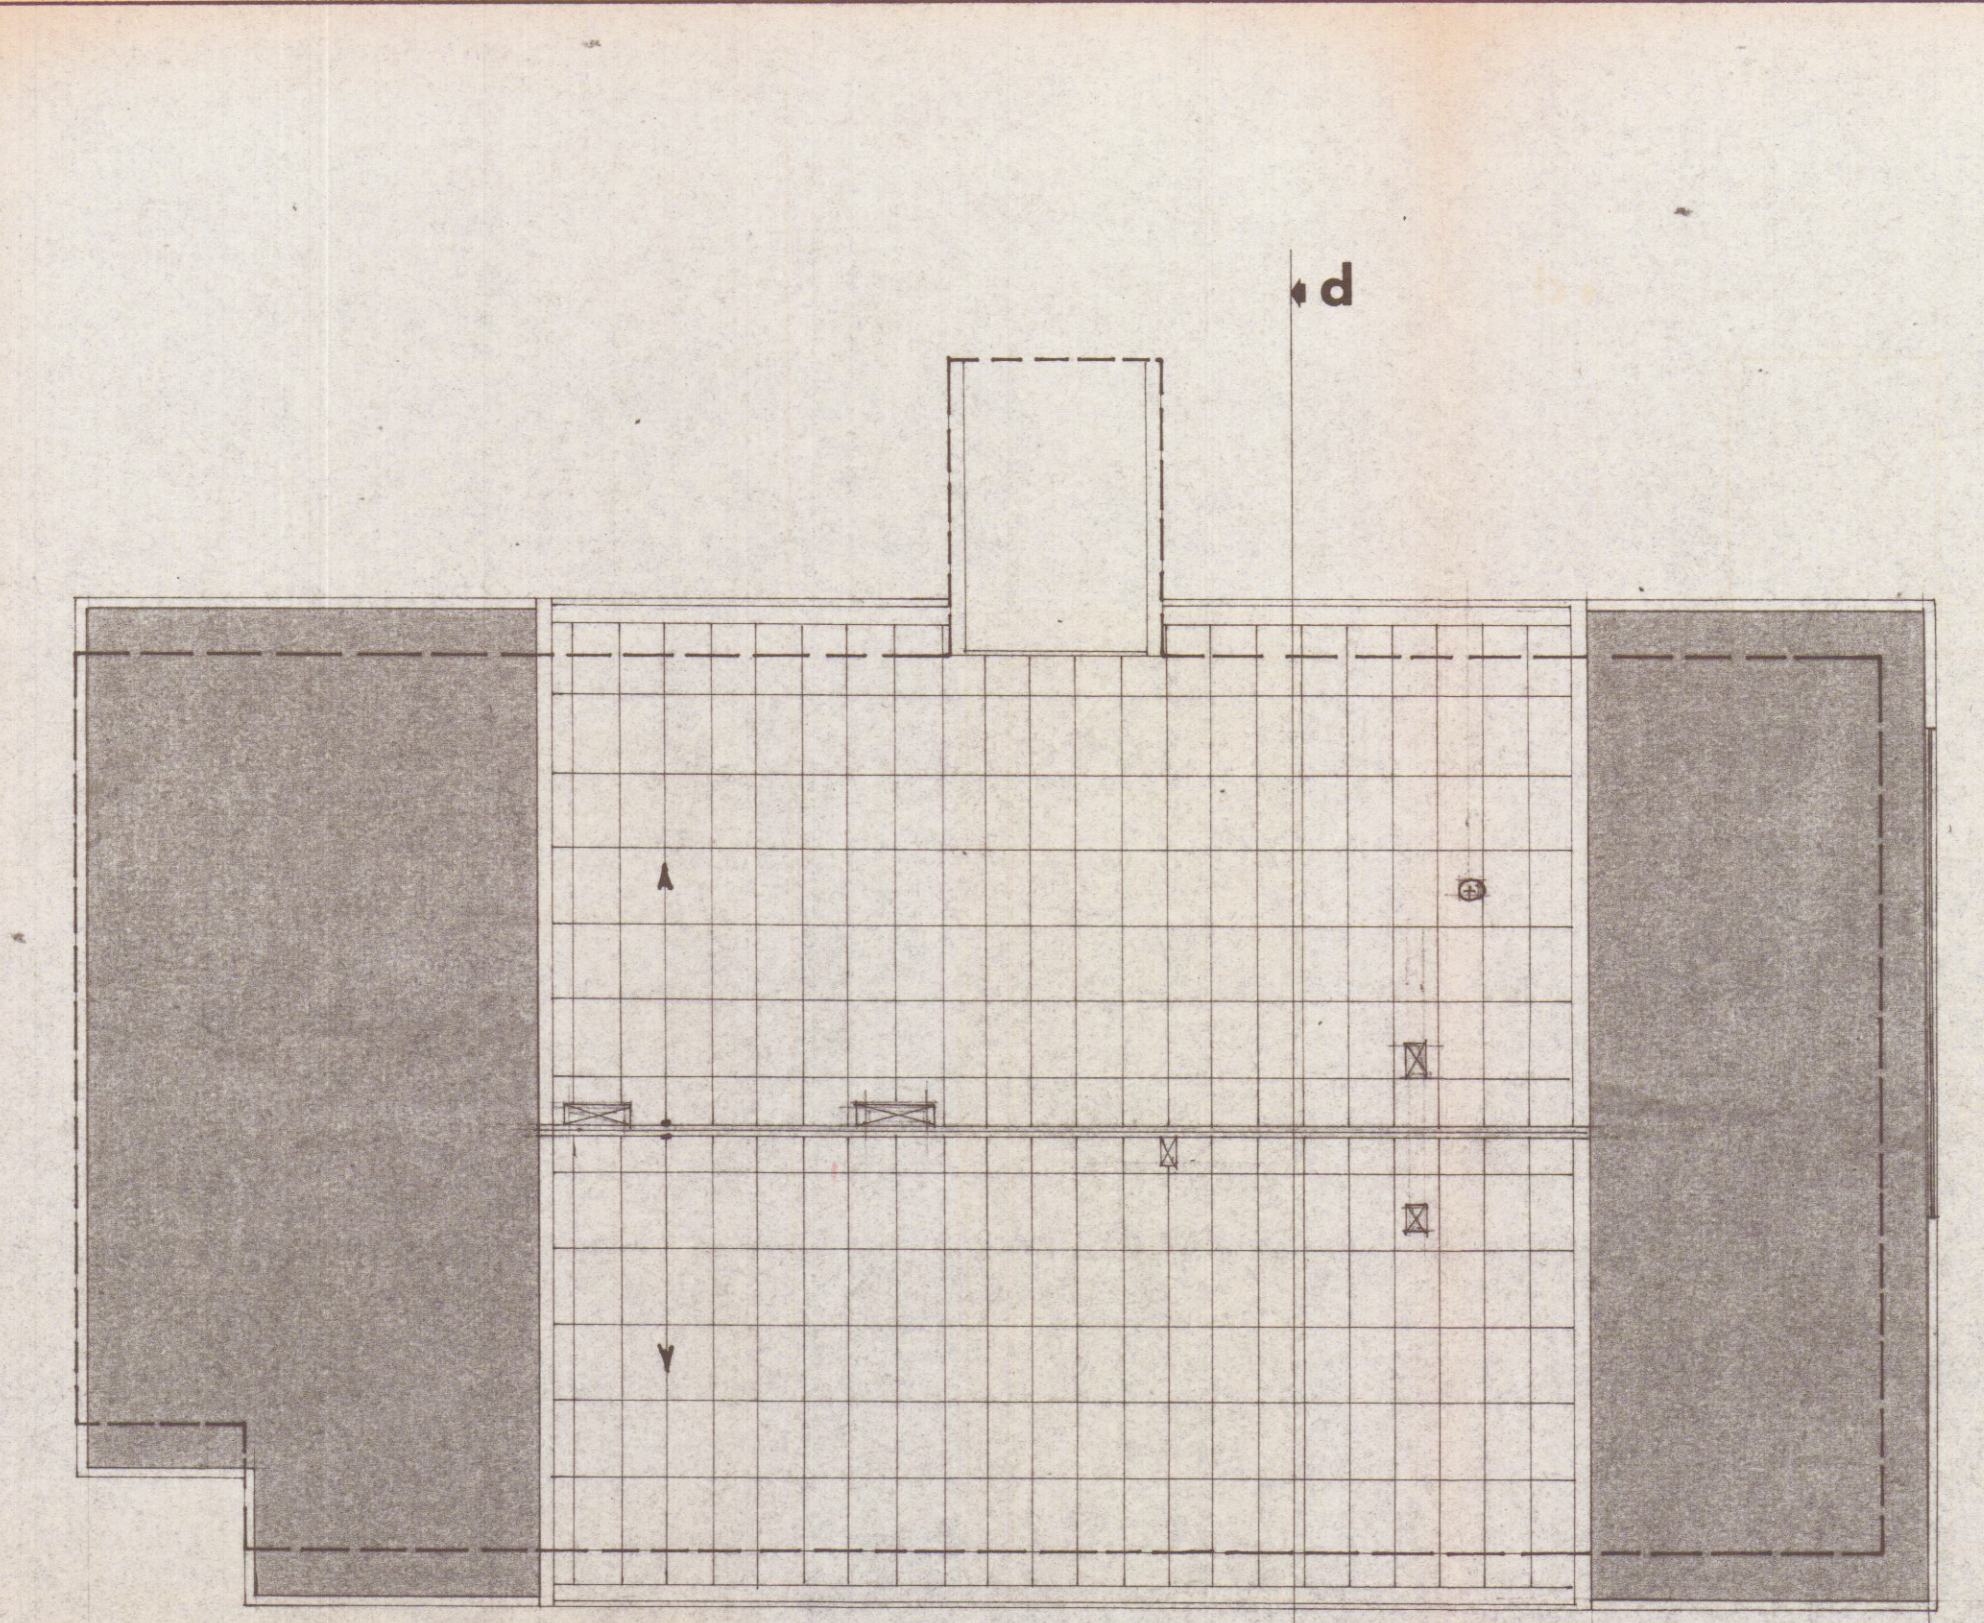

pianta del tetto