

COMMITTENTE

LERA ALBERTO

IMMOBILE

CARRARA

VIA VICINALE MACCHIA,51

FOGLIO

78

MAPPALI

279

SUBALTERNO

2,3,4,5,6

LAVORI di

RIFACIMENTO COPERTURA GARAGE,MODIFICHE INTERNE ALL' UNITA' IMMOBILIARE DESTINATA A CIVILE ABITAZIONE,REALIZZAZIONE DI N° 2 CANCELLI PEDONALI,1 CANCELLO CARRABILE

TAVOLA N.

4

INTERVENTO

D.I.A. LRT 01/2005

TAVOLA di

PIANTA P.T. P.1 e COPERTURA IN PROGETTO : PROSPETTI,SEZIONE

SCALA di 1 a

100

DATA

5/12/2005

FILE

LERA ALBERTO DIA


TAVOLE

6

DIS.


D.B.

ABITAZIONE

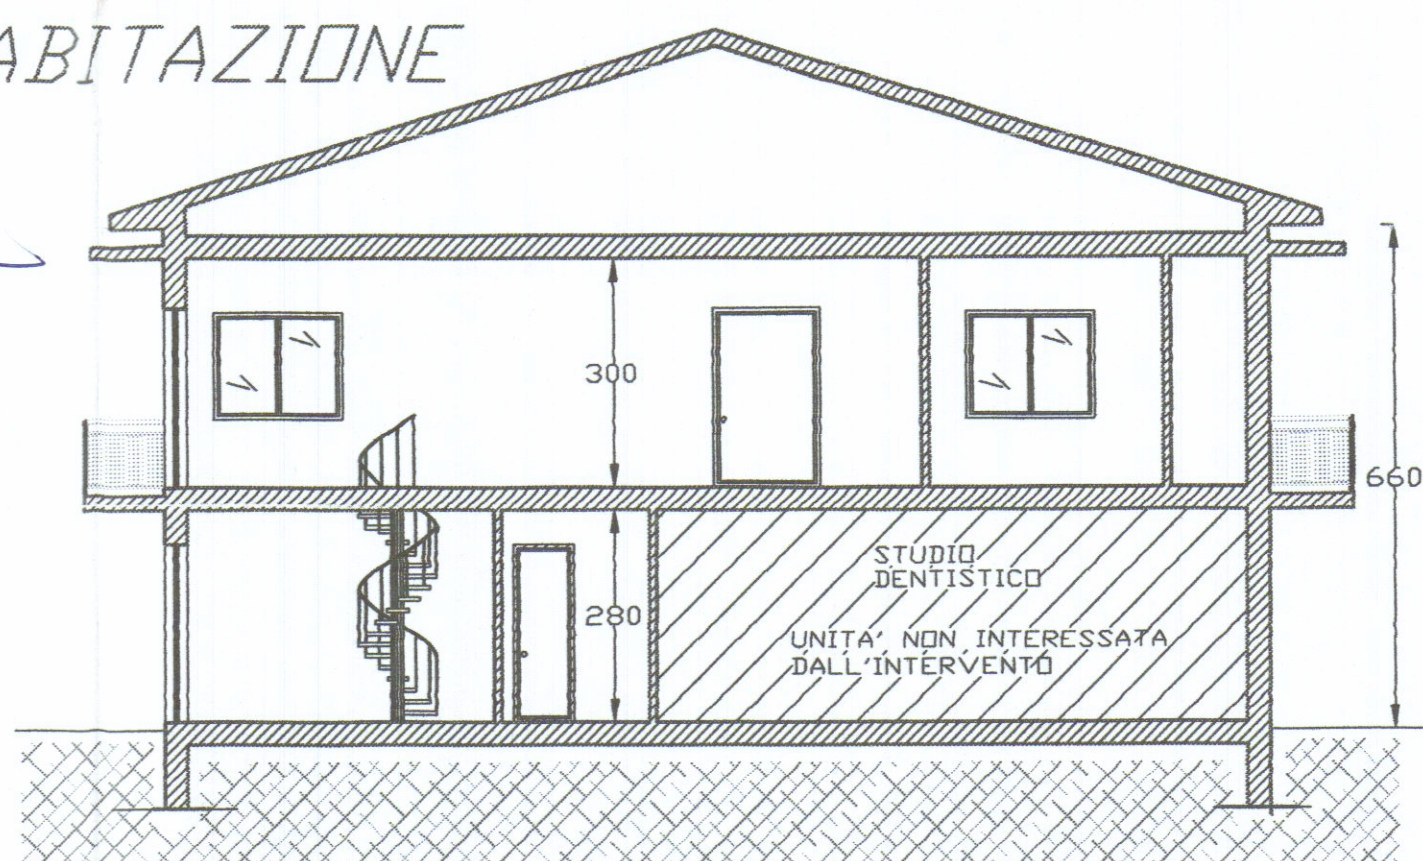


SEZIONE D-D

SEZIONE D-D

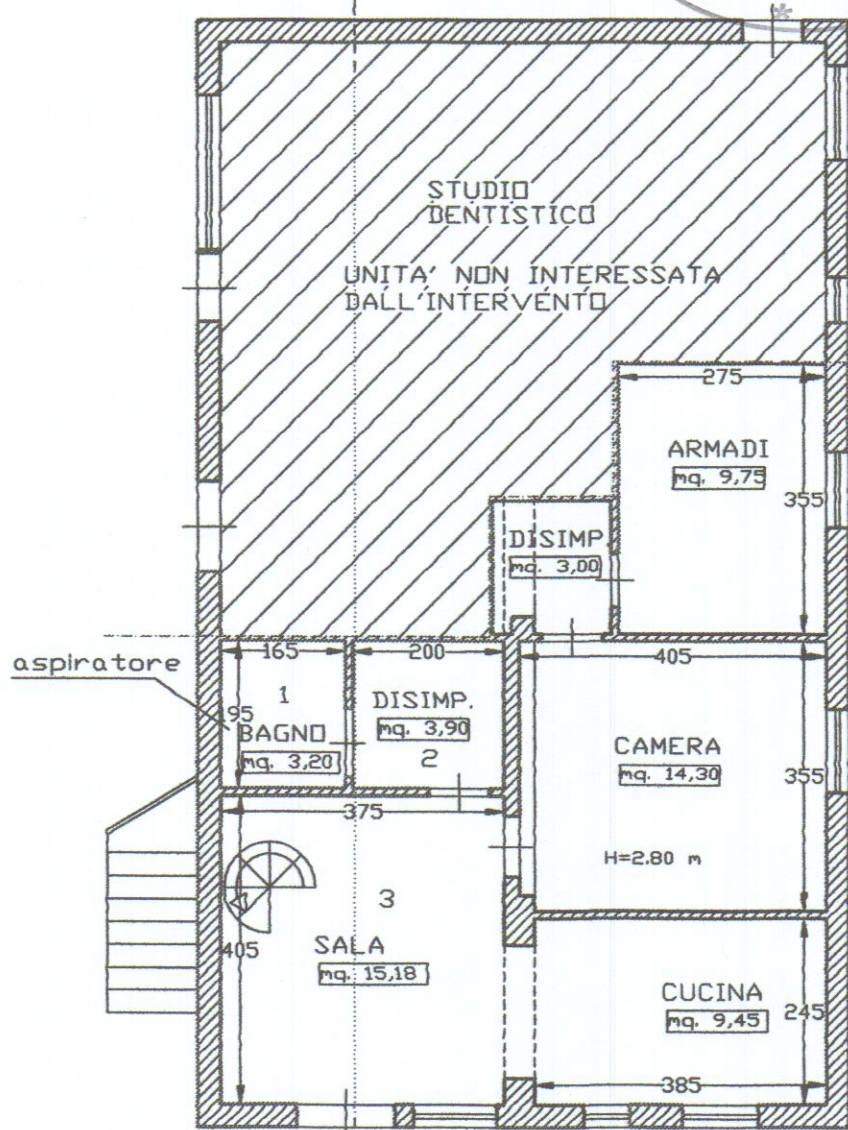


PIANO TERRA

SEZIONE D-D

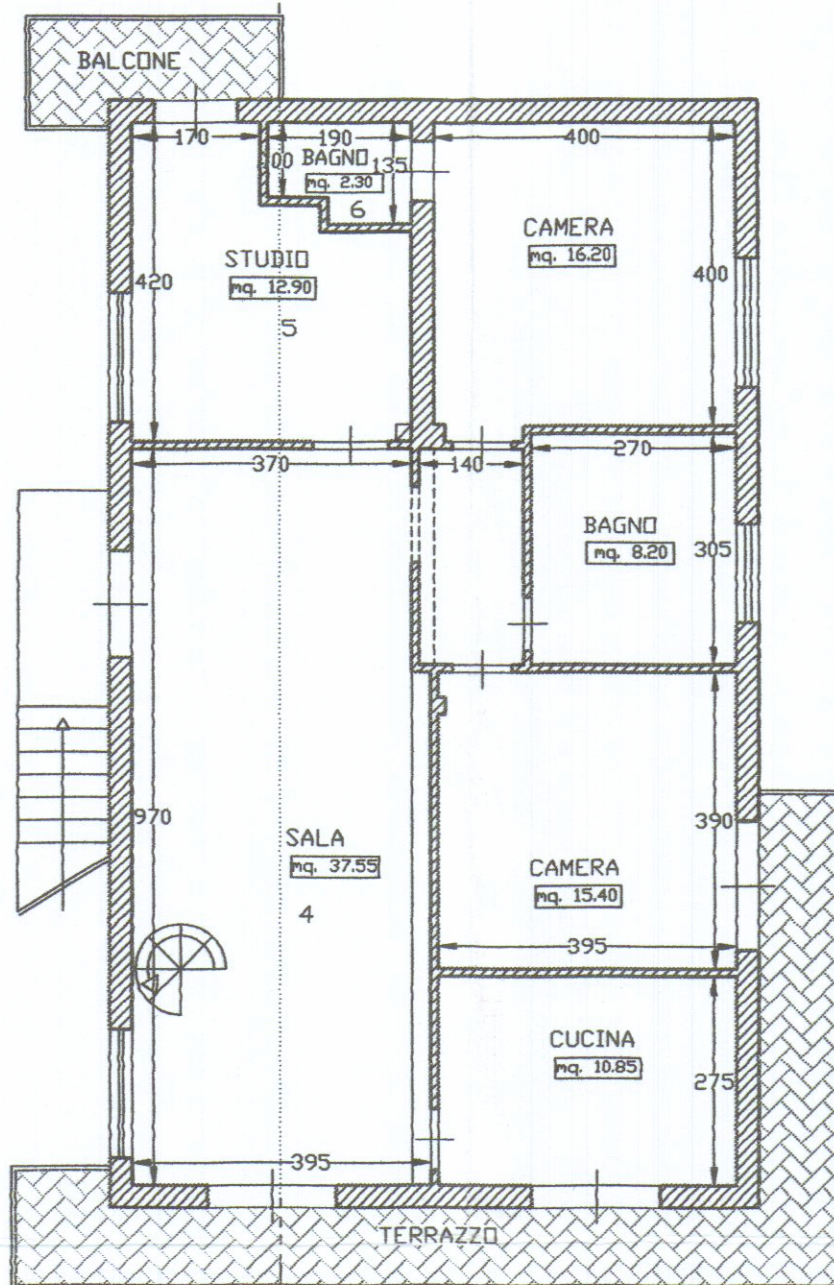

PIANO PRIMO

SEZIONE D-D

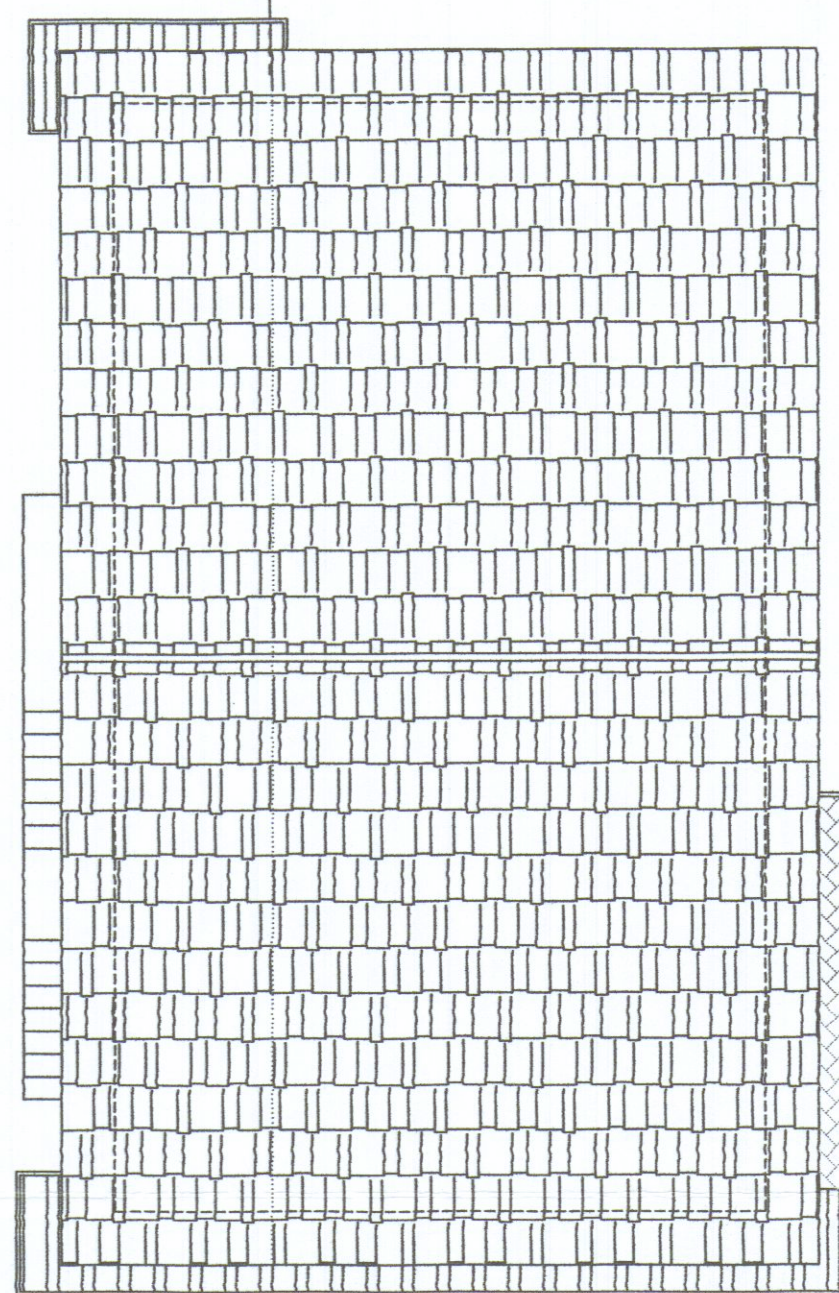

PIANTA COPERTURA


SUPERFICI E RAPPORTO ILLUM.
DEI LOC. INTERESSATI DALL'INTERVENTO P.T.

1	BAGNO	03,20 mq	aspirat.	----
2	DISIMP.	03,90 mq	-----	----
3	SALA	15,18 mq	4,15 mq	>1/8

SUPERFICI E RAPPORTO ILLUM.
DEI LOC. INTERESSATI DALL'INTERVENTO P.1

4	SALA	37,55 mq	6,38 mq	>1/8
5	STUDIO	12,90 mq	5,08 mq	>1/8
6	BAGNO	02,30 mq	aspirat.	----
7	CUCINA	15,18 mq	4,15 mq	>1/8


SEZIONE D-D

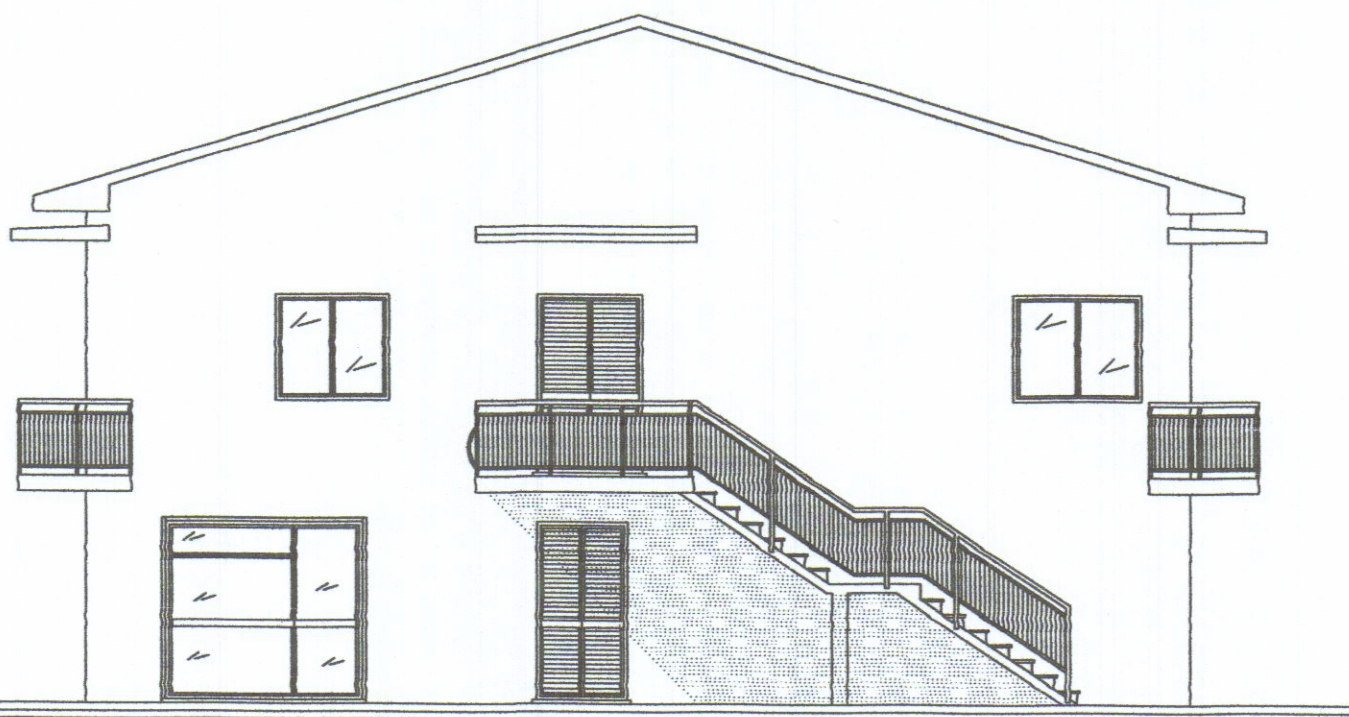

PROSPETTO OVEST



PROSPETTO EST

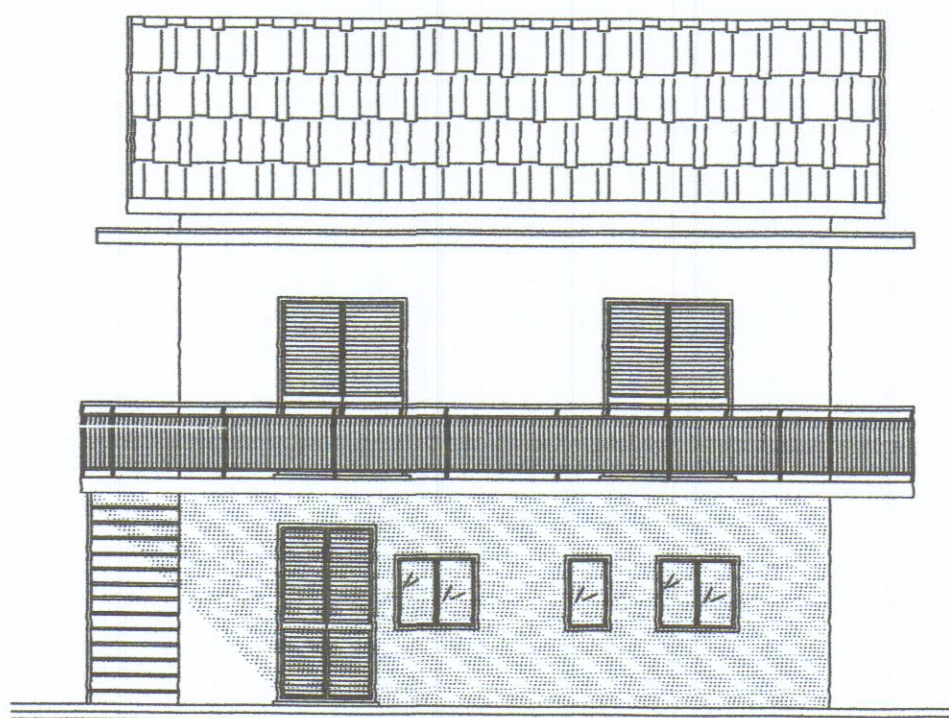


PROSPETTO SUD

NORD



ORIENTAMENTO

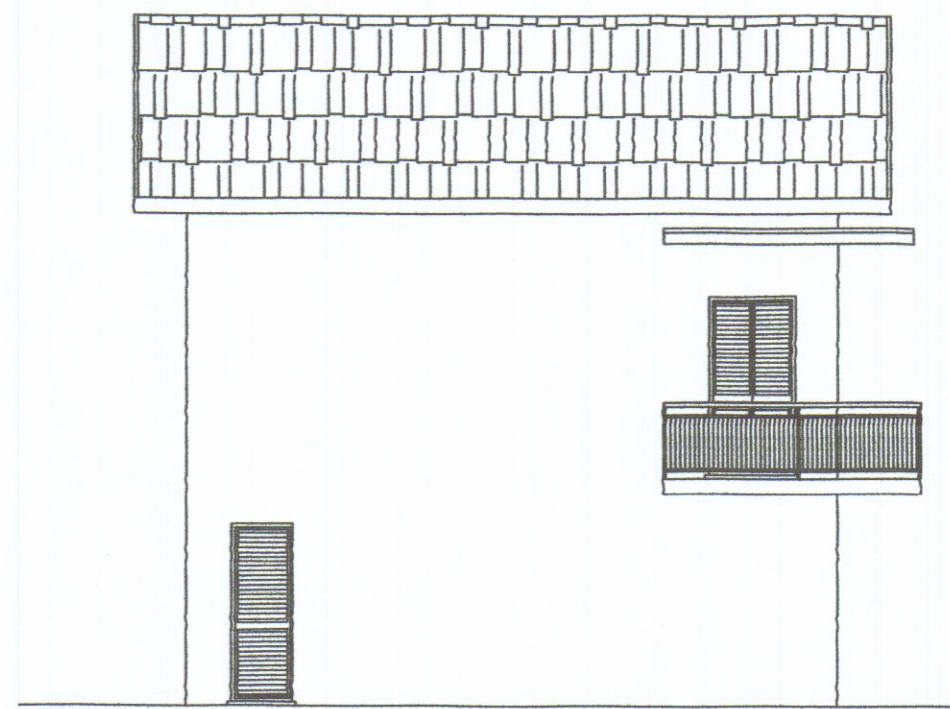

PROSPETTO NORD