


"G. C. C."
GRANULATI CARBONATI CARRARA s.p.a.

già NUTARELLI s.p.a.

STABILIMENTO DI AVENZA
VIA GOTARA 18 - CARRARA
comprensorio zona industriale apuana

planimetria generale 1 : 500

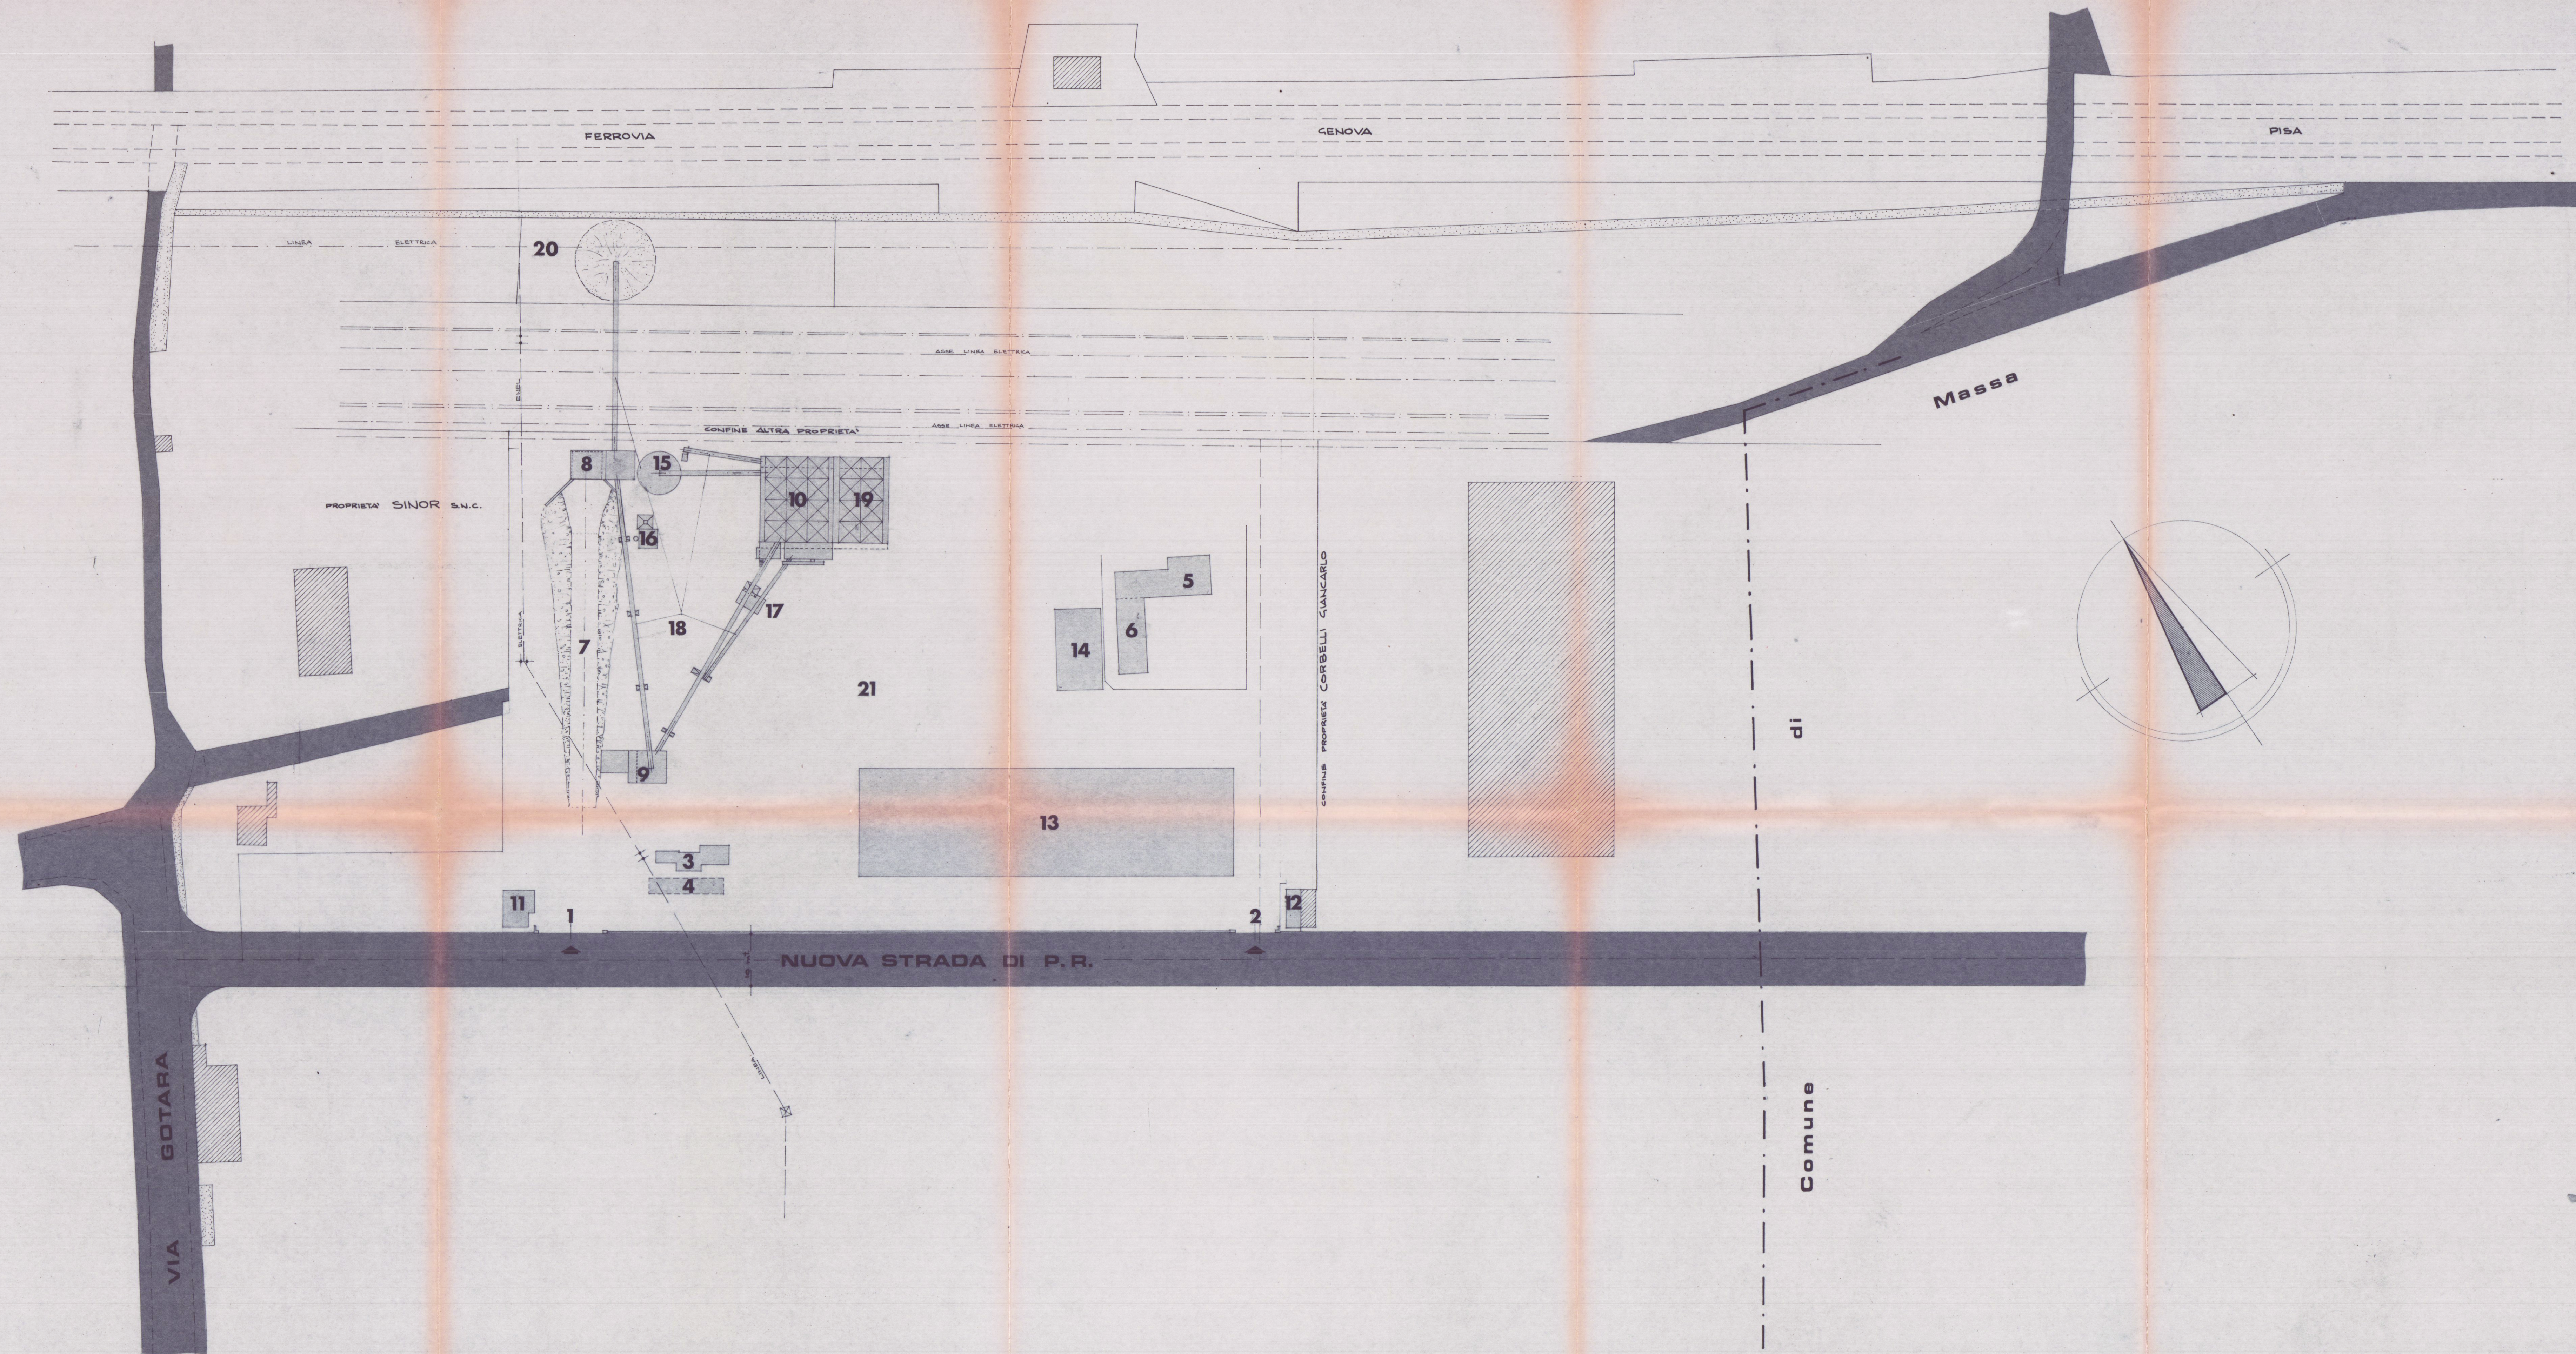

- 1 INGRESSO PRINCIPALE
- 2 INGRESSO SECONDARIO
- 3 UFFICIO PESA
- 4 PESA A BILICO
- 5 UFFICI
- 6 MAGAZZINO
- 7 RAMPA CATION
- 8 IMPIANTO FRANTUMAZIONE PRIMARIA
- 9 IMPIANTO FRANTUMAZIONE SECONDARIA
- 10 IMPIANTO DI VAGLIATURA E STOCCAGGIO IN SILOS
- 11 CASINA ELETTRICA PRINCIPALE
- 12 CASINA ELETTRICA SECONDARIA
- 13 CAPANNONE PRODOTTI INSACCATI
- 14 TETTOIA INSACCAIO PRODOTTI
- 15 SILO STOCCAGGIO
- 16 IMPIANTO ASPIRAZIONE POLVERI
- 17 TETTOIA RICOVERO COMPRESSORE ARIA
- 18 NASTRI TRASPORTATORI
- 19 IMPIANTO DI VAGLIATURA E STOCCAGGIO IN SILOS - AMPLIAMENTO IN PROGETTO
- 20 MATERIALE SCARTO
- 21 PIAZZALE DI MOVIMENTAZIONE