

24 MAG. 1969

5

FABBRICATO
VARIANTE
VARIANTE
PROPRIETÀ: SOC. DAL DIHO - DAL DIHO

SCALA 1:100

Dott. Arch. Lucio Granai
26 MAG. 1969


coperture in ETERNIT colorato 13

APPROVATO
18 GIU. 1969
CONTROLLATO
IL TECNICO

intonaco intagliato chiaro
Approvato dal Sindaco alle condizioni indicate nel permesso di costruzione N° del 18 GIU. 1969

L'ING. CAPO
UFFICIO URBANISTICA

Lamiere per rivestimento lastre ACIEROID PLASTI/OL

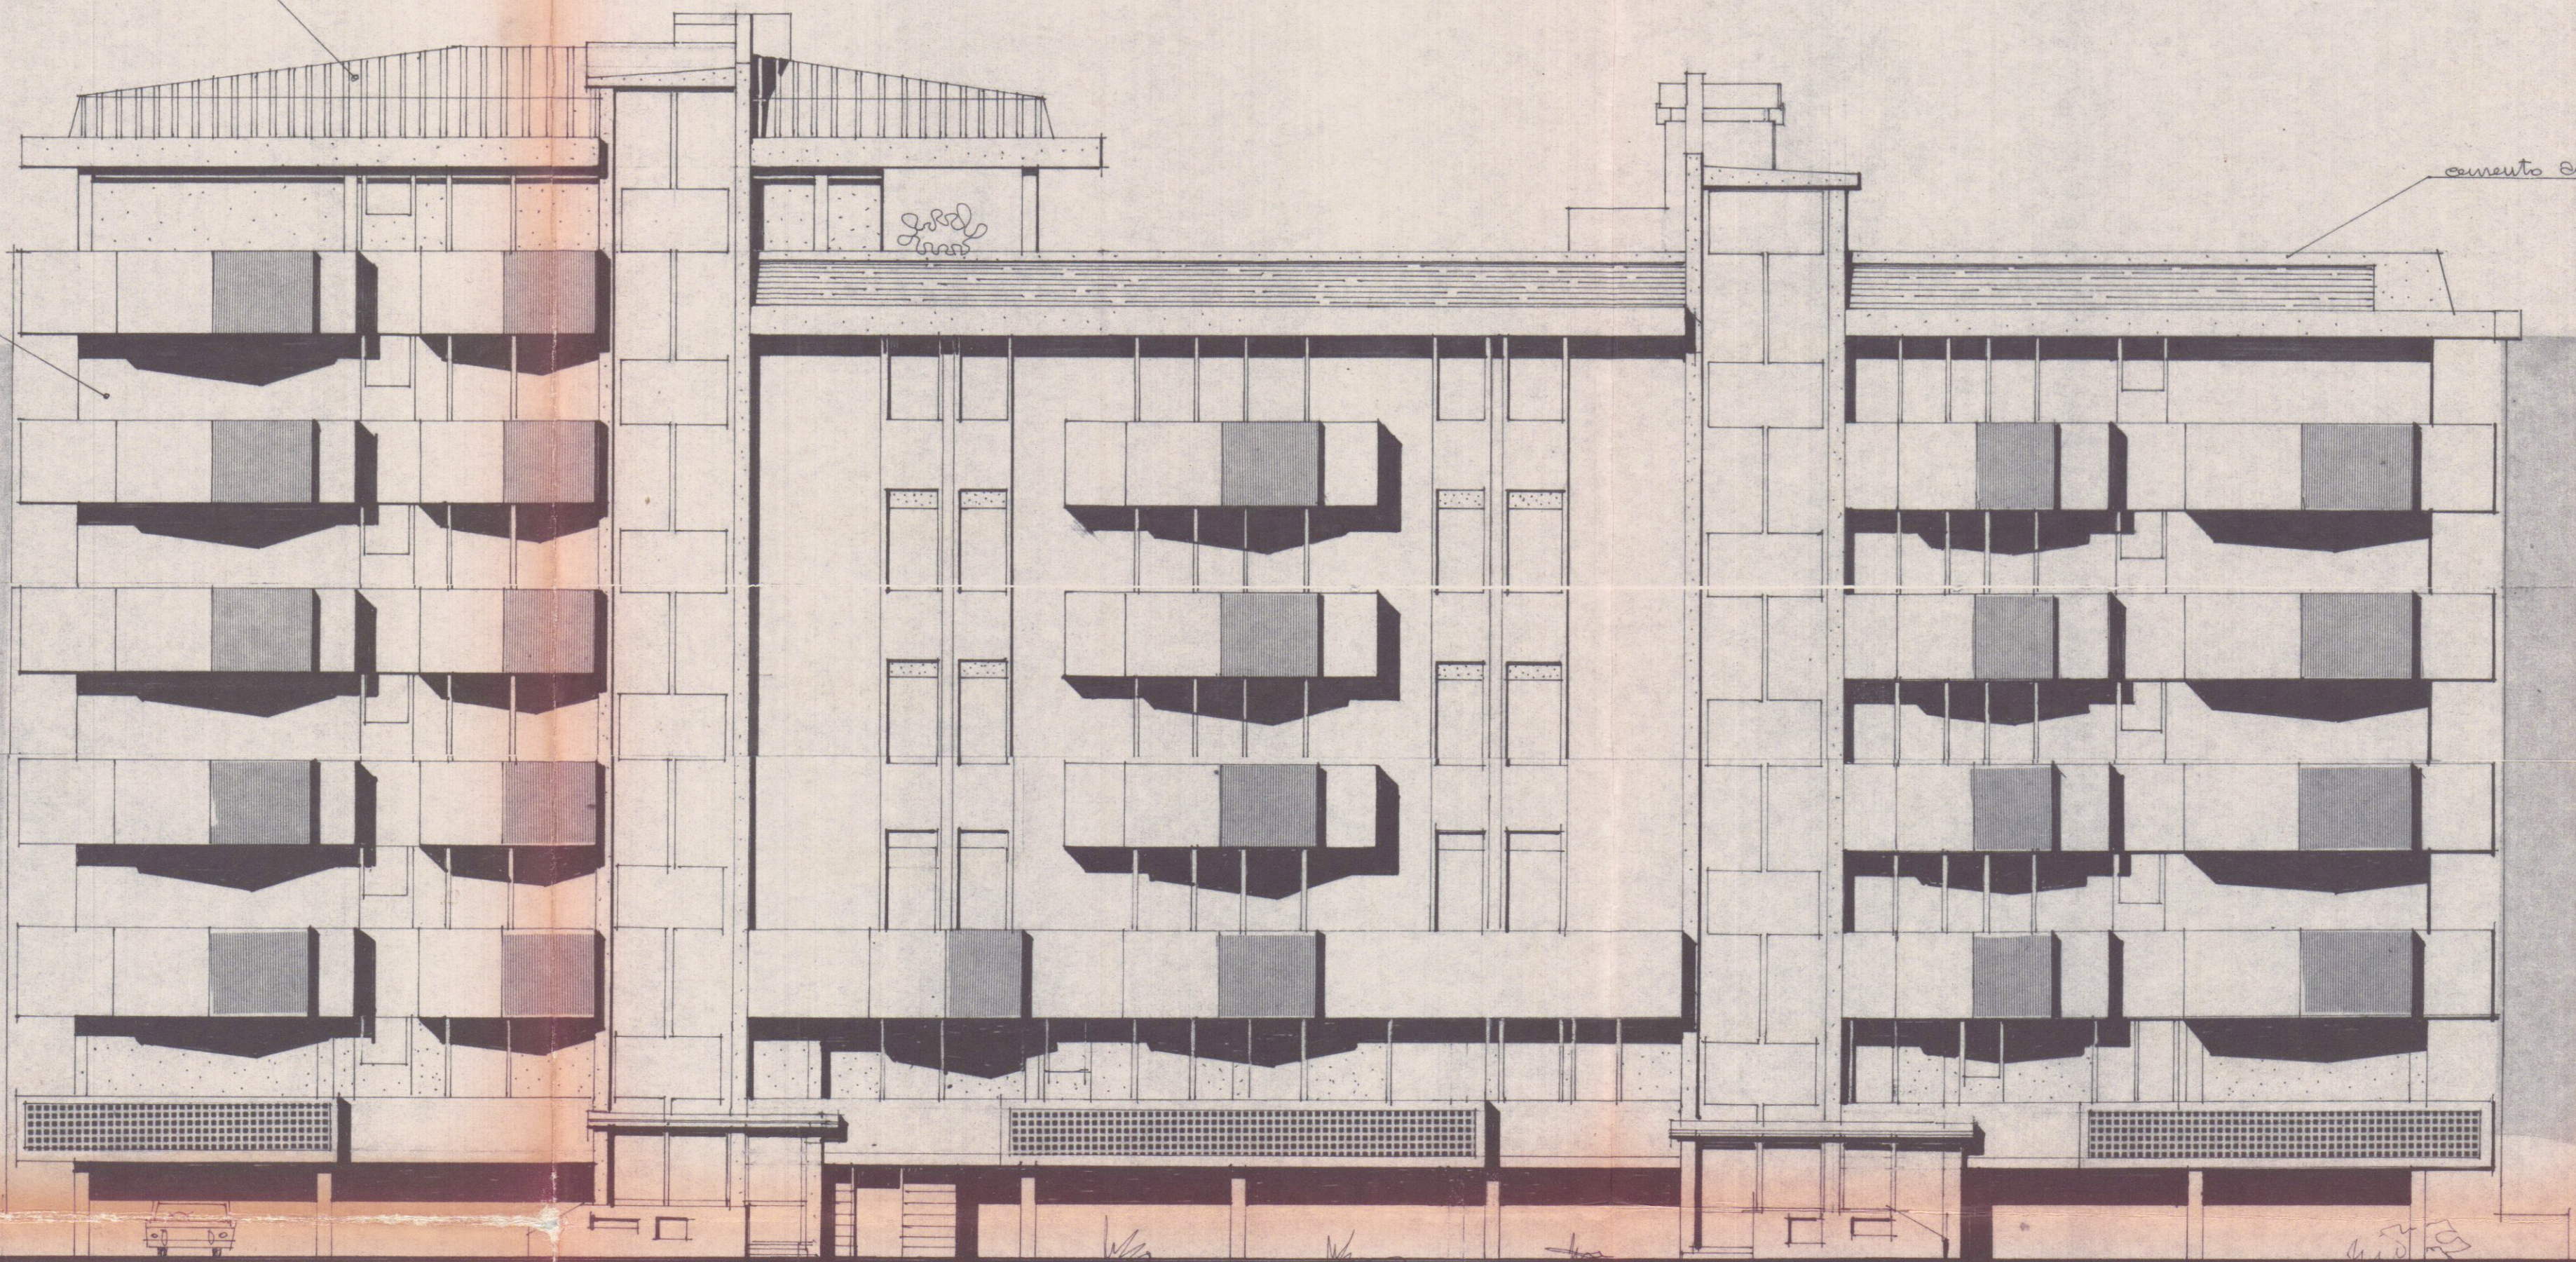

PRO/PETTO NORD